



Definitief ontwerp

 

- | | | | | | | |
|-------------------------------------|-----------------------------|----------------------|-------------------------|--------------------|---------------|-----------------|
| fietsstraat rood asfalt | trottoir grijze tegels | overige verhardingen | particuliere beplanting | verhoogde blokken | asfaltdrempel | bestaande bomen |
| fietspad rood asfalt | rijbaan dikke grijze tegels | nieuwe beplanting | gazon | particuliere inrit | fietsenrekken | nieuwe bomen |
| parkeerplaatsen elementenverharding | rijbaan zwart asfalt | bestaande beplanting | gft container | rijrichting auto's | verlichting | |

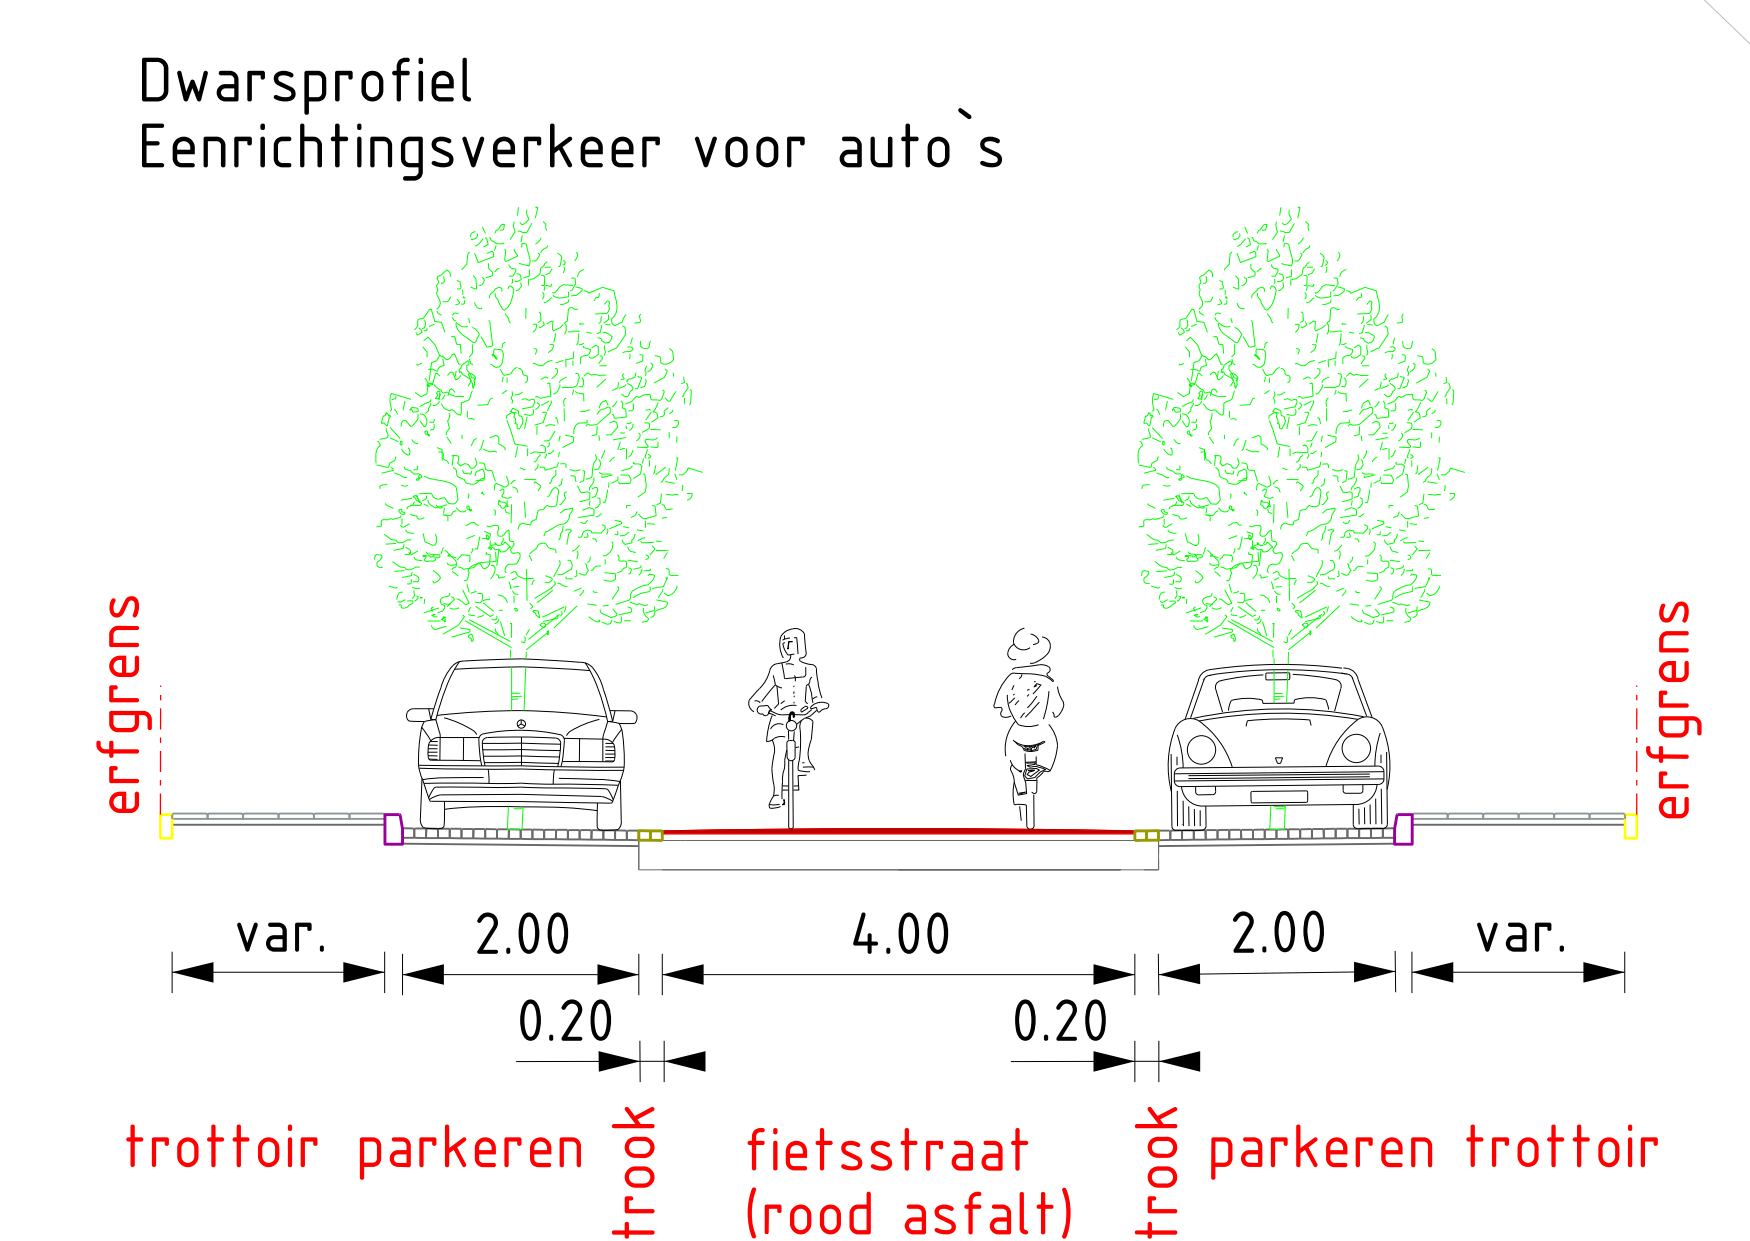

Herinrichting Daalseweg
in voorbereiding

Particuliere boom

Muur herstellen
zie andere tekening

begraafplaats