
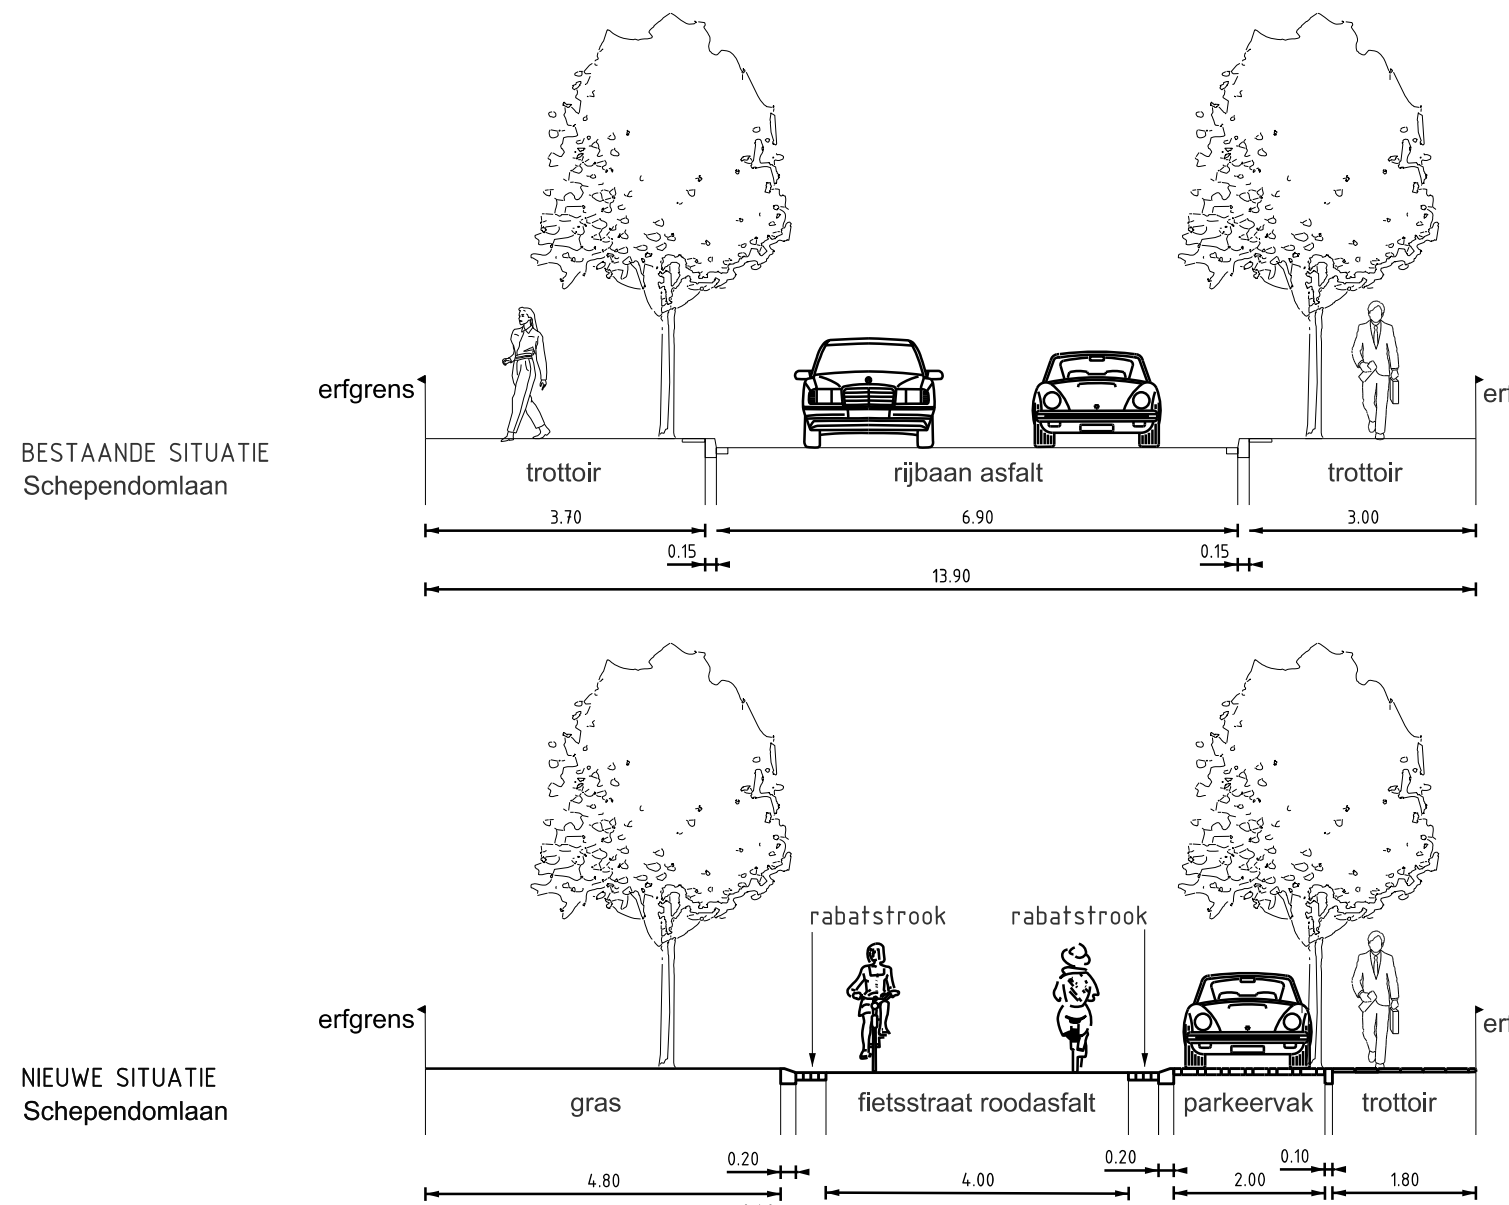


- Legenda**
- fietsstraat rood asfalt
 - parkeerplaatsen
 - trottoir grijze tegels
 - inritten elementenverharding
 - plateau grijze tegels
 - overige verhardingen
 - gazon
 - inritblokken
 - visualisatie spoor
 - particuliere inrit
 - bestaande bomen
 - nieuwe bomen
 - A-A dwarsprofiel

 

DWARSPROFIEL C-C

Schetsontwerp

Afdeling PMRK
Bureau Projectbeheersing en Techniek
Postbus 9101, 6500 HB Nijmegen

Projectnaam: Snel fietsroute Schependomlaan
Omschrijving: Schetsontwerp Midden Schependomlaan
Versie: 1
Auteur: Concept
Gepland: 14-05-2018
Aanpak: Detail tekenen
Gedragen: Schetsontwerp
Revisie: 01-06-2018
Schetsontwerp.dgn

Formaat: A0
Proefprint: L200
Model: Project
Blad: 101
Totaal: 129/126