


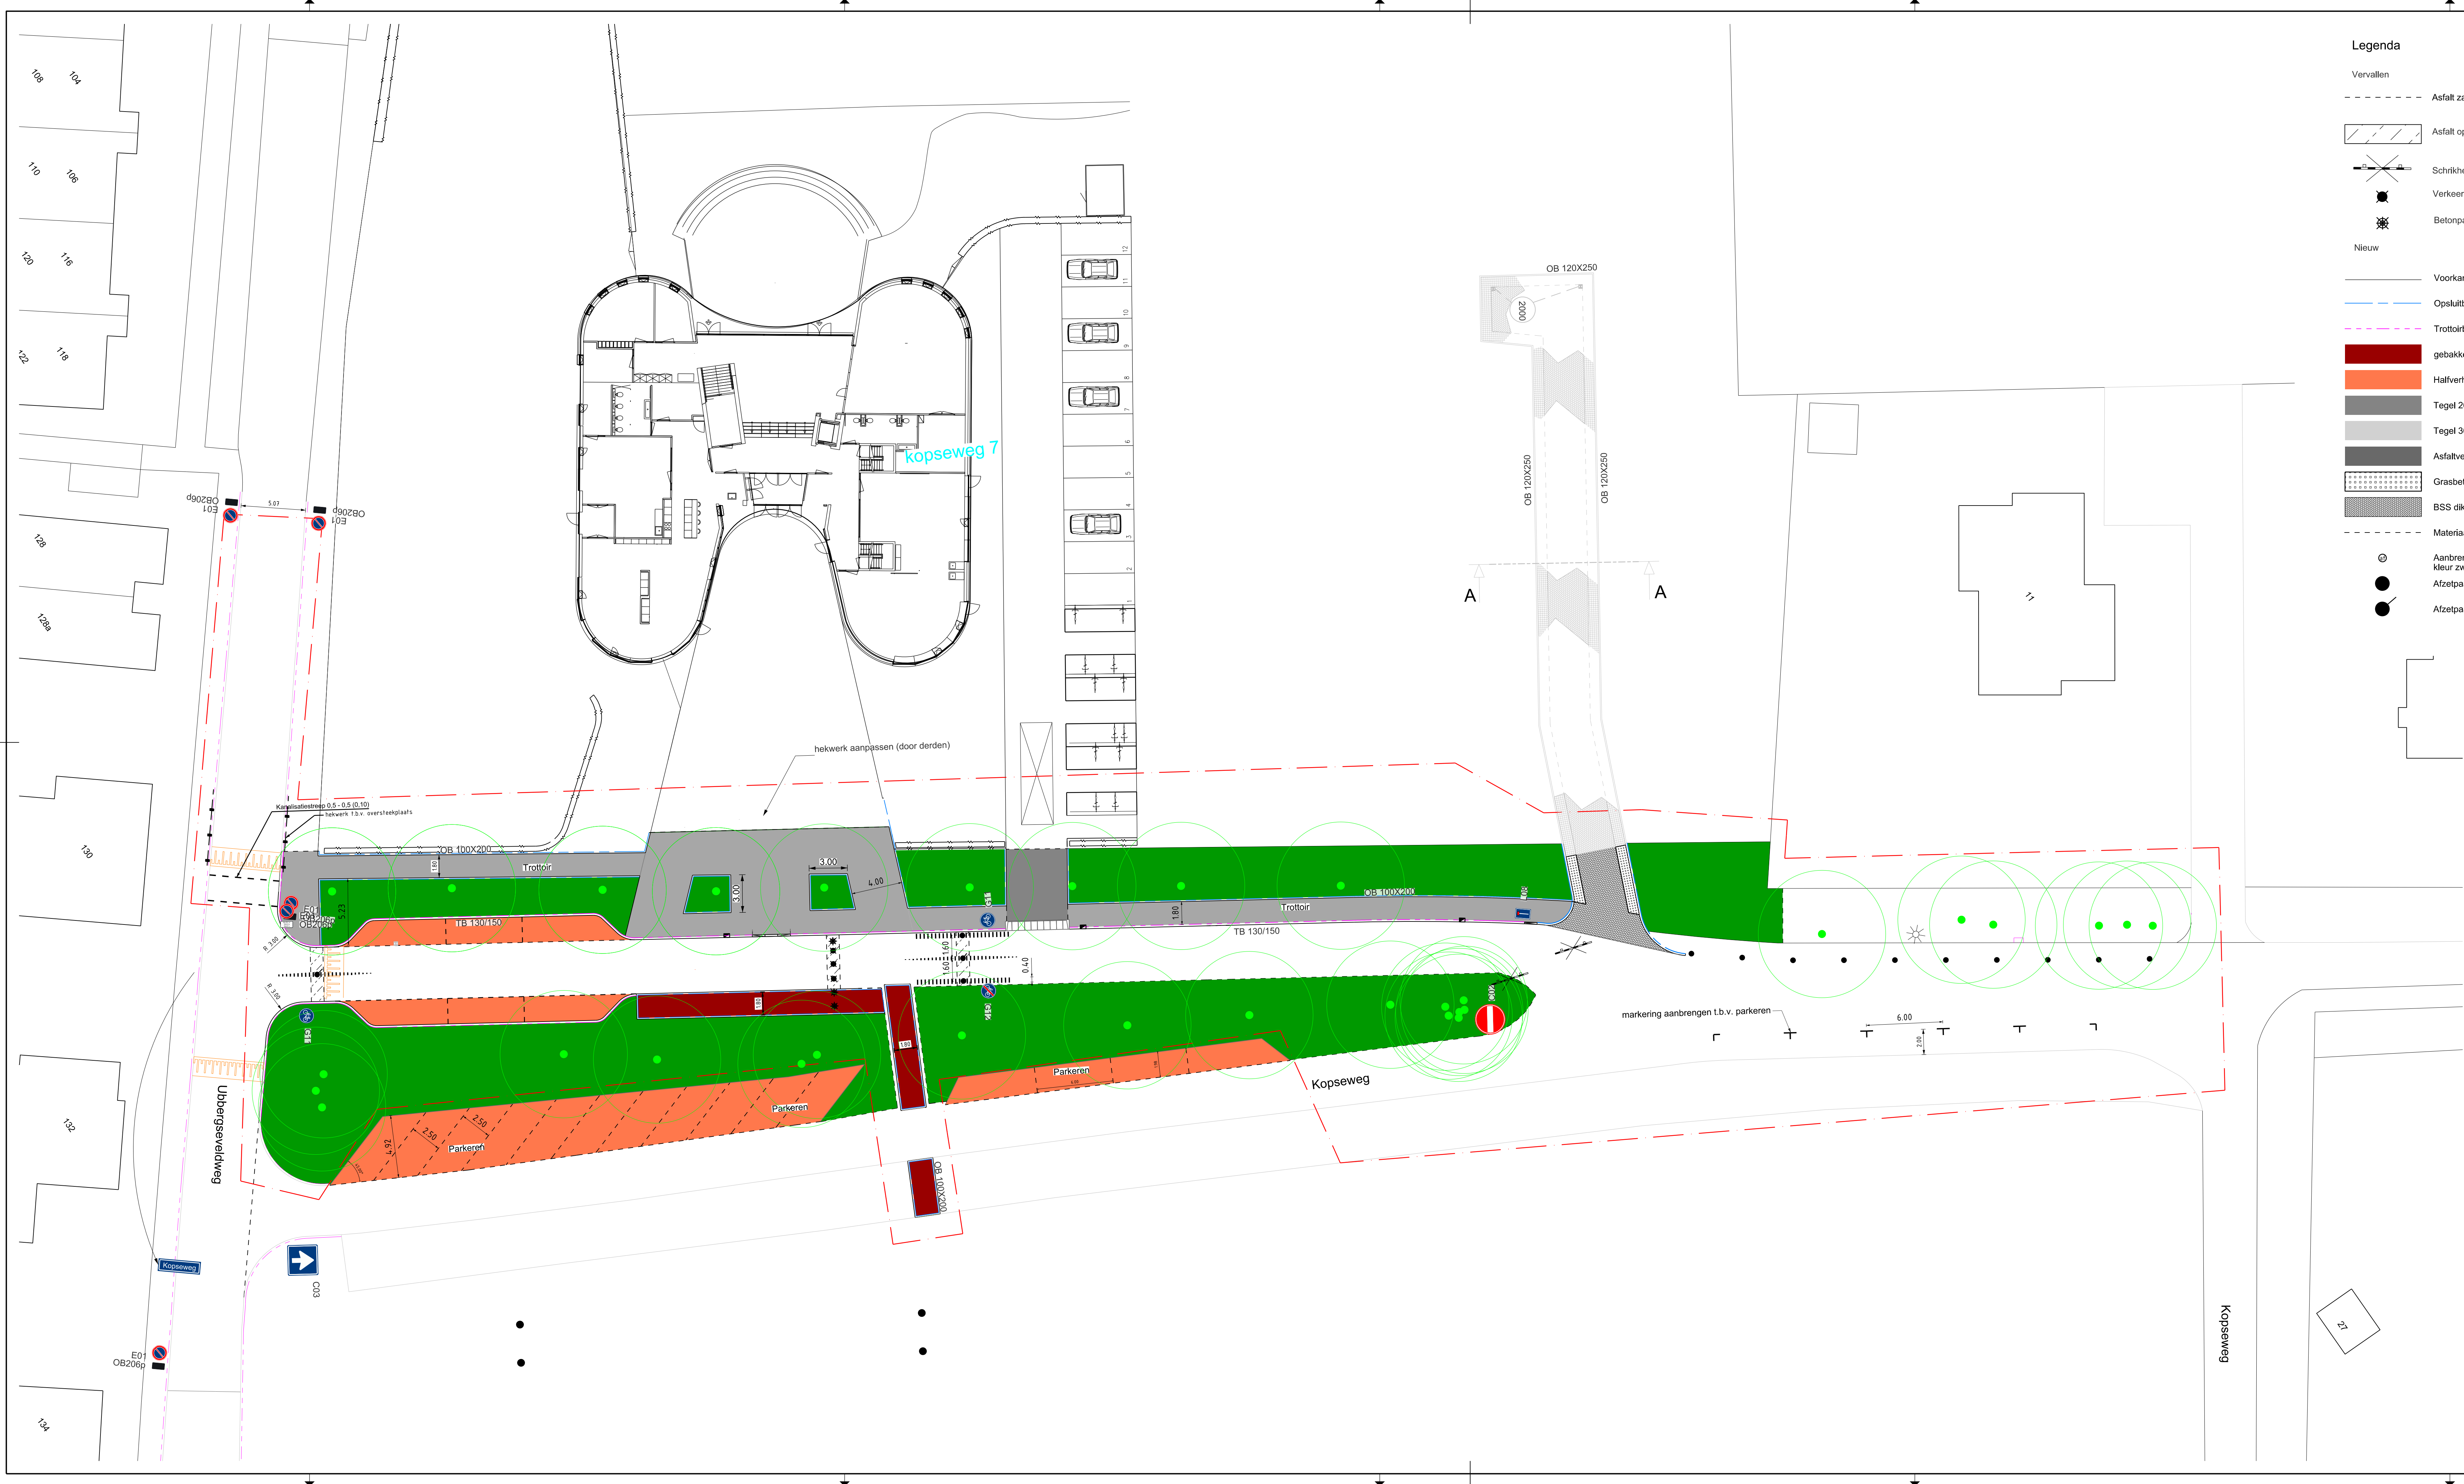

Legenda

Vervallen

Asfalt zagen

Asfalt opbreken

Schrikhek opbreken

Verkeersbord/paal opbreken

Betonpaal opbreken

Nieuw

Voorkantband

Opsluitband 100X200

Trottoirband 130/150

gebakken klinkers (hergebruik)

Halfverharding (door derden)

Tegel 200x200x80 mm Halfsteensverband

Tegel 300x300x45mm Halfsteensverband

Asfaltverharding

Grasbetonstenen

BSS dikformaat

Materiaalgrens

Aanbrengen paal flexpost SM706

kleur zwart, lengte 75cm, Pol Heteren

Afzetpaal Erdi

Afzetpaal Erdi uitneembaar

Bestaand

Boom (te handhaven)

Doorgetrokken streep (0,10)

C02 - éénrichtingsweg, van deze kant gesloten

C03 - éénrichtingsweg, recht door

E01 - Parkeerverbod met OB206 - Bloktijden

G11 - Verplicht fietspad

G12 - Einde verplicht fietspad

L08 - Doodlopende straat

Straatnaambord (te verplaatsen)

GWA Trottoirkolk

GWA Trottoirkolk

Inritblokken 100 / 200 x 750 x 500 mm

Inrit verloopband 130 / 150 x 250 mm

Hekwerk 3 M

Werkgrens

0 2 4 6 8m

Afdeling PMRK

Bureau Projectbeheersing
en Techniek

Postbus 9105, 6500 HG Nijmegen

Projectfase: Definitief Ontwerp

Stadium: Concept

Goedgekeurd:

Aangemaakt: Christiaan Bulten

Gewijzigd: Simon van der Wielen

Bestand: 499923 Blad 03.dgn

Versie: 2

d.d.

d.d. 28-11-2018

d.d. 06-06-2019

Paraaf:

Projectnaam: Kopseweg, toegangsweg

Omschrijving 1: Kopseweg, toegangsweg

Omschrijving 2: herinrichting (kiss & ride maatregelen)

Formaat: A1+

Plotschaal: 1:200

Bestek:

Projectnr:

Blad: 01

Nummer: 499923