


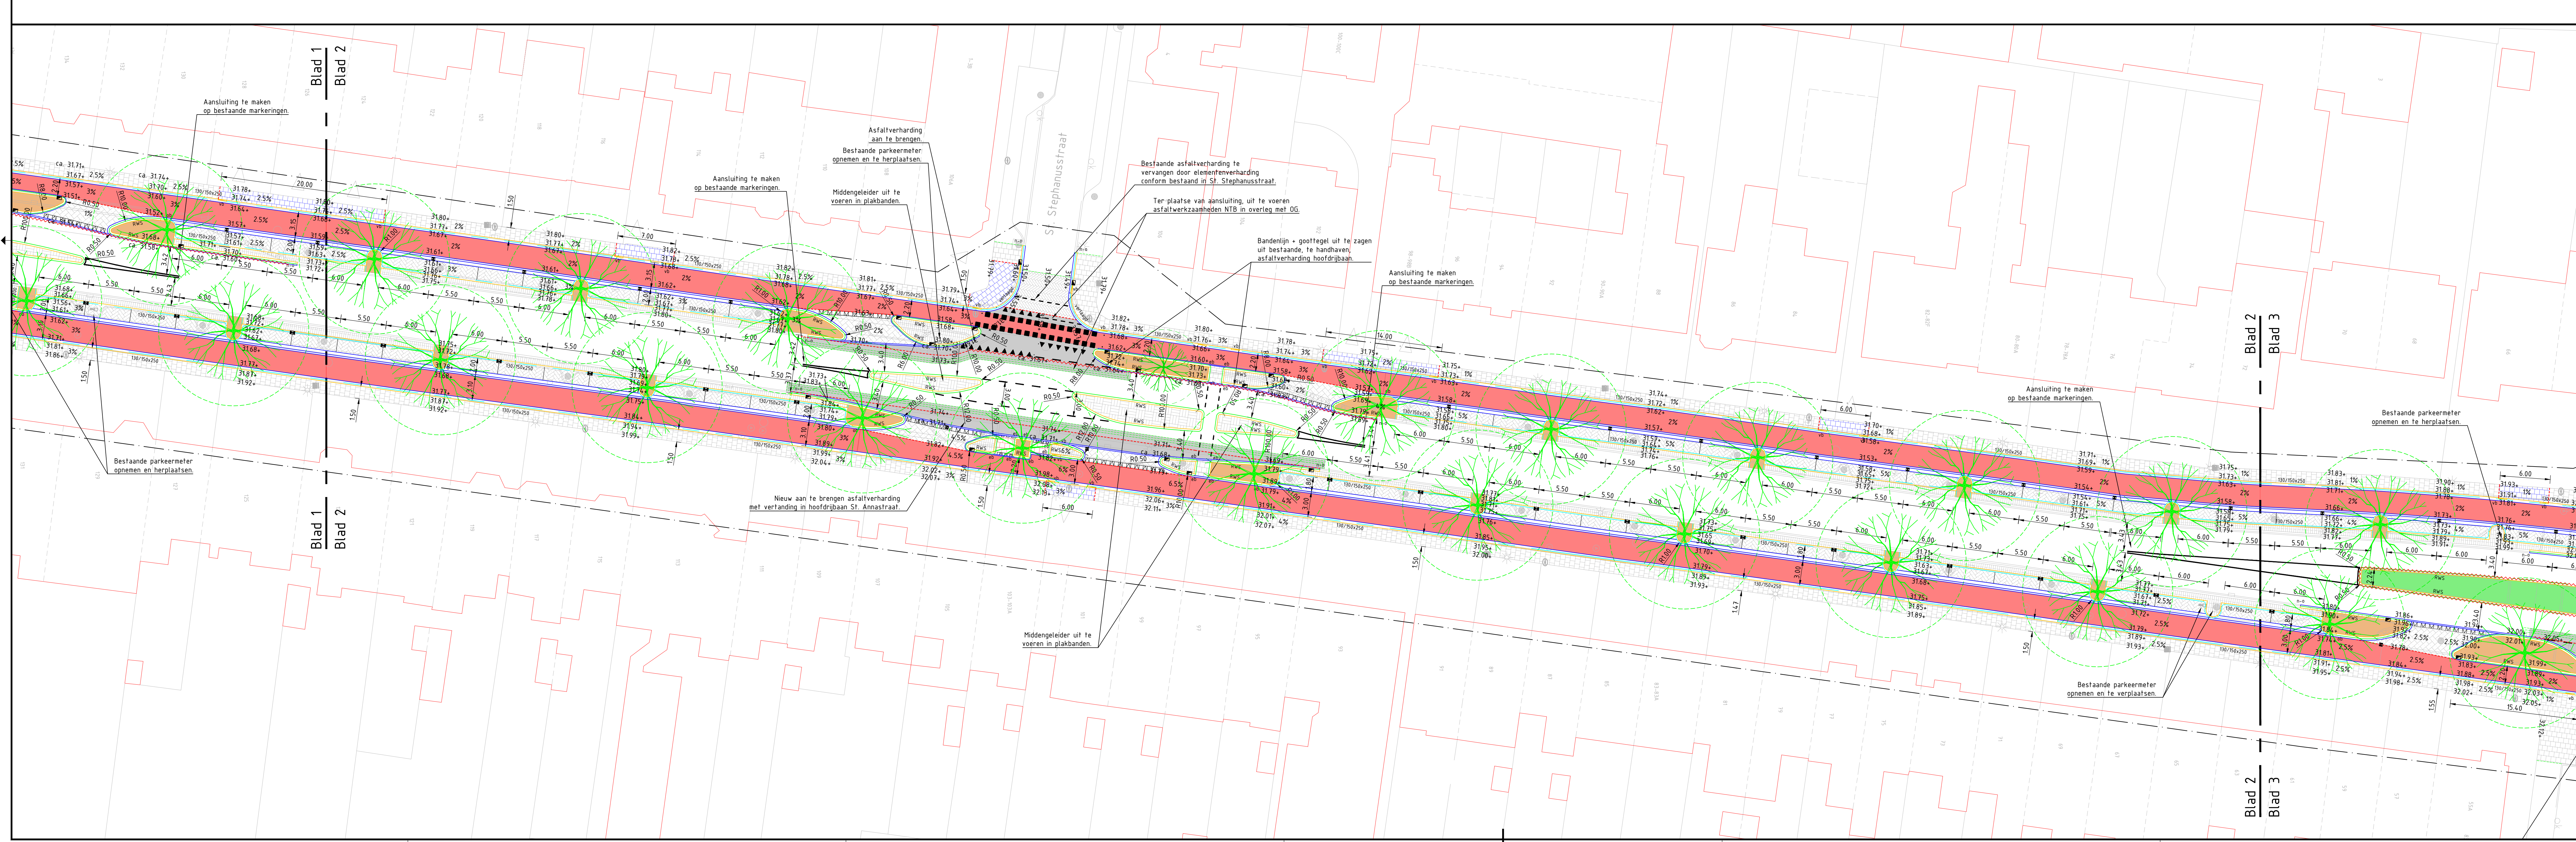

Legenda

- Werkgrans
- Bestaande situatie GBKN + inmeting
- Nieuwe kantopsluiting RWS band met gootleg breed 0.15m
- Nieuwe kantopsluiting trottoirband 130/150x250mm met conbiook
- Nieuwe kantopsluiting trottoirband 130/150x250mm met 2 strekkeslagen in straatklinkers, keurformaat, met trottoirkoek
- Boomspegel uit te voeren in trottoirbanden 130/150x250mm en opsluitbanden 100x200mm t.b.v. aansluiting met bestaande RWS banden
- Nieuwe kantopsluiting opsluitband 80x200mm
- Nieuwe kantopsluiting opsluitband 100x200mm
- Nieuwe RWS band: eindverloopband
- Nieuwe band overgangsbands tussen RWS en 130/150x250mm
- Nieuwe trottoirband: overgang van normale band 130/150x250mm naar verlaagde band 150/150mm, t.p.v. linten en/of voetgangersoversteken
- Nieuwe voetgangersoversteken
- Overgang tussen bestaande te handhaven banden en nieuw aan te brengen banden
- Gootconstructie parkeervak: 2 strekkeslagen in straatklinker, keurformaat en 4-strems mdgoot ook in straatklinkers, keurformaat, met straatkoek
- Aanduiding materiaalovergang
- Aanduiding beëindiging verhardings- / freeswerkzaamheden
- Aanduiding te maken zaagsnede
- Aanduiding nieuw te realiseren verhardingshoogtes
- Nieuwe marking: streep, doorgaand, breed 0.10m
- Nieuwe marking: streep, 1-1, breed 0.10m
- Nieuwe marking: stopstreep, breed 0.30m
- Nieuwe marking: kanalisatie streep, 0.50-0.50, breed 0.10m
- Nieuwe marking: blikken t.p.v. oversteek, 0.50-0.50, breed 0.50m
- Nieuwe marking: haaltanden t.p.v. in- en uitritten op de St. Annastraat, 0.50m, op asfalt gesloten
- Nieuwe marking: haaltanden t.p.v. in- en uitritten op de St. Annastraat, 0.50x0.50m, gedeeltelijk met en gedeeltelijk zonder haaltanden, tegels dx 80mm, op asfalt gesloten
- Nieuwe marking: haaltanden t.p.v. oversteek, 0.30x0.30m, op asfalt gesloten
- Nieuwe marking: haaltandregels t.p.v. oversteek, 0.30x0.30m, gedeeltelijk met en gedeeltelijk zonder haaltanden, tegels dx 80mm
- Asfaltwerkzaamheden in rijbanen
- Nieuw aan te brengen snelheidsroute met toploop in rode asfalt
- Nieuwe verharding: straatbaanstenen, dikformaat in parkeervakken
- Nieuwe verharding: straatbaanstenen, waalformaat in uitstapstraken en diverse verkeersdriegen
- Nieuwe verharding: straatbaanstenen, keurformaat bij in- en uitritten
- Nieuwe verharding: voegstele, in middengedleiders St. Annastraat
- Verharding in Van Goorstraat (conform bestaand)
- Nieuwe verharding: tegels 300x300x45mm in voetpaden, kleur gris
- Nieuwe verharding: tegels 300x300x80mm, t.p.v. linten en opstelplaatsen voor medawagens t.b.v. Verdaagse aan oostzijde Groenbeekweg, kleur gris
- Nieuwe verharding: tegels 300x300x80mm t.p.v. oversteek voetpad, kleur rood
- Nieuwe verharding: op particuliere terrein bij winkelhuis op hoek Van Goorstraat en St. Annastraat, in gebouwen kokers
- Ter beschikking gesteld door de G.G. of te halen op gemeenteverf
- Nieuwe verharding met zijelementen bij Van Goorstraat en aansluiting op Groenbeekweg, in portieken grader
- Ter beschikking gesteld door de G.G. of te halen op gemeenteverf
- Nieuw groenvak: afwerking met bonengrond, groenvulling nog NTB door de G.G.
- Nieuw groenvak: groenvulling nog NTB door de G.G.



- Nieuw te planten boom, te grootte, soort nog NTB door de G.G. in totaal 52 stuks. (verkleind weergegeven)
- Nieuw te planten boom, te grootte, soort nog NTB door de G.G. in totaal 4 stuks. (verkleind weergegeven)

Geplande datum: 02-12-2019
 Werk: 02-12-2019
 4.0 02-12-2019 Vierde uitgave
 3.0 21-10-2019 Derde uitgave
 2.0 09-10-2019 Tweede uitgave
 1.0 05-10-2019 Eerste uitgave

Verde Datum	Omschrijving	Opsteller	Beoordeelaar	Ontvanger	Verzorgende
		Frdo	Edb02	WpPa	WpPa
		Frdo	Edb01	WpPa	WpPa
		Frdo	Edb01	WpPa	WpPa
		Frdo	Edb01	WpPa	WpPa

Heijmans Infra BV

Graafplein 51 Postbus 31 3820 AA Bunnik T: +31 (0)24 343 58 79 F: +31 (0)24 343 41 42

heijmans

Documentnaam: Tekening
 Projectnummer: G1706412
 Schaal: 1:250
 Formaat: A1 x 1470
 Bl. 2 van 2
 Omschrijving: Aanleg SFR op ventweg St. Annastraat
 Gemeente Nijmegen
 Bouwonderzoeken infra (Blad 1 + 2)
 Uitvoeringsontwerp
 Versie: 4.0