
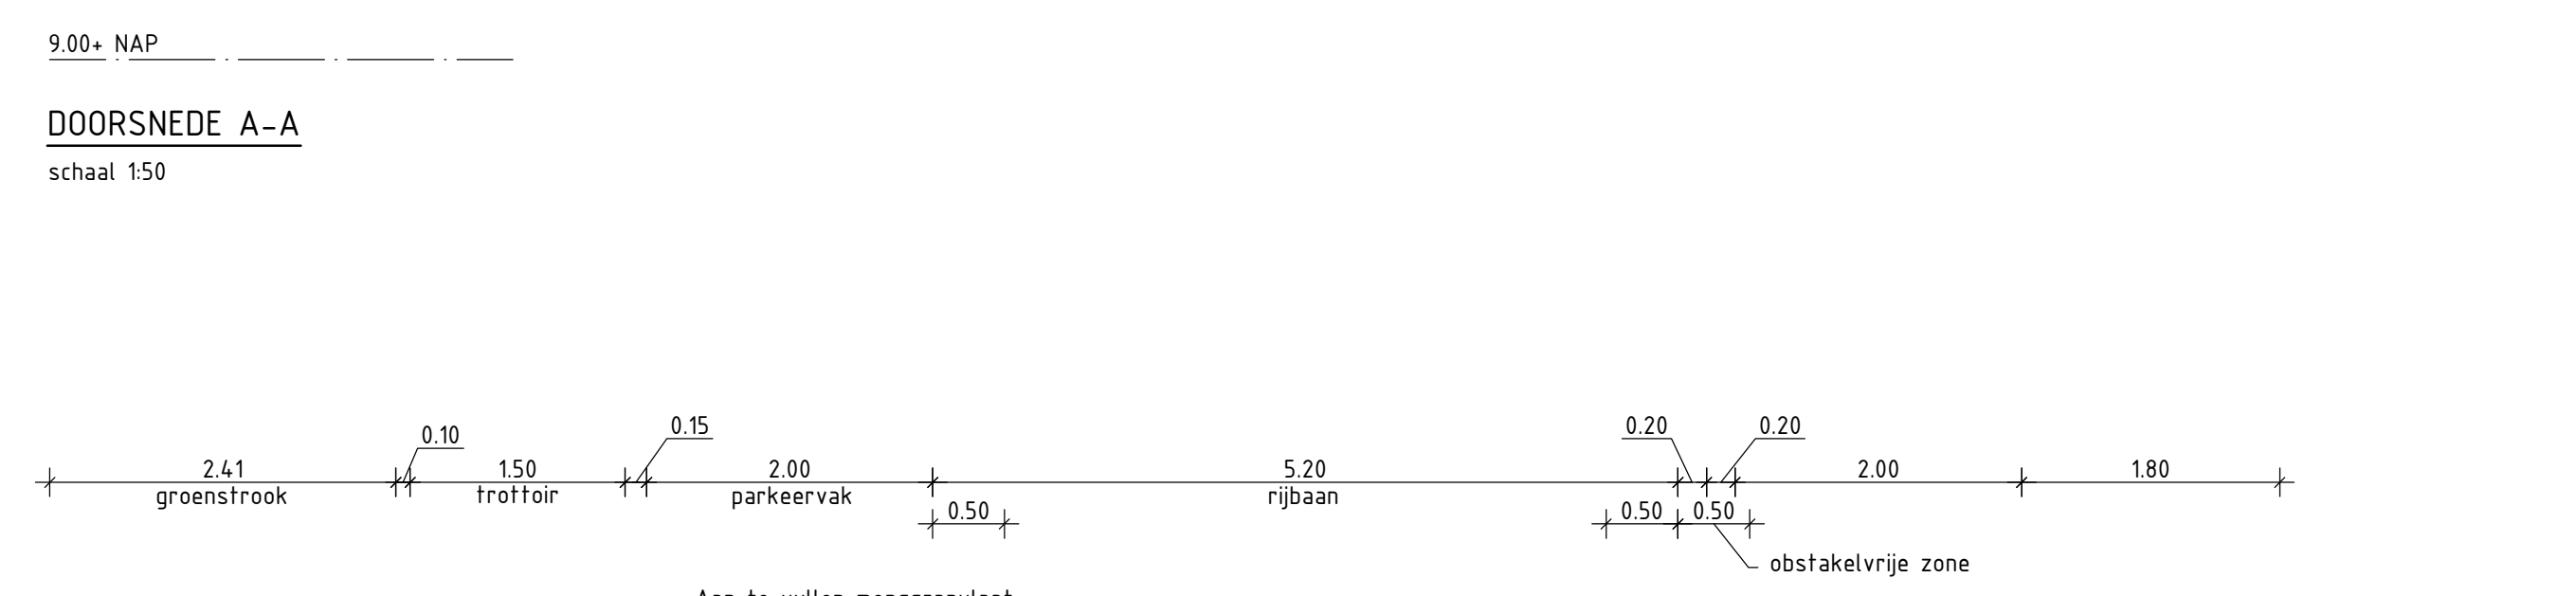
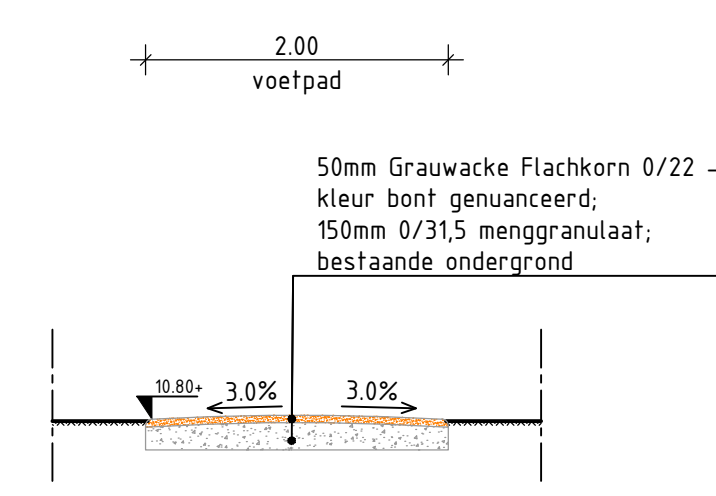
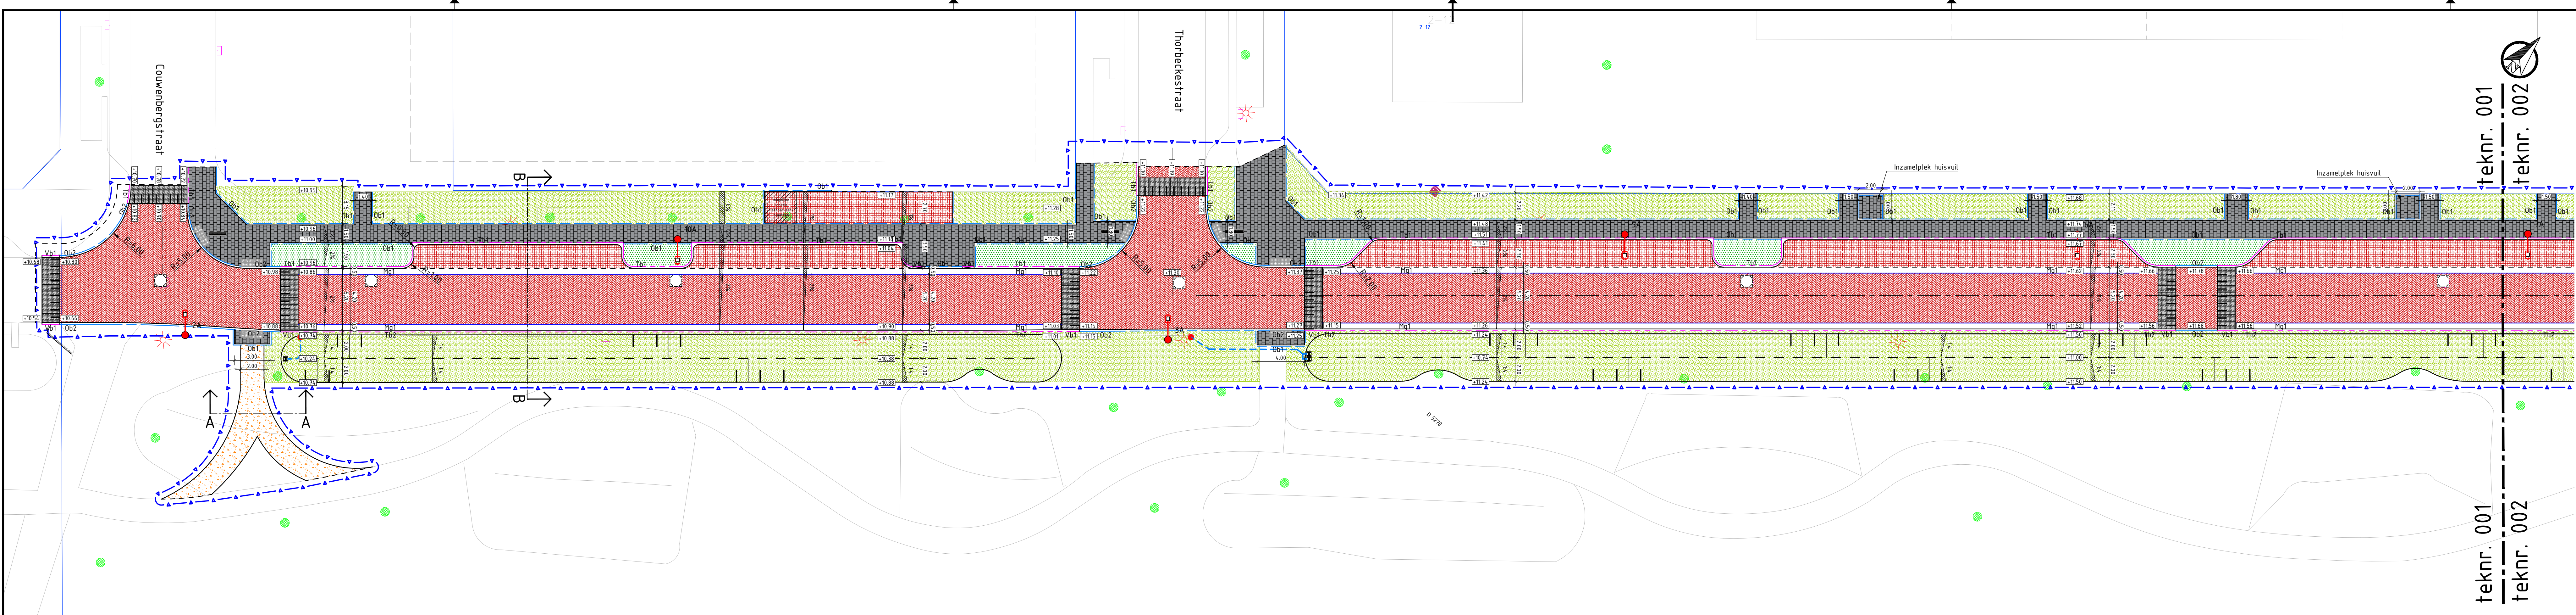


OVERZICHT
schaal 1:5000

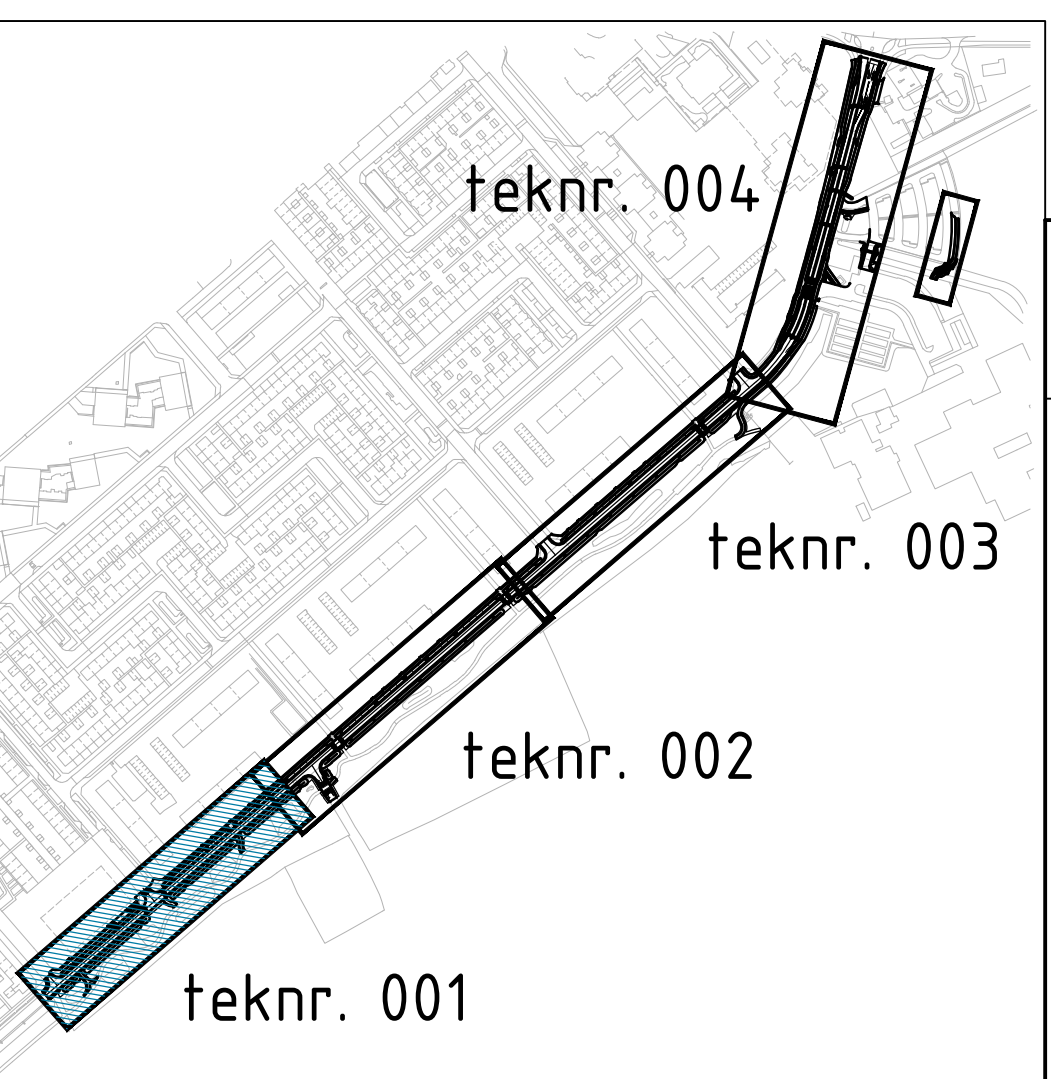

- LEGENDA**
- Projectgrens
- SBS DF - kepperverband - rood/bruin
 - Asfaltverharding, deklaag 30mm SMA-NL-8b; onderlaag 110mm AC22 base; 300mm menggranulaat; grinddoek Enkagrid MAX 30; 300mm zand; grinddoek Enkagrid TRC 30
 - Asfaltverharding, deklaag 30mm SMA-NL-8b; tussenlaag 40mm AC16 base; bestaande onderlaag
 - Betontegels 300x300x60mm - hergebruik - grijs
 - Betontegels 300x300x80mm - grijs
 - Betontegels 300x300x60mm - rood
 - Easypath betonplaten 2000x2000x140mm - rood
 - SBS KF - halfsteensverband - hergebruik - rood/bruin
 - Divers
 - Gazon / Inzaaien
 - Haag - breed 50cm, hoog 60cm
 - Ruimtereservering nieuwe heesters; soorten n.t.b.
 - Grasbetontegels
 - Wandelpad 50mm Grauwacke Flachkorn 0/22 - kleur bont genueanceerd - op 150mm menggranulaat 0/315
 - Inritten BSS Dubbelklinker - hergebruik - grijs
 - Talud plateaus van BSS - anfractief/wit - plateaus conform detail 301 uit detailboek gem. Nijmegen
 - Middengeleider van SBS DF - kleur rood/bruin; zie DETAIL C
 - Inritband 100/200x150x500 mm
 - Trottoirband 130/150x250mm - polymeerbeton
 - Trottoirband 180/200x250mm - hergebruik (omgedraaid)
 - Trottoirband 115/225x170mm
 - Opsluitband 100x200mm - polymeerbeton
 - Opsluitband 150x200mm - polymeerbeton
 - Busperronband 100/200x400 mm
 - Schijngoot 5 streks BSS KF - rood/bruin
 - Verloopband naar maaiveld
 - Verloopband 130/150x250mm > Busperronband 100/200x400
 - Bushalte - zwart/wit tegels - Noppentegels - Ribbelttegels
 - ABRI - Bushokje
 - Kadastrale grens
 - Verwijderen bestaande riolering Ø250mm PVC
 - HWA kolkaansluiting PVC Ø125mm aansluiten op bestaande kolkleiding
 - resp. HWA trottoir-/straalkolk aansl. op bestaande kolkleiding d.m.v. Ø125mm PVC
 - Bestaande putdeksel op hoogte brengen
 - Stokop aansl. op bestaande kolkleiding d.m.v. Ø125mm PVC put conform detail 408 uit detailboek gem. Nijmegen; hoogte 45-50cm boven bodem.
 - Dichtschiemen bestaande riolering
 - Verzamelleiding Ø160mm/200mm/250mm PVC
 - Inspecieput PVC Ø315mm - voorzien van putrand met deksel
 - HWA kolkaansluiting PVC Ø125mm aansluiten op verzamelleiding
 - Verkeerszuil versmallend Hatertseweg
 - Duiker beton Ø500mm
 - Aanbrengen lichtmasten type Lph8m; EU125m; 5graden - eenzijdige opstelling; 0,30m achter band parkeerstrook - NPR13201 verlichtingsklassen P5
 - Mast met uithouder voorzien van bord L02-F
 - Ontwerpfaschot
 - Ontwerphoogte

Opmerkingen:

- Maten in meters.
- Dimensies van materialen in millimeters.
- Hoogtematen in meters t.o.v. NAP;

0 2 4 6 8m

Tauf		van gelder		Nijmegen	
Opdrachtgever					
Gemeente Nijmegen					
Project					
Herinrichting Malder-Burchtstraat					
Onderdeel					
Definitief ontwerp					
Documentnummer		1267581-TEK-WEG-DO		Blad 1 van 1	
Datum		23-03-2019		Schaal	
Gefn.		TBB		1:200	
Gec.		MYH			
Projectnummer		1267581		Tekeningsnummer	
001		Status		DEFINITIEF	
Formaat		A1 - 1260			
Wijz.		Aard der wijziging		Datum	
A				Gef.	
B				Gec.	
C					
D					