


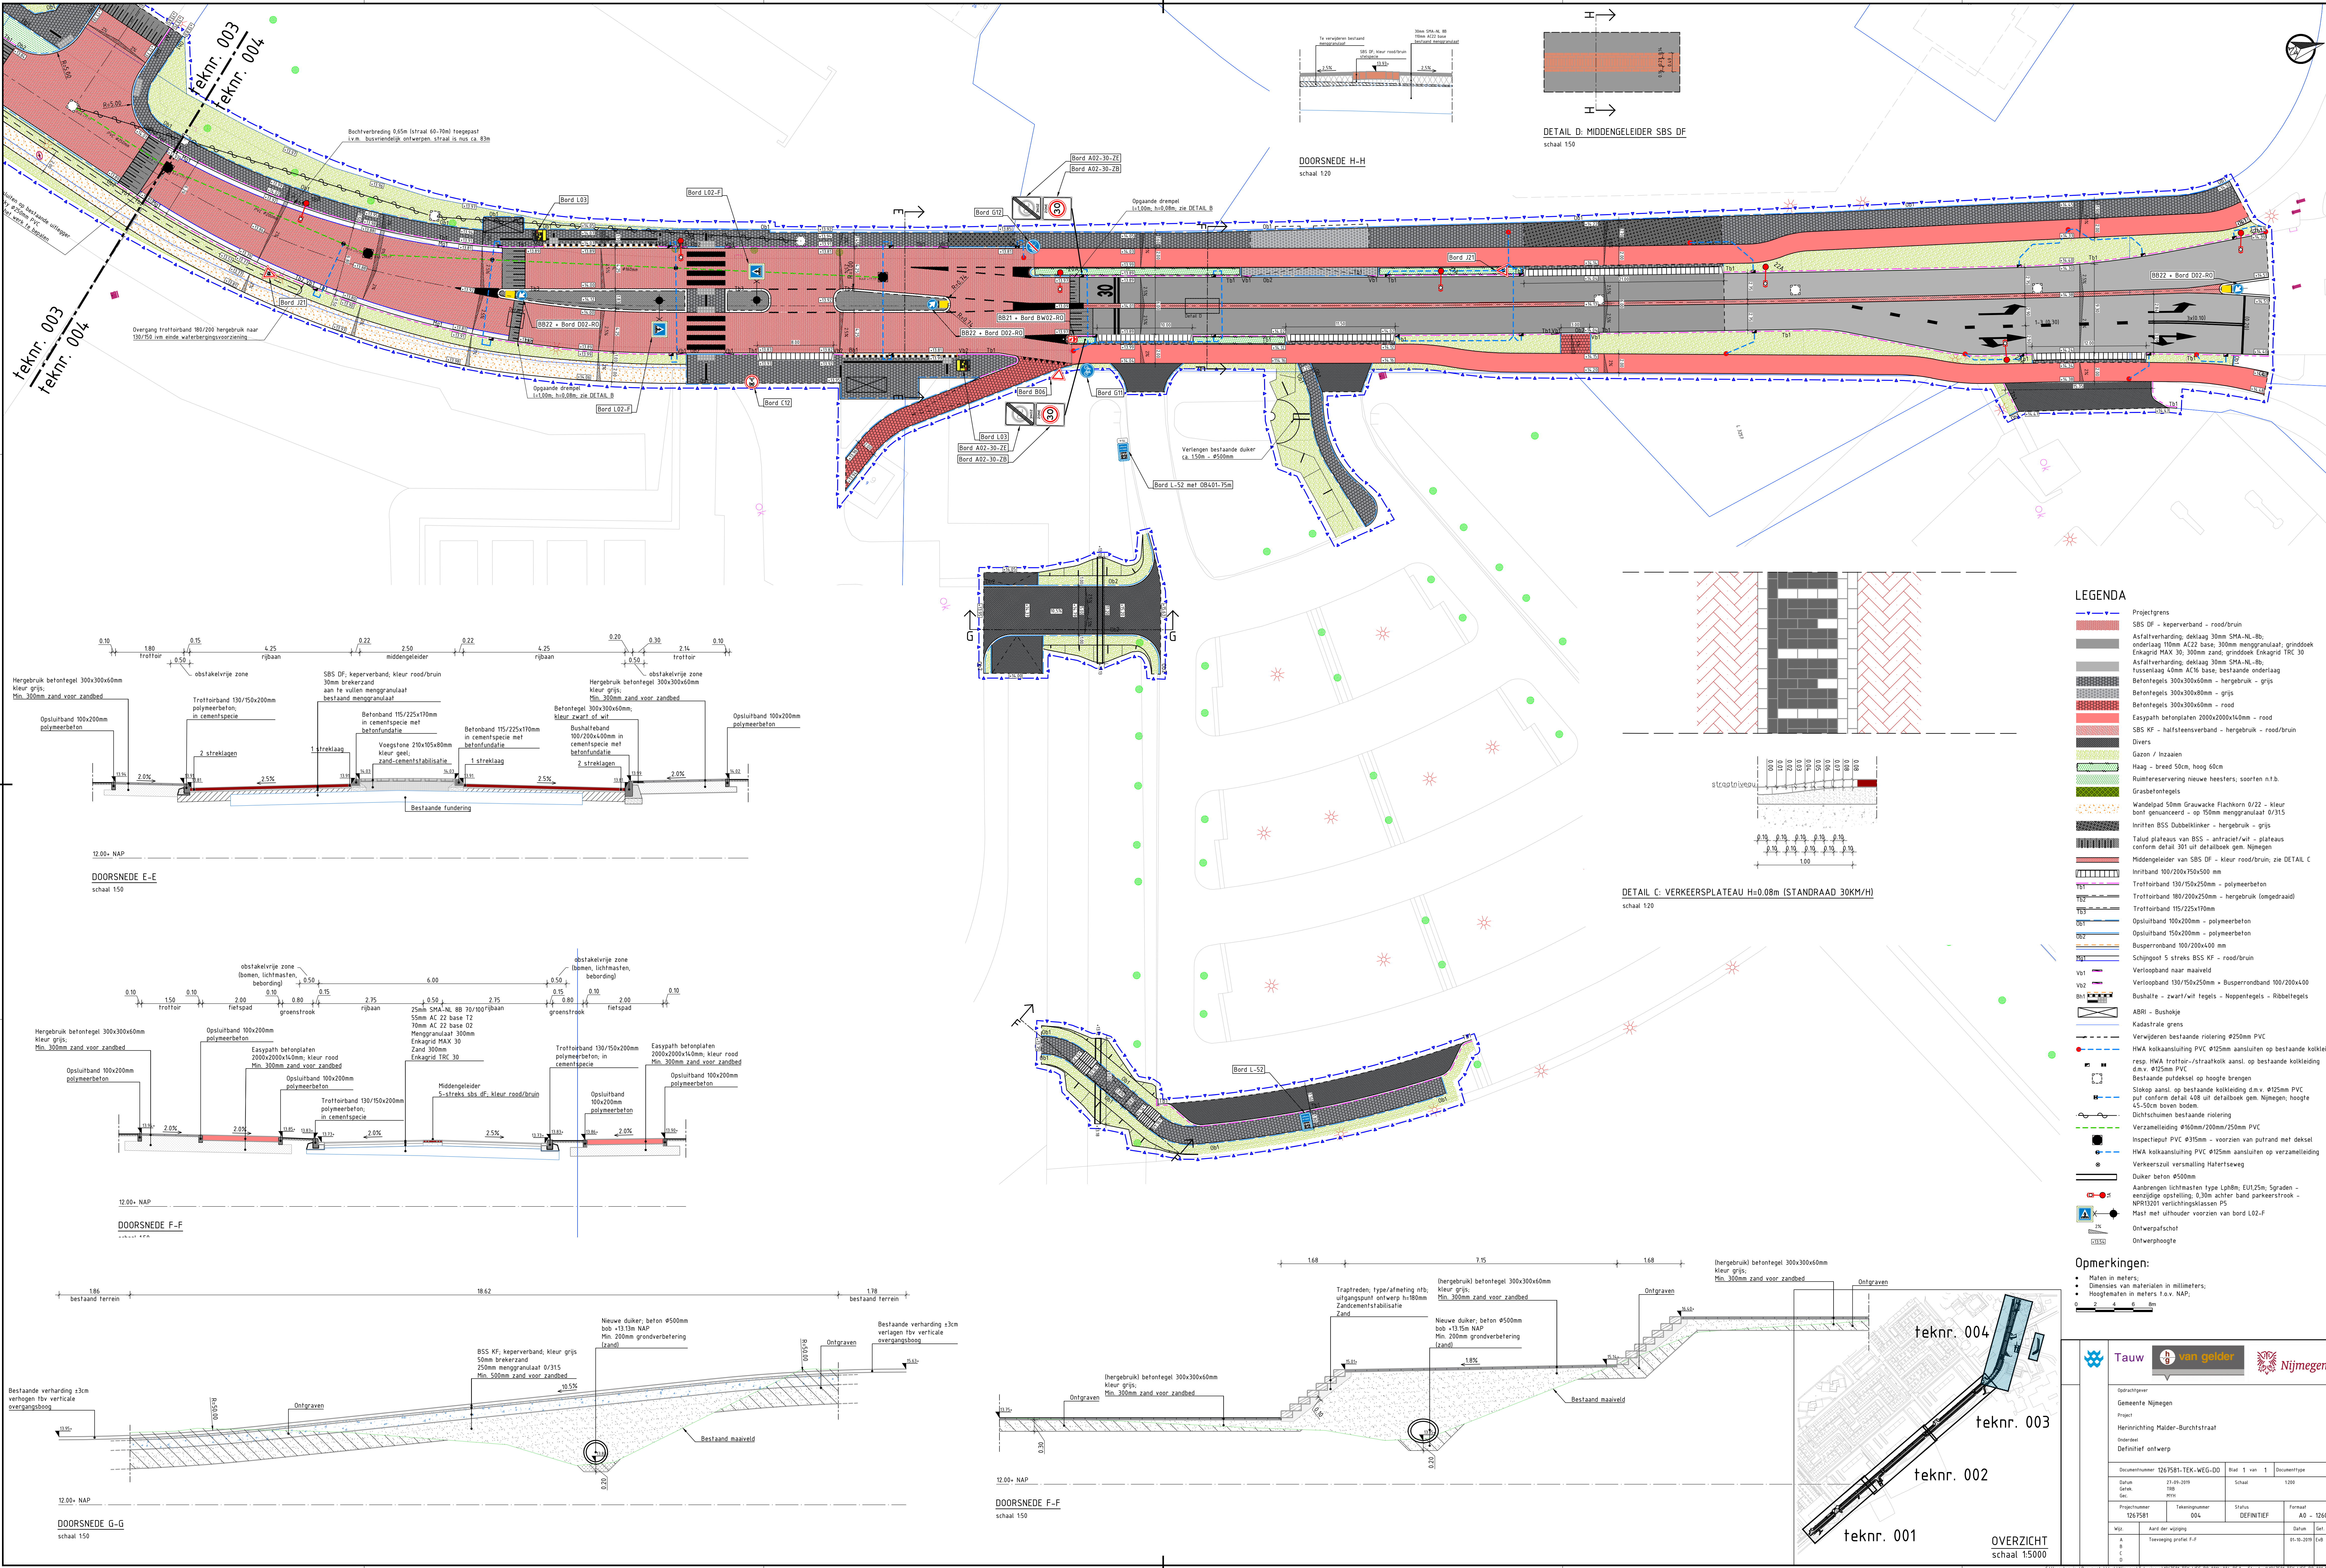

LEGENDA

- Projectgrens
- SBS DF - kepuerband - rood/bruin
- Asfaltverharding, deklaag 30mm SMA-NL-80, onderlaag 10mm AC22 base, 30mm menggranulaat, grinddeek Enkagrid MAX 30, 300mm zand, grinddeek Enkagrid TRC 30
- Asfaltverharding, deklaag 30mm SMA-NL-80, husselaag 40mm AC10 base, bestaande onderlaag
- Betontegels 300x300x60mm - hergebruik - grijs
- Betontegels 300x300x80mm - grijs
- Betontegels 300x300x60mm - rood
- Easypath betongrijs 2000x2000x140mm - rood
- SBS KF - halfsteensverband - hergebruik - rood/bruin
- Divers
- Gazon / Inzaaien
- Haag - breed 50cm, hoog 60cm
- Ruinreservering nieuwe heesters, soorten n.t.b.
- Grasbetontegels
- Wandelpad 50mm Grauwake Flachkorn 0/22 - kleur bont geuaneerd - op 150mm menggranulaat 0/315
- Inritten BSS Dubbelklinker - hergebruik - grijs
- Talud plateaus van BSS - antraciet/wit - plateaus conform detail 301 uit detailboek gen. Nijmegen
- Middengeleider van SBS DF - kleur rood/bruin; zie DETAIL C
- Wandelpad 100/200x2500 mm
- Trottoirband 130/150x250mm - polymeerbeton
- Trottoirband 180/200x250mm - hergebruik (ongedaagd)
- Trottoirband 15/225x170mm
- Opsluitband 100x200mm - polymeerbeton
- Opsluitband 150x200mm - polymeerbeton
- Busperronband 100/200x400 mm
- Schippon 5 streks BSS KF - rood/bruin
- Verloophand naar maaiveld
- Verloophand 130/150x250mm x Busperronband 100/200x400
- vsk - Busholte
- Busholte - zwart/wit tegels - Noppenregels - Ribbeltregels
- Kadastrale grens
- Verwijderen bestaande riolering Ø250mm PVC
- HWA kolkaansluiting PVC Ø125mm aansluiten op bestaande kolkleiding resp. HWA Trottoir-/straatkol aansl. op bestaande kolkleiding d.m.v. Ø125mm PVC
- Bestaande putdeksel op hoogte brengen
- Sikop aansl. op bestaande kolkleiding d.m.v. Ø125mm PVC put conform detail 408 uit detailboek gen. Nijmegen, hoogte 45-50cm boven bodem
- Dichtschuimen bestaande riolering
- Verzameleiding Ø160mm/200mm/250mm PVC
- Inspectieput PVC Ø35mm - voorzien van putrand met deksel
- HWA kolkaansluiting PVC Ø125mm aansluiten op verzameleiding
- Verkeerszuil versmalning Halftersweg
- Duker beton Ø500mm
- Aanbrengen lichtmasten type Lp180, EU125h, Sgraden - eenzijdige opstelling, 1,30m achter band parkeerstrook - NRP19201 verlichtingsklassen P5
- Mast met uithouder voorzien van bord L02-F
- Ontverpafschot
- Ontverphoogte

Opmerkingen:

- Maten in meters;
- Dimensies van materialen in millimeters;
- Hoogtematen in meters t.o.v. NAP;
- 0 2 4 6 8m

Tauw van gelder Nijmegen

Opdrachtgever: Gemeente Nijmegen
Project: Herinrichting Malder-Burchtstraat
Onderaand: Definitief ontwerp

Documentnummer	1267581-TEK-WEK-DO	Blad	1 van 1	Documenttype
Datum	27-09-2019	Schaal	1:100	
Gen.	MYN			
Projectnummer	1267581	Tekeningnummer	004	Status
			DEFINITIEF	Formaat
Mijl.	Aard der wijziging	Datum	Gen.	Gen.
A	Toevoeging profiel F-F	01-10-2019	Evd	Evd
B				
C				