


DETAIL
SCHAAAL 1:1250

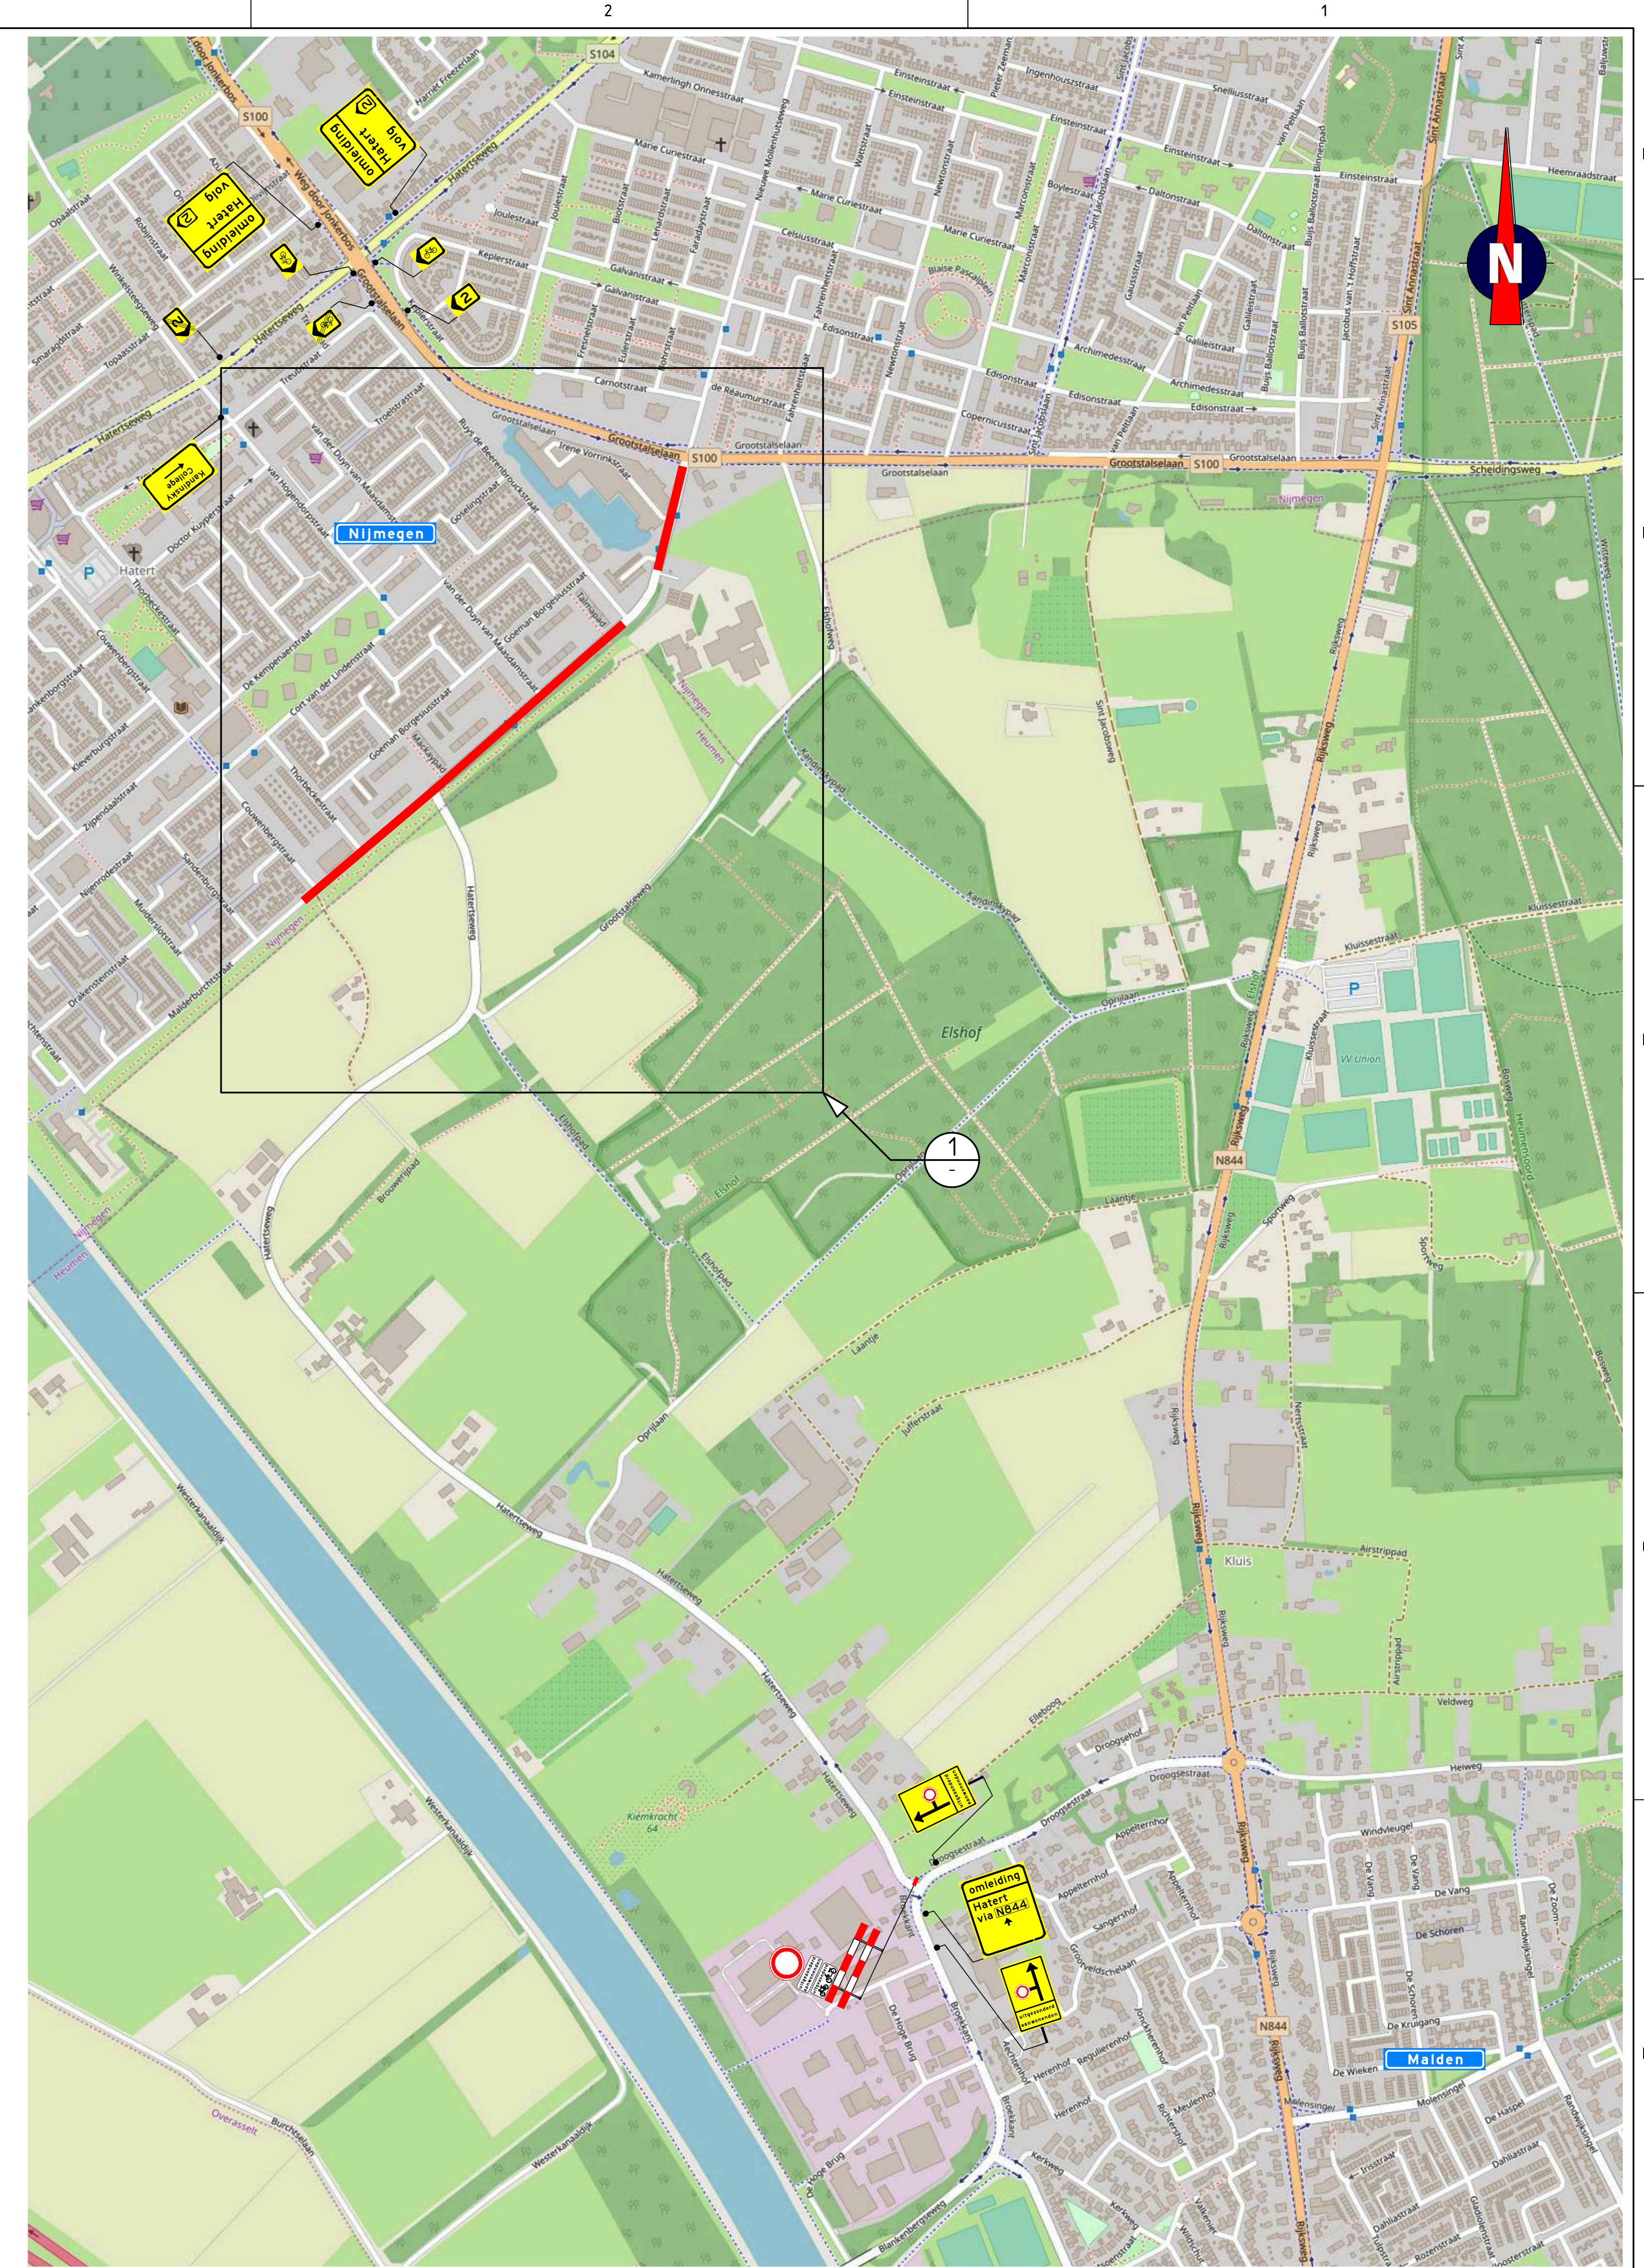

<p>Opmerkingen</p> <ul style="list-style-type: none"> - afslakken/afkruisen conflicterende bebording - definitieve roulnummers in overleg met wegbeheerder - de locatie van bebording is indicatief, de exacte locatie wordt in het werk bepaald 	<p>Verklaring</p> <ul style="list-style-type: none"> werkruimte aanwezige bebording 	<p>Project: Maldenburchstraat Nijmegen</p> <p>Verkeersmaatregelen fase 3</p> <p>TRAFIC SERVICE NEDERLAND van gelder</p> <p>NCK BRL9101 402990-03A01-B Blad 1 van 1</p>
--	--	--