



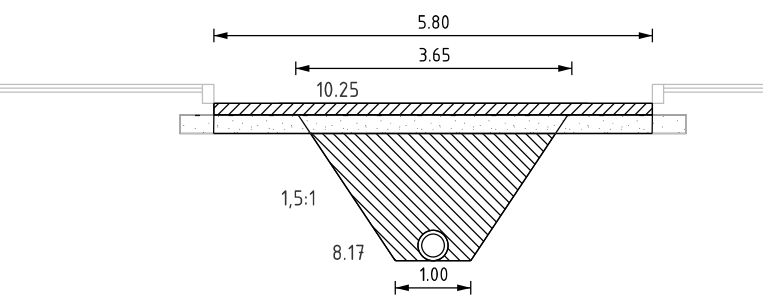

Legenda

- Vervallen
- bet-300/450* VWA Transportleiding Beton
- Verharding
- Straatbaksteen KF Rood
Rijbaan: Keperverband
- Arcering ontgraven
- KLeine 20 km/u-drempel
- Nieuw te plaatsen trottoirkolk
- Bestaande huisaansluiting/kolkaansluiting
- Nieuwe kolkaansluiting
- Werkgrens

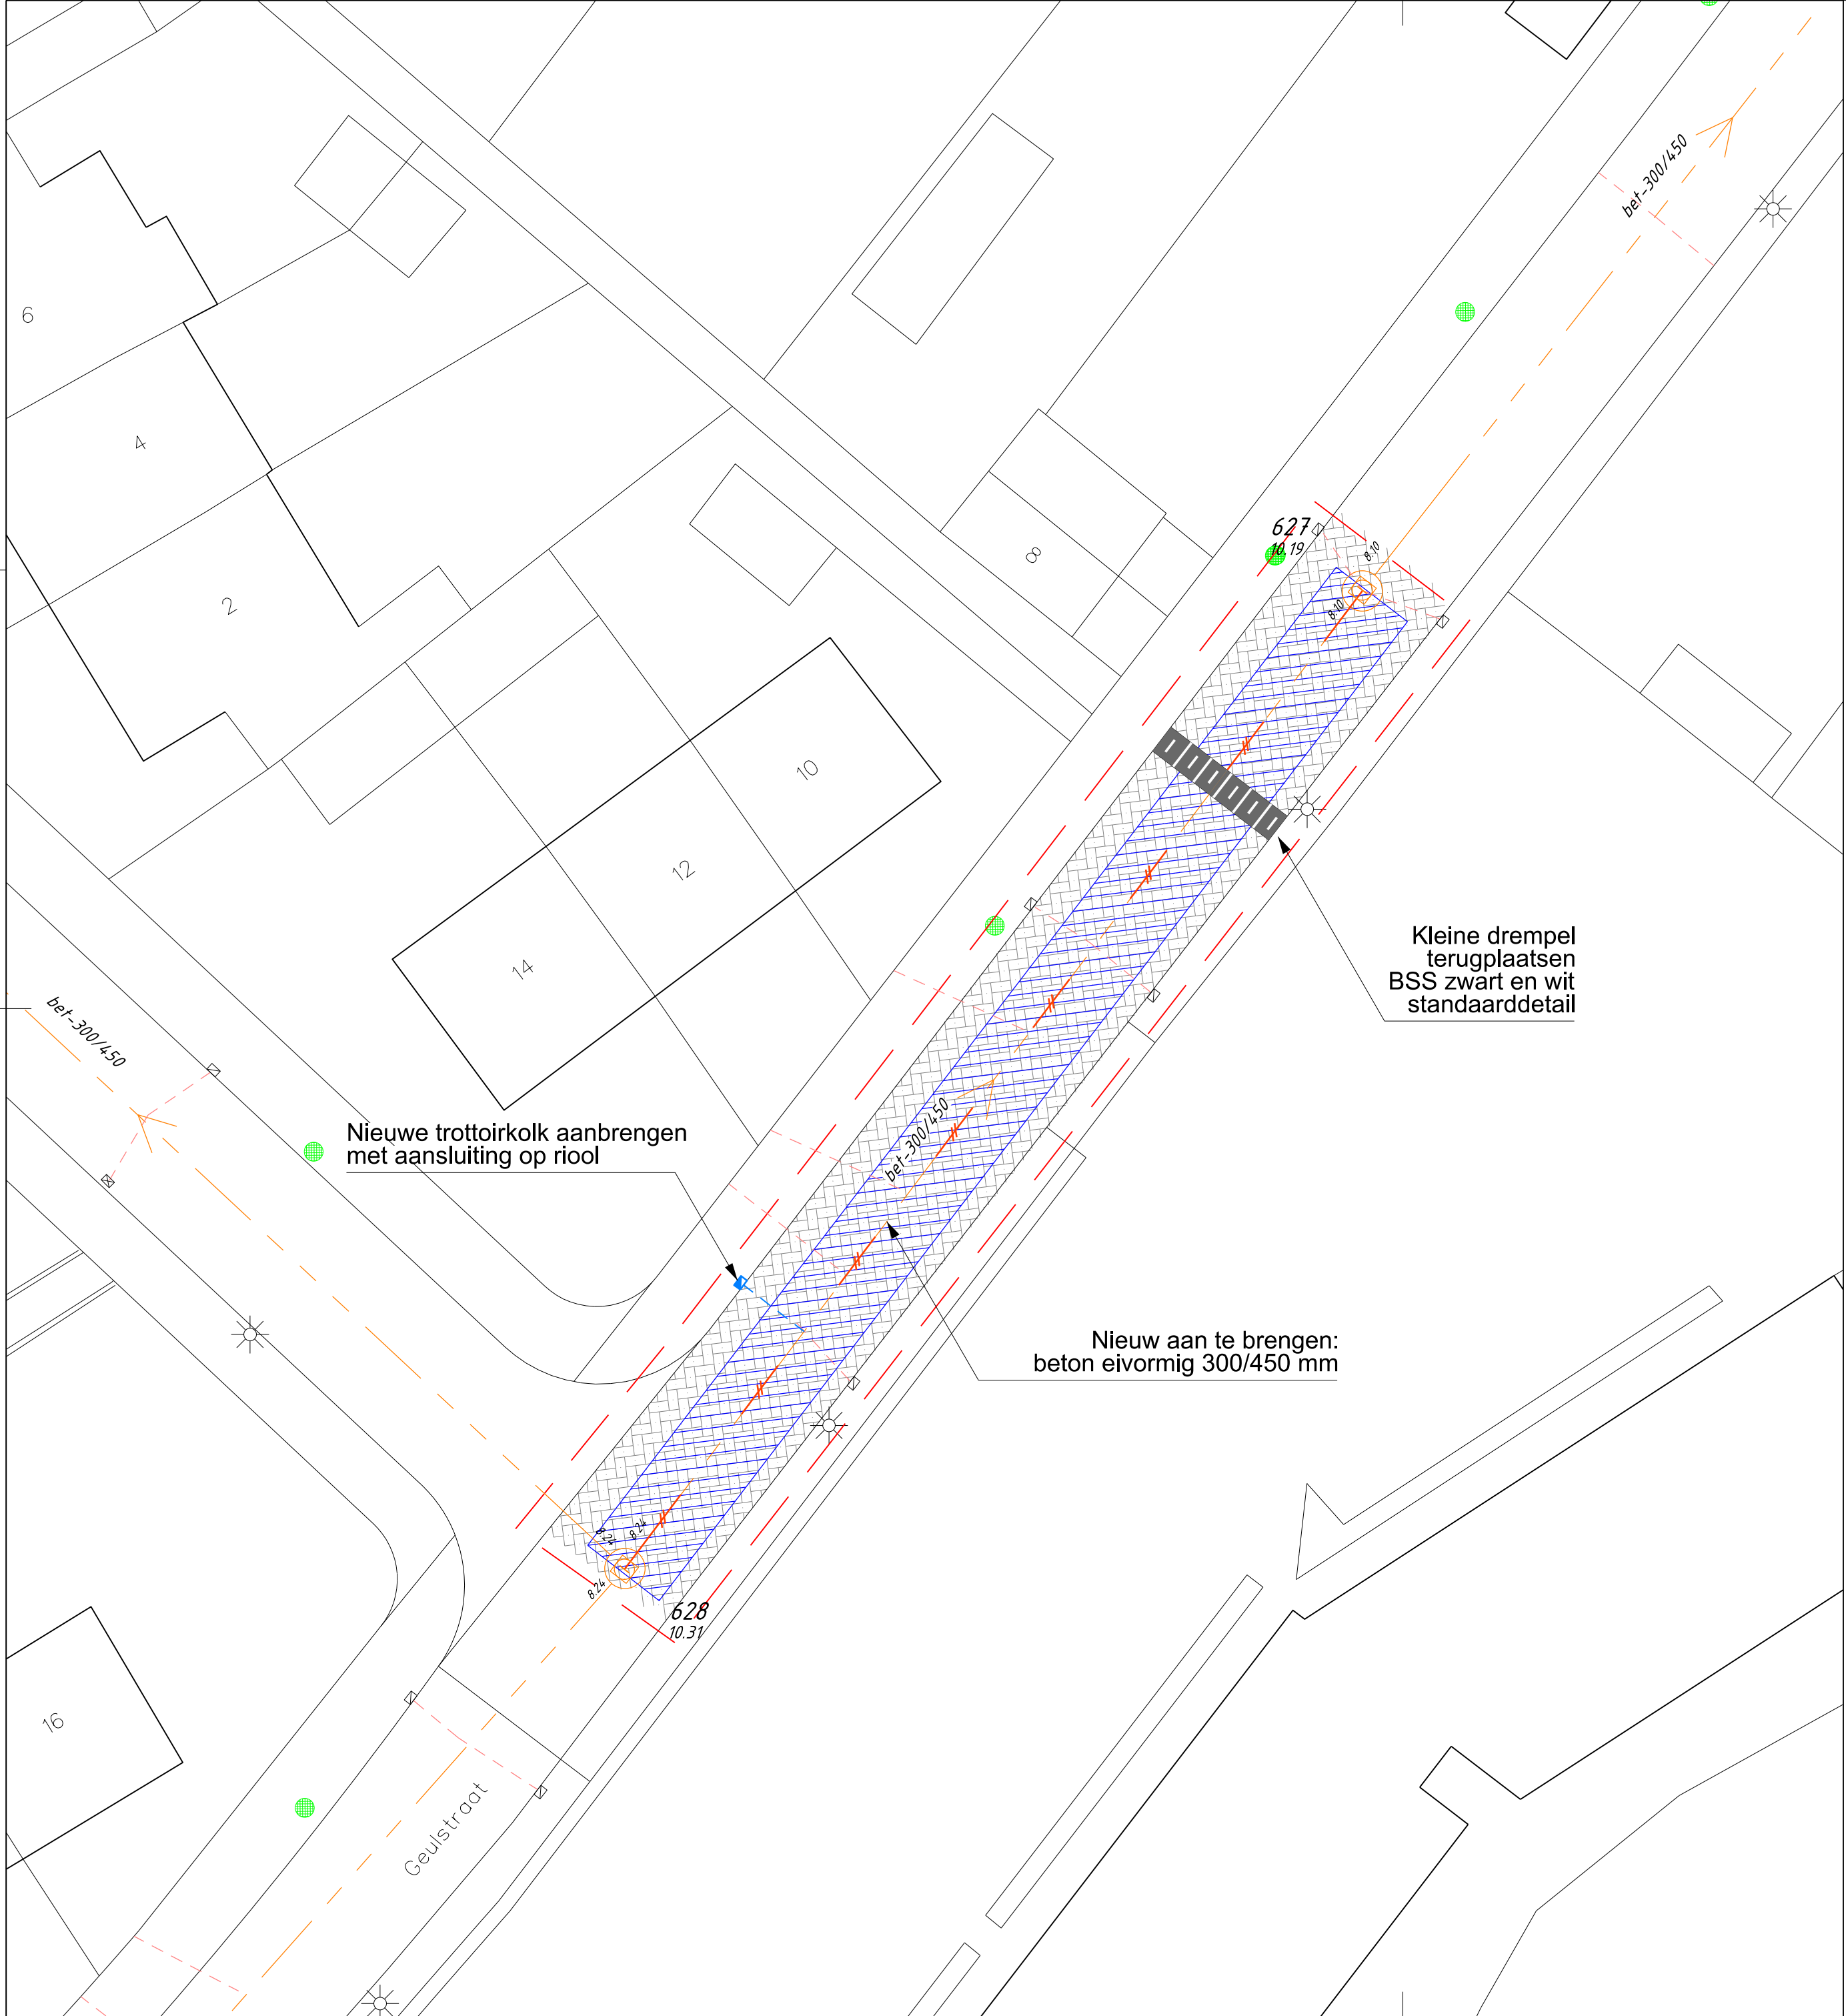

Afdeling PMRK
Bureau Projectbeheersing
en Techniek
Postbus 9105, 6500 HG Nijmegen

Projectfase: Definitief Ontwerp
Stadium: Concept
Goedgekeurd: d.d. 06-06-2018
Aangemaakt: Jeffrey Bongers
Gewijzigd: Marten Zeckendorf d.d. 05-04-2019
Bestand: 538854 blad 03.dgn Paraaf:

Versie: 1

Projectnaam: Rioolvervanging 2019

Omschrijving 1: Geulstraat
Omschrijving 2: