
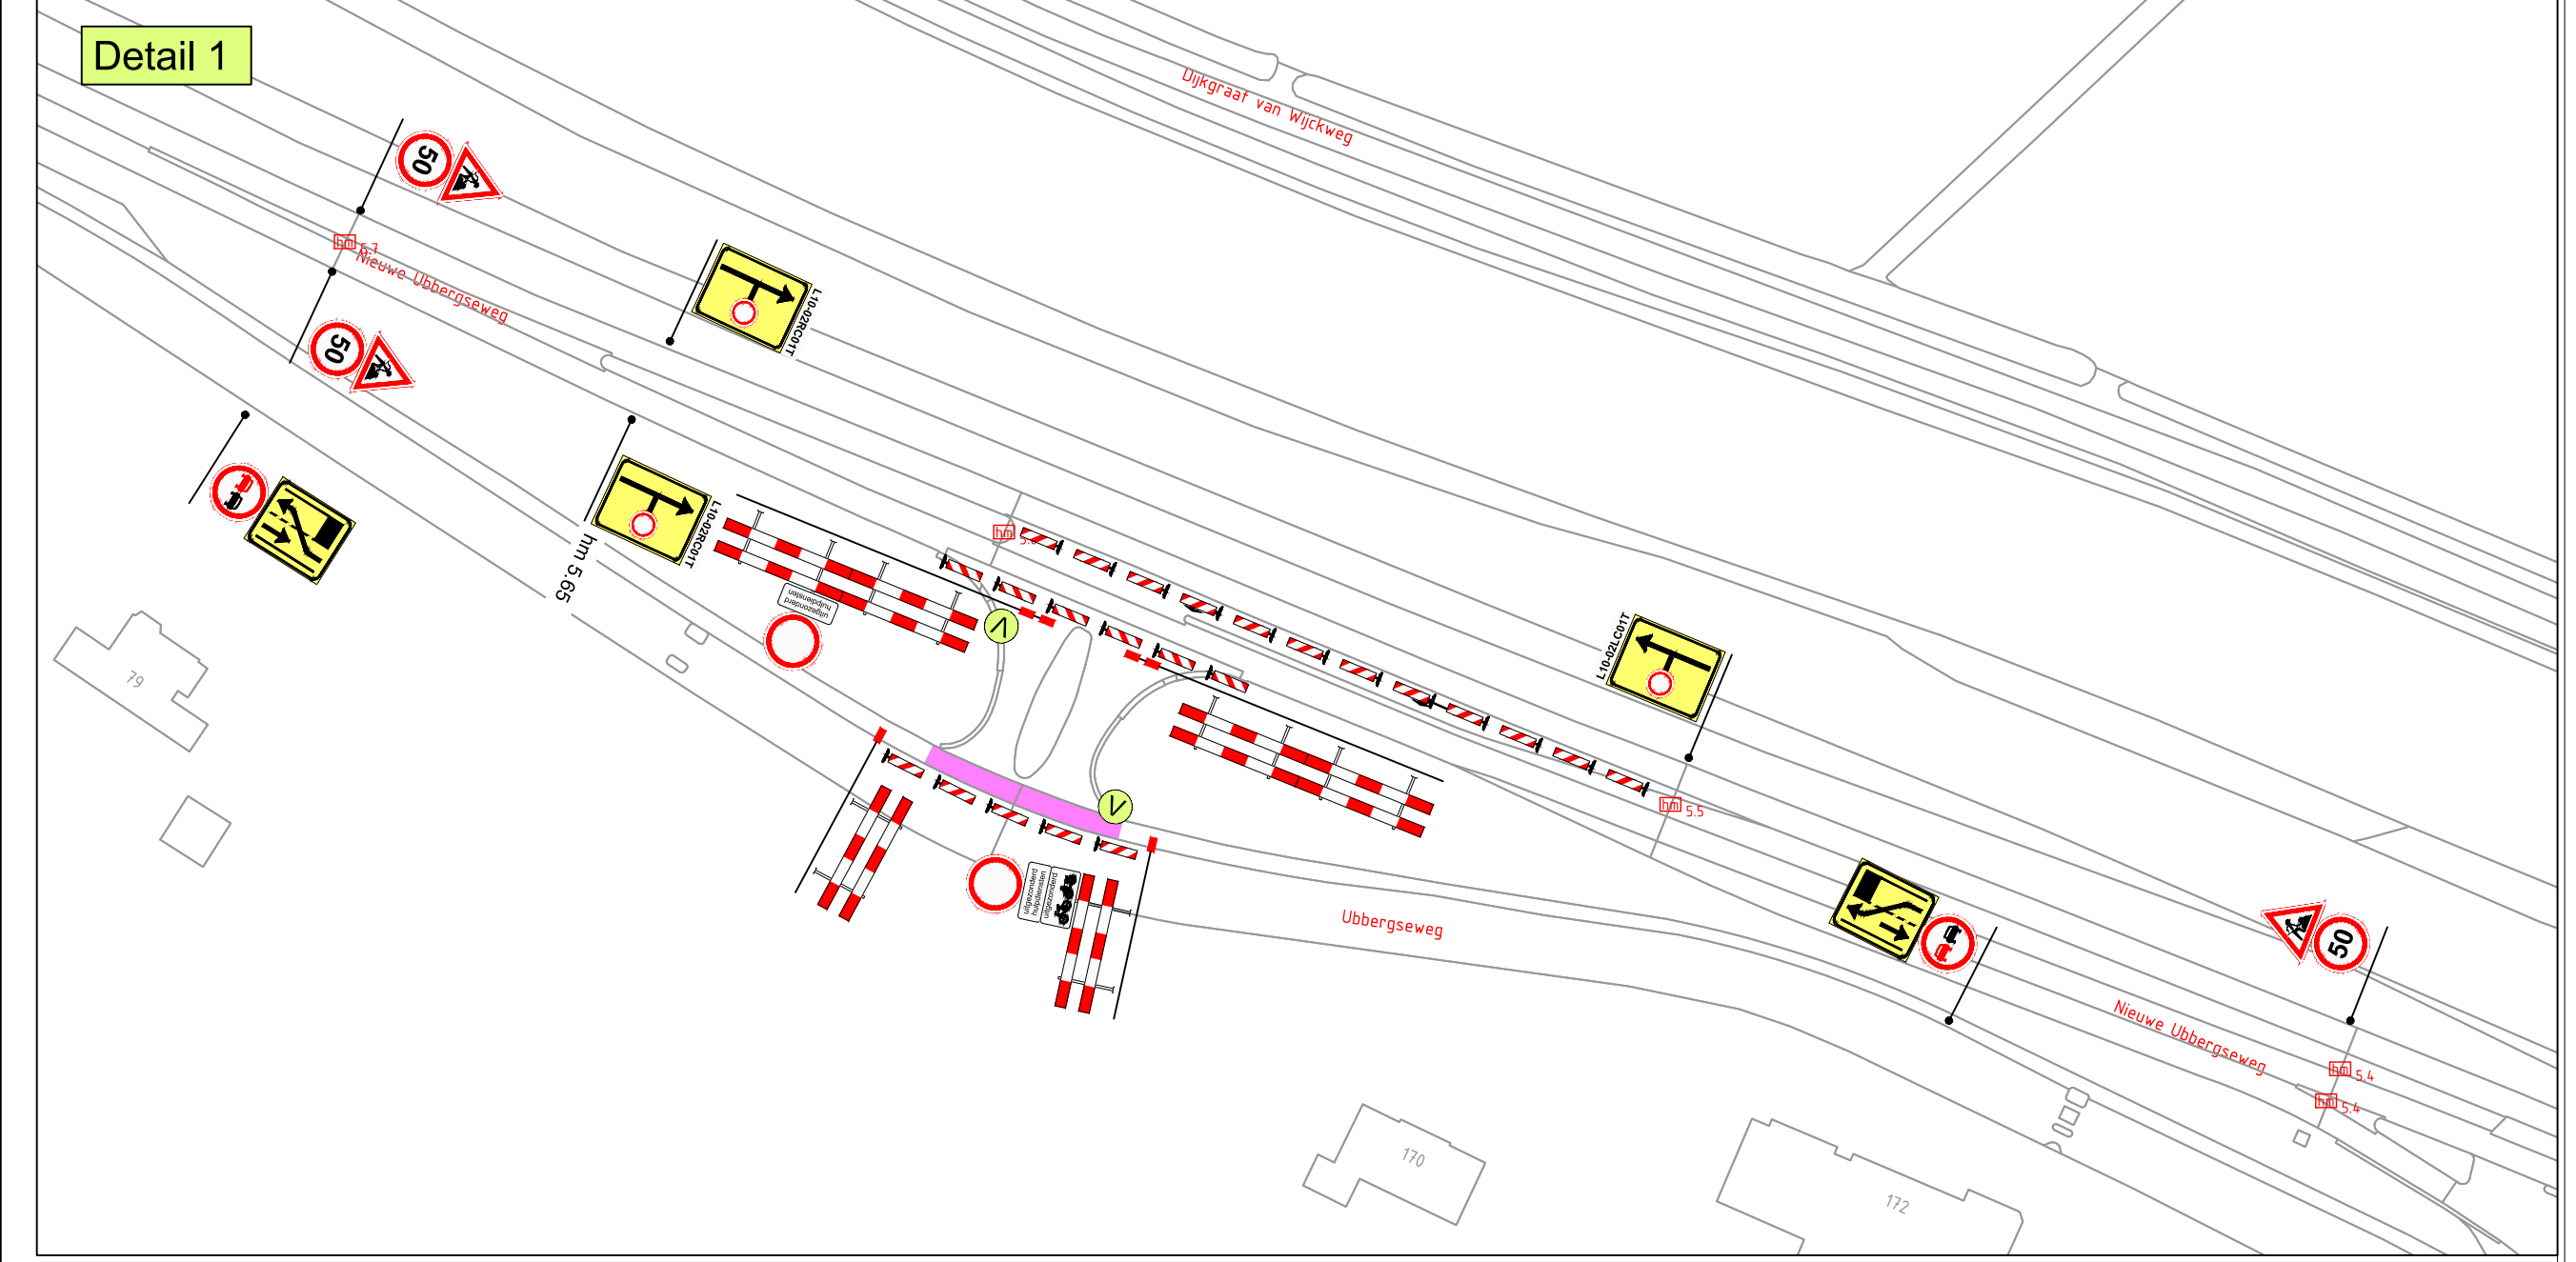


# Nijmegen

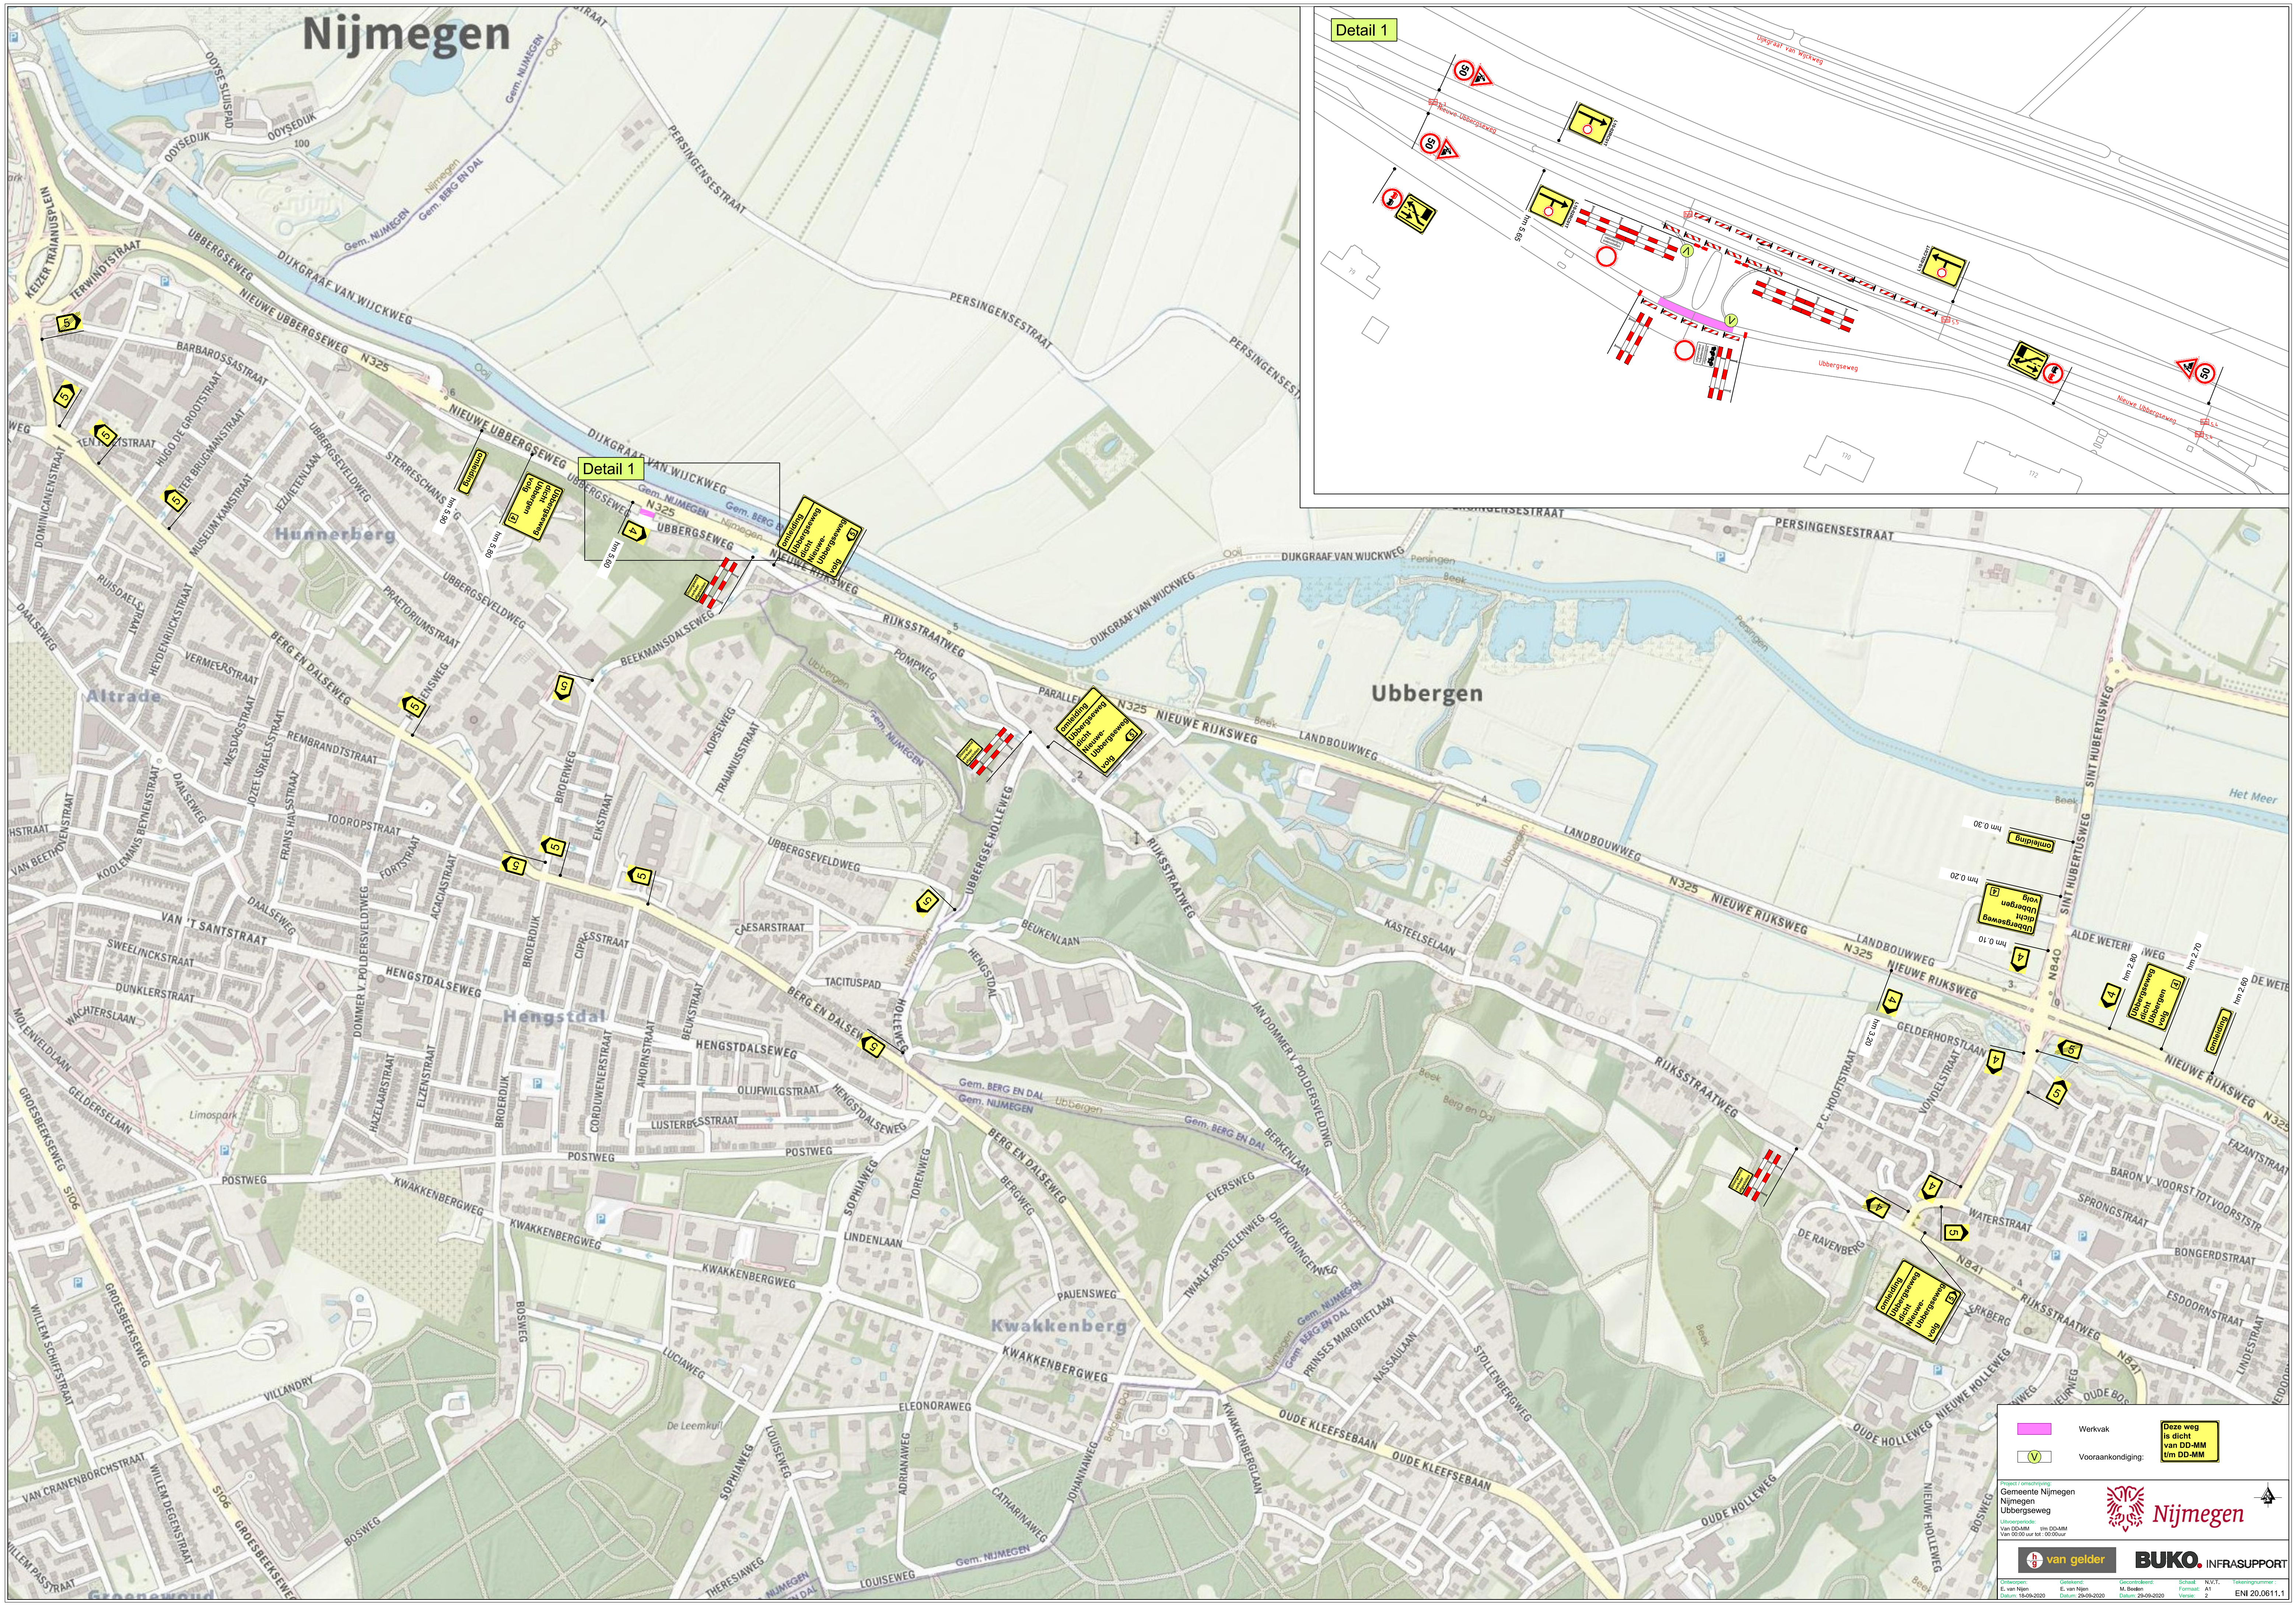

**Werkvak**  
Deze weg is dicht van DD-MM tot DD-MM

**V**  
Vooraankondiging

Gemeente Nijmegen  
Nijmegen  
Ubberseweg

**Nijmegen**

**van gelder** **BUKO** INFRA SUPPORT

E. van Nijon  
M. Boudier  
29-09-2020

Schaal: 1:500  
Formaat: A1  
Versie: 2  
ENI 20.0611.1