
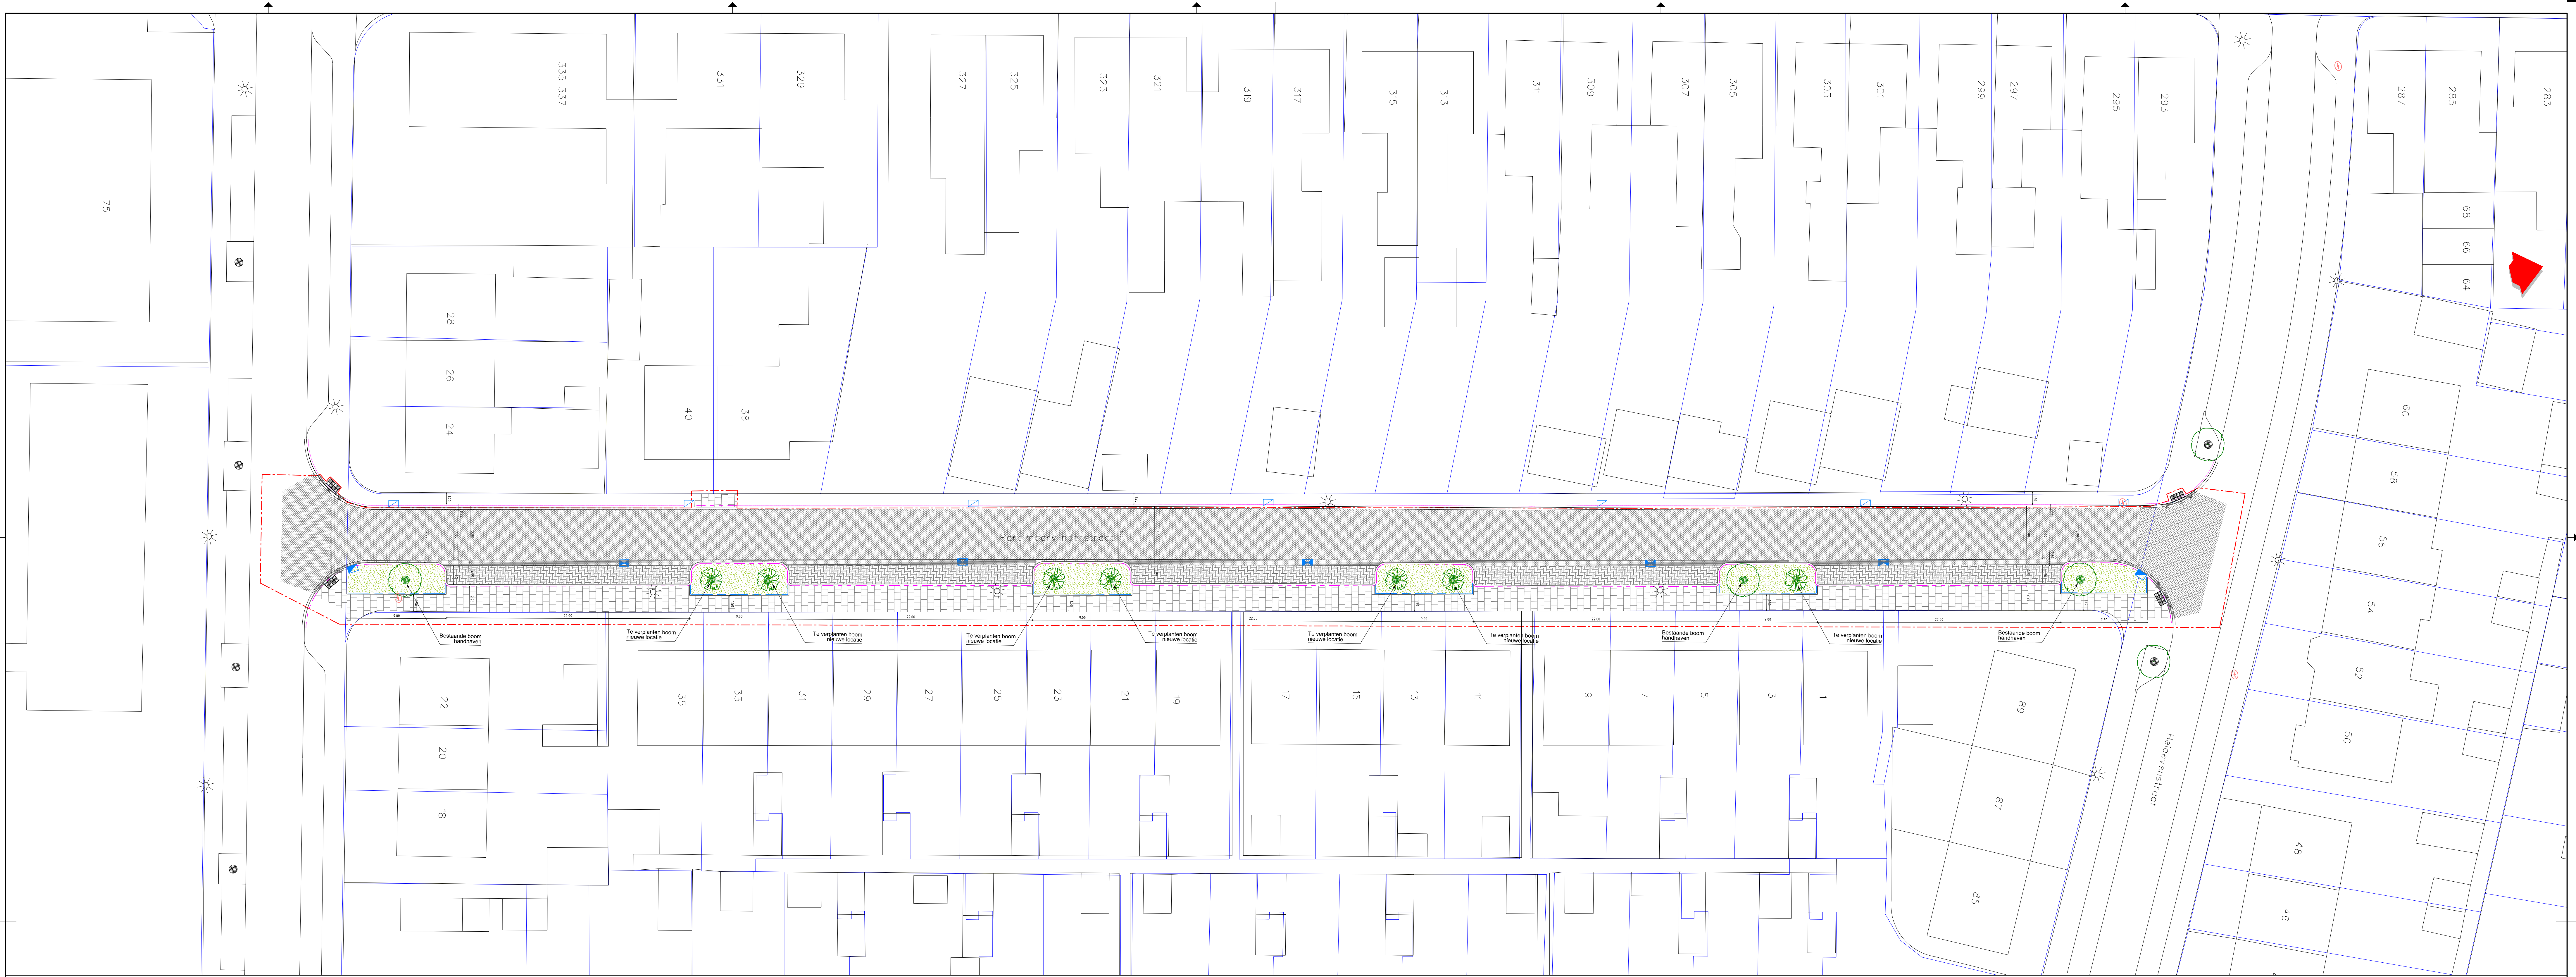
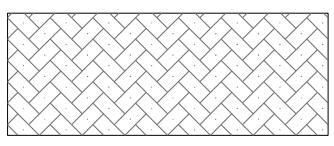
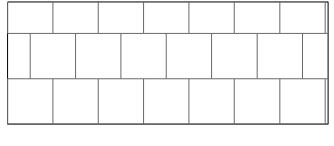
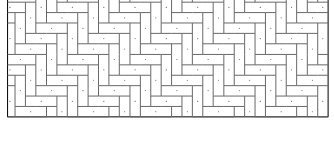
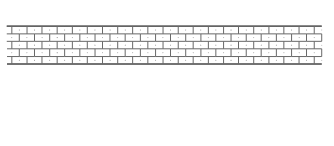
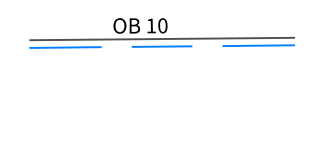
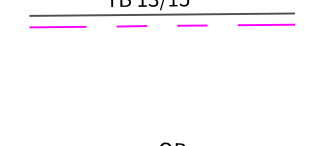
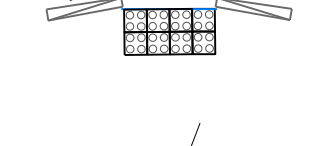
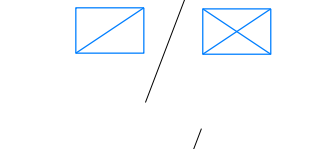
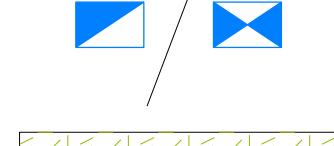
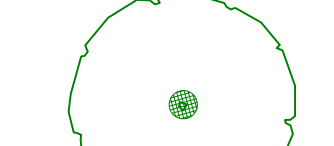


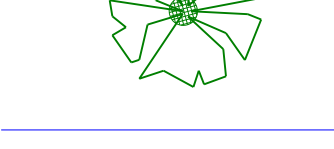

Legenda

-  Aan te brengen straatbakstenen SBS keiformaat, keperverband.
-  Aan te brengen tegels, dun 300 x 300 x 45 mm, halfsteensverband.
-  Aan te brengen straatbakstenen SBS dikformaat, elleboogverband.
-  Molgoot van straatbakstenen 5 streks, SBS keiformaat.
-  Aan te brengen opsluitband 100 x 200 mm
-  Aan te brengen trottoirband 130 / 150 x 250 mm stellen in betonspecie
-  Oversteekplaats met noppentegels volgens standaarddetail 803
-  Bestaande trottoirkolk / straatkolk hergebruiken
-  Nieuwe trottoirkolk / straatkolk
-  Groenvak / infiltratie
-  Bestaande boom
-  Te verplanten boom
-  Perceelsgrens
-  Projectgrens