


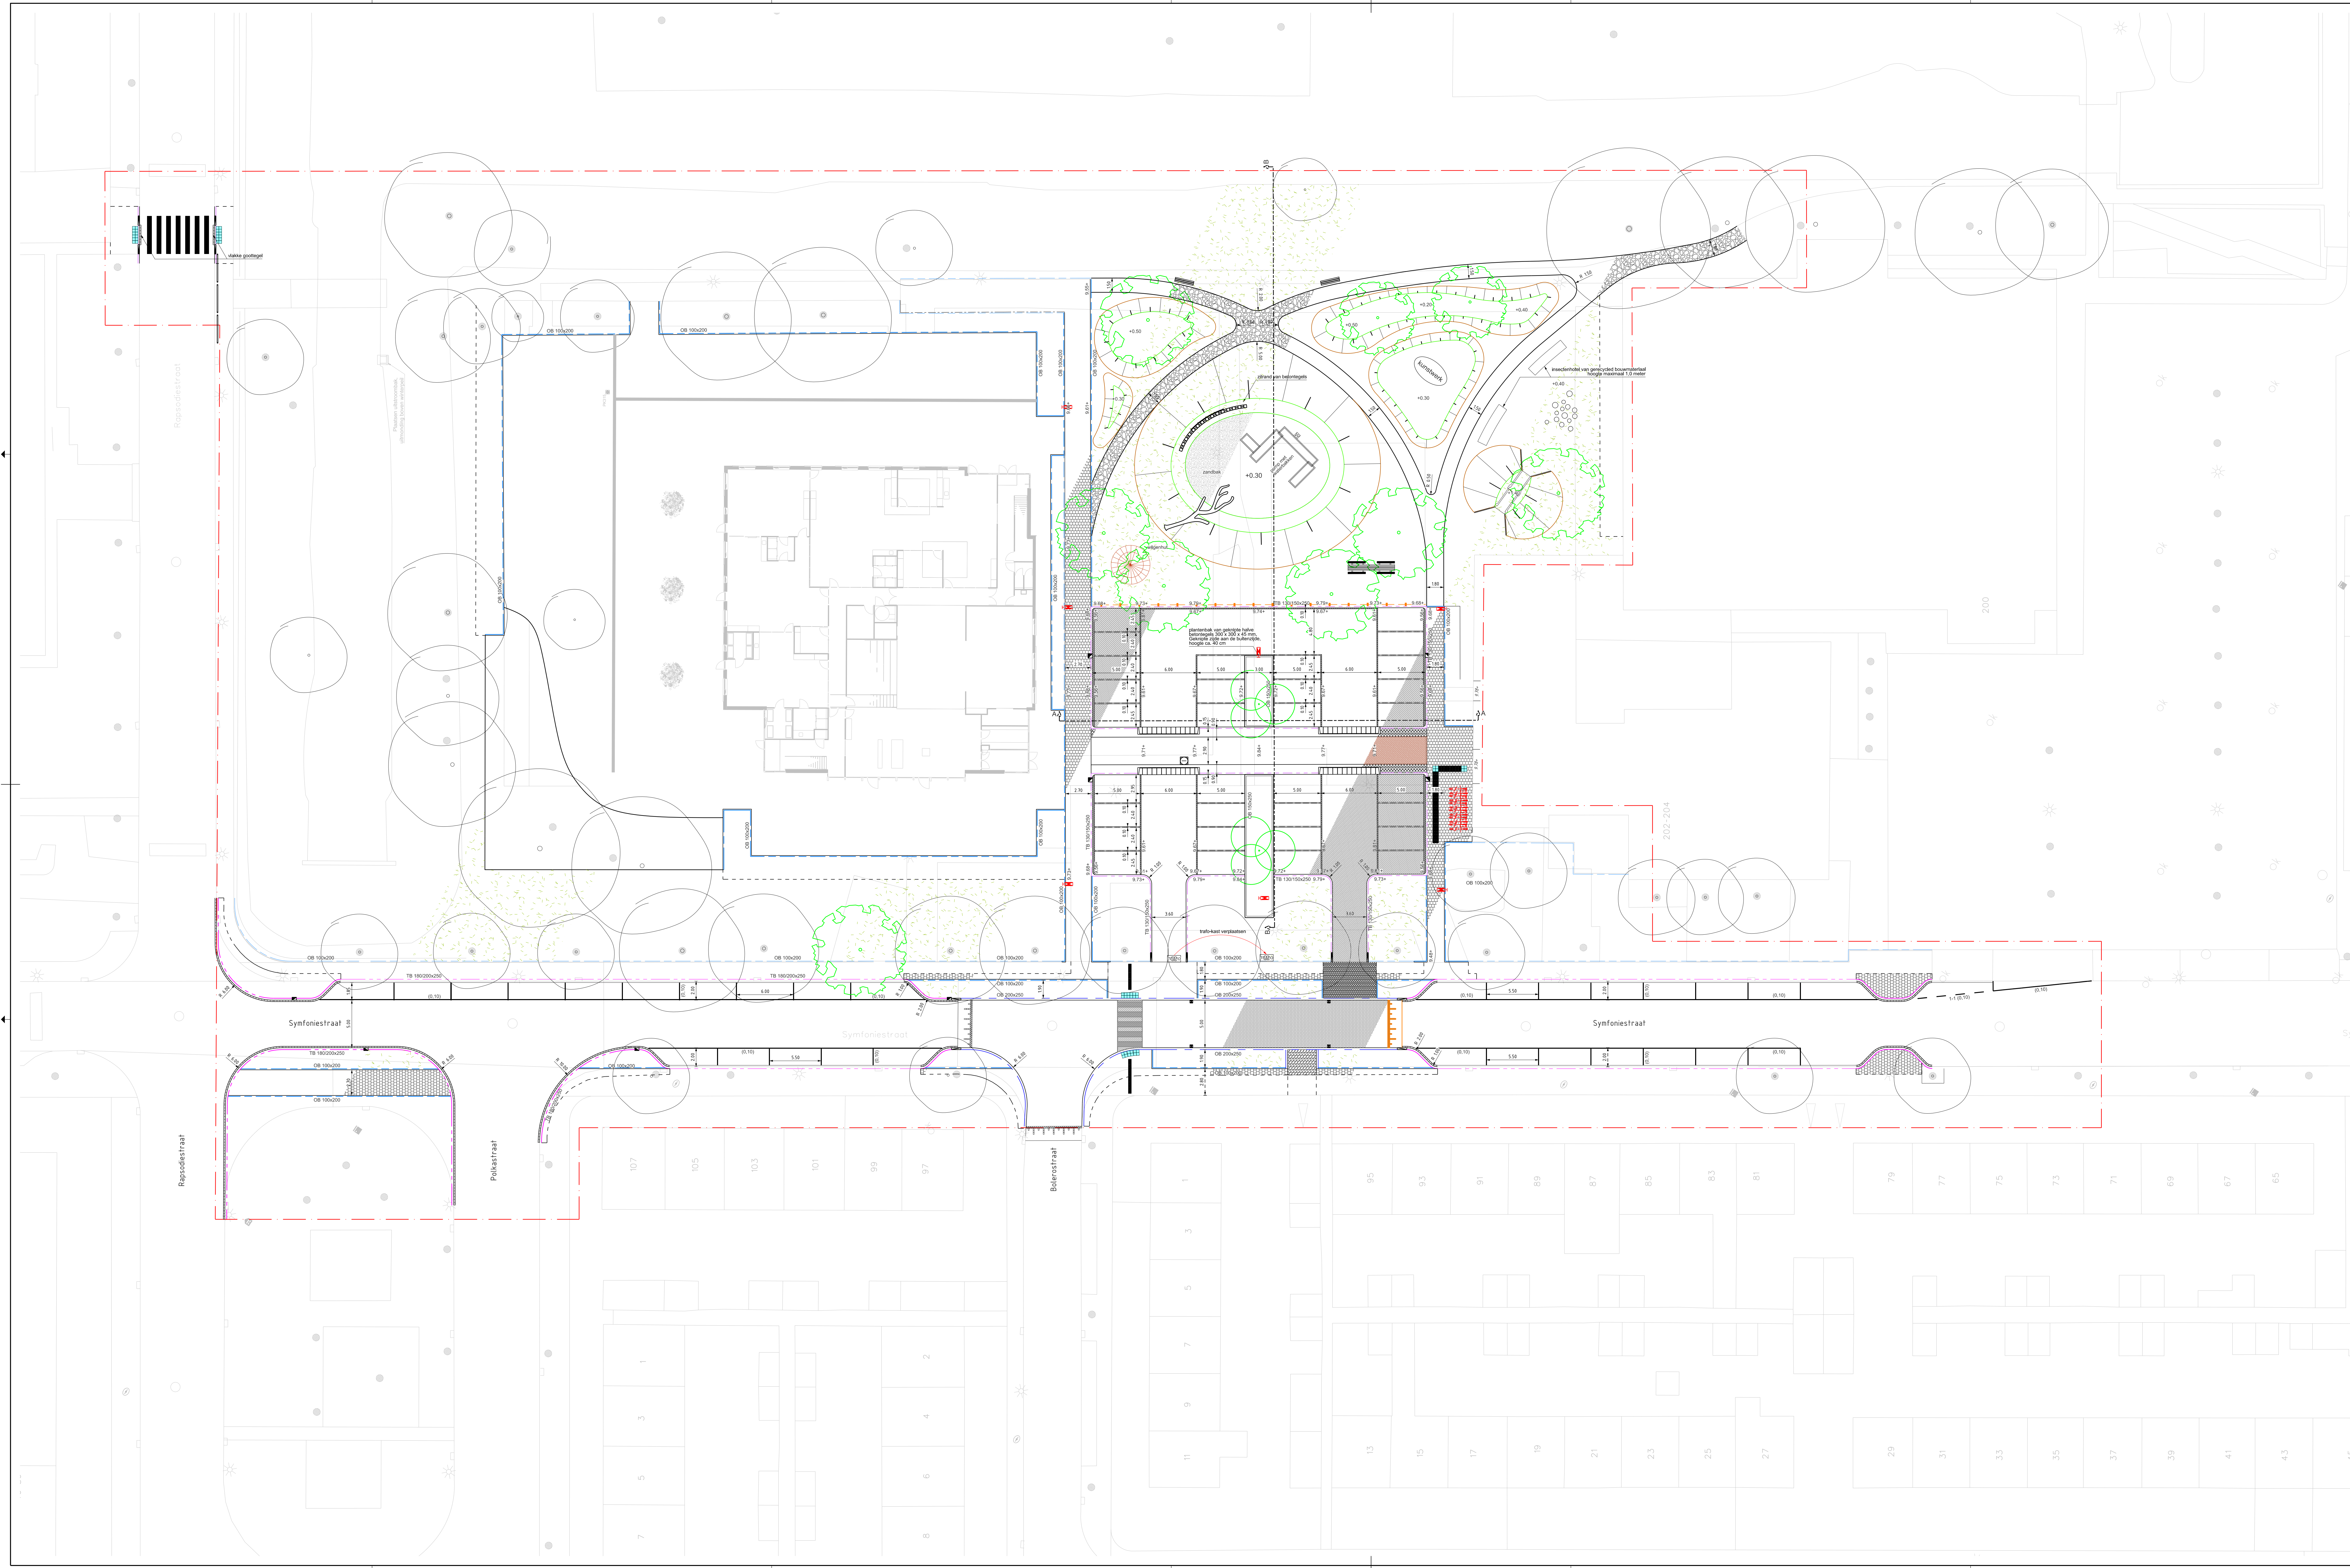

Legenda

Bestaand

- Voorantband
- Opsluitband 100 x 200 mm
- Trottoirband 180/200
- Bestaande kabelkast (te verplaatsen door derden)
- Boom

Nieuw

- Projectgrens
- Maximale behoudingsgrens / grens aan te brengen verharding
- Opsluitband 100x200 mm
- Opsluitband 150x250 mm
- Opsluitband 200x250 mm
- Trottoirband 130/150x250 mm
- Trottoirband 180/200x250 mm
- Initiënbanden 750x180x500 mm links, midden en rechts
- Verloopband 180/200x250 mm naar 200x250
- Initiëverloopband 180/200x250
- Geprofileerde goottegels 150x300x70/55 mm
- Parkeervakscheiding met witte BSS keilformaat
- Gelidelijntegels met 5 gulven, kleur wit 300x300x60 mm
- Waarschuwingstegel met 25 noppen, kleur geel 300x300x60 mm

Gestrate oprijt verkeerplek

- BSS keilformaat in alleboogverband, kleur grijs
- BSS keilformaat in halfsteensverband, kleur grijs
- BSS keilformaat in keperverband, kleur grijs
- Betontegels 300x300x45 in halfsteensverband, kleur grijs
- Betontegels 300x300x60 in halfsteensverband, kleur grijs
- Betontegels 300x300x80 in halfsteensverband, kleur grijs
- Betontegels 200x200x80 in halfsteensverband, kleur grijs
- SBS keilformaat in alleboogverband, kleur rood-bruin
- Halfverharding Quarzische Grauwache Flackom sortering 0/12, kleur zwart gervanceerd
- Speelzand
- Doorgetrokken streep (0,10)
- 1-1 streep (0,10)

HWA Straatklok 300x300, type STR-8301

HWA Trottoirklok 450x480, type TRK-4715

HWA Roodput 800x800 mm

Gras (in te zaaien door derden)

Plantsoenhekwerk, hoogte 300 mm

Nieuwe boom (te plaatsen door derden)

Insectenhotel van gerecyclede bouwmaterialen

hoogte maximaal 1,0 m

Buikhekwerk, lengte 3,0 m (hierbruik)

Lichtmast (te plaatsen door derden)

Wijgerhut (te plaatsen door derden)

Boomstambank, leverancier Jaap de Vries Producties, type Boomstambank Oxaivle 200,

lengte boomstambank 2,00 m, breedte zitting 300-350 mm

Picknickbank (te plaatsen door derden)

Pomp met waterbakken (te plaatsen door derden)

Speelboom (te plaatsen door derden)

Risobuis beton ø1000, te plaatsen op maaiveld

Perkoepalen van kastanjehout ø100 mm

Boomstammen (te plaatsen door derden)

TuP Traverse fietsenrek, 12 fietsen

Afdeling PMRB
Bureau Projectbeheersing en Techniek
Postbus 9105, 6500 HC Nijmegen

Projectnaam: Symfoniestraat, Octaaf

Omschrijving 1: bovengronds ontwerp

Omschrijving 2:

Projectleider: Uitvoering: Goedgekeurd: Goedgekeurd: Redman van Steen

Ausgerust: Paul Roelofs

Bestand: 551851 Blad 01.dgn

Paraf:

Formaat: A0

Prijskaart: 1:200

Beeld: Projector

Staat: 01

Nummer: 551852

Versie: 5

d.d. 14-09-2020

d.d. 20-05-2019

d.d. 14-09-2020