


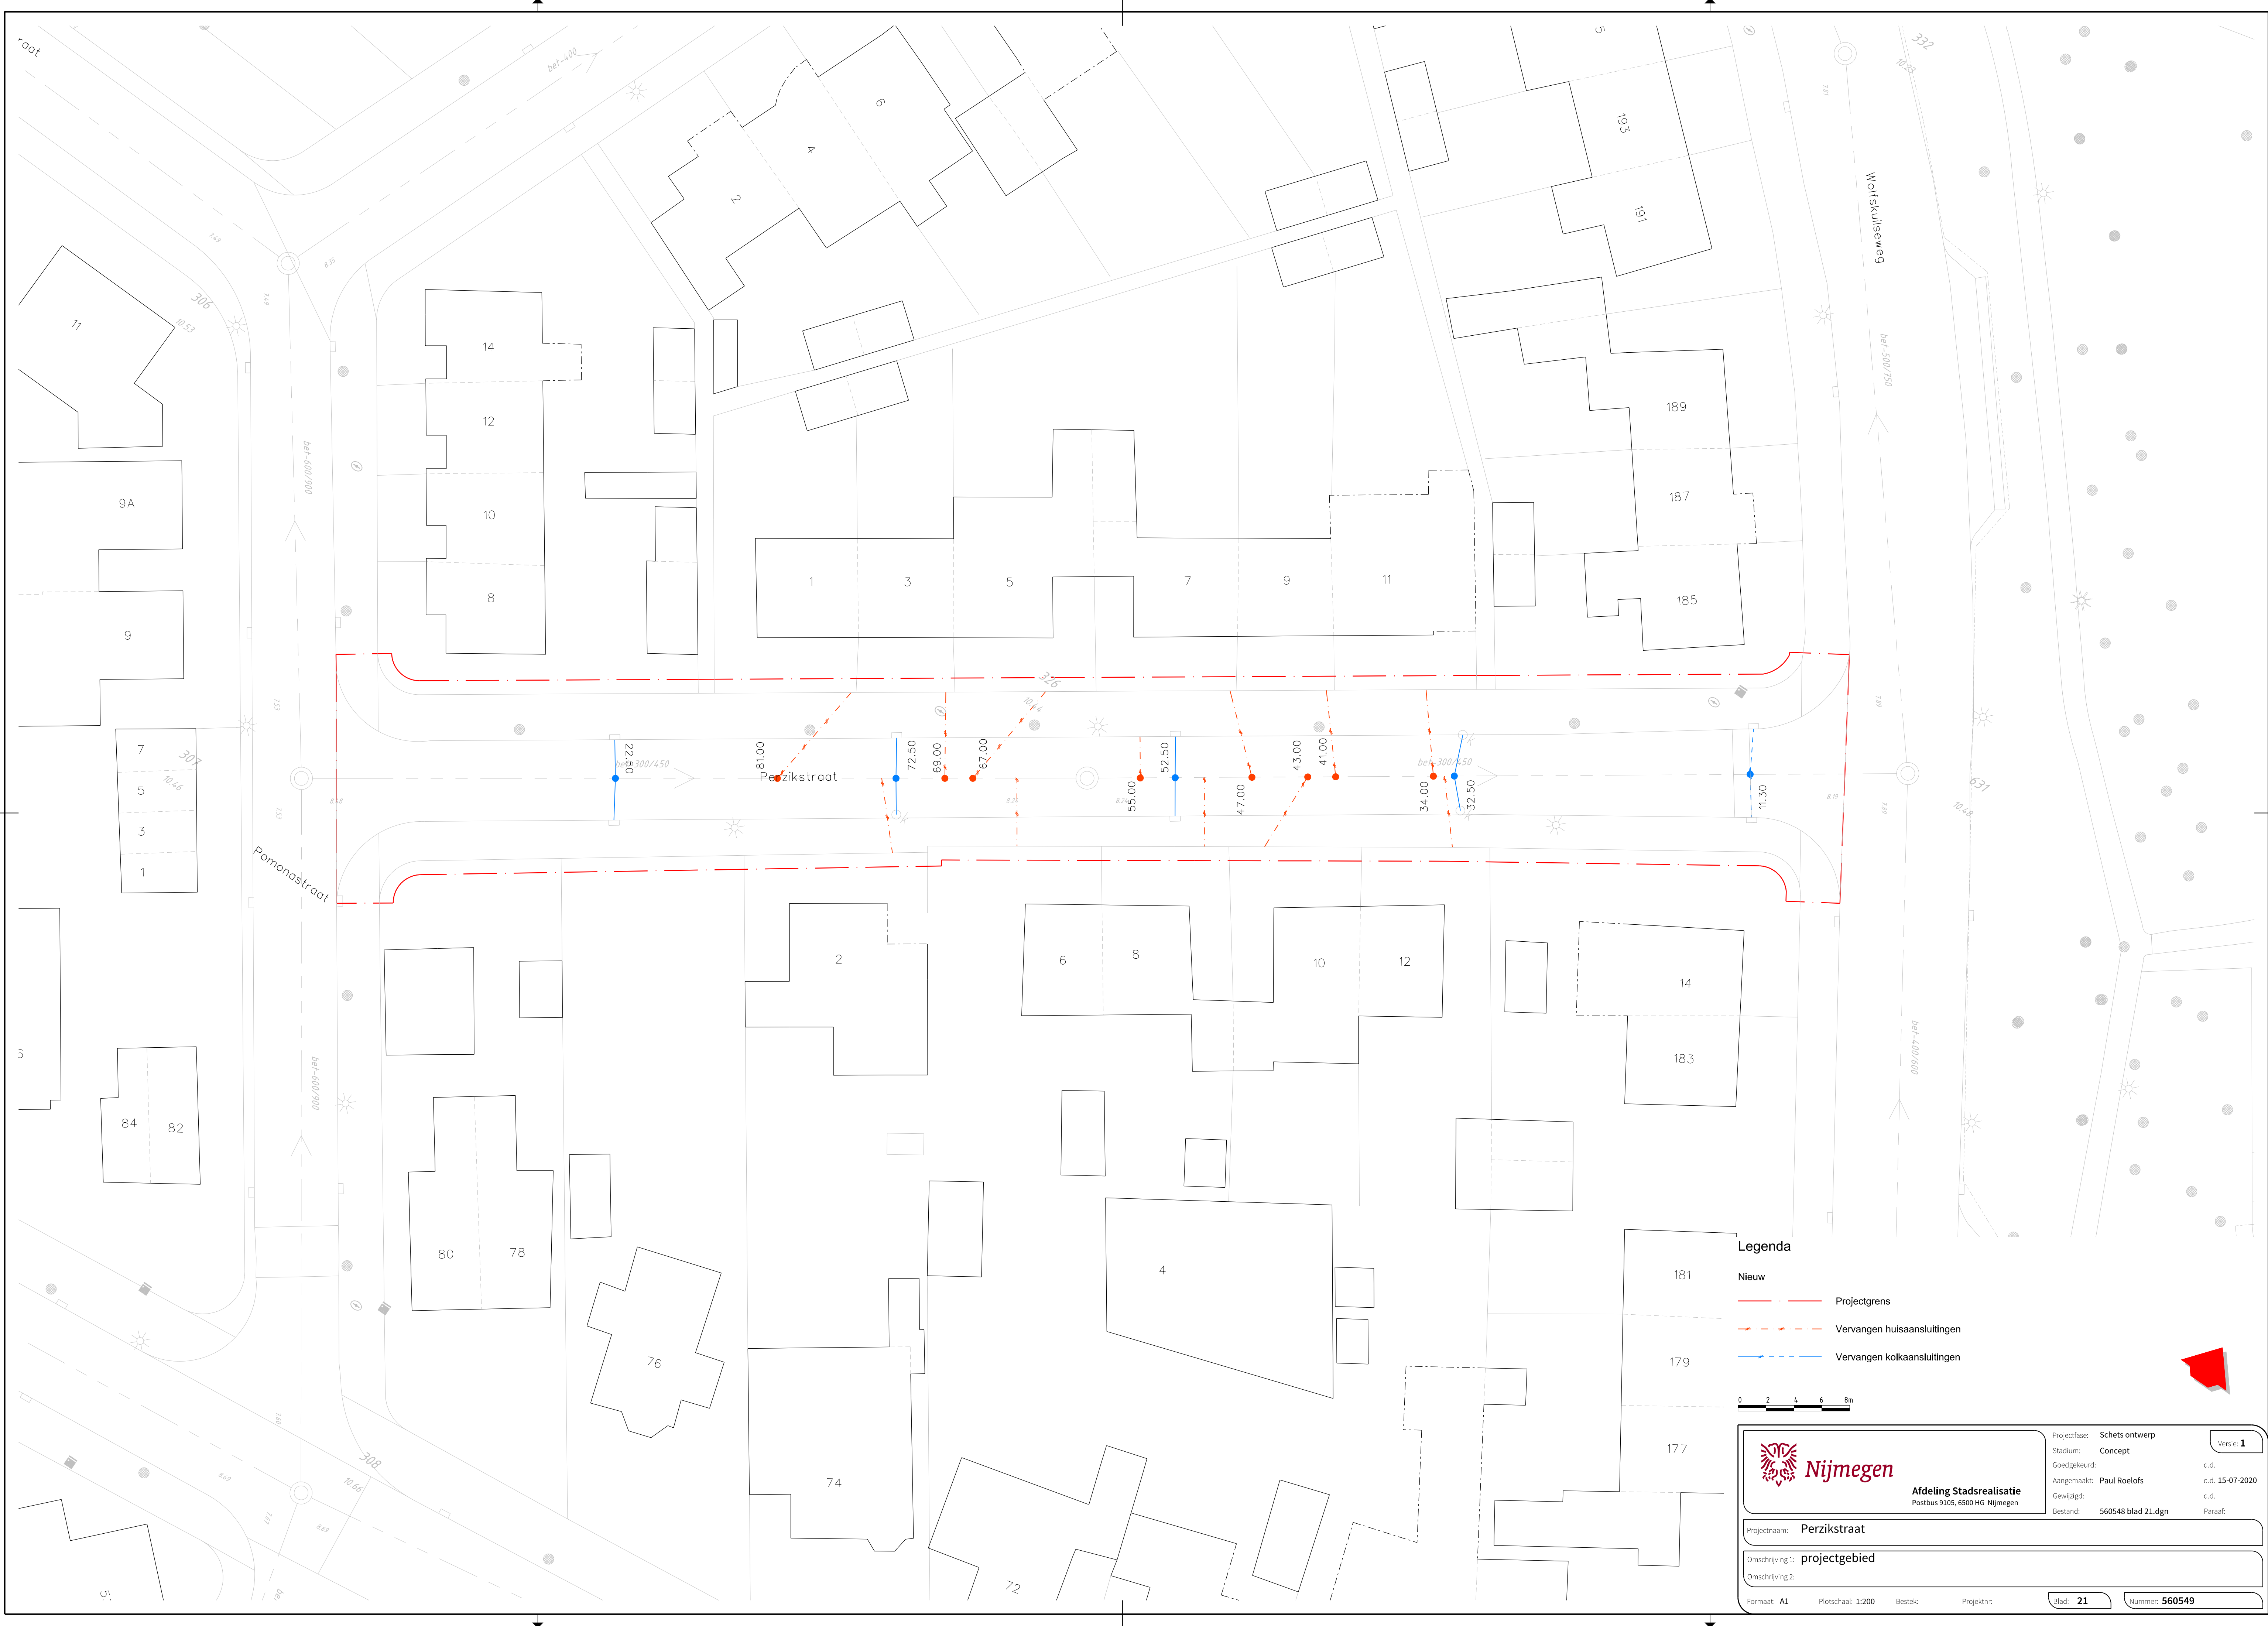

Legenda

Nieuw

- Projectgrens
- Vervangen huisaansluitingen
- Vervangen kolkaansluitingen

0 2 4 6 8m



Afdeling Stadsrealisatie
Postbus 9105, 6500 HG Nijmegen

Projectfase: **Schets ontwerp**
Stadium: **Concept**
Goedgekeurd:
Aangemaakt: **Paul Roelofs**
Gewijzigd:
Bestand: **560548 blad 21.dgn**

Versie: **1**
d.d. **15-07-2020**
d.d.
Paraaf:

Projectnaam: **Perzikstraat**

Omschrijving 1: **projectgebied**
Omschrijving 2:

Formaat: **A1** Plotschaal: **1:200** Bestek: Projectnr.: Blad: **21** Nummer: **560549**