


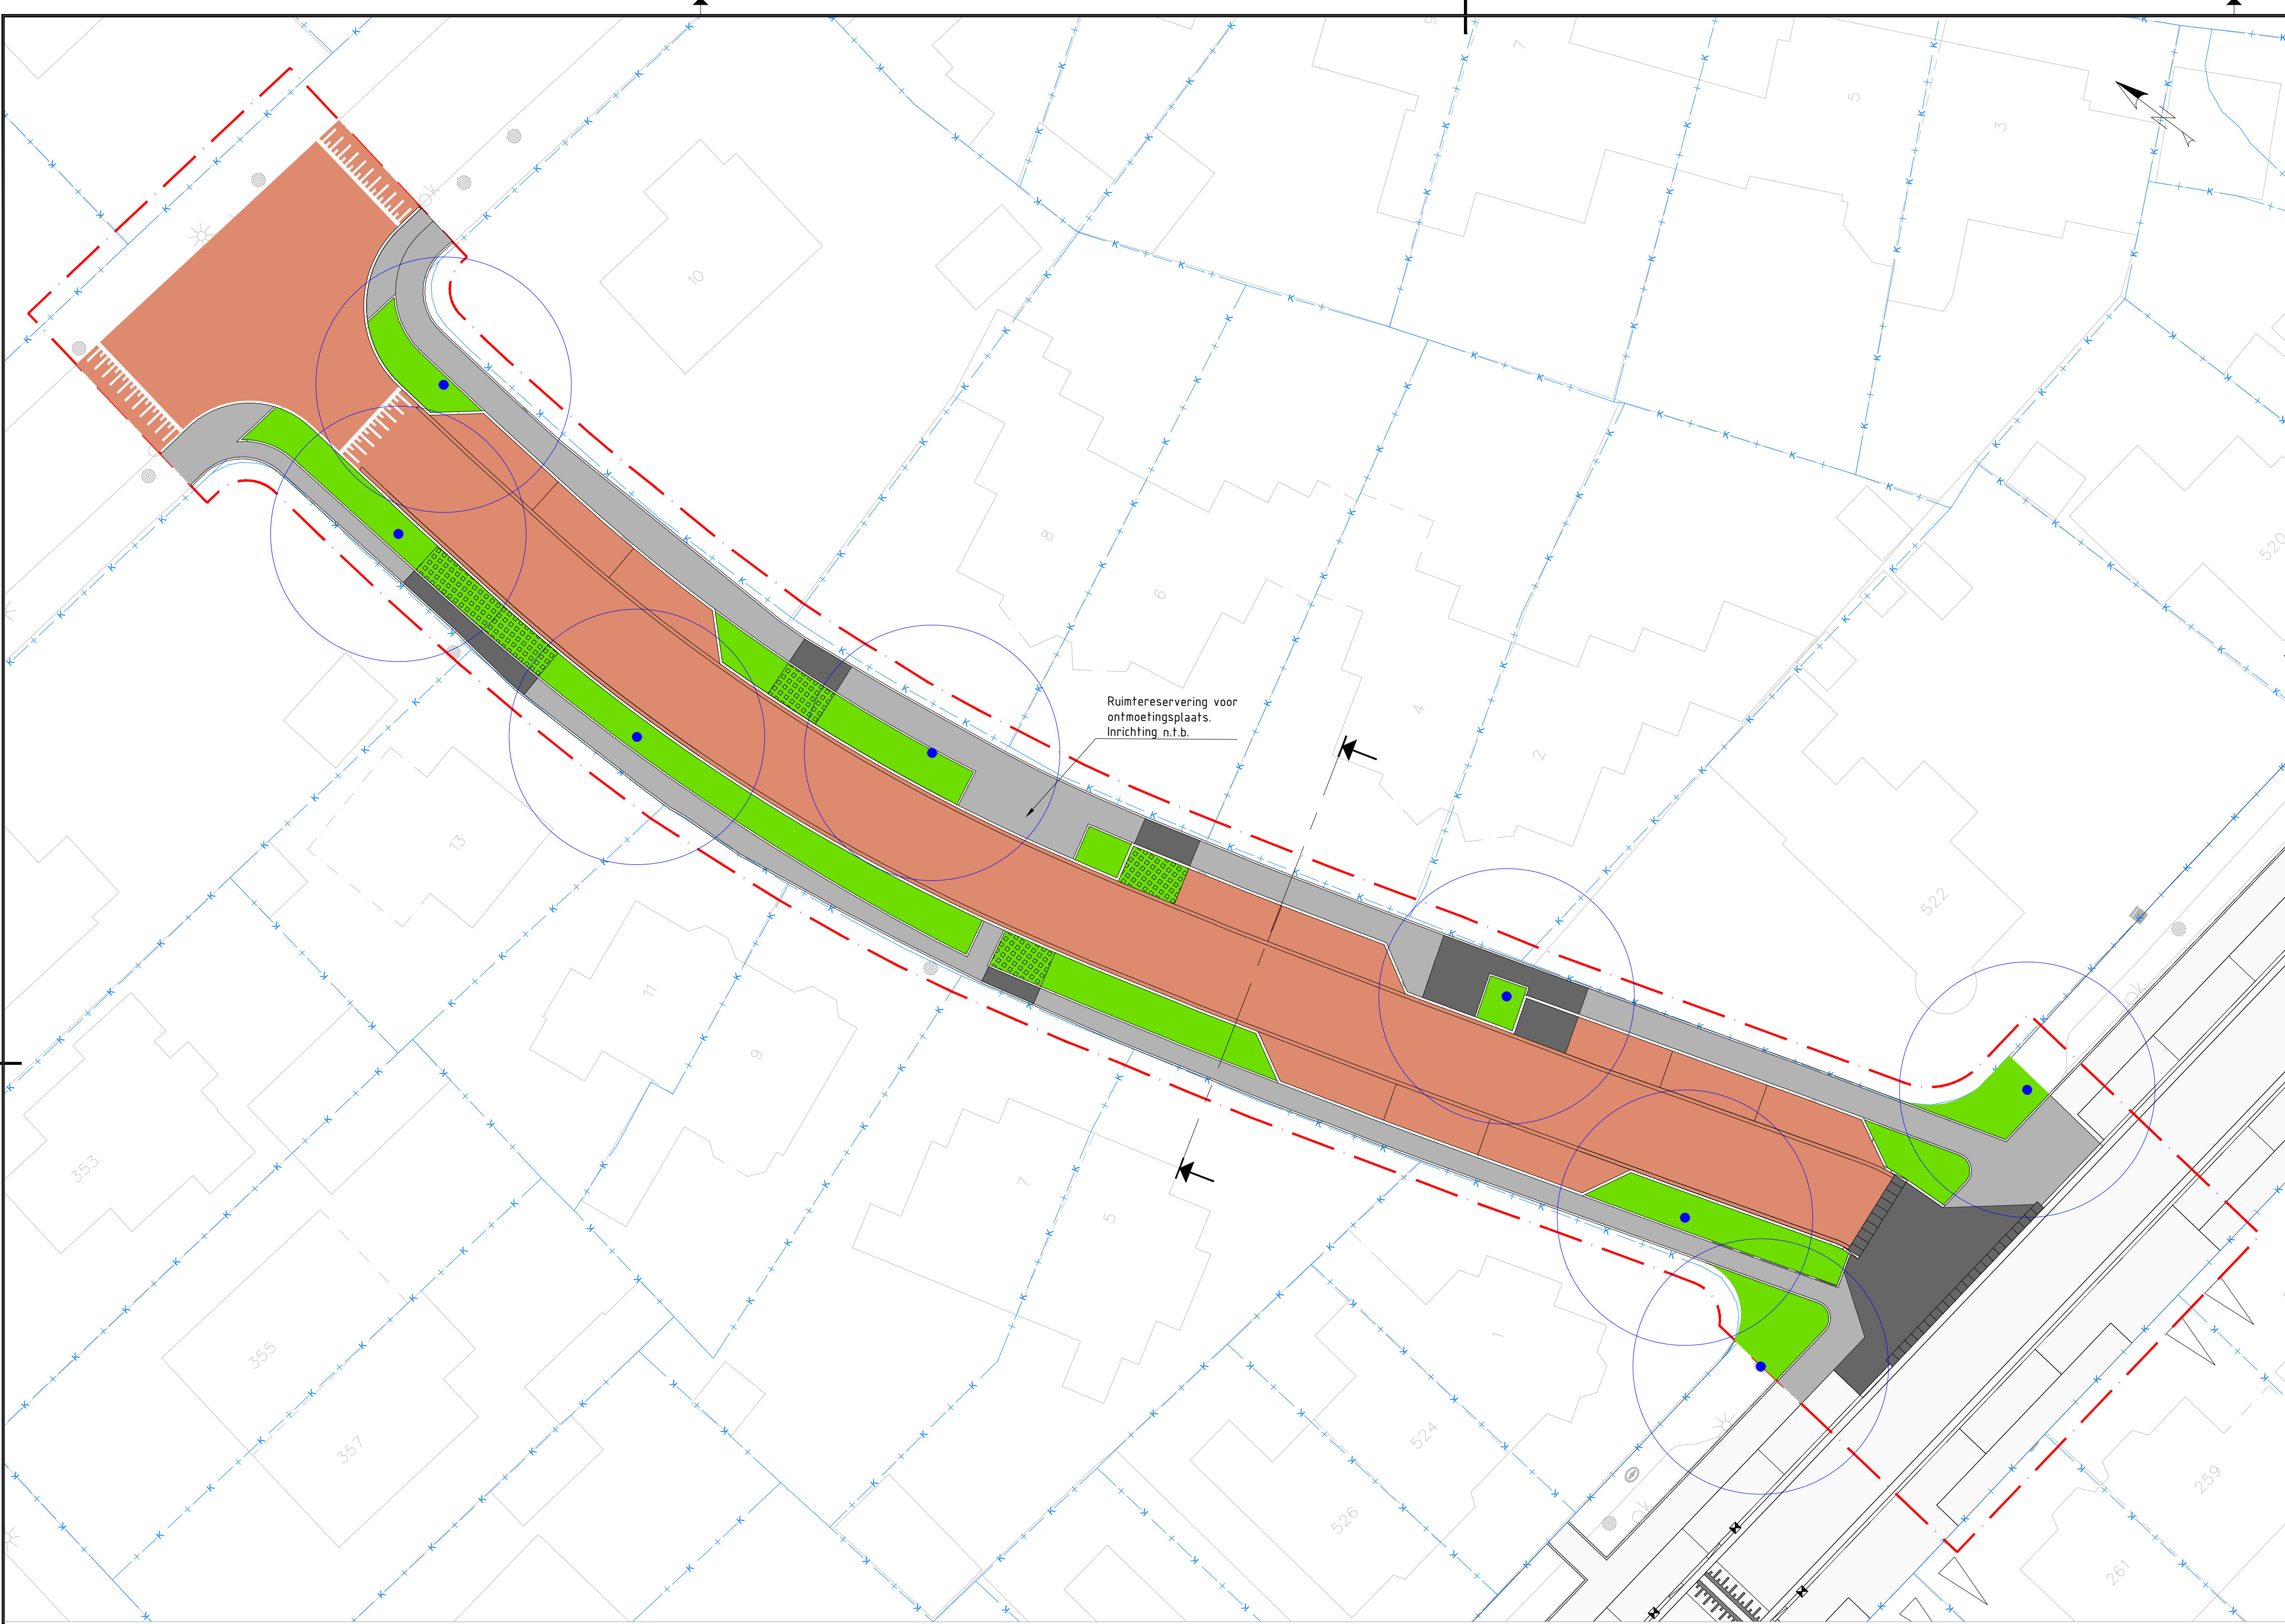

Legenda
Schaal: 1:200
Fase: Voorontwerp

Verklaring

Projectgrens

Kadastrale grens

Groenvakken

Inritblokken t.p.v. inritconstructies

Verharding rijbaan en
parkeervakken straatbakstenen

Halfverharding grasbetonstenen
t.p.v. inritten/P-vakken

Verharding trottoir betegels

Verharding trottoir betegels
t.p.v. inritten


Doorsnedelijk dwarsprofiel

Bestaande boom te handhaven

Opmerkingen
Aansluitend op de Emmalaan wordt ook de Tweede Oude Heselaan opgepakt. Het ontwerp van de Tweede Oude Heselaan is meegenomen als onderlegger op deze tekening i.v.m. het correct aangeven van de aansluiting van de Emmalaan op de Tweede oude Heselaan.

Gekoppelde Xrefs:
565138 ontwerp so.dwg
contour heselaan.dwg
xref-dtm_rcc_arceringen_v001 (memu2).dwg
xref-dtm_rcc_gbkn_v002 (memu2).dwg
xref-dtm_rcc_projectgrens_v001 (memu2).dwg
xref-dtm_rcc_wegmodel_v001 (memu2).dwg
xref-grz_rcc_kadastrale grenzen_v001 (memu2).dwg

Principeprofiel: Emmalaan nieuwe situatie

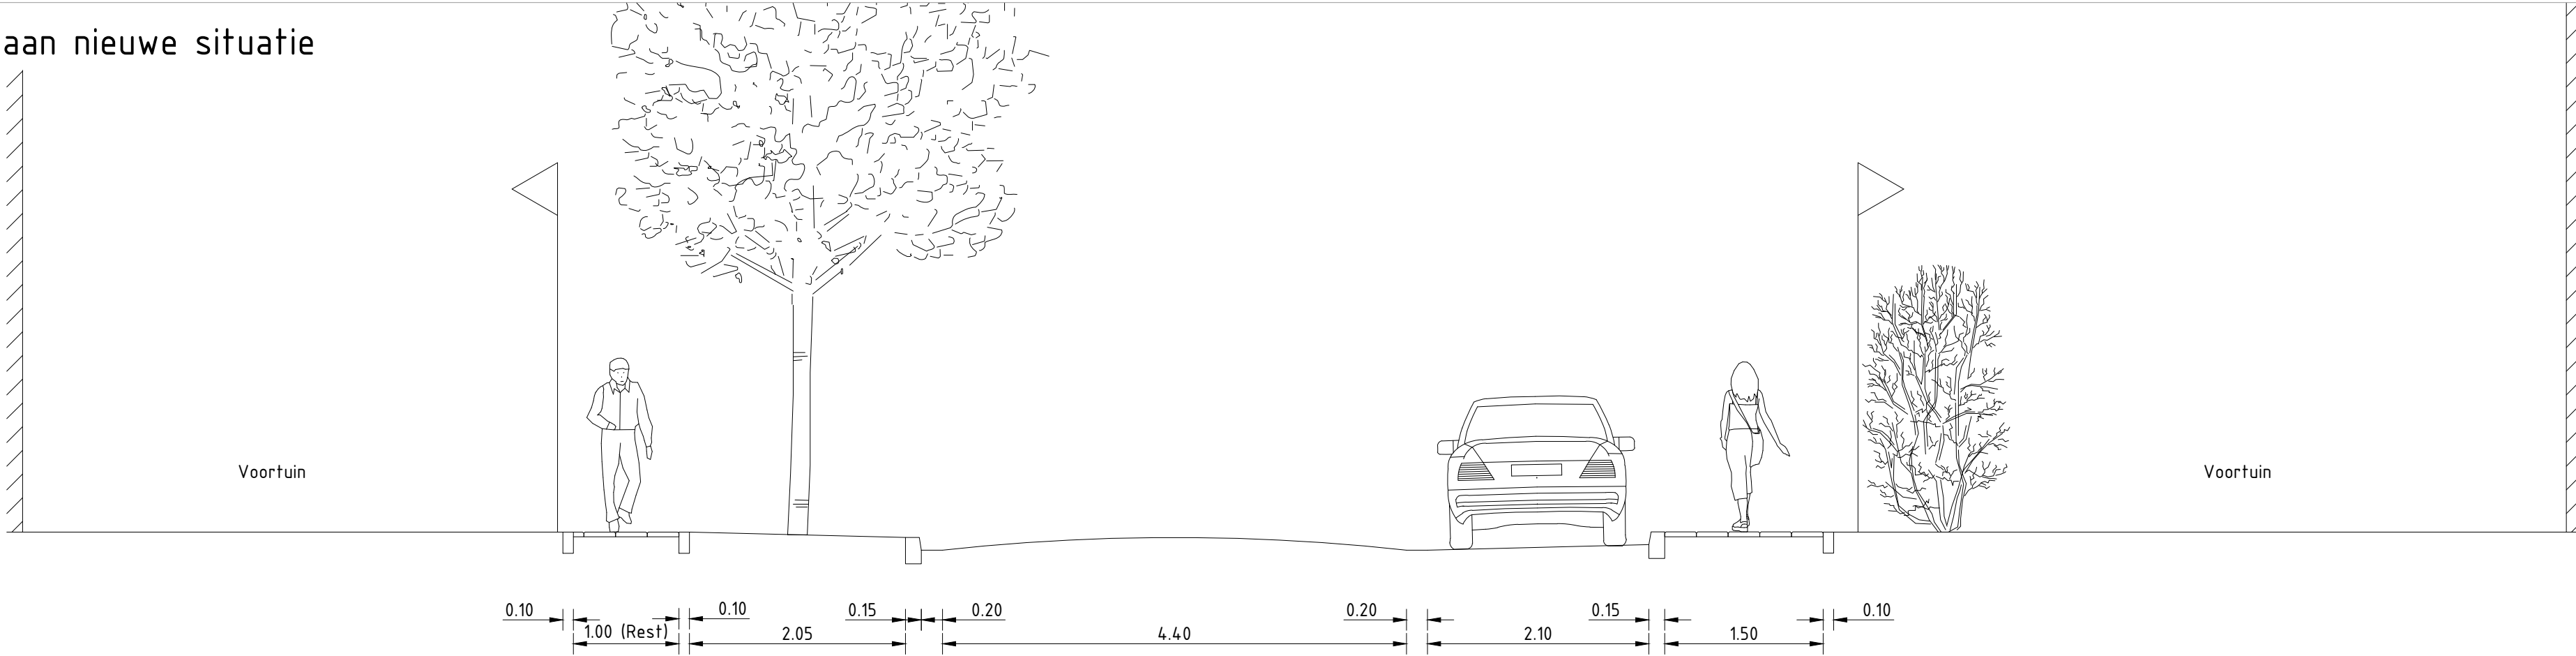

1.0	30-03-2021	Eerste uitgave	MeMu2	MaHu5	MaHu5	MaHu5
Versie	Datum	Omschrijving	Opsteller	Gecontroleerd	Geautoriseerd	Vrijgegeven
Heijmans Infra BV Regio						
Grafsebaan 67 5248 JT Rosmalen			Postbus 37 5240 AA Rosmalen			T +31 (0)73 543 58 73 F +31 (0)73 543 64 12
 Nijmegen			Afdeling Stadsrealisatie Postbus 9105, 6500 HG Nijmegen			
RCC-Nijmegen Reconstructie Emmalaan VO situatietekening Blad 1						
			Tekening Voorontwerp			
			Projectnummer G.015539			
			Schaal 1:200			
			Formaat A1			
			In 1 bladen, blad nr. 1			
			Gemeten			
			Tekeningnummer 015539-TEK-VO-001			
			Versie 1.0			