

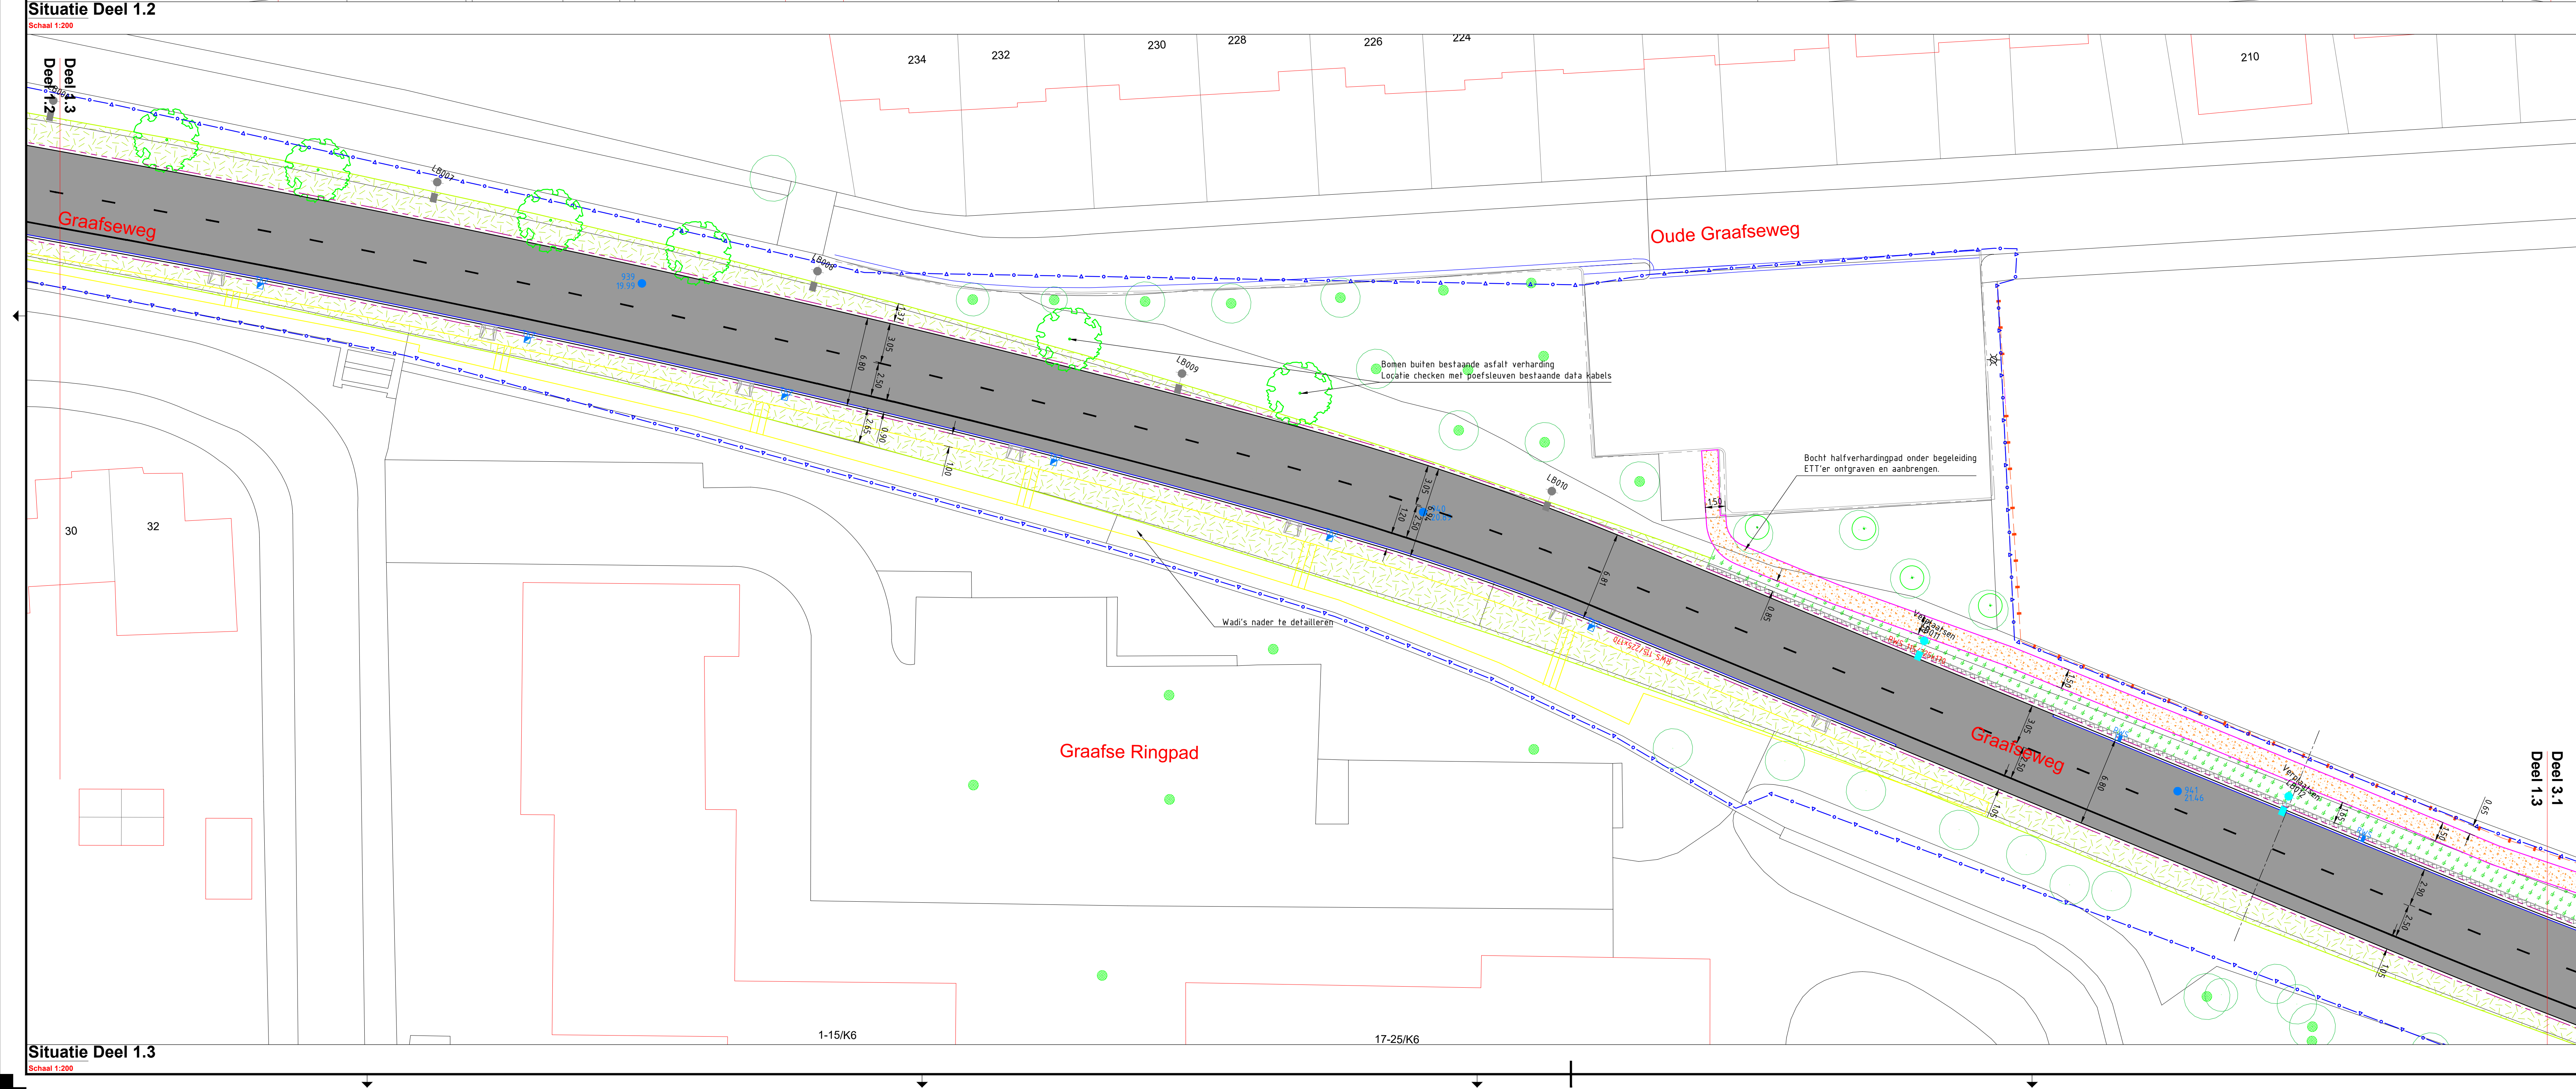
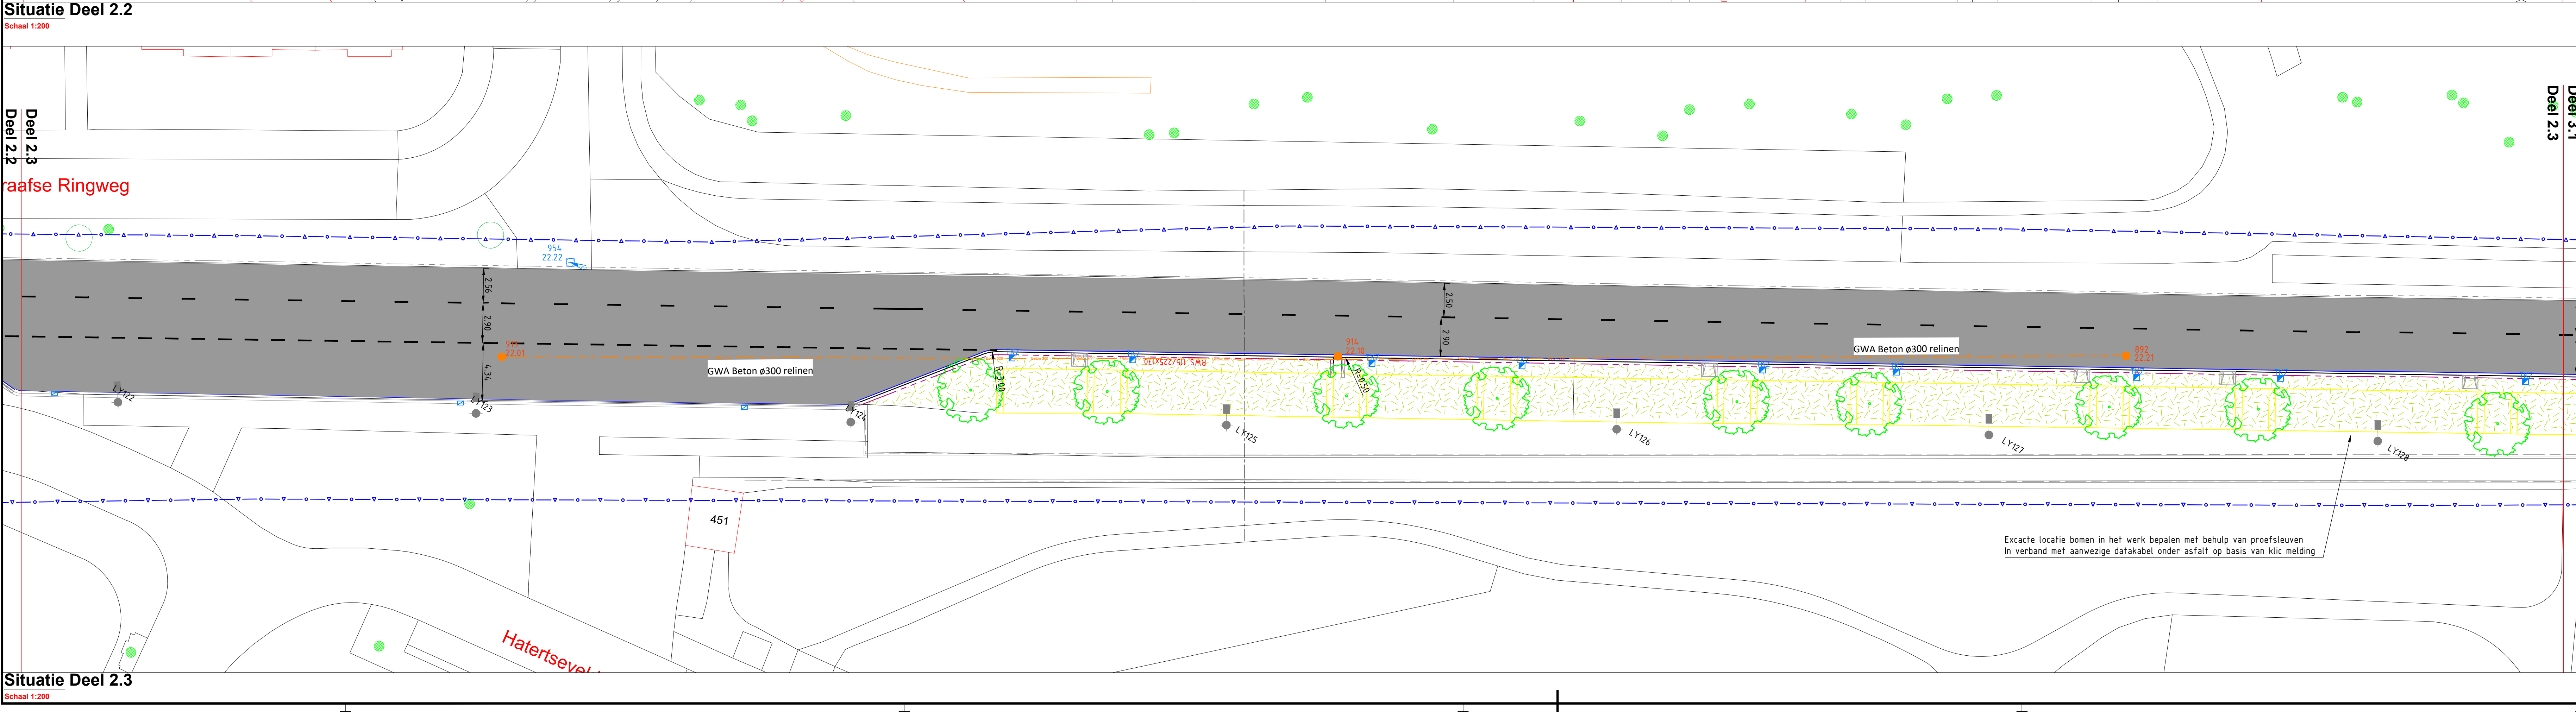


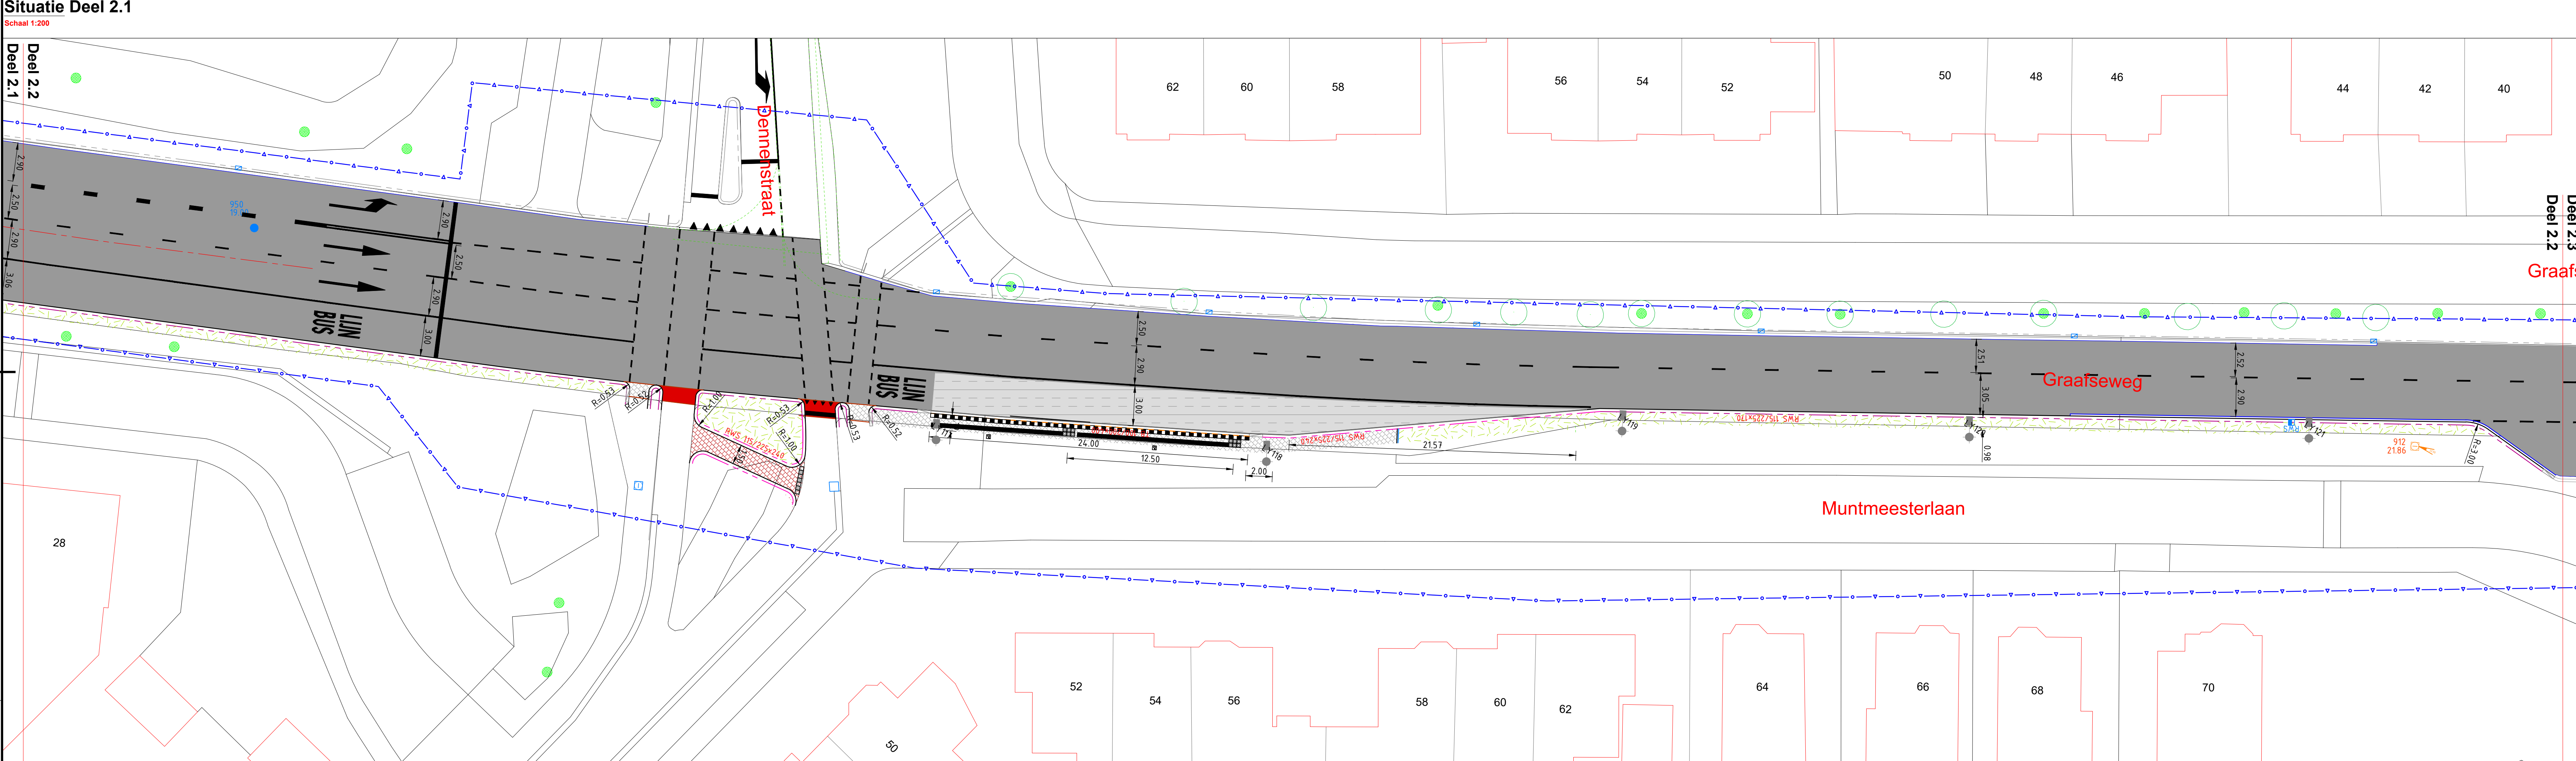

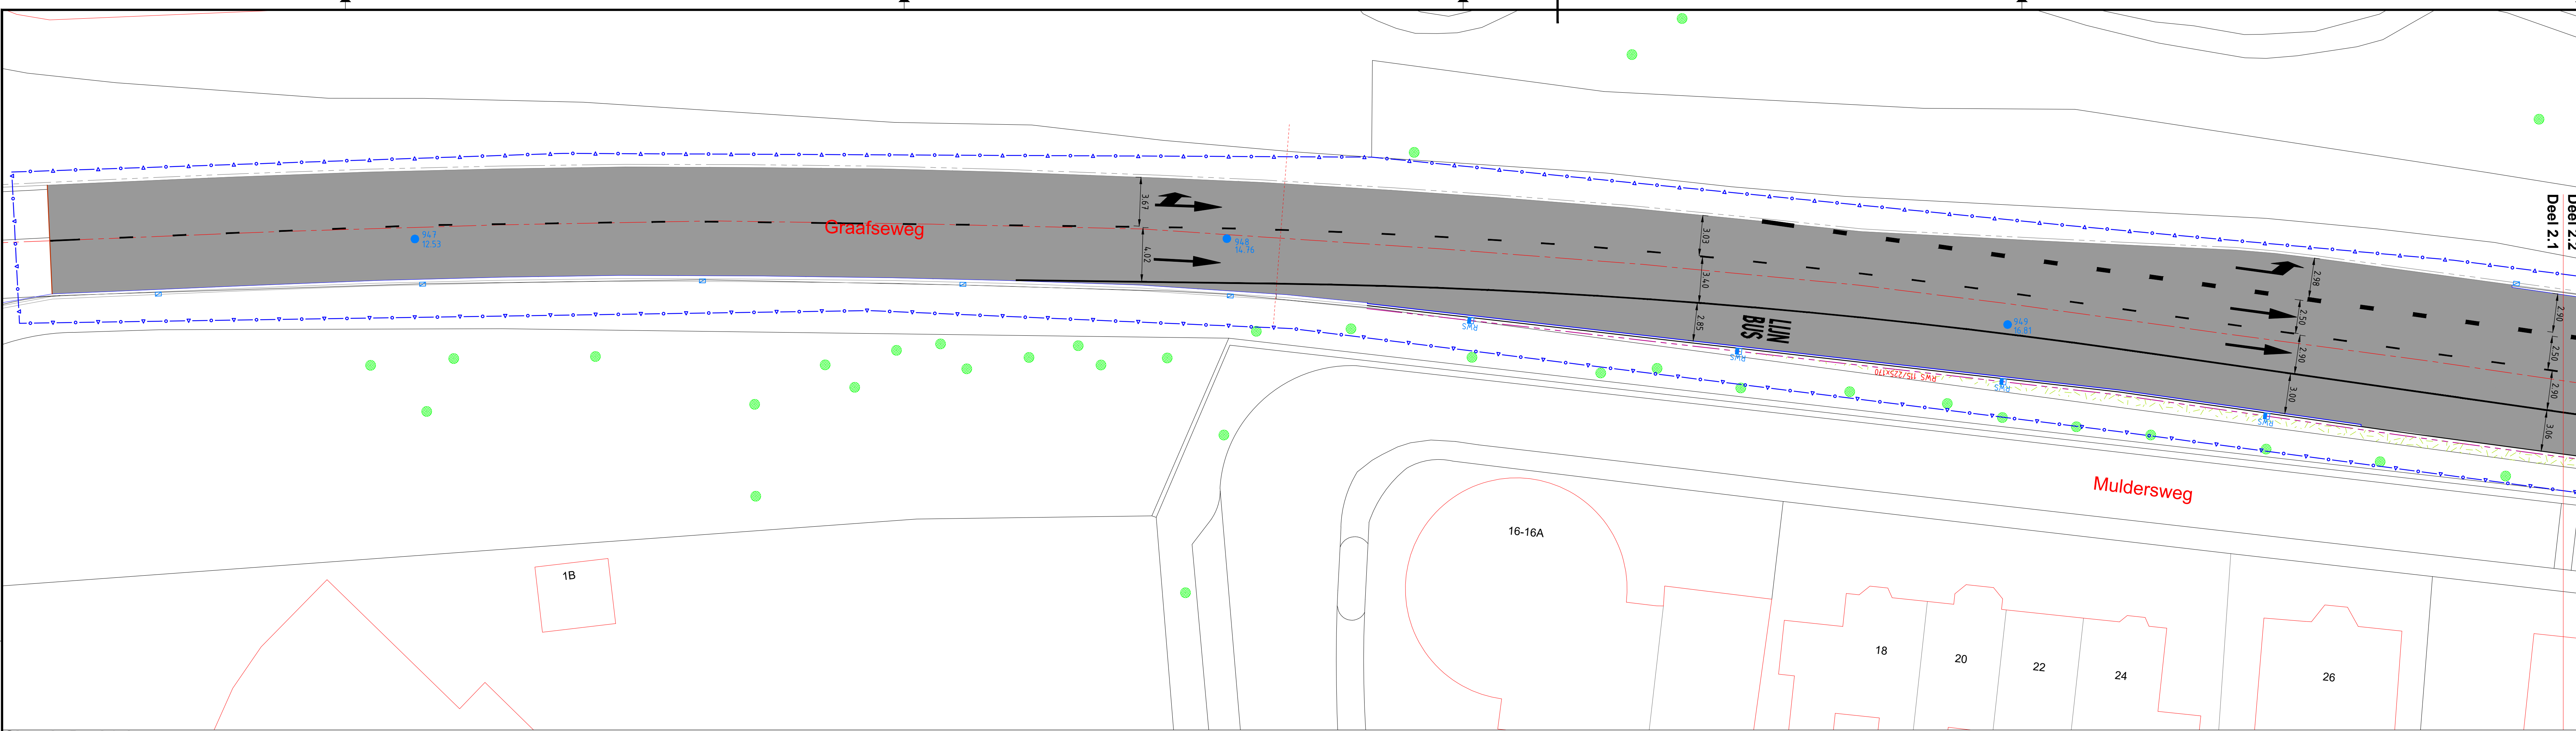

Legenda

Werkgrens

Asfalt onderhoud hoofdrijbaan grijs

Asfalt verbreding

Asfalt onderhoud hoofdrijbaan rood

Bushalte kom asfalt combideklaag

Bushalte kom beton
250mm gewapend beton (bestaande ondergrond)

Leveren en aanbrengen straatbakstenen KK80 Mastiek A4-12
Keiformaat, elleboogverband, rijbaan parallelweg (op zand/bestaande fundering)

Leveren en aanbrengen straatbakstenen KK80 Mastiek A4-12
Keiformaat, halfsteensverband, rabbatstroken (op zand/bestaande fundering)

Leveren en aanbrengen straatbakstenen Oliva Wasserich A4-12G
Dikformaat, elleboogverband, parkeerplaatsen (op zand/bestaande fundering)

Leveren en aanbrengen straatbakstenen Oliva Wasserich A4-12G
Waaiformaat, halfsteensverband, uitstapstrook (op zand/bestaande fundering)

Hergebruik straatbakstenen
Keiformaat, keperverband, parallelweg (op zand/bestaande fundering)

Middengeleider Voegstone geel (op zand/bestaande fundering)
Leveren en aanbrengen betonstraatstenen, keiformaat, halfsteensverband

Leveren en aanbrengen tegels (grijs), voelpad
Betontegel 300x300x45mm, halfsteensverband

Leveren en aanbrengen tegels (grijs), voelpad berijdbaar
Betontegel 300x300x80mm, halfsteensverband

Leveren en aanbrengen tegels (rood), fietspad
Betontegel 300x300x80mm, halfsteensverband

Leveren en aanbrengen tegels (grijs), inritten
Betontegel 250x200x80mm, halfsteensverband

Leveren en aanbrengen betonstraatstenen (grijs), parkeervakken
Betonstraatstenen keiformaat 80mm dik, elleboogverband

Halfverhardingspad 50mm Grauwacke Flachkom 0/22 - kleur bont genuanceerd
op 250mm menggranulaat 0/31.5

Leveren en aanbrengen opsplitsband 100x200mm

Leveren en aanbrengen RWS-band 115/225x240mm
inclusief gootegel

Leveren en aanbrengen RWS-band 115/225x170mm
inclusief gootegel, op gefreesd asfalt

Aanbrengen trottoirband 10/20x40 (bushalteband)
inclusief gootegel

Leveren en aanbrengen geleideband 70/200x200mm
inclusief gootegel

Leveren en aanbrengen geleideband 70/200x150mm
inclusief gootegel, op gefreesd asfalt

Leveren en aanbrengen verlaagde en verloopopbanden
Typen conform bovenstaande banden

Leveren en aanbrengen trottoirband 180/200x250mm

Leveren en aanbrengen trottoirband 180/200x160mm
Op gefreesd asfalt

Leveren en aanbrengen trottoirband 130/150

Leveren en aanbrengen Nokketegel 300 x 300 x 45
Plaatsen tussen band en haag

Locatie haag

Groenstrook versmalling rijbaan

Plaatsen wortelscherm

Te handhaven RWS-band
(hergebruik indien op hoogte gesteld dient te worden)

Te handhaven trottoirband 18/20
(hergebruik indien op hoogte gesteld dient te worden)

Te handhaven opsplitsband 10x20
(hergebruik indien op hoogte gesteld dient te worden)

Trottoirkolk RWS 450x450mm (TBS TRK 2000 RWS)

Trottoirkolk 450x450mm (TBS TM128A eendelig)

Rijwielpadband Trottoirkolk 450x450 (TBS STR 7/70 II ééndelig)

Straatkolk 300x450mm (TBS STR 9737 eendelig)

Uitstroomband 100x118x17.5/37.5 aansluiting RWS-band
Trottoirkolk 450x450mm zonder spijlen (TBS TM128A eendelig, inlaat zonder spijlen)

Aanleggen mantelbus Ø125mm
Vrij te ontgraven

Meter in meters, materialen in mm
Hoogtematen in meters L.v. N.A.P.

0

4

8

12

16

20m

Situatie

1.0	Definitief ontwerp	H. de Koning	S. Willems	J. de Boer	07-04-21
2.0	Definitief ontwerp				

van gelder

Nijmegen

Gemeente Nijmegen

Onderhoud Asfalt- en markeringsbestek

Herinrichting Graafseweg

Definitief ontwerp civiel

Blad 2 van 5

Formaat A0

Schaal 1:200

Projectnummer 02Z0002

Contractnummer 2019-21



Status Definitief

Versie 1.0

Tekeningnummer 02Z0002-D0420-D0-002-10

© 2021 Gemeente Nijmegen

© 2021 Gemeente Nijmegen

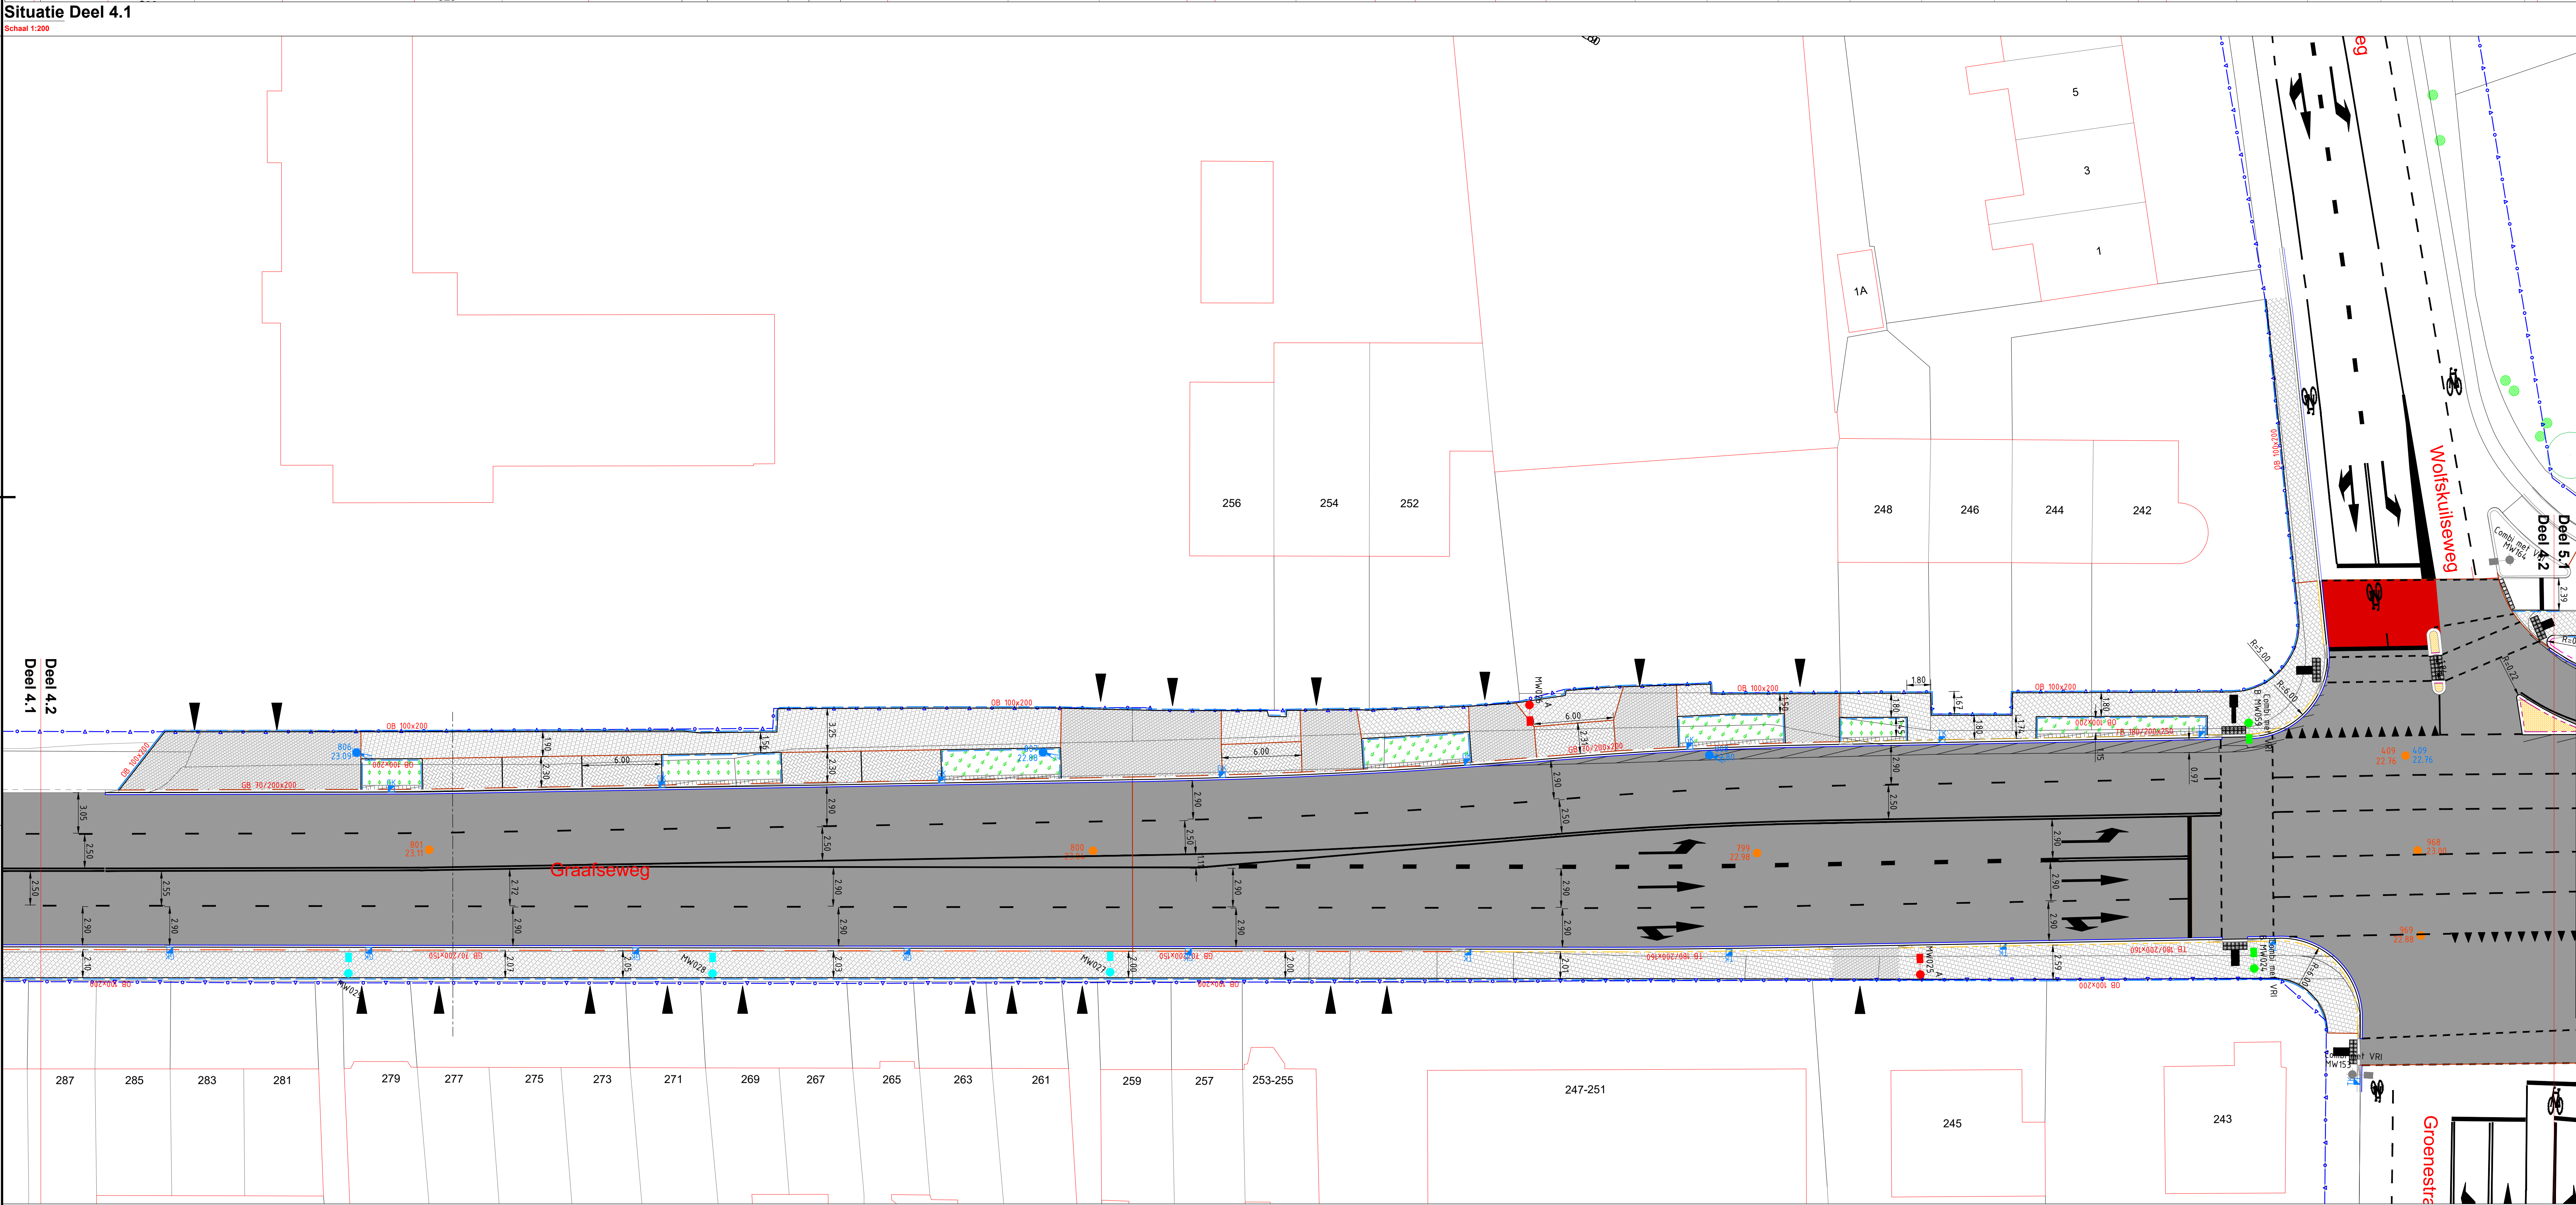
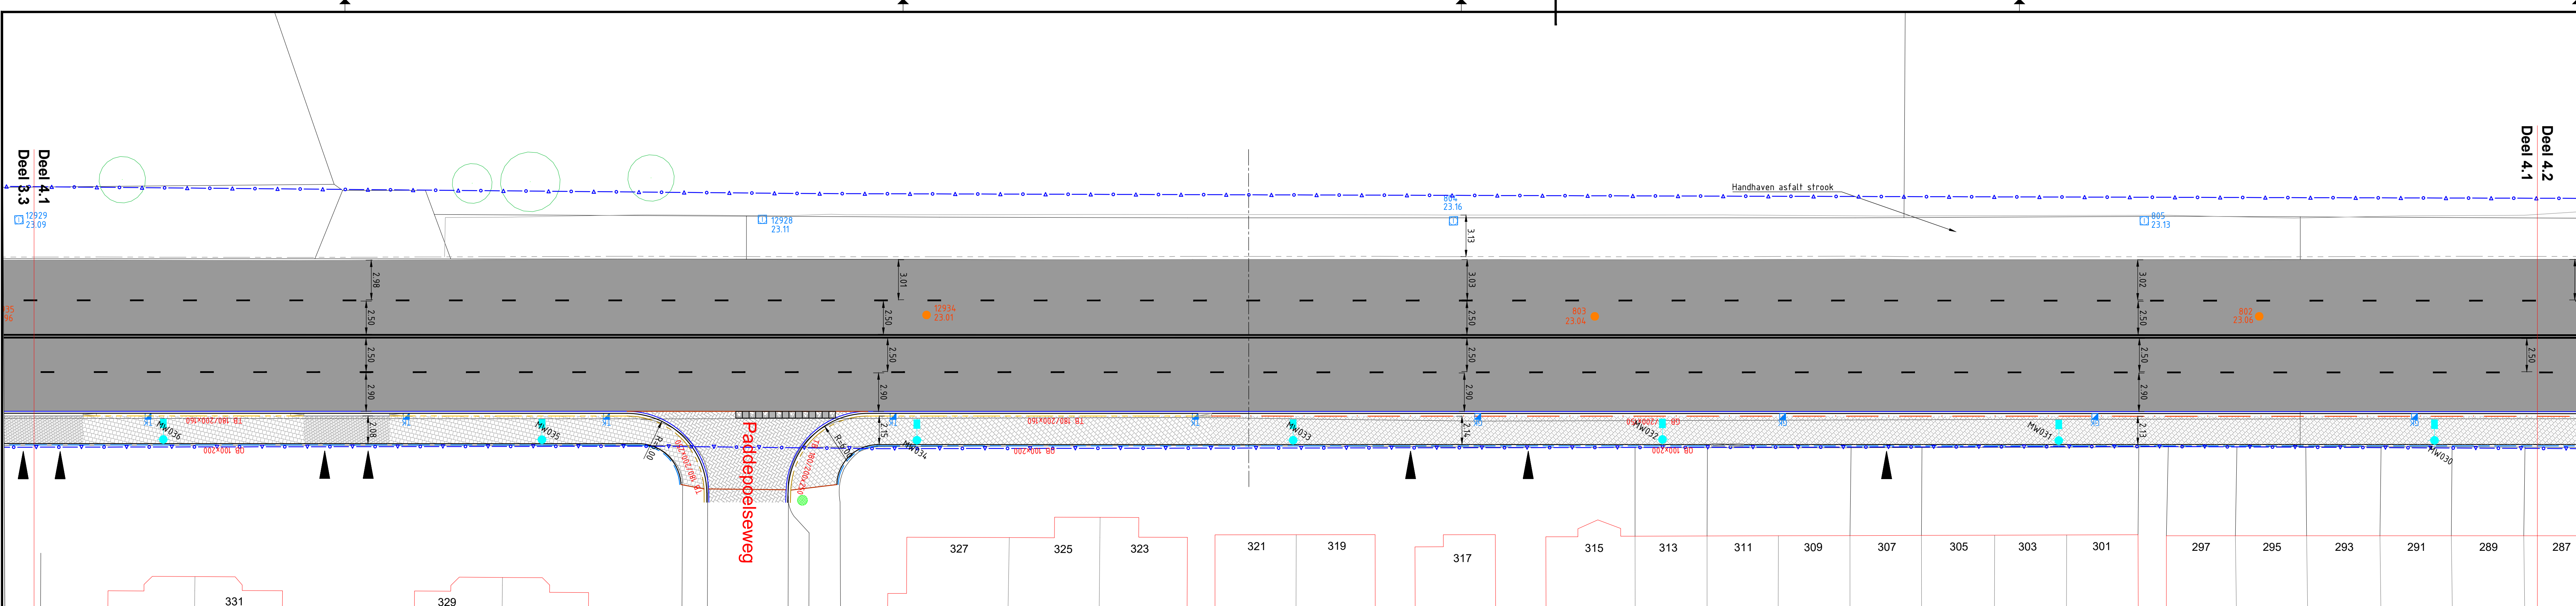


Situatie Deel 4.2
Schaal 1:200

Legenda

- Nieuwe situatie**
- Werkgrens
 - Asfalt onderhoud hoofdrijbaan grijs
 - Asfalt verbreding
 - Asfalt onderhoud hoofdrijbaan rood
 - Bushalte kom asfalt combideklaag
 - Bushalte kom beton
250mm gewapend beton (bestaande ondergrond)
 - Leveren en aanbrengen straatbakstenen KK80 Mastiek A4-12
Kei formaat, elleboogverband, rijbaan parallelweg (op zand/bestaande fundering)
 - Leveren en aanbrengen straatbakstenen KK80 Mastiek A4-12
Kei formaat, halfsteensverband, rabbatstroken (op zand/bestaande fundering)
 - Leveren en aanbrengen straatbakstenen Oliva Wasserich A4-12G
Dik formaat, elleboogverband, parkeerplaatsen (op zand/bestaande fundering)
 - Leveren en aanbrengen straatbakstenen Oliva Wasserich A4-12G
Waa formaat, halfsteensverband, uitlaapstrook (op zand/bestaande fundering)
 - Hergebruik straatbakstenen
Kei formaat, keperverband, parallelweg (op zand/bestaande fundering)
 - Middelgeleider Voegstoren geel (op zand/bestaande fundering)
Leveren en aanbrengen betonstraatstenen, kei formaat, halfsteensverband
 - Leveren en aanbrengen tegels (grijs), voelpad
Beton tegel 300x300x45mm, halfsteensverband
 - Leveren en aanbrengen tegels (grijs), voelpad berijdbaar
Beton tegel 300x300x80mm, halfsteensverband
 - Leveren en aanbrengen tegels (rood), fietspad
Beton tegel 300x300x80mm, halfsteensverband
 - Leveren en aanbrengen tegels (grijs), inritten
Beton tegel 250x200x80mm, halfsteensverband
 - Leveren en aanbrengen betonstraatstenen (grijs), parkeervakken
Beton straatstenen kei formaat 80mm dik, elleboogverband
 - Halfverhardingspad 50mm Grauwacke Flachkom 0/22 - kleur bont genueanceerd
op 250mm menggranulaat 0/31.5
 - OB 100x200
Leveren en aanbrengen opsluitband 100x200mm
 - RWS 115/225x240
Leveren en aanbrengen RWS-band 115/225x240mm
Inclusief gootegel
 - RWS 115/225x170
Leveren en aanbrengen RWS-band 115/225x170mm
Inclusief gootegel, op gefreesd asfalt
 - TB 100/200x40
Aanbrengen trottoirband 10/20x40 (bushalteband)
Inclusief gootegel
 - OB 70/200x200
Leveren en aanbrengen geleideband 70/200x200mm
Inclusief gootegel
 - OB 70/200x150
Leveren en aanbrengen geleideband 70/200x150mm
Inclusief gootegel, op gefreesd asfalt
 - Leveren en aanbrengen verlaagde en verloopbanden
Typen conform bovenstaande banden
 - TB 180/200x250
Leveren en aanbrengen trottoirband 180/200x250mm
 - TB 180/200x160
Leveren en aanbrengen trottoirband 180/200x160mm
Op gefreesd asfalt
 - TB 130/150
Leveren en aanbrengen trottoirband 130/150
 - Leveren en aanbrengen Nokkentegel 300 x 300 x 45
Plaatsen tussen band en haag
 - Locatie haag
 - Plaatsen wortelscherm
 - Groenstrook vernalling rijbaan
 - Te handhaven RWS-band
(hergebruik indien op hoogte gesteld dient te worden)
 - Te handhaven trottoirband 18/20
(hergebruik indien op hoogte gesteld dient te worden)
 - Te handhaven opsluitband 10x20
(hergebruik indien op hoogte gesteld dient te worden)
 - Trottoirkolk RWS 450x450mm (TBS TRK 2000 RWS)
 - Trottoirkolk 450x450mm (TBS TM128A eendelig)
 - Rijwielpadband Trottoirkolk 450x450 (TBS STC 7/70 II ééndelig)
 - Straatkolk 300x450mm (TBS STR 9737 eendelig)
 - Uitstroomband 100x118x17.5/37.5 aansluiting RWS-band
Trottoirkolk 450x450mm zonder spijlen (TBS TM128A eendelig) inlaai zonder spijlen
 - Aanleggen maniebus Ø125mm
Vrij te ontgraven

Maten in meters, materialen in mm.
Hoogten in meters t.o.v. N.A.P.

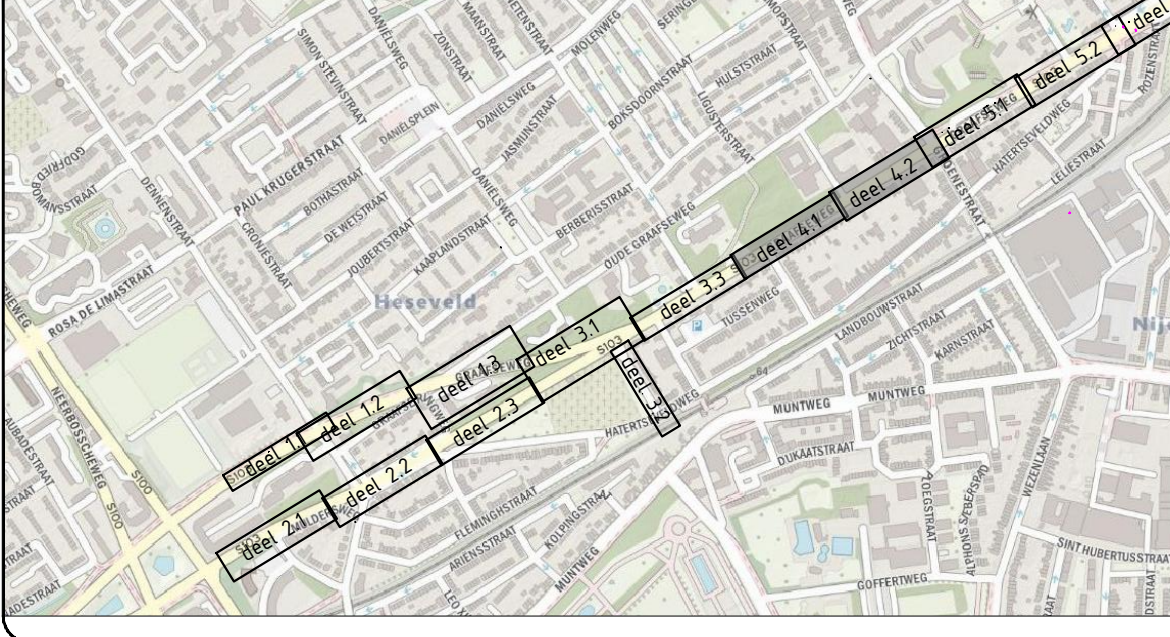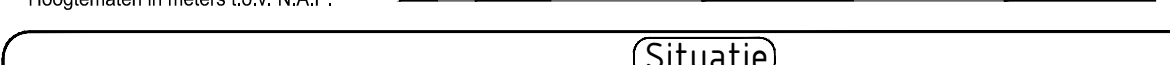

1.0	Definitief ontwerp	H. de Koning	S. Willems	J. de Boer	07-04-21
2.0	Ontwerptekening				






Onderhoud Asfalt- en markeringsbestek
Herinrichting Graafseweg
Definitief ontwerp civiel


Status: Definitief
Versie: 1.0
Tekeningnummer: OZ20002-D0420-D0-004-1.0

© Van Gaster

O:\AAW\NCP\Projecten\Herinrichting\OZ20002-D0420-D0-004-1.0\NCP\Herinrichting Graafseweg 1:200 D0-004-1.0.dwg

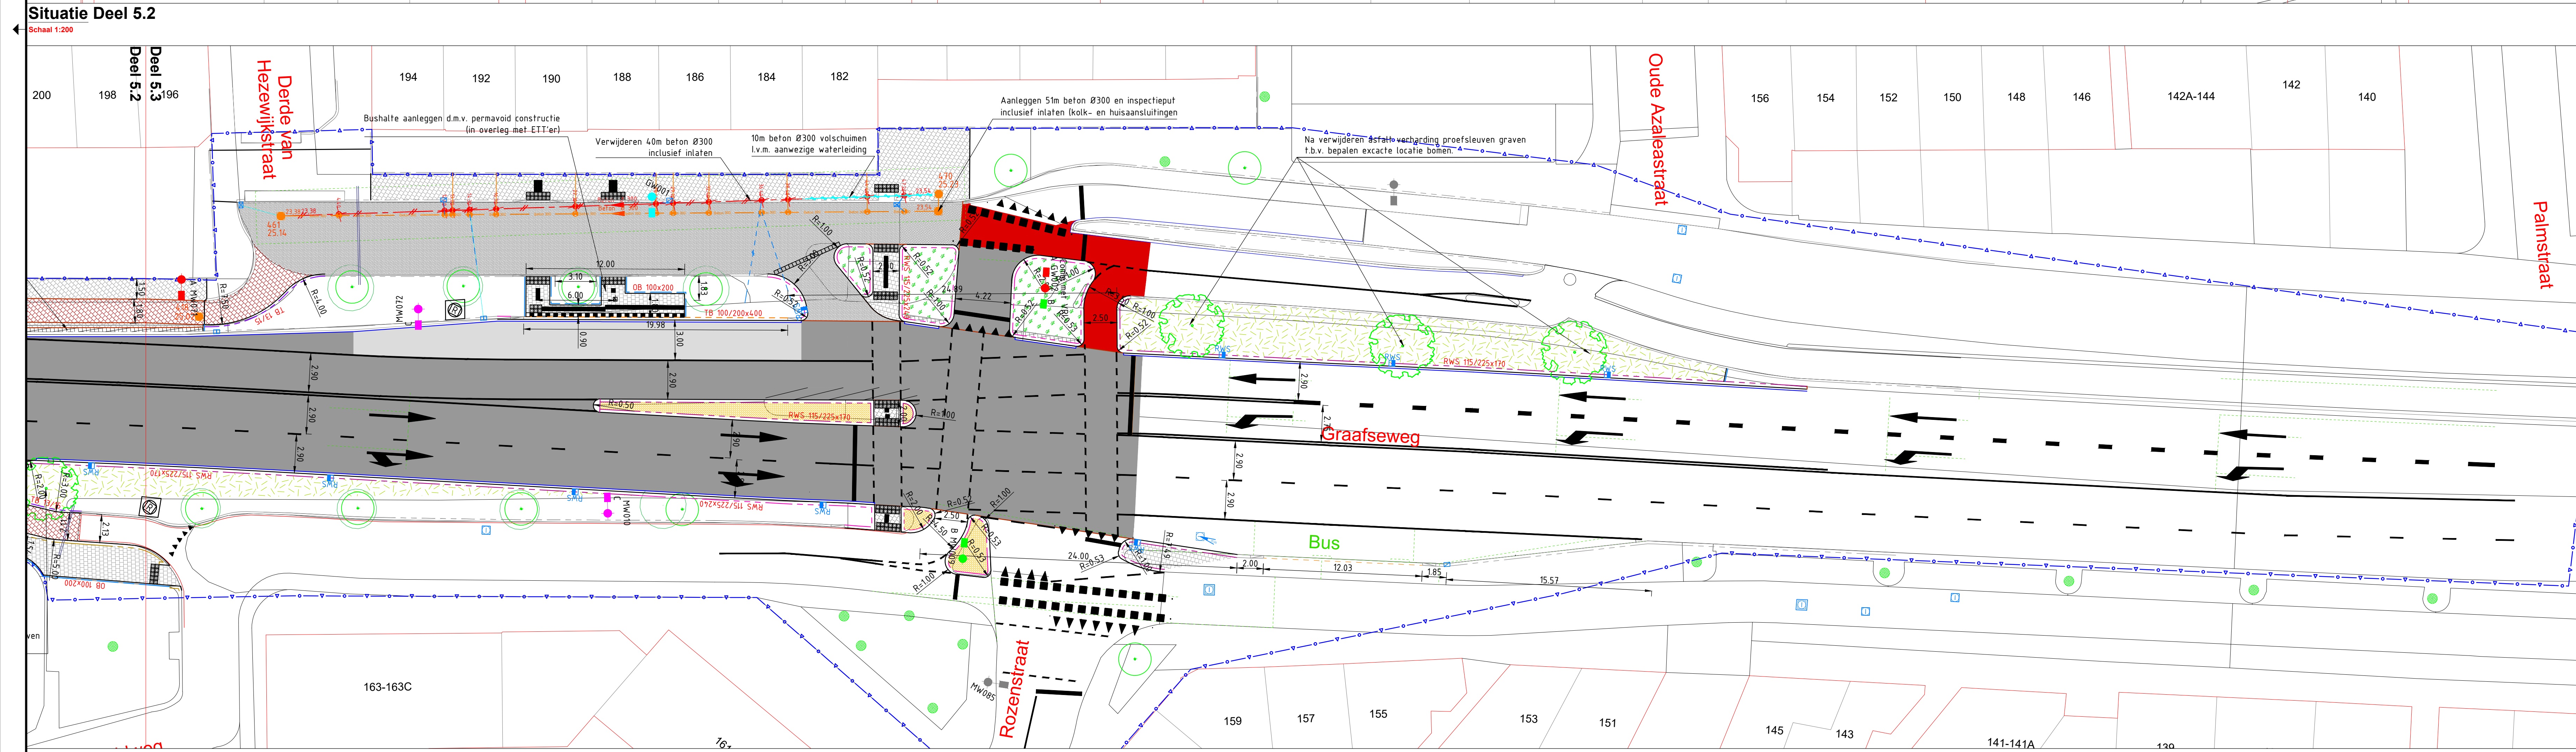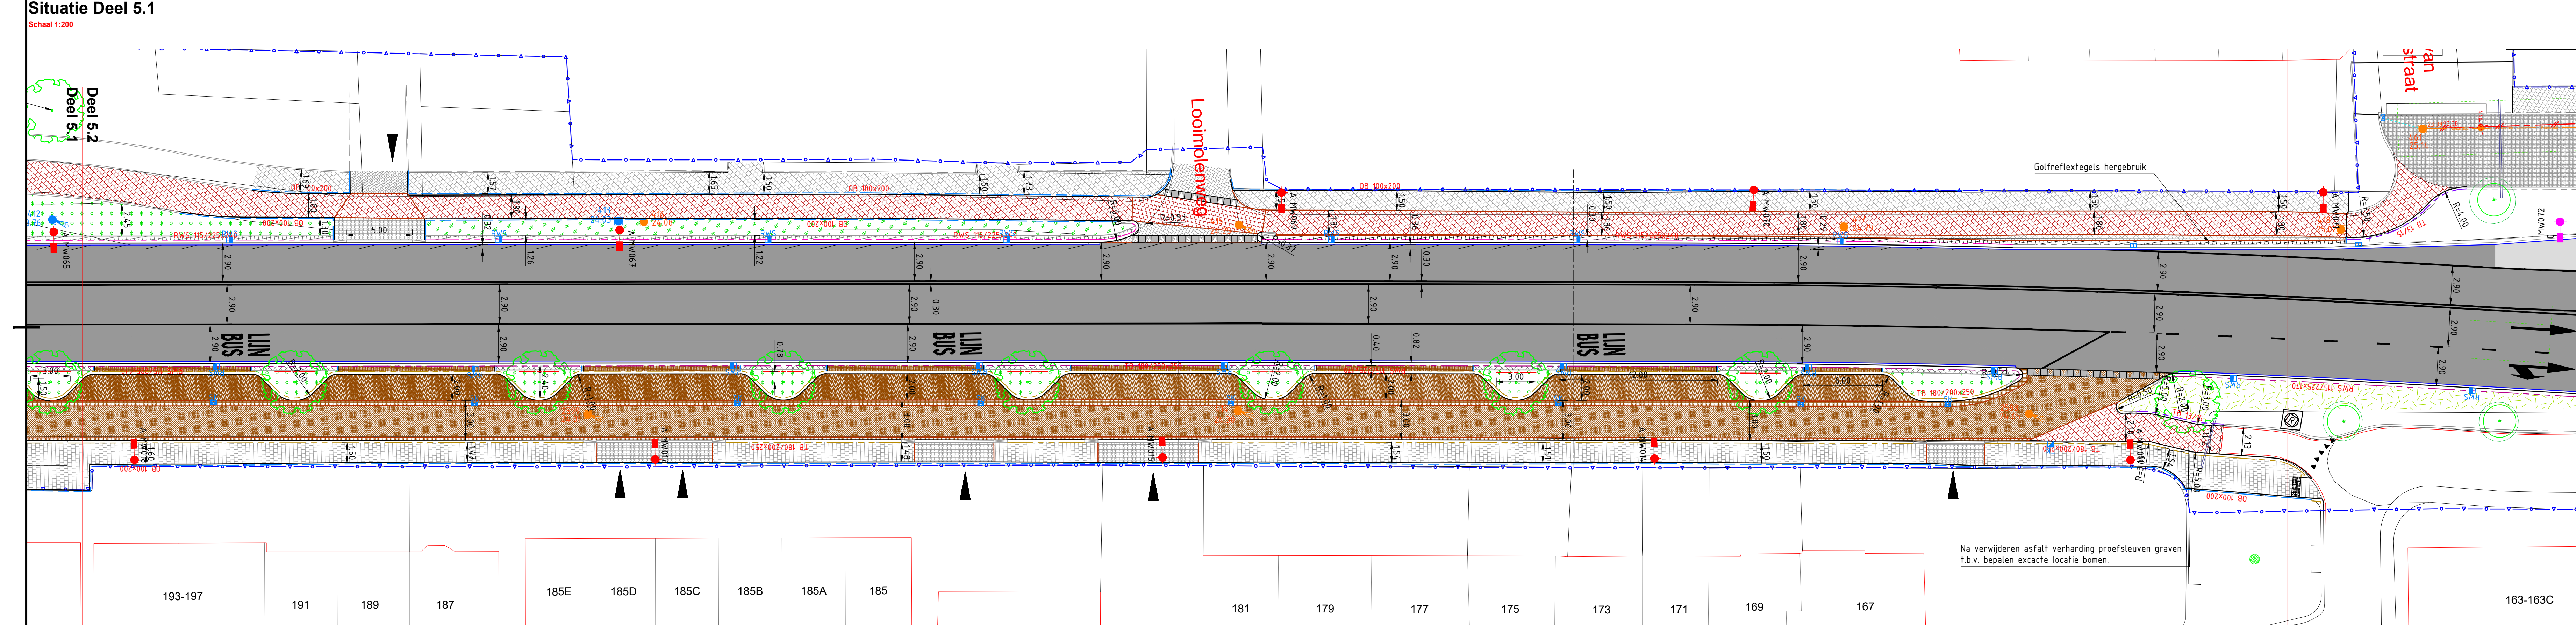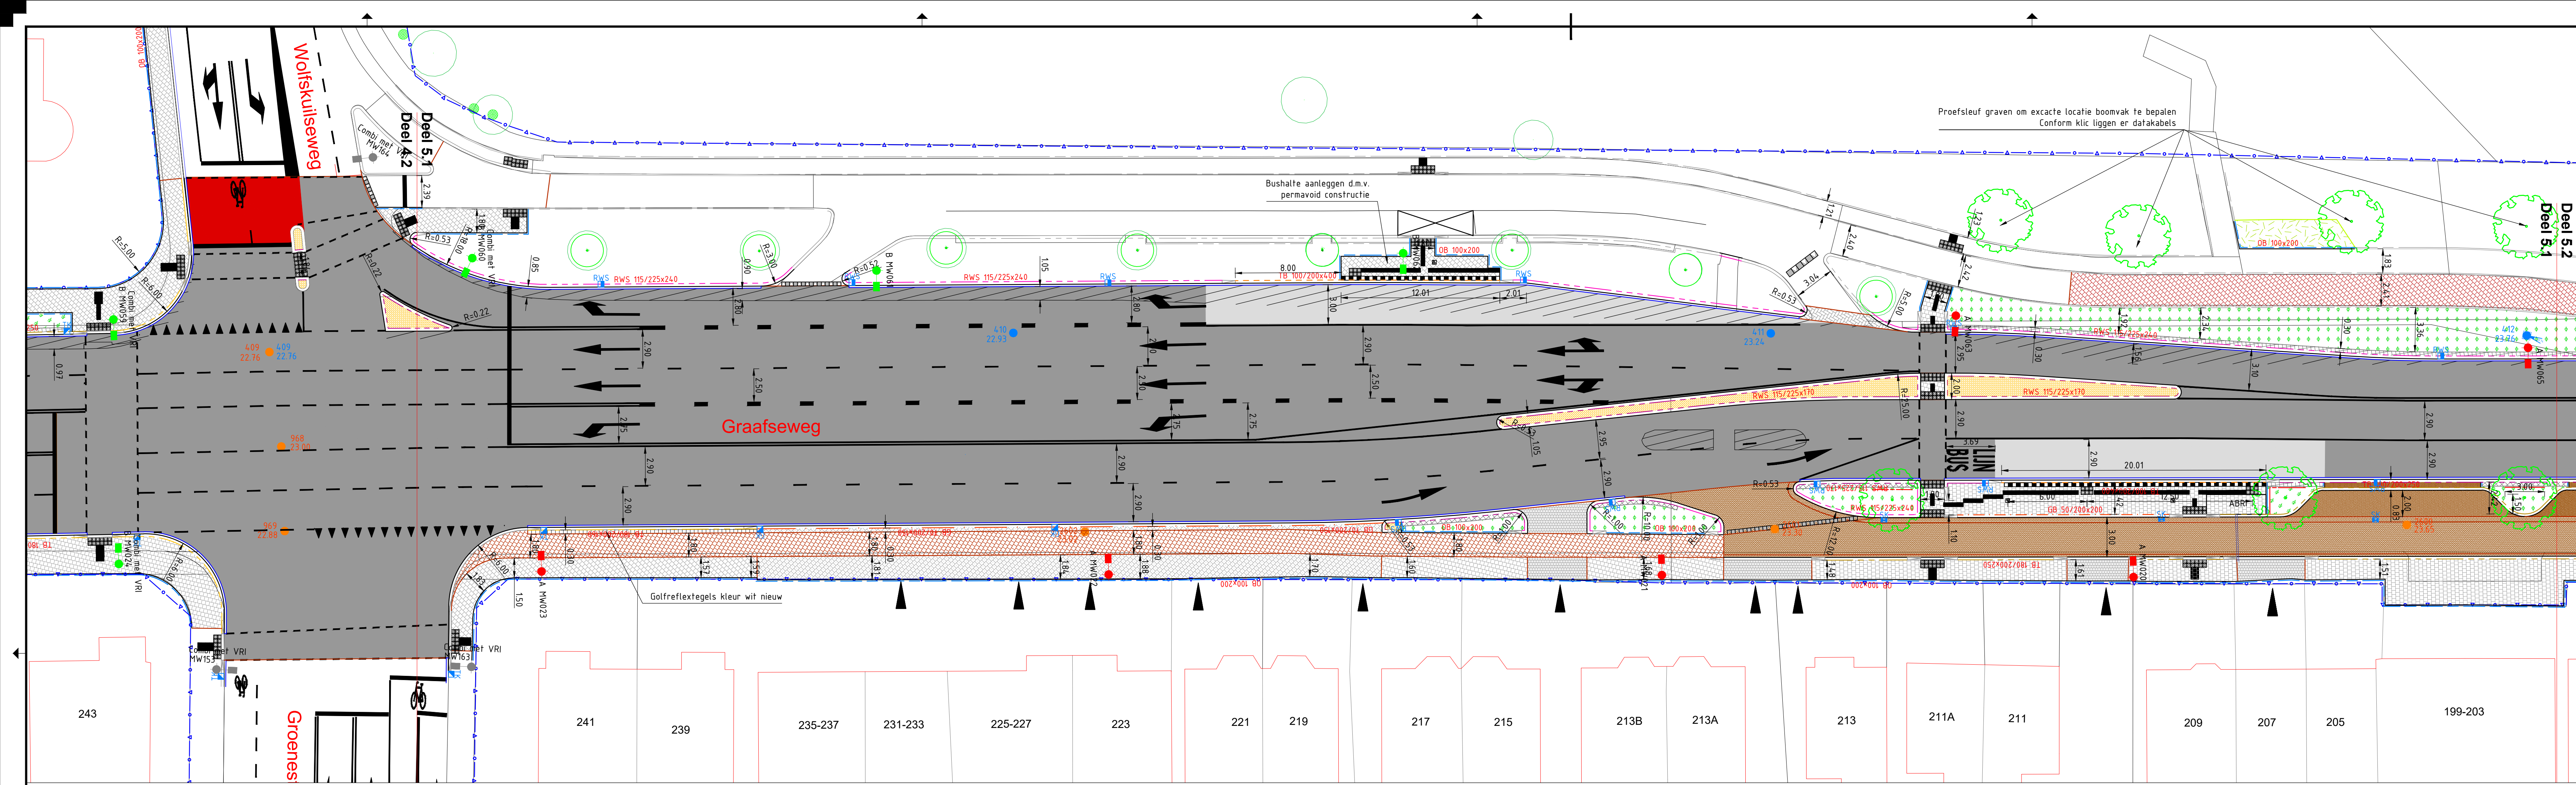

- | <h1>Legenda</h1> <h2>Nieuwe situatie</h2> | |
|---|--|
| | Werkgrens |
| | Asfalt onderhoud hoofdrijbaan grijs |
| | Asfalt verbreding |
| | Asfalt onderhoud hoofdrijbaan rood |
| | Bushalte kom asfalt combideklaag |
| | Bushalte kom beton
250mm gewapend beton (bestaande ondergrond) |
| | Leveren en aanbrengen straatbakstenen KK80 Mastiek A4-12
Kelformaat, elleboogverband, rijbaan parallelweg (op zand/bestaande fundering) |
| | Leveren en aanbrengen straatbakstenen KK80 Mastiek A4-12
Kelformaat, halfsteensverband, rablatstrook (op zand/bestaande fundering) |
| | Leveren en aanbrengen straatbakstenen Oliva Wasserich A4-12G
Dikformaat, elleboogverband, parkeerplaatsen (op zand/bestaande fundering) |
| | Leveren en aanbrengen straatbakstenen Oliva Wasserich A4-12G
Waaflformaat, halfsteensverband, uitlaipstrook (op zand/bestaande fundering) |
| | Hergebruik straatbakstenen
Kelformaat, keperverband, parallelweg (op zand/bestaande fundering) |
| | Middengeleider Voegstone geel (op zand/bestaande fundering) |
| | Leveren en aanbrengen betonstraatsloten, kelformaat, halfsteensverband |
| | Leveren en aanbrengen tegels (grijs), voetpad
Betonregel 300x300x45mm, halfsteensverband |
| | Leveren en aanbrengen tegels (grijs), voetpad
Betonregel 300x300x60mm, halfsteensverband |
| | Leveren en aanbrengen tegels (rood), fietspad
Betonregel 300x300x80mm, halfsteensverband |
| | Leveren en aanbrengen tegels (grijs), inriten
Betonregel 200x200x80mm, halfsteensverband |
| | Leveren en aanbrengen betonstraatsloten (grijs), parkeeravakken
Betonstraatsloten kelformaat 80cm dik, elleboogverband |
| | Halfverhardingspad 50mm Grauwake Flachkorn 0/22 - kleur bont gemencuurd
op 250mm menggrandaal 0/31.5 |
| | Leveren en aanbrengen opsluitband 100x200mm |
| | Leveren en aanbrengen RWS-band 115/225x240mm
inclusief goottegels |
| | Leveren en aanbrengen RWS-band 115/225x170mm
inclusief goottegels, op gefreesd asfalt |
| | Aanbrengen trottoirband 1020x40 (bushalteband)
inclusief goottegels |
| | Leveren en aanbrengen geleideband 70/200x200mm
inclusief goottegels |
| | Leveren en aanbrengen geleideband 70/200x150mm
inclusief goottegels, op gefreesd asfalt |
| | Leveren en aanbrengen verlaagde en verloopbanden
Typen conform bovenstaande banden |
| | Leveren en aanbrengen trottoirband 180/200x250mm |
| | Leveren en aanbrengen trottoirband 180/200x160mm
op gefreesd asfalt |
| | Leveren en aanbrengen trottoirband 130/150 |
| | Leveren en aanbrengen Nokkentegel 300 x 300 x 45
Plaatsen tussen band en haag |
| | Locatie haag |
| | Groenstrook versmalling rijbaan |
| | Te handhaven RWS-band
(hergebruik indien op hoogte gesteld dient te worden) |
| | Te handhaven trottoirband 18/20
(hergebruik indien op hoogte gesteld dient te worden) |
| | Te handhaven opsluitband 10x20
(hergebruik indien op hoogte gesteld dient te worden) |
| | Trottoirkoek RWS 450x450mm (TBS TRK 200 RWS) |
| | Trottoirkoek 450x450mm (TBS TM128A eendelig) |
| | Rijwelpadband Trottoirkoek 450x450 (TBS STC 7/70 1 ééndelig) |
| | Straatkoek 300x450mm (TBS STR 9737 eendelig) |
| | Uitstroomband 1900x118x17.5/37.5 aansluiting RWS-band
Trottoirkoek 450x450mm zonder spijlen (TBS TM128A eendelig, inlaai zonder spijlen) |

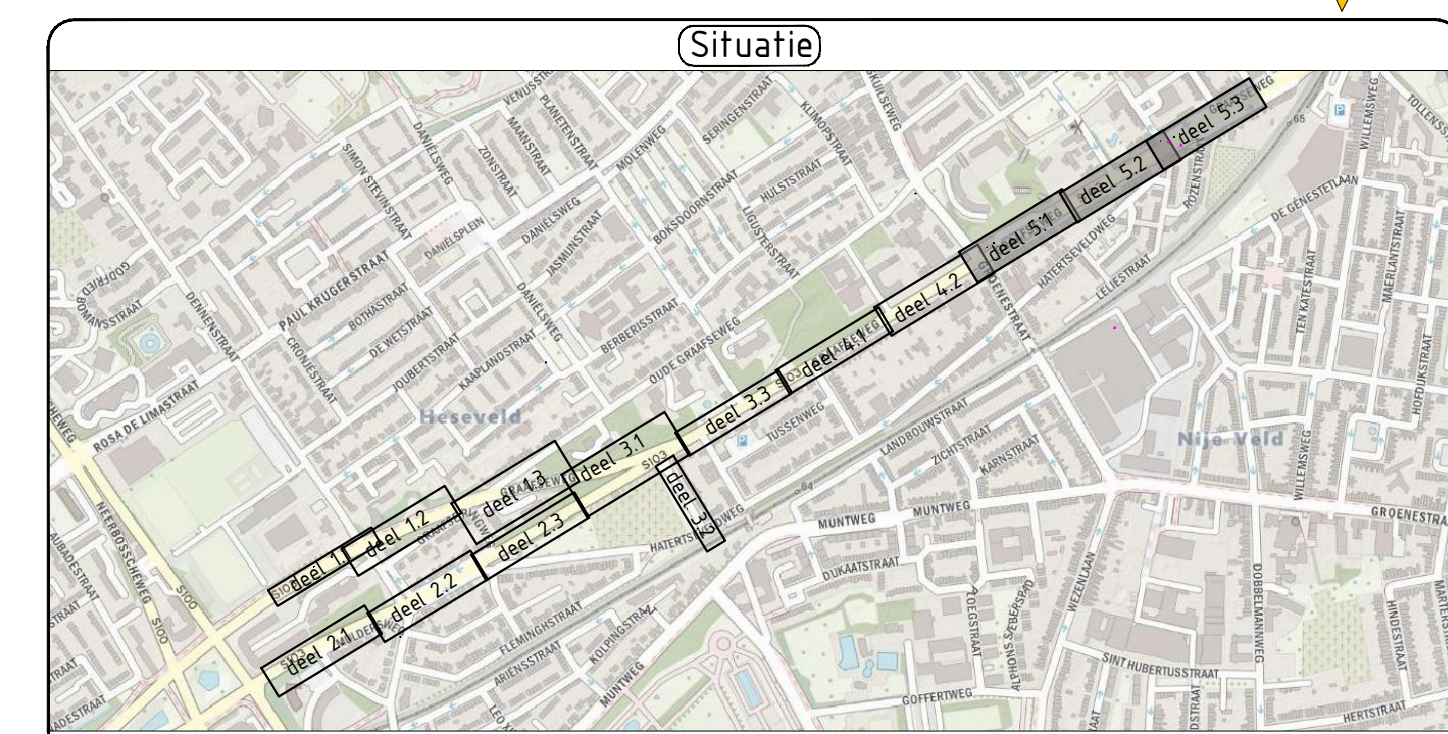[illegible]