




Legenda

Bestand

- Voorkeurband
- Opkultband 100x200 mm
- Trottoirband 180x200x250 mm
- Trottoirband 180x200x250 mm
- Intervakband
- Stopstreep (0,20)
- Doorgelaten streep (0,10)
- Onderbroken streep 1-1 (0,10)
- Kanalisatiestreep 0,50x0,50 (0,10)
- Beklemmering 0,50x0,50
- Haakbanden 0,50x0,50
- Pijl linksaf 2,50 m
- Fiets symbool 1,35 m
- Waarshuwingstijlhoek 4,00 m
- Lichtmast
- Boom

Nieuw

- Werkgrens
- Materialigrens
- Geprofileerde goottegel 150x300x60 mm
- Mekgoot, 4 strekagen straatbakstenen WF
- Mekgoot, 2 strekagen straatbakstenen KF
- Voorkeurband
- Gallakband 50x200x200 mm
- Opkultband 100x200 mm
- Schiedingsband 150x300x130 mm
- Trottoirband 130x150x250 mm
- Trottoirband 180x200x250 mm
- Trottoirband 110x220x240 mm
- Intervakband 150x200x50x250 mm (links, midden, rechts)
- Intervakband 100x200x150x250 mm (midden)
- Voorkeurband
- Intervakband
- Stoetband 200x200x400 mm - 2 x rond
- Waarshuwingstijlhoek 100x300 mm met 25 roppen, kleur geel

- Gelidelijntegel 300x300 mm met 9 gaten, kleur wit
- Stopstreep (0,30)
- Dubbele doorgelaten streep 3-1 (3x0,10)
- Dubbele onderbroken streep 3-1 (3x0,10)
- Onderbroken streep 1-1 (0,10)
- Kanalisatiestreep 0,50x0,50 (0,10)
- Haakbanden 0,50x0,50
- Haakbanden 0,30x0,30
- Pijl rechtsaf 5,00 m
- Pijl linksaf 5,00 m
- Fiets symbool 1,35 m
- Nieuwe locatie te verplaatsen lichtmast
- Asfalt Gootdoortstallingweg B
- Rood Asfalt
- Betontegels 300x300x45 mm, kleur grijs
- Betontegels 300x300x40 mm, kleur grijs
- Betontegels 200x200x40 mm, kleur grijs
- Voeglijste halvebaarsverband, kleur geel

- Straatbakstenen WF halvebaarsverband
- Straatbakstenen WF kegelverband
- Straatbakstenen KF kegelverband
- Trottoirkeuk TRK-2020
- Trottoirkeuk TM128A
- Beplanting, soort de Blad 09 en 10 - beplantingelen
- Boom, soort de Blad 09 en 10 - beplantingelen

01 Paul Rowlie

maatschappij inrichting

Project: Heyendaalseweg, reconstructie

Ontwerp: bovengronds ontwerp

Ontwerper: blad 2 van 2

Formaat: A0

Proefschaal: 1:200

Notitie: 2004-44

Project: 02

Revisie: 560269