




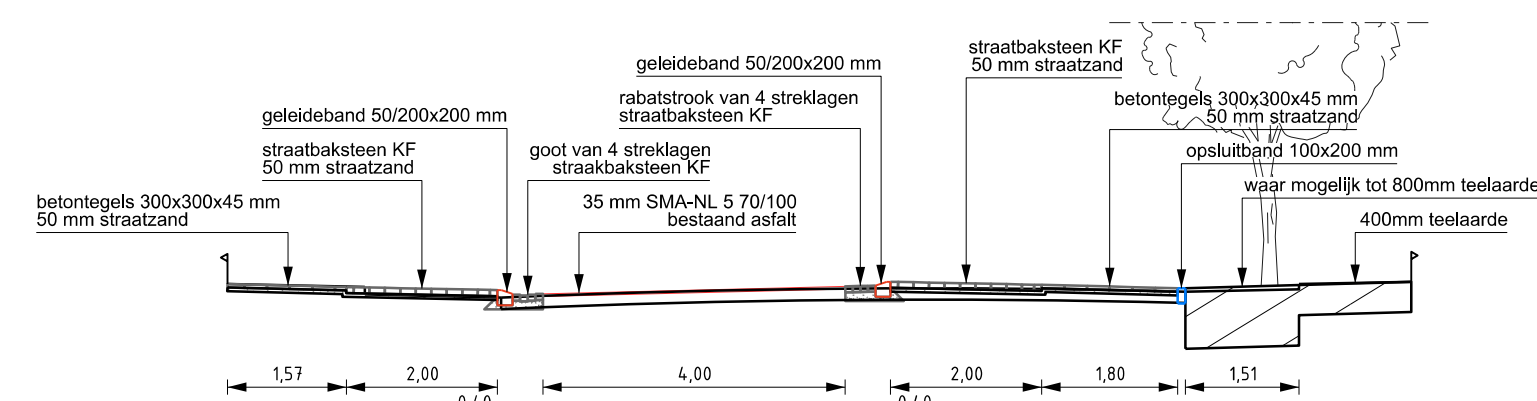


PROFIEL B - B
schaal 1:100

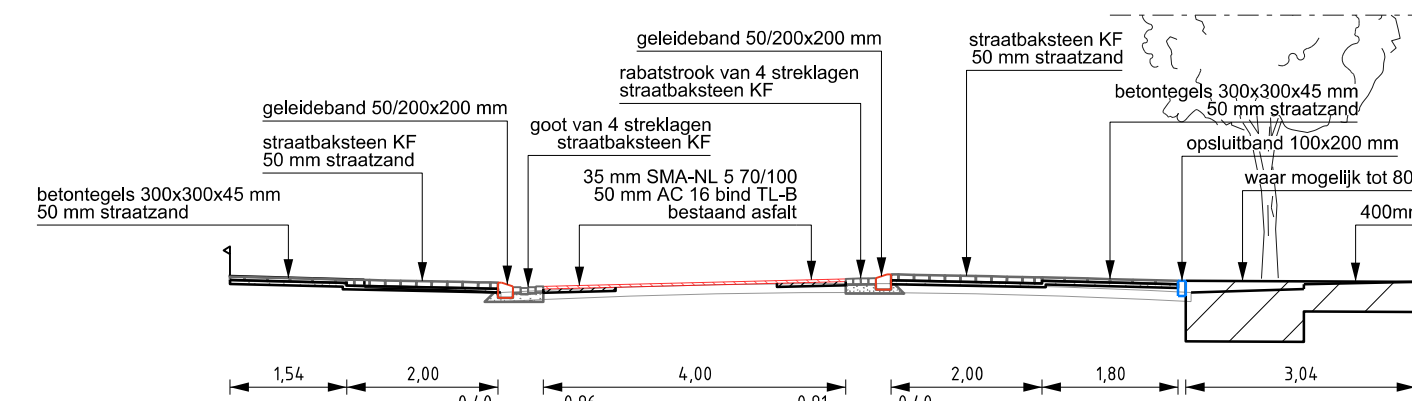

PROFIEL A - A
schaal 1:100

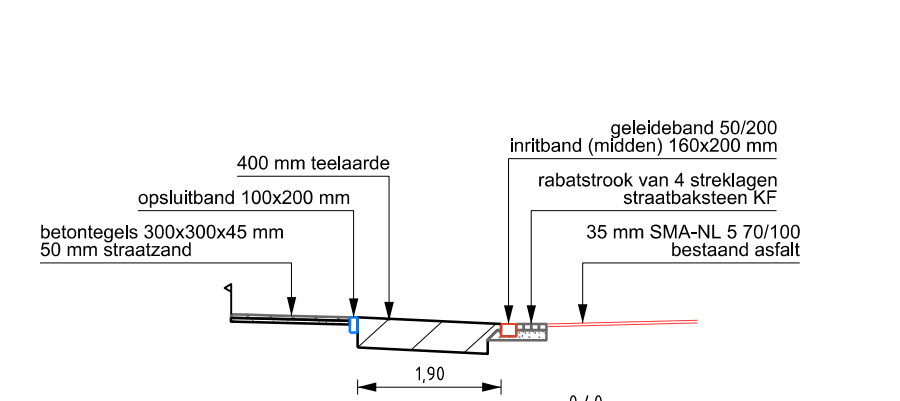

PRINCIPLEDETAIL ter plaatse van plantvakken aan zijzijde van de straat
schaal 1:100

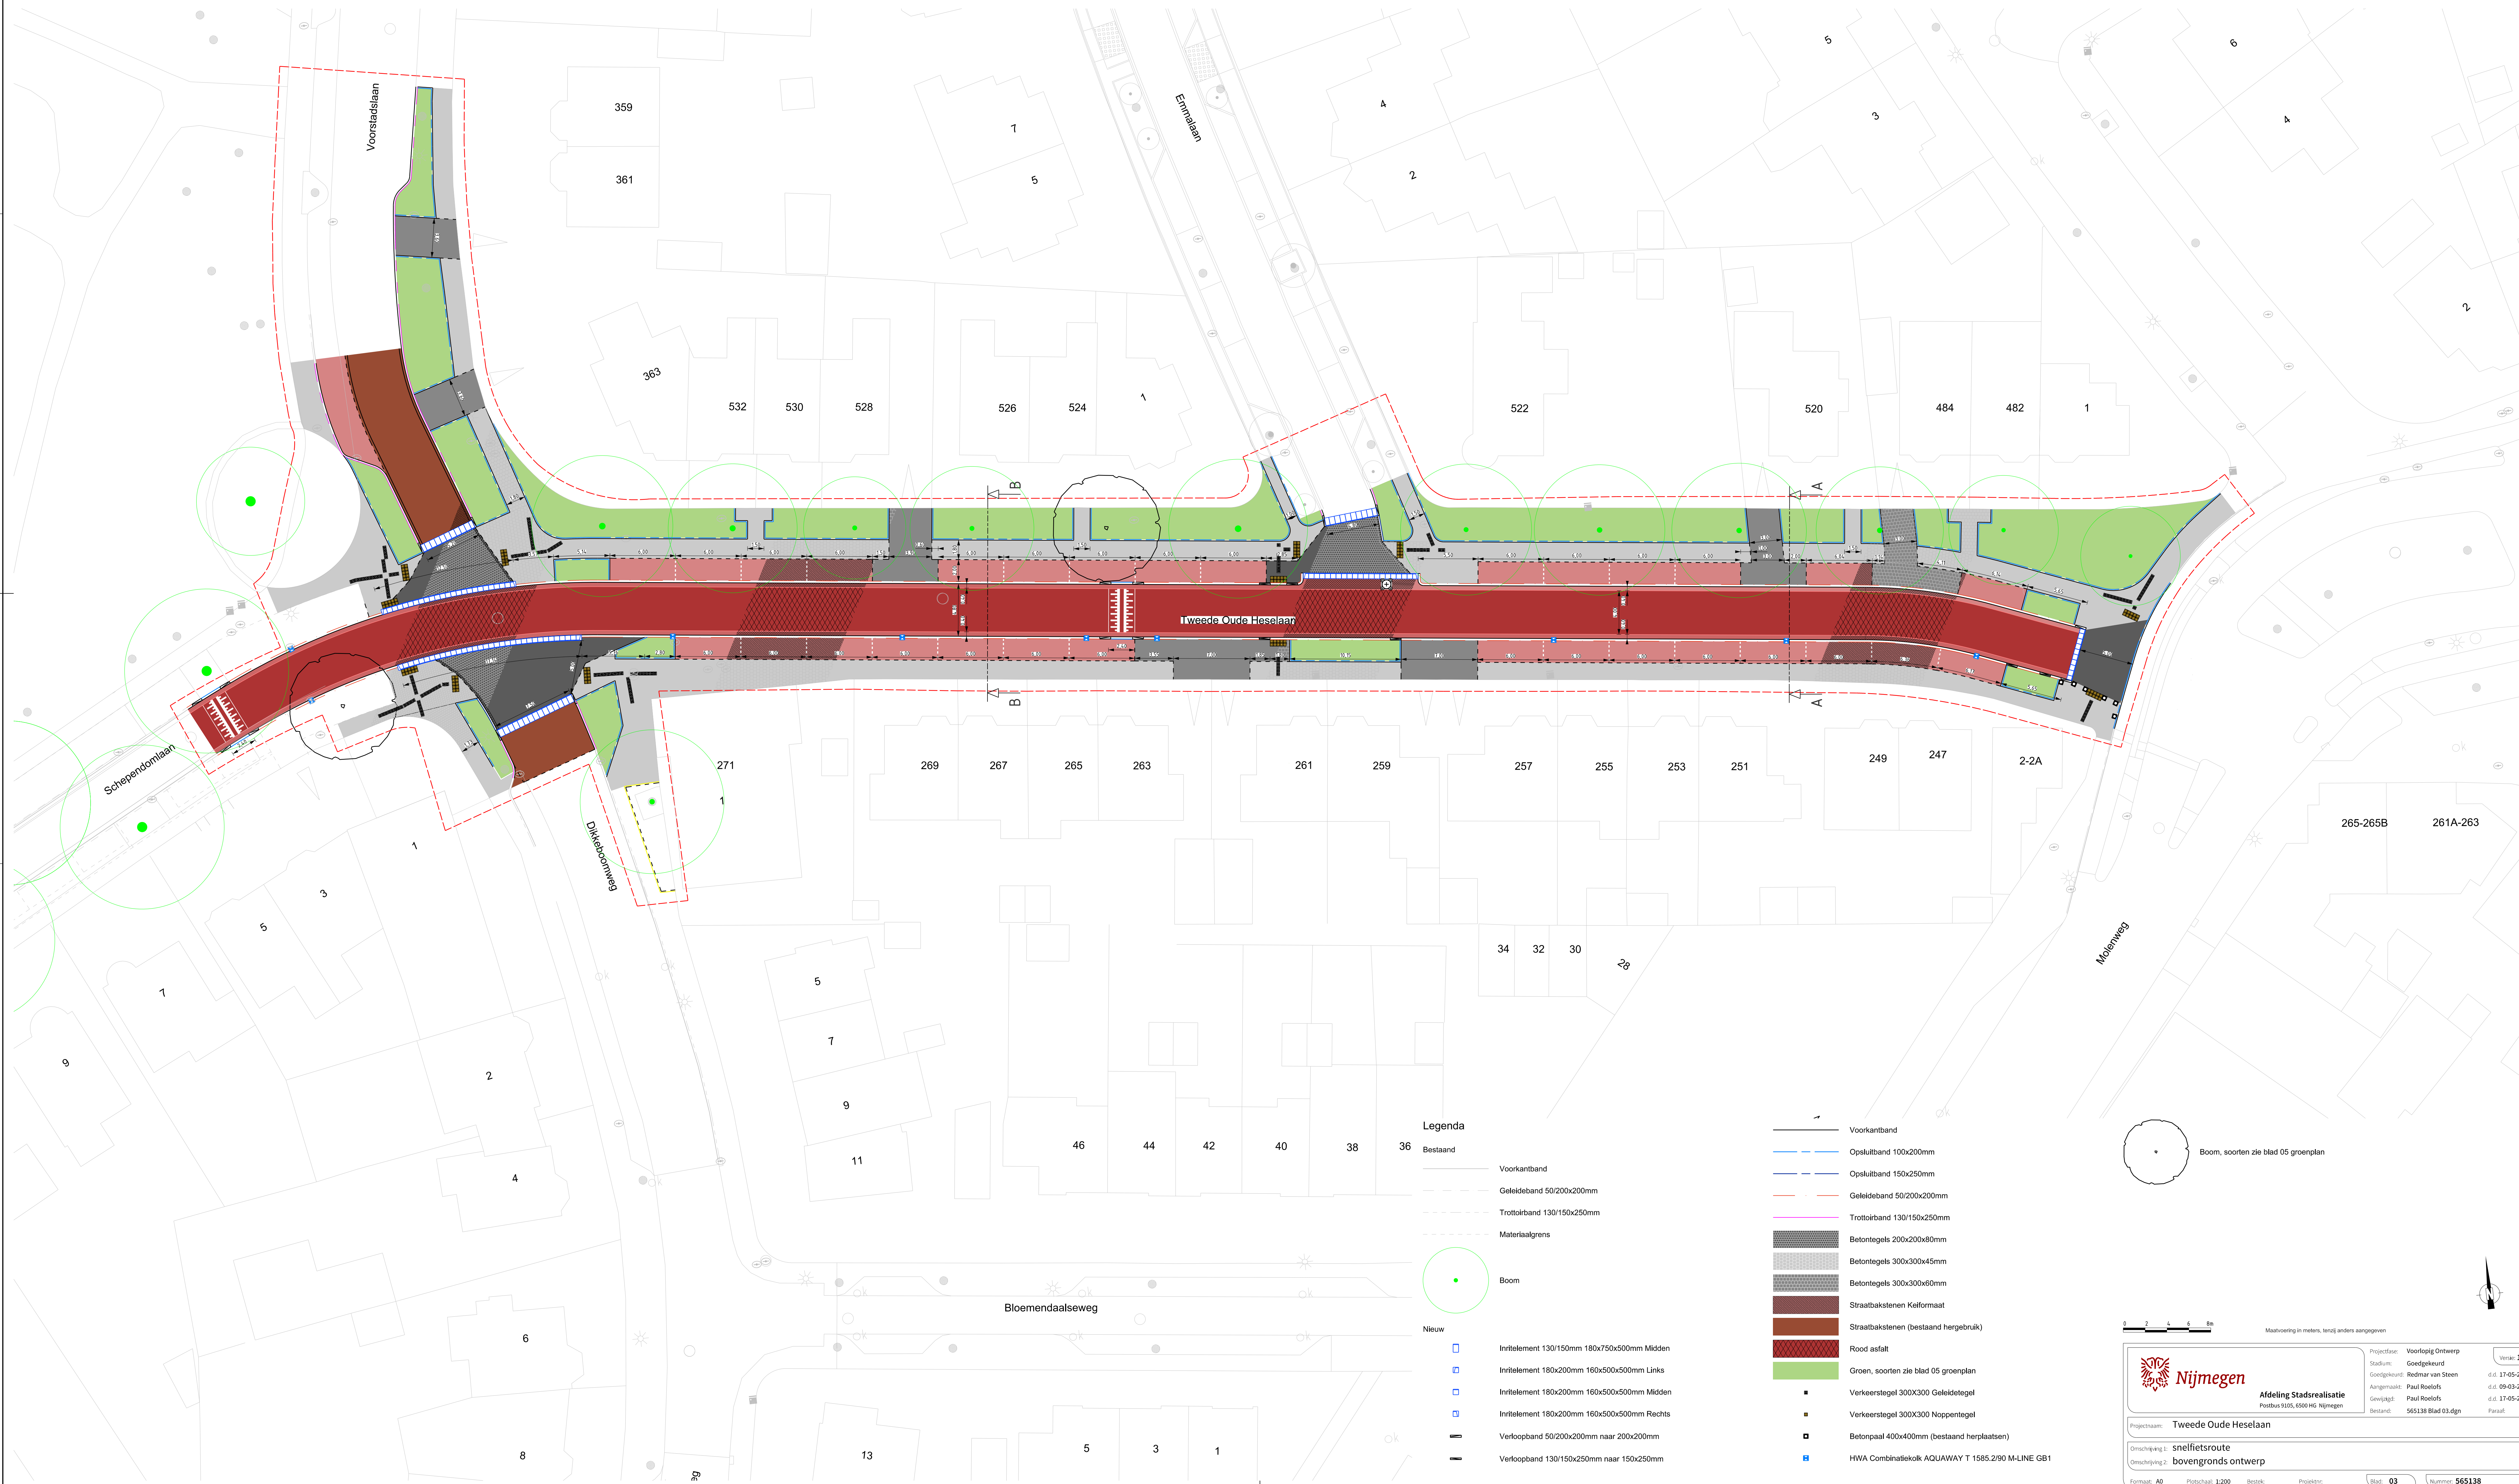

Legenda

Bestaand

- Voorkantband
- Geleideband 50/200x200mm
- Trottoirband 130/150x250mm
- Materiaalagrens


Nieuw

- Intrilelement 130/150mm 180x750x500mm Midden
- Intrilelement 180x200mm 160x500x500mm Links
- Intrilelement 180x200mm 160x500x500mm Midden
- Intrilelement 180x200mm 160x500x500mm Rechts
- Verloopband 50/200x200mm naar 200x200mm
- Verloopband 130/150x250mm naar 150x250mm

1

- Voorkantband
- Opaluitband 100x200mm
- Opaluitband 150x250mm
- Geleideband 50/200x200mm
- Trottoirband 130/150x250mm
- Betontegels 200x200x80mm
- Betontegels 300x300x45mm
- Betontegels 300x300x60mm
- Straatbakstenen Keiformaat
- Straatbakstenen (bestaand hergebruik)
- Rood asfalt
- Groen, soorten zie blad 05 groenplan

Boom, soorten zie blad 05 groenplan

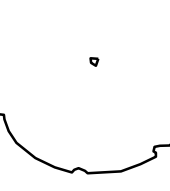

Boom, soorten zie blad 05 groenplan

0 2 4 6 m

Maatvoering in meters, tenzij anders aangegeven

Nijmegen

Afdeling Stadsrealisatie

Postbus 9105, 6500 HG Nijmegen

Projectnaam: Tweede Oude Heselaan

Omschrijving 1: snelfietsroute

Omschrijving 2: bovengronds ontwerp

Projectleider: Voorlopig Ontwerp

Goedgekeurd: Goedkeuring

Aangemaakt: Redman van Steen

Geplaatst: Paul Roelofs

Beoordeld: 565138 Blad 03.dgn

Paraf:

Formaat: A0

Plotschaal: 1:200

Beeld: 03

Nummer: 565138