


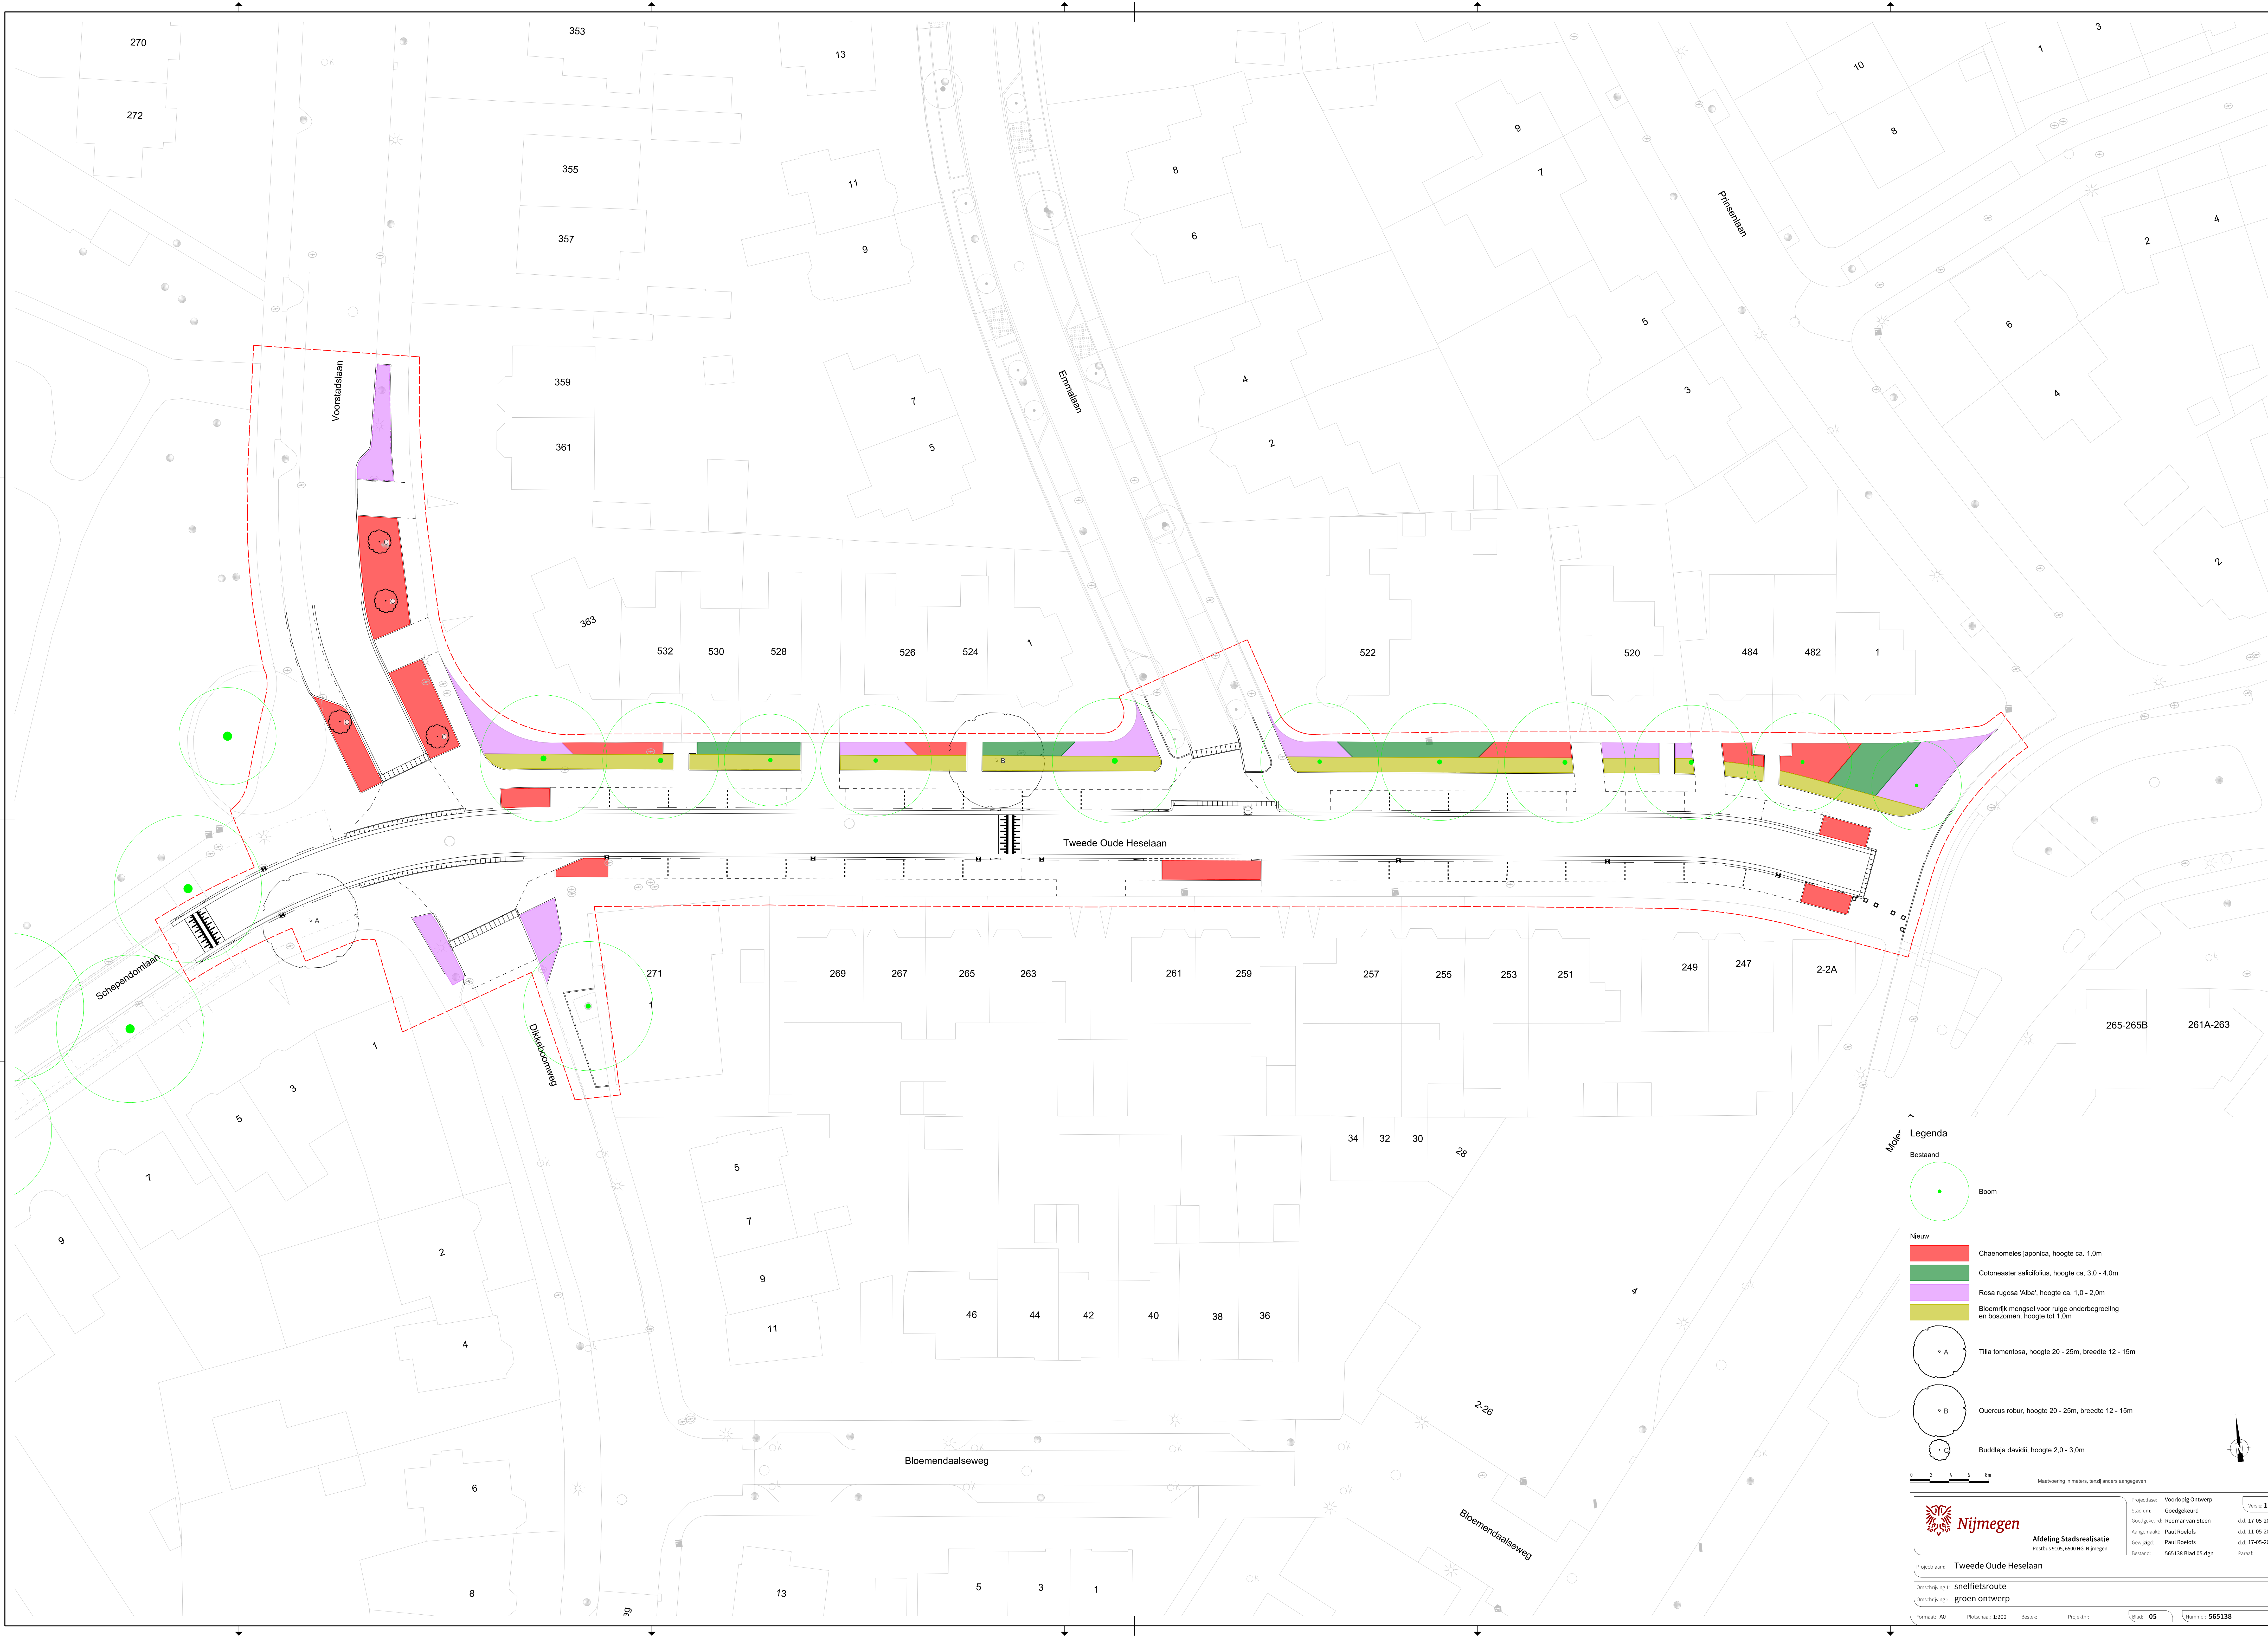

Maak

Legenda

Bestaand

Boom

Nieuw

Chaenomeles japonica, hoogte ca. 1,0m

Cotoneaster salicifolius, hoogte ca. 3,0 - 4,0m

Rosa rugosa 'Alba', hoogte ca. 1,0 - 2,0m

Bloemrijk mengsel voor ruige onderbegroeiing en boszomen, hoogte tot 1,0m

A

Tilia tomentosa, hoogte 20 - 25m, breedte 12 - 15m

B

Quercus robur, hoogte 20 - 25m, breedte 12 - 15m

C

Buddleja davidii, hoogte 2,0 - 3,0m

0 2 4 6 m

Mastoverrij in meters, tenzij anders aangegeven

Nijmegen

Afdeling Stadsrealisatie

Postbus 9105, 6500 HG Nijmegen

Beoordeld: 565138 Blad 05.dgn

Projectnaam: Tweede Oude Heselaan

Omschrijving 1: snelfietsroute

Omschrijving 2: groen ontwerp

Formaat: A0

Plotschaal: 1:200

Beeld:

Projectnr:

Blad: 05

Numero: 565138

Projectleider: Voorlopig Ontwerp

Goedgekeurd: Goedgekeurd

Aangemaakt: Redman van Steen

Geplaatst: Paul Roelofs

Beoordeld: Paul Roelofs

Paraf: 565138 Blad 05.dgn

Verst: 1

d.d. 17-05-2021

d.d. 11-05-2021

d.d. 17-05-2021