

Legenda


Groenplan

- Aanbrengen haag Acer campestre
Minimaal 400mm ontgraven en aanbrengen schrale bermgrond
- Inzaaien extensief gras
Mengsel: NGW2
- BVB UrbanSand 60-40 tot 1m diepte
Onder parkeerstrook parallelweg
- Beschikbare ruimte plantplaats
Grond ontgraven tot 1m diepte en aanbrengen bomengrond
(Exact plantvak bepalen met groenaanemer en op basis van revisie gegevens CV en VRI kabels en extra proefsleuven na verwijderen asfalt)
- Fraxinus Angustifolia
- Aesculus flava
- Celtis australis
- Fagus sylvatica
- Platanus acerifolia
- Quercus robur
- Ulmus x hollandica 'Belgica'
- Bestaande asfalt lijn onder bandenlijn
(Zie dwarsprofielen)

Graafseweg


Situatie Deel 1.1

Schaal 1:200

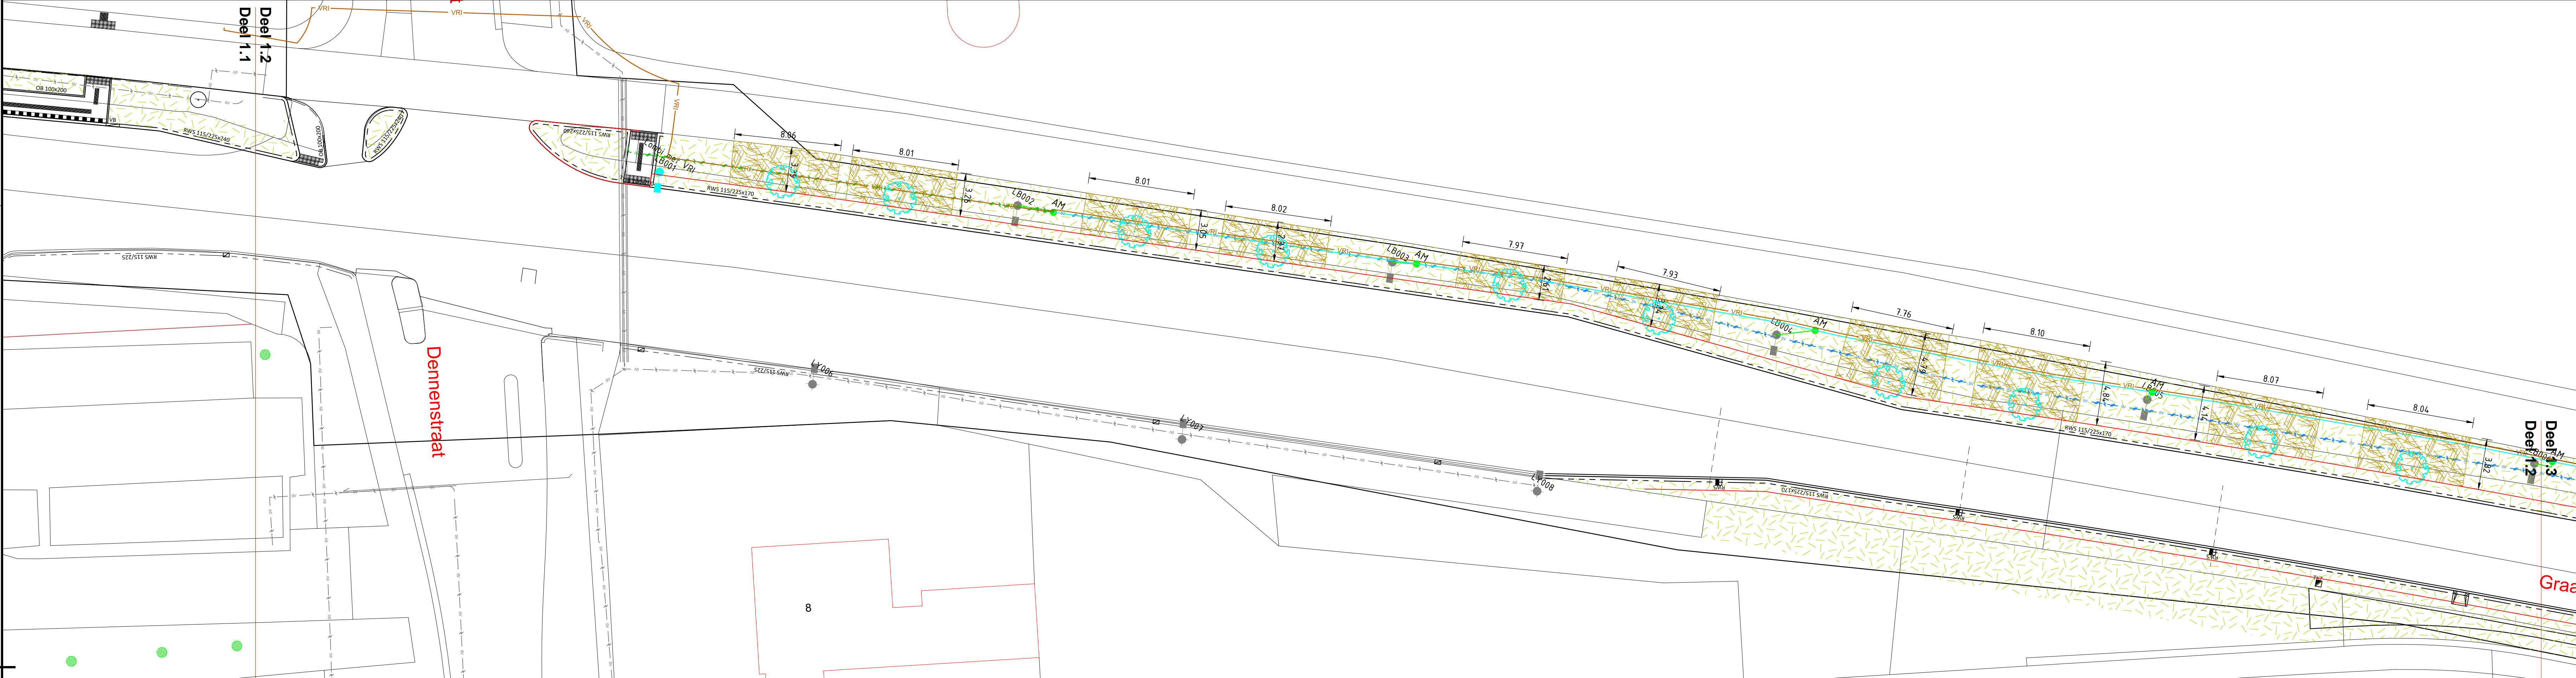

Situatie Deel 1.2

Schaal 1:200

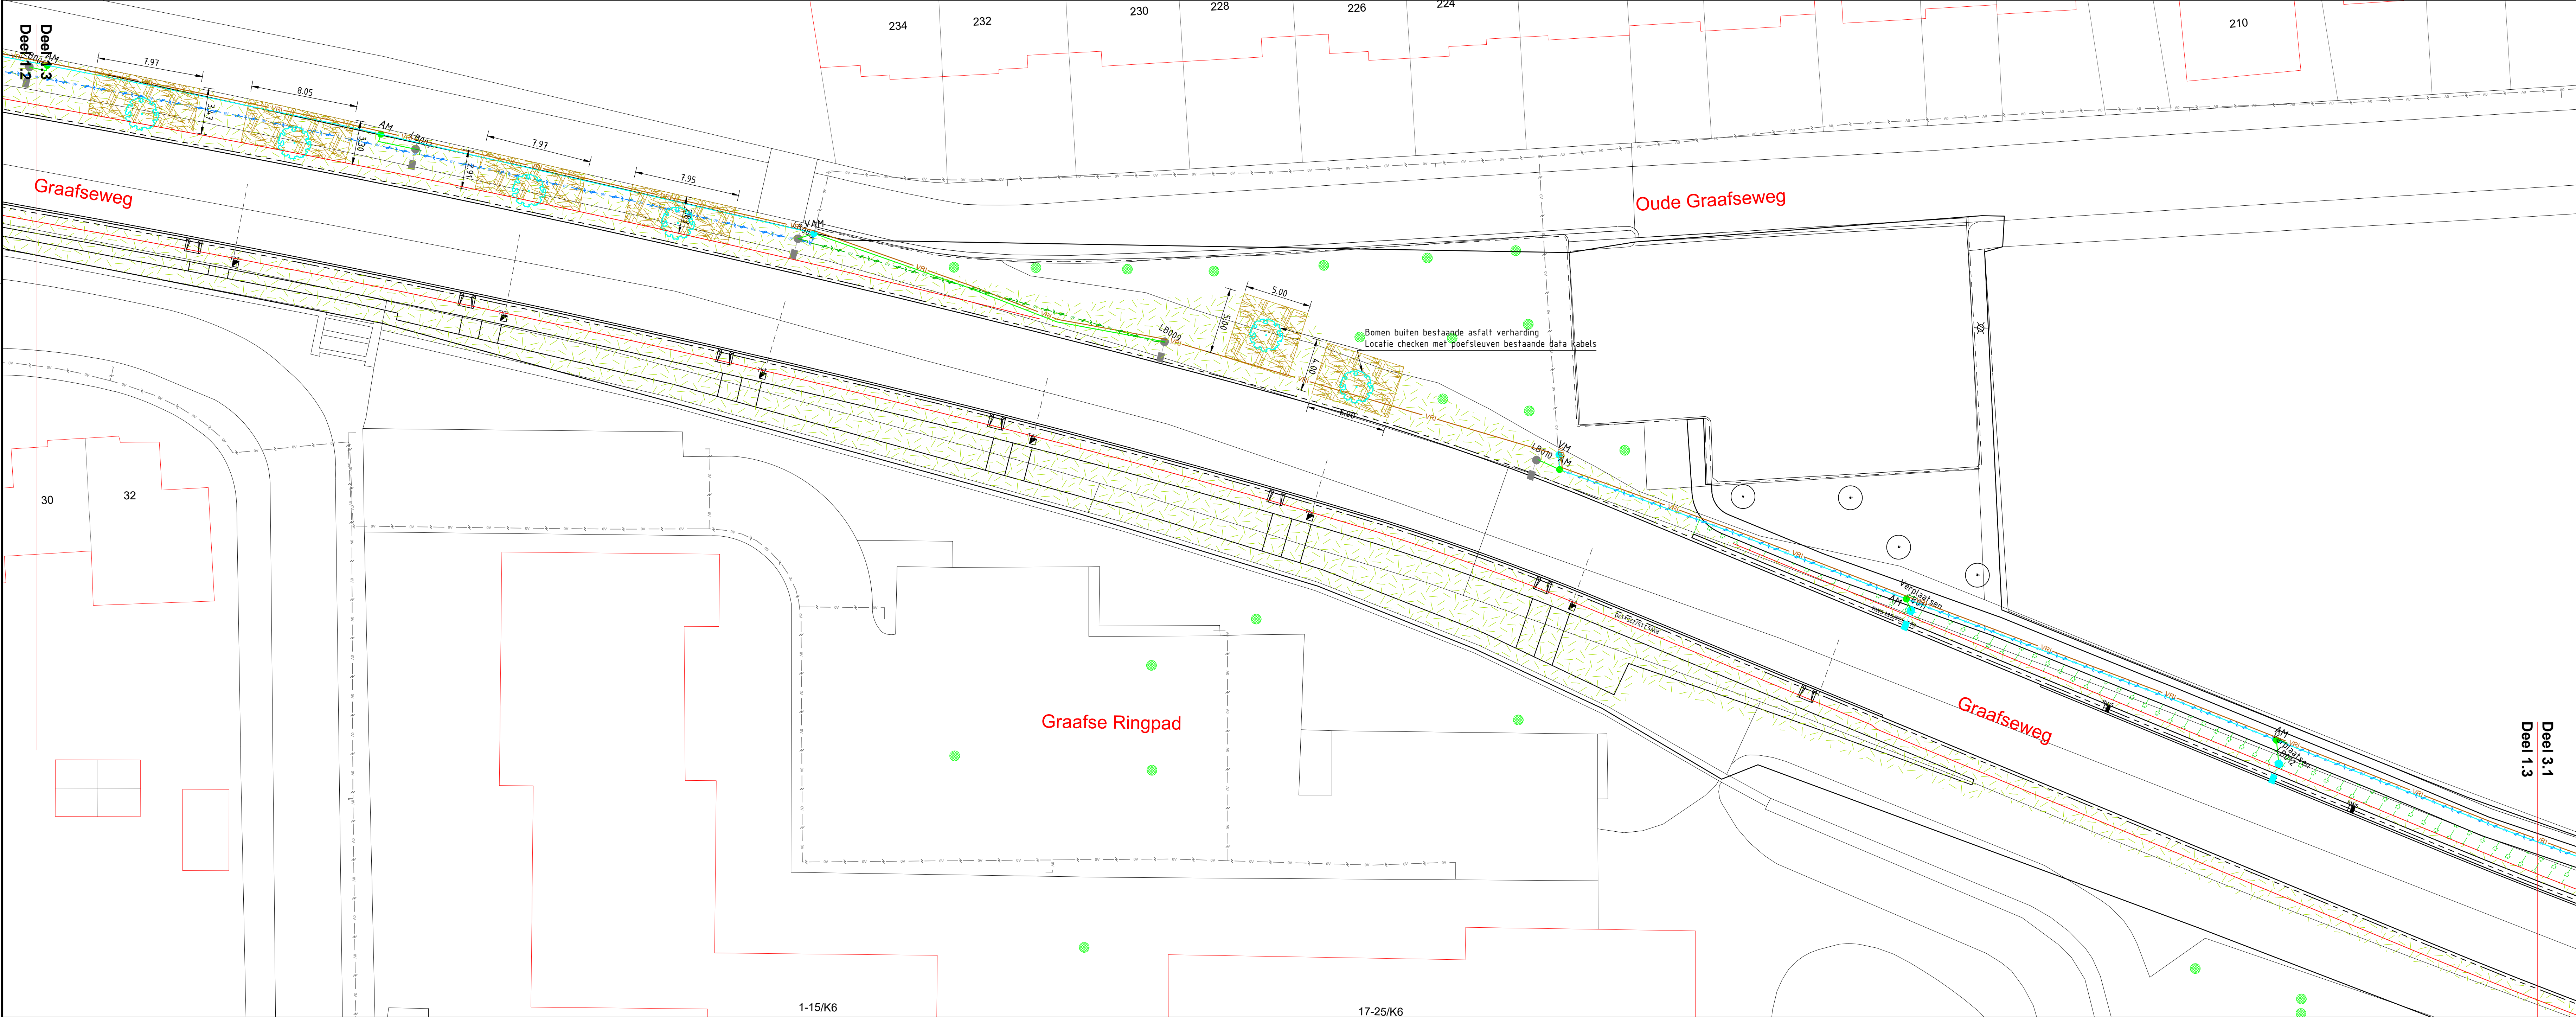

Situatie Deel 1.3

Schaal 1:200

Maten in meters, materialen in mm
Hoogtematen in meters t.o.v. N.A.P.

0 4 8 12 16 20m

(Situatie)

Versie		Omschrijving		Gepl.		Ged.		Ged.		Datum	
1.0	Eerste versie			H.M. Kooij	S. Willem	J. Dijkstra				09-09-21	

Beoordelt bij

Blad 1 van 5

Formaat: A0

Schaal: 1:200

Projectnummer: 0220002

Contractnummer: 2019-21

Onderhoud Asfalt- en markeringsbestek
Herinrichting Graafseweg
Groenplan

Status: Definitief

Versie: 1.0


Tekeningnummer: 0220002-D0420-GR-U0-001-1.0

© Van Gaster

Legenda


Groenplan

- Aanbrengen haag Acer campestre
Minimaal 400mm ontgraven en aanbrengen schrale bermgrond
- Inzaaien extensief gras
Mengsel: NGW2
- BVB UrbanSand 60-40 tot 1m diepte
Onder parkeerstrook parallelweg
- Beschikbare ruimte plantplaats
Grond ontgraven tot 1m diepte en aanbrengen bomengrond
(Exact plantvak bepalen met groenaanemer en op basis van revisie gegevens CV en VRI kabels en extra proefsleuven na verwijderen asfalt)
- Fraxinus Angustifolia
- Aesculus flava
- Celtis australis
- Fagus sylvatica
- Platanus acerifolia
- Quercus robur
- Ulmus x hollandica 'Belgica'
- Bestaande asfalt lijn onder bandenlijn
(Zie dwarsprofielen)

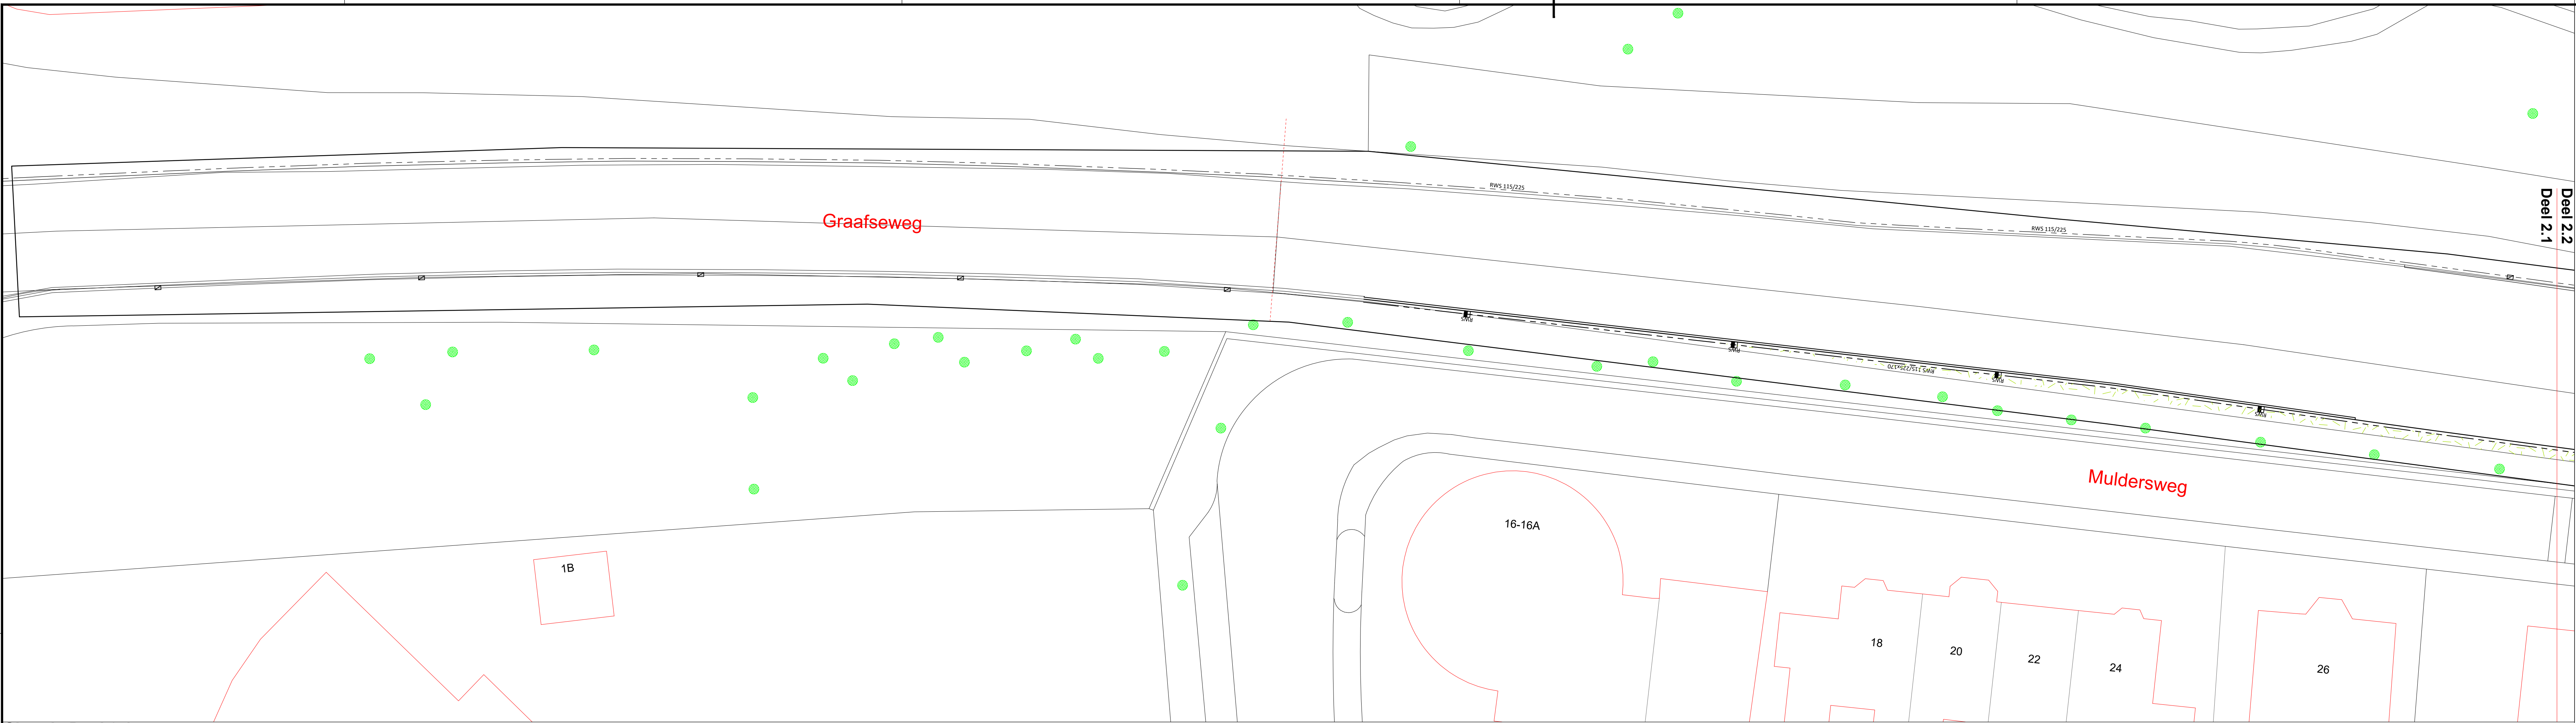


Situatie Deel 2.1

Schaal 1:200

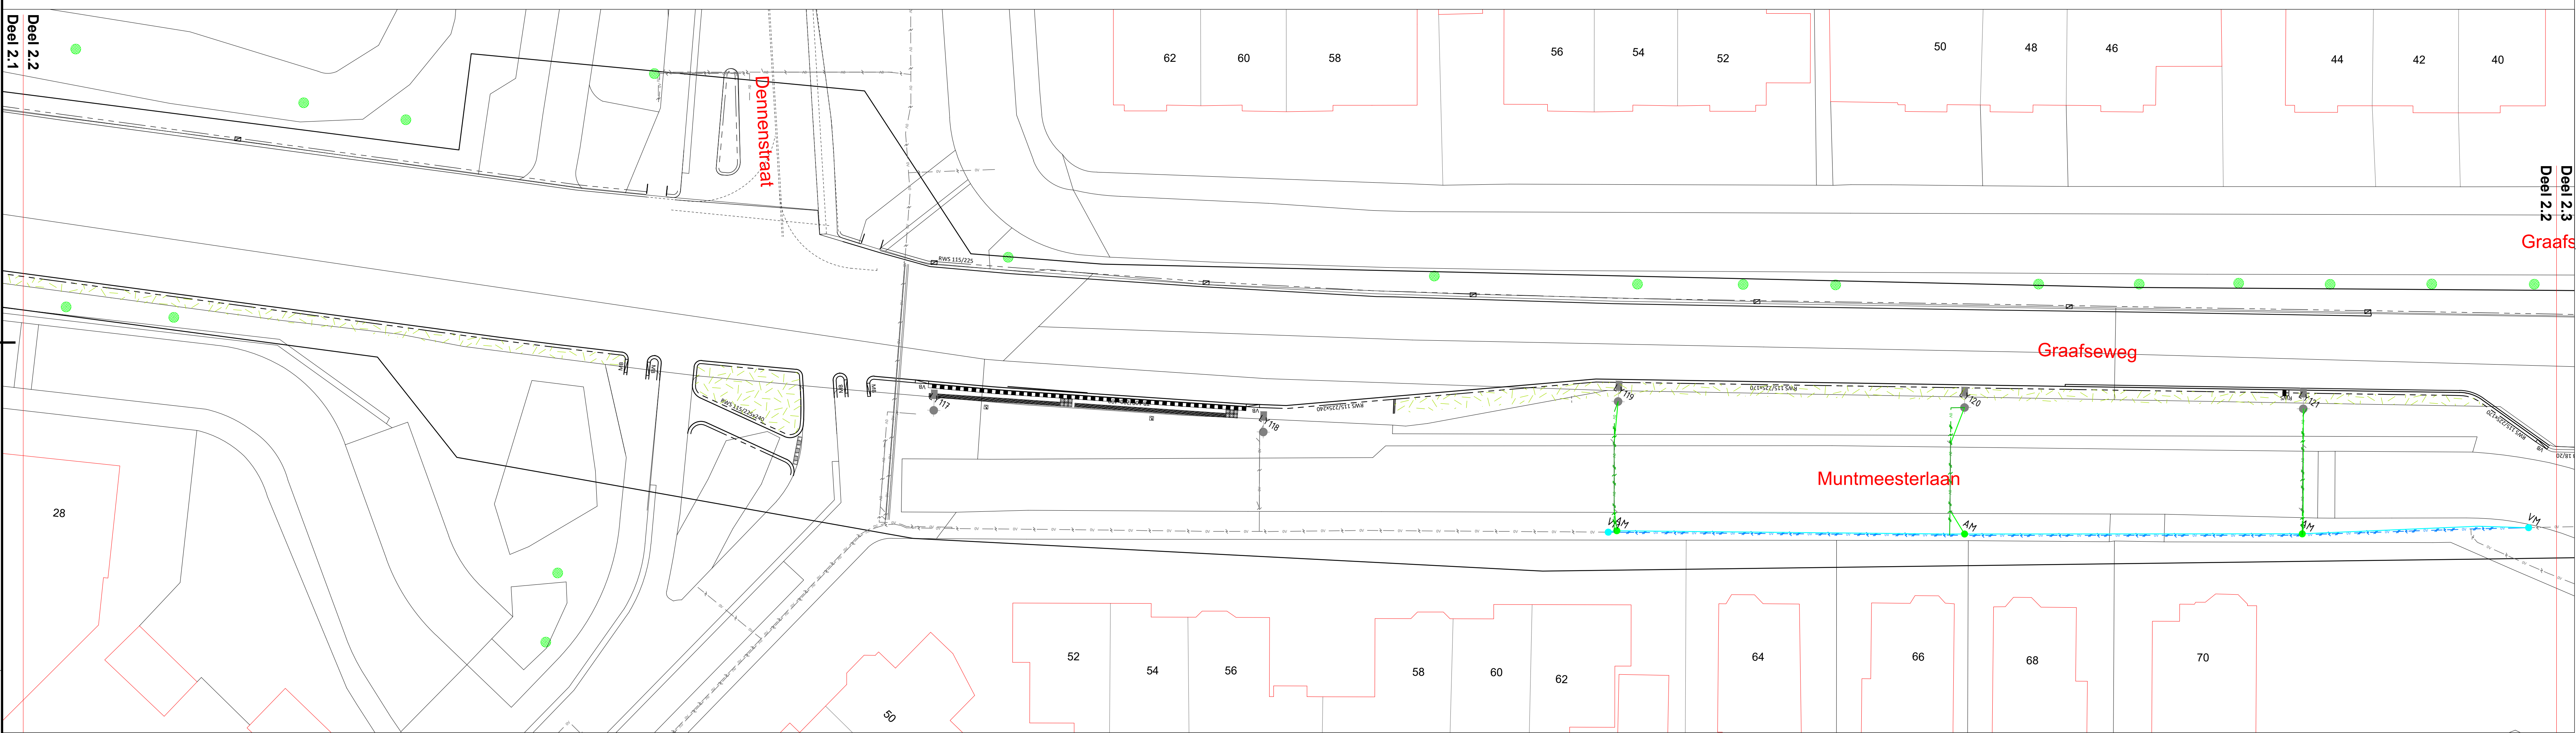



Situatie Deel 2.2

Schaal 1:200

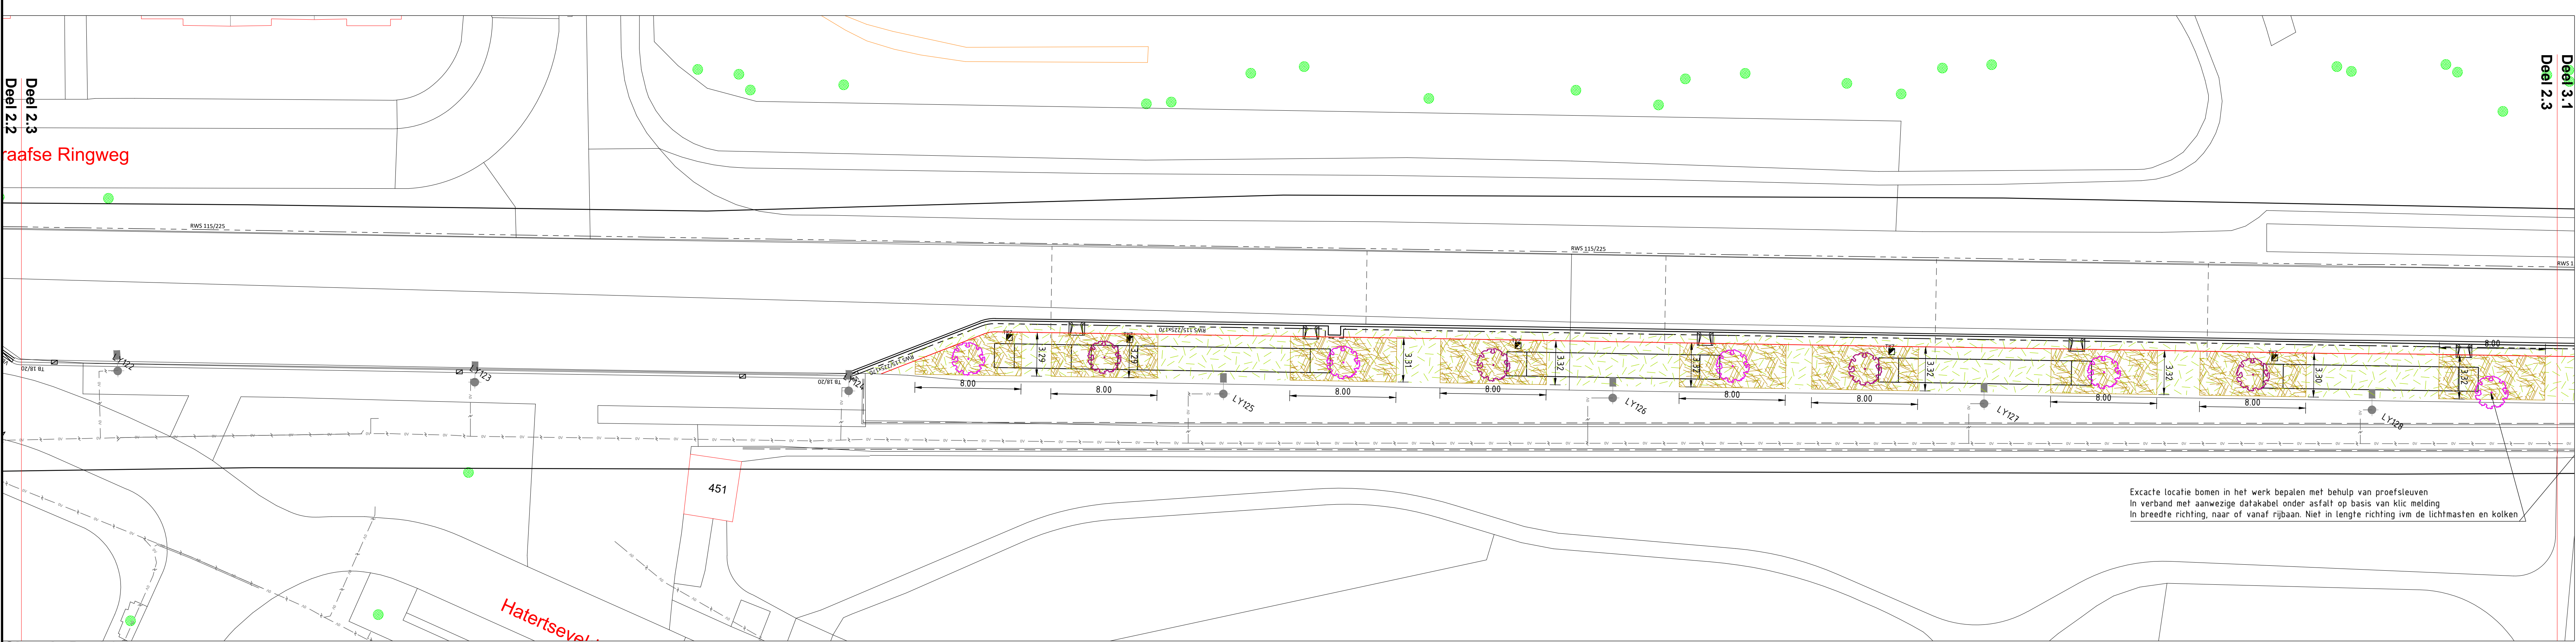


Situatie Deel 2.3

Schaal 1:200

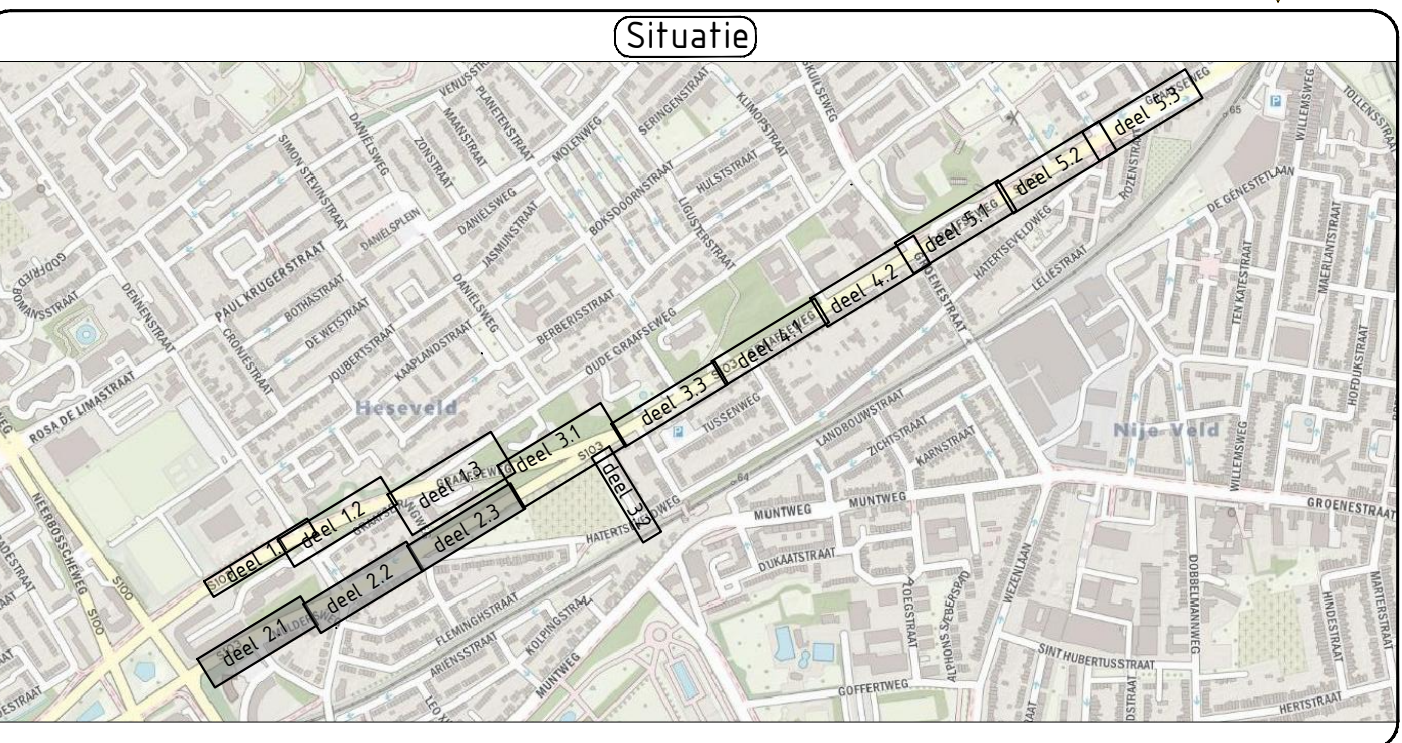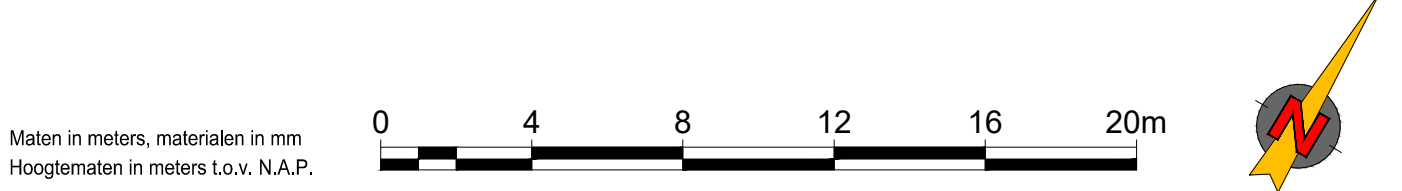

1.0	Externe versie	H. de Koning	S. Willems	J. de Boer	09-09-21
Versie	Omschrijving	Gepl.	Gepl.	Gepl.	Datum
				Blad 2 van 5	
Onderhoud Asfalt- en markeringsbestek		Schaal 1:200		Formaat A0	
Herinrichting Graafseweg		Projectnummer 0220002		Contractnummer 2019-21	
Groenplan					

Status	Definitief	Versie	1.0	Tekeningnummer	0220002-D0420-GR-UO-002-10
--------	------------	--------	-----	----------------	----------------------------

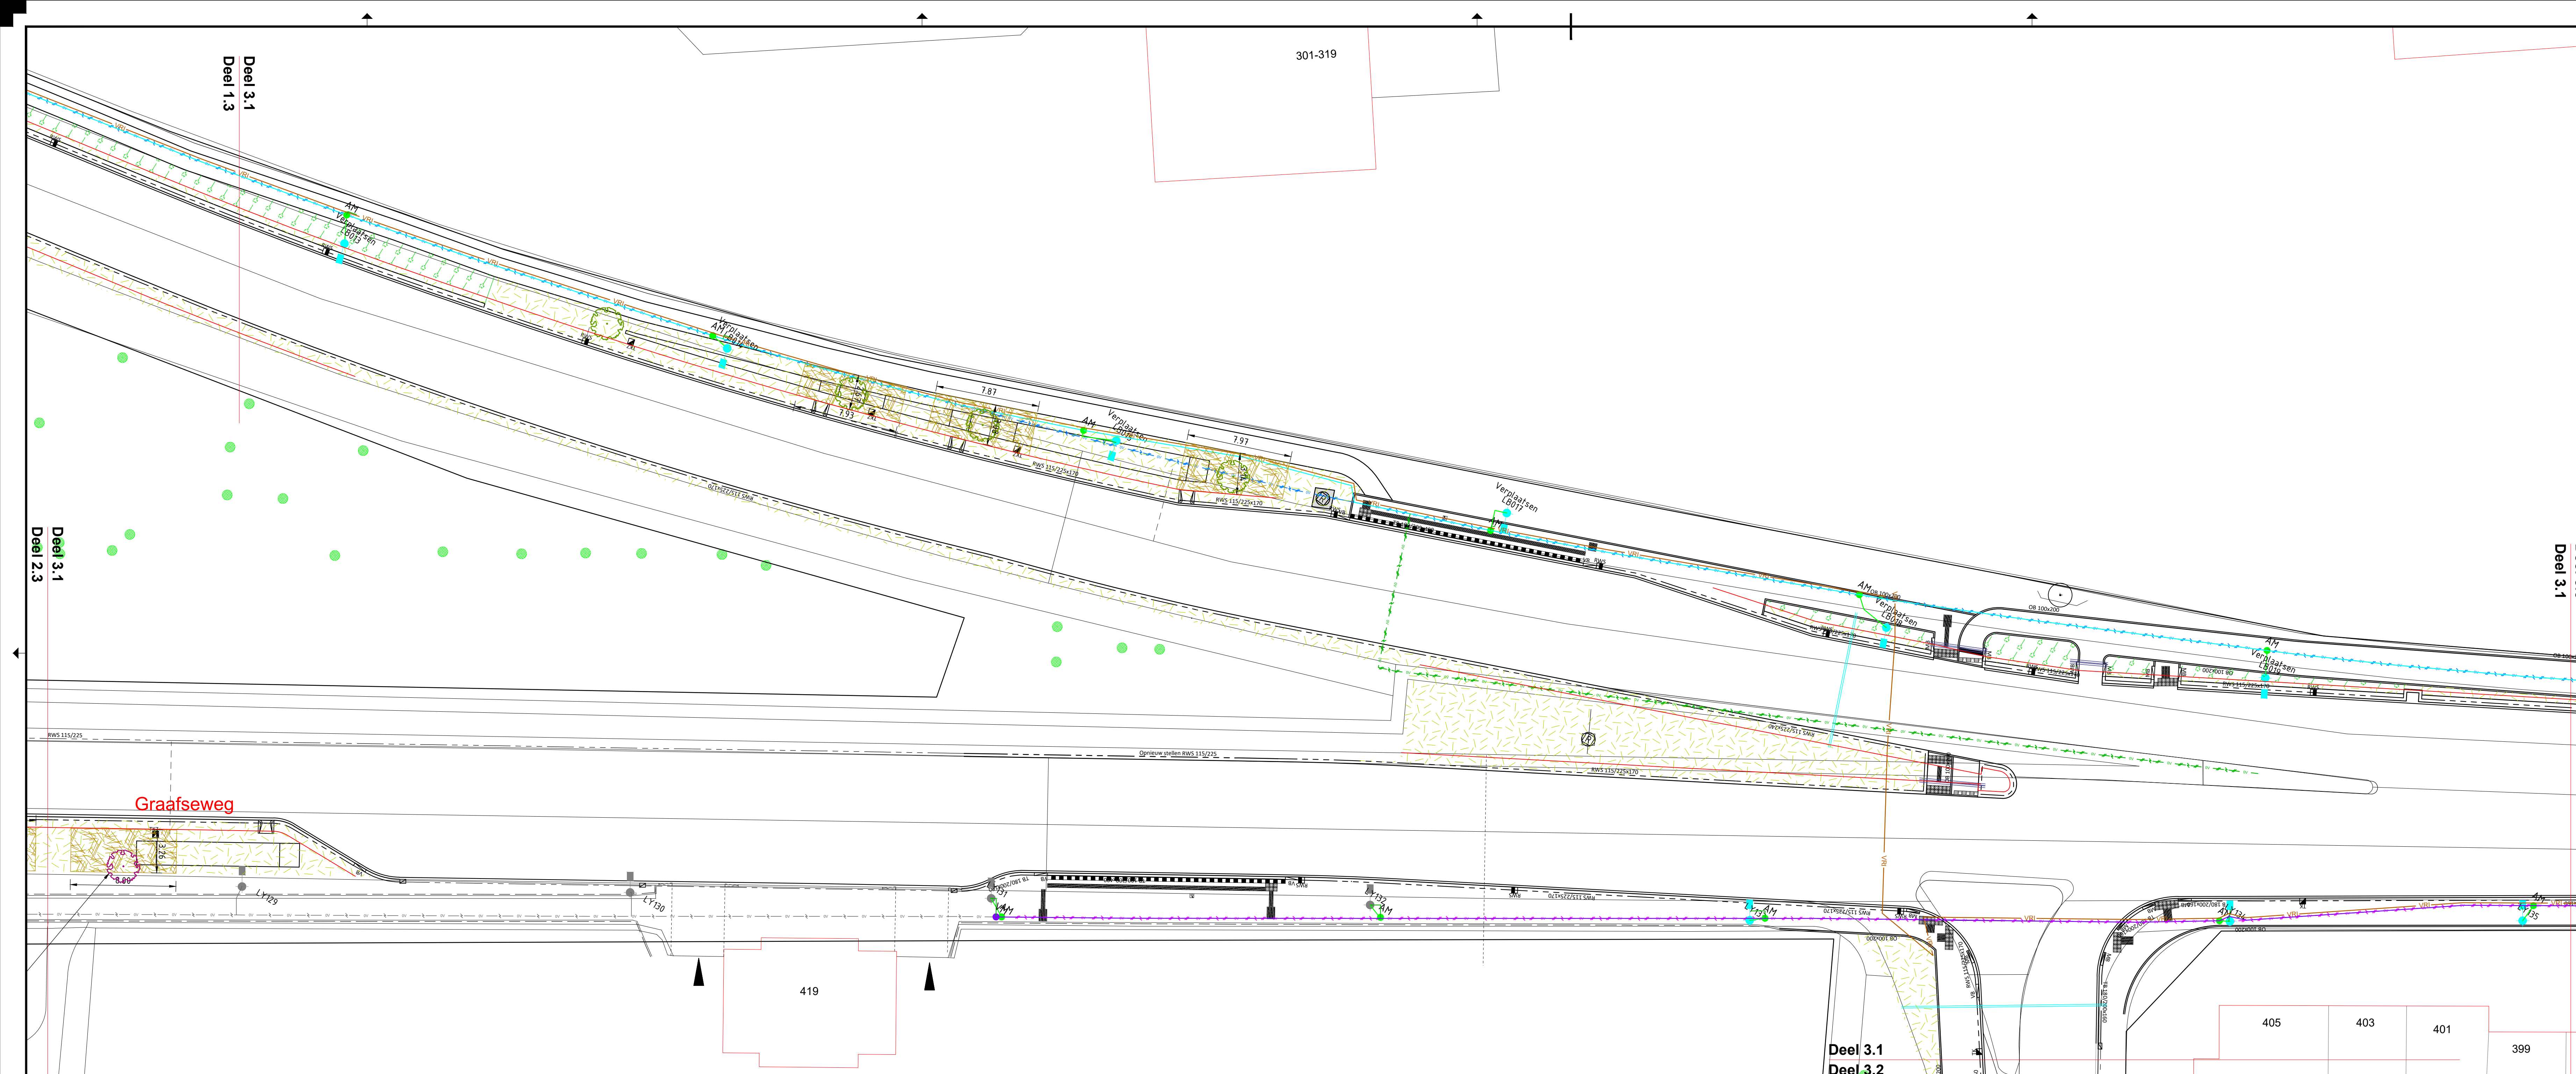


Legenda

Groenplan

- | | |
|--|--|
| | Aanbrengen haag Acer campestre
Minimaal 400mm ontgraven en aanbrengen schrale bermgrond |
| | Inzaaien extensief gras
Mensel NGW2 |
| | BVB UrbanSand 60-40 tot 1m diepte
Onder parkeerstrook parallelweg |
| | Beschikbare ruimte plantplaats
Grond ontgraven tot 1m diepte en aanbrengen bonengrond
(Exact plantvak bepalen met groenaannemer en op basis van revisie gegevens OV en VRI kabels en extra proefstreeuwen na verwijderen asfalt) |
| | Fraxinus Angustifolia |
| | Aesculus flava |
| | Celtis australis |
| | Fagus sylvatica |
| | Platanus acerifolia |
| | Quercus robur |
| | Ulmus x hollandica 'Belgica' |
| | Bestaande asfalt lijn onder bandenlijn
(Zie wasprofielen) |


Situatie Deel 3.1

Schaal 1:200

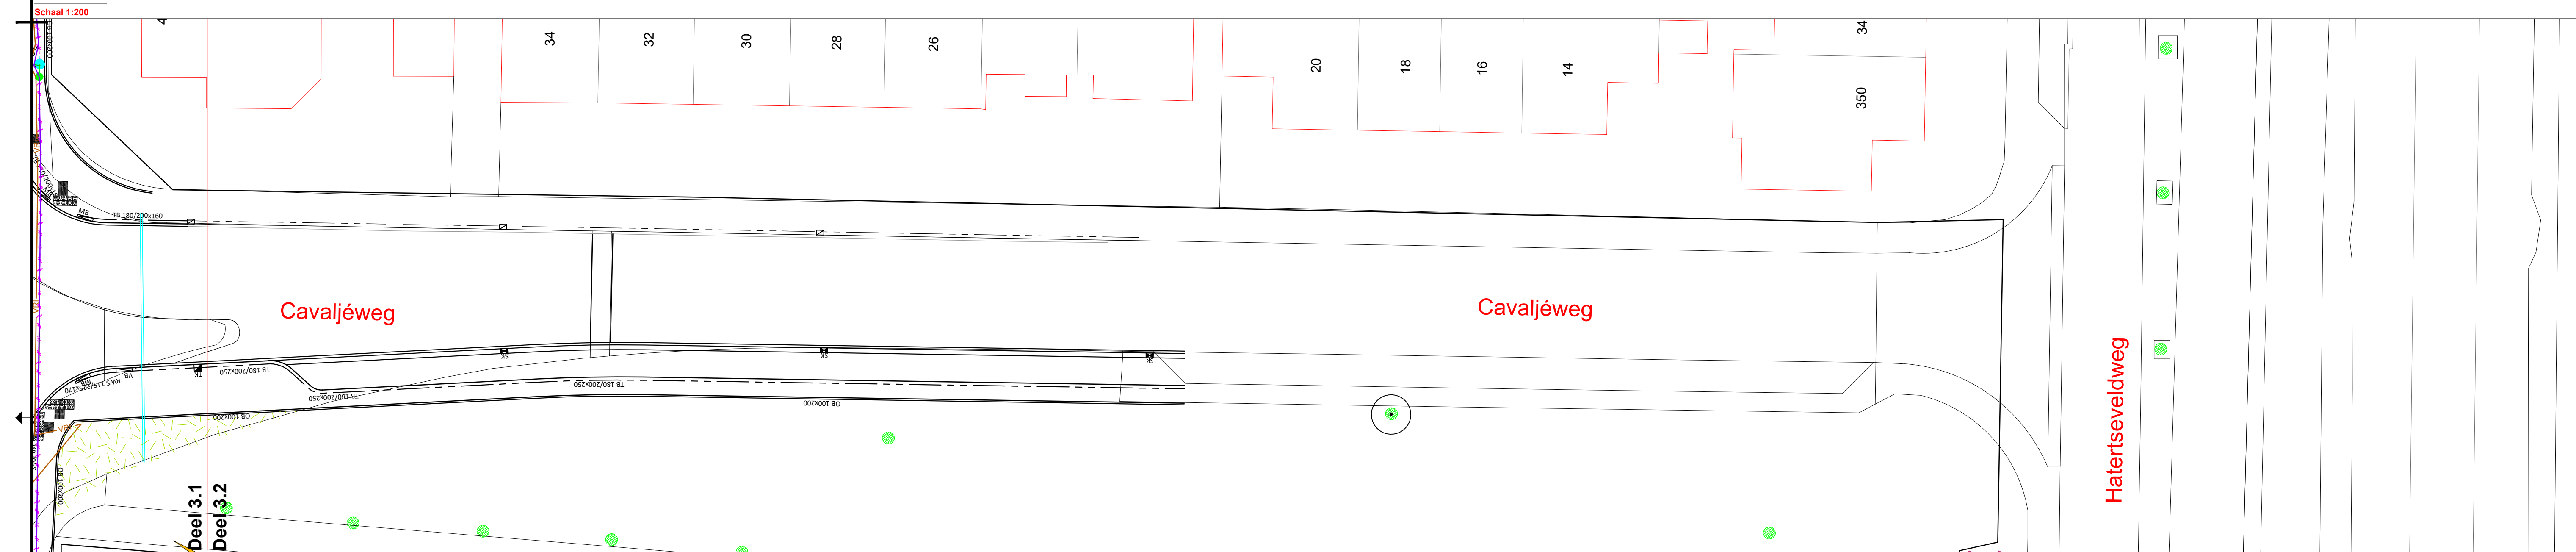


Situatie Deel 3.2

Schaal 1:200

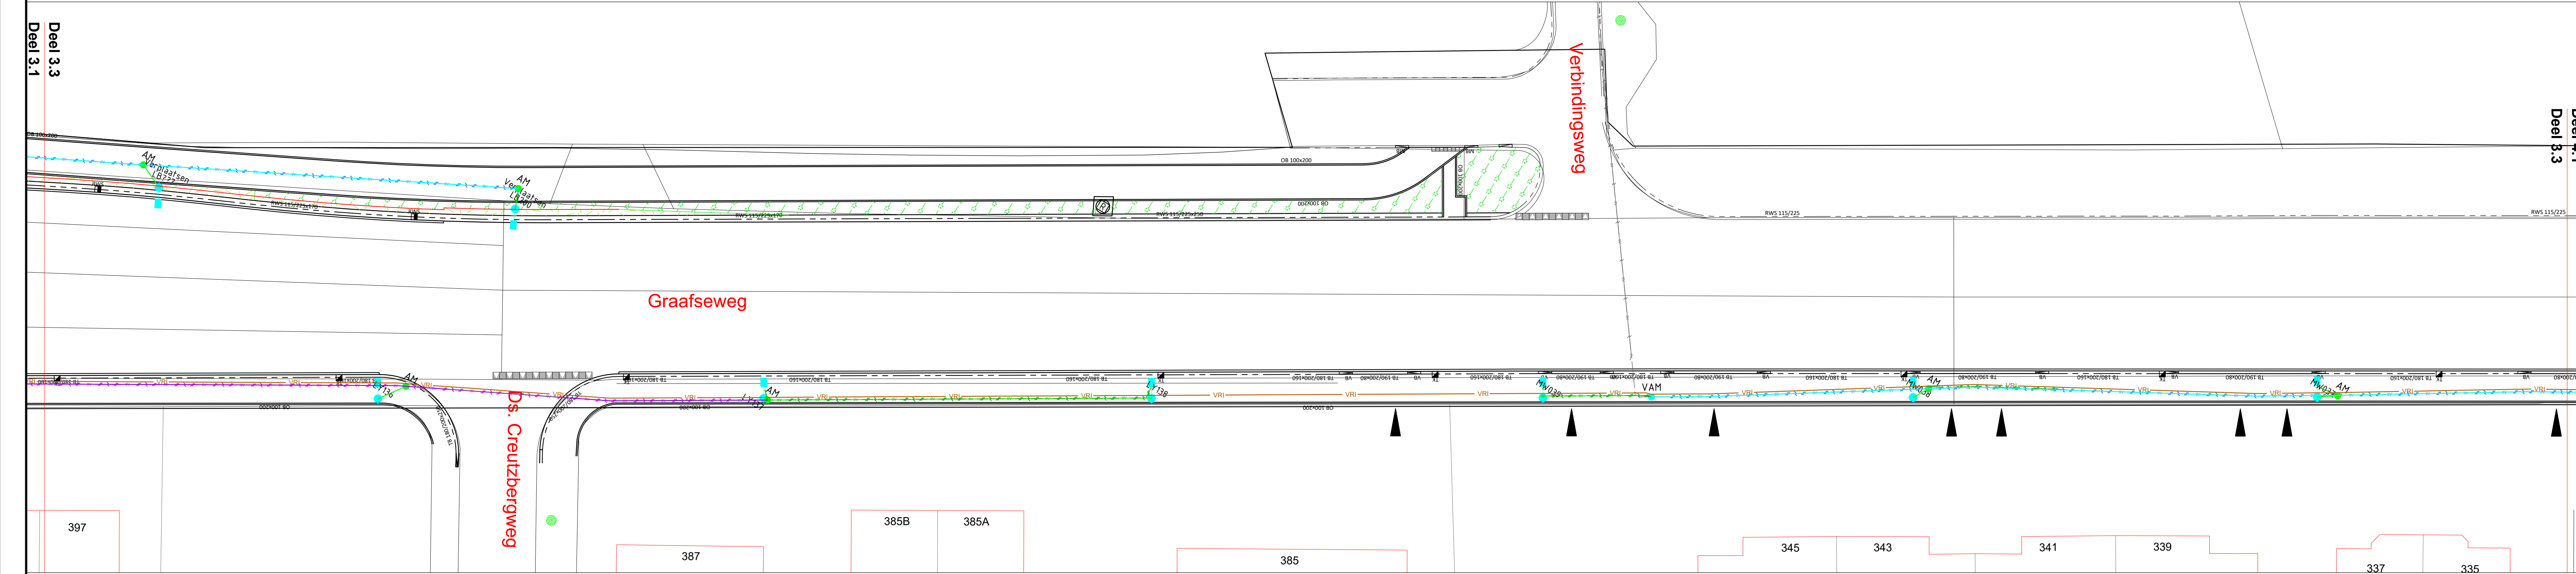

Situatie Deel 3.3

Schaal 1:200

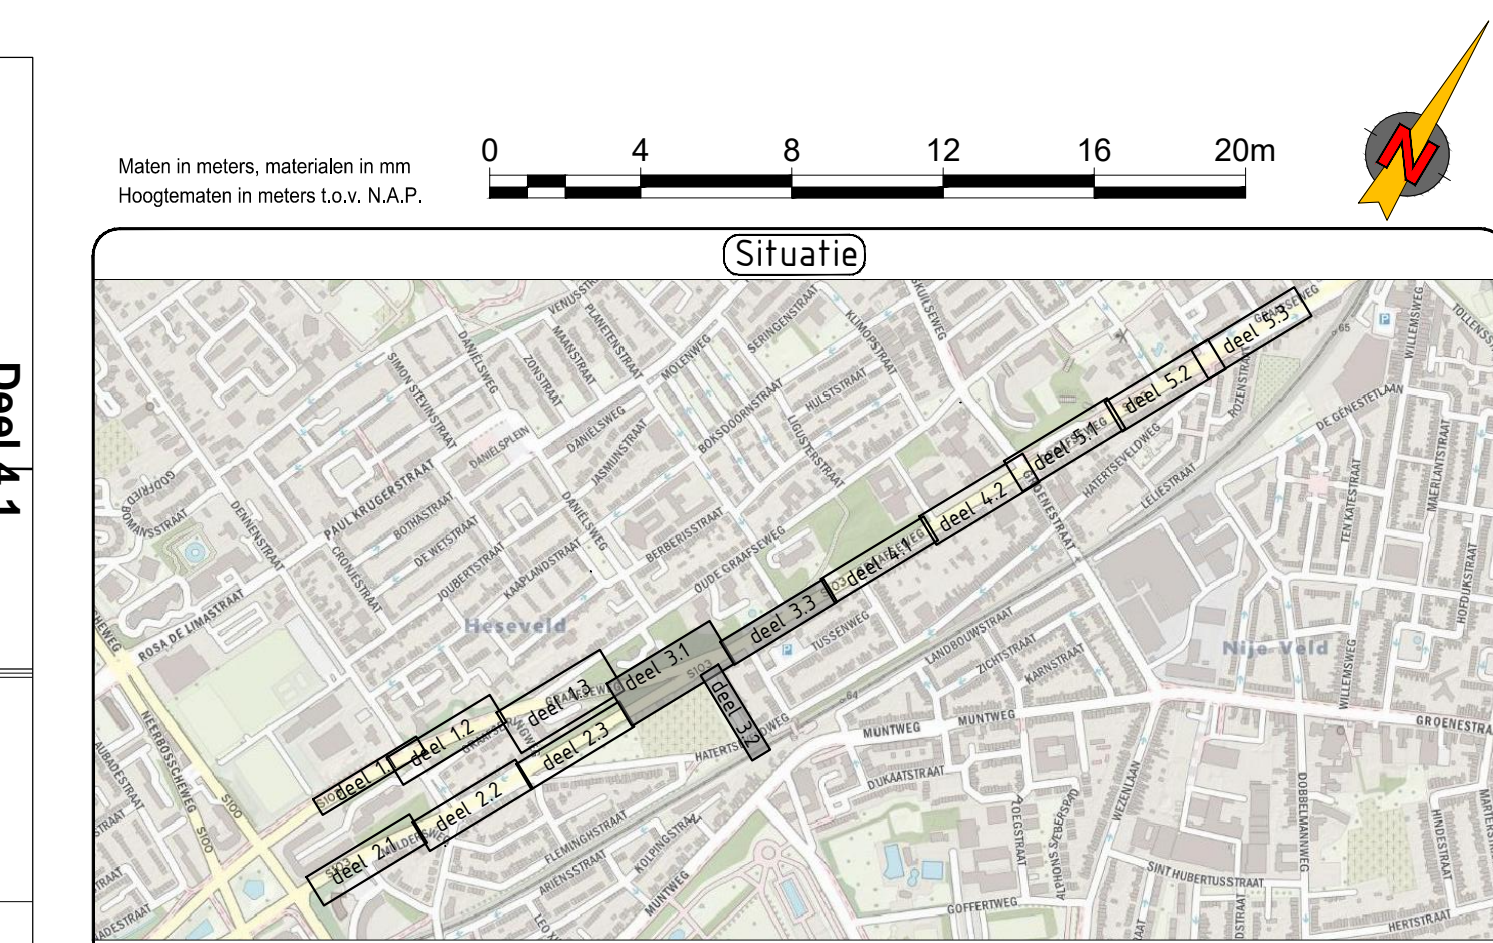

1.0	Eerste versie	H.J.d Koerk.	S.Willems	J.Dibbits	09-06-21
Versie	Omschrijving	Get.	Gec.	Goedg.	Datum



Onderhoud Asfalt- en markeringsbestek
Herinrichting Graafseweg
Groenplan

Blad:
3 van 5

A0

Schaal:
1:200

Projectname
07200020220002
Contracting

2019-21

10130 EF


Status:	Definitief	Versie:	1.0	Tekeningnummer:	OZ20002-D0420-GR-UO-003-1.0
---------	------------	---------	-----	-----------------	-----------------------------

Open fielder

Legenda


Groenplan

- Aanbrengen haag Acer campestre
Minimaal 400mm ontgraven en aanbrengen schrale bermgrond
- Inzaaien extensief gras
Mengsel: NGW2
- BVB UrbanSand 60-40 tot 1m diepte
Onder parkeerstrook parallelweg
- Beschikbare ruimte plantplaats
Grond ontgraven tot 1m diepte en aanbrengen bomengrond
(Exact plantvak bepalen met groenaanemer en op basis van revisie gegevens CV en VRI kabels en extra proefsleuven na verwijderen asfalt)
- Fraxinus Angustifolia
- Aesculus flava
- Celtis australis
- Fagus sylvatica
- Platanus acerifolia
- Quercus robur
- Ulmus x hollandica 'Belgica'
- Bestaande asfalt lijn onder bandenlijn
(Zie dwarsprofielen)

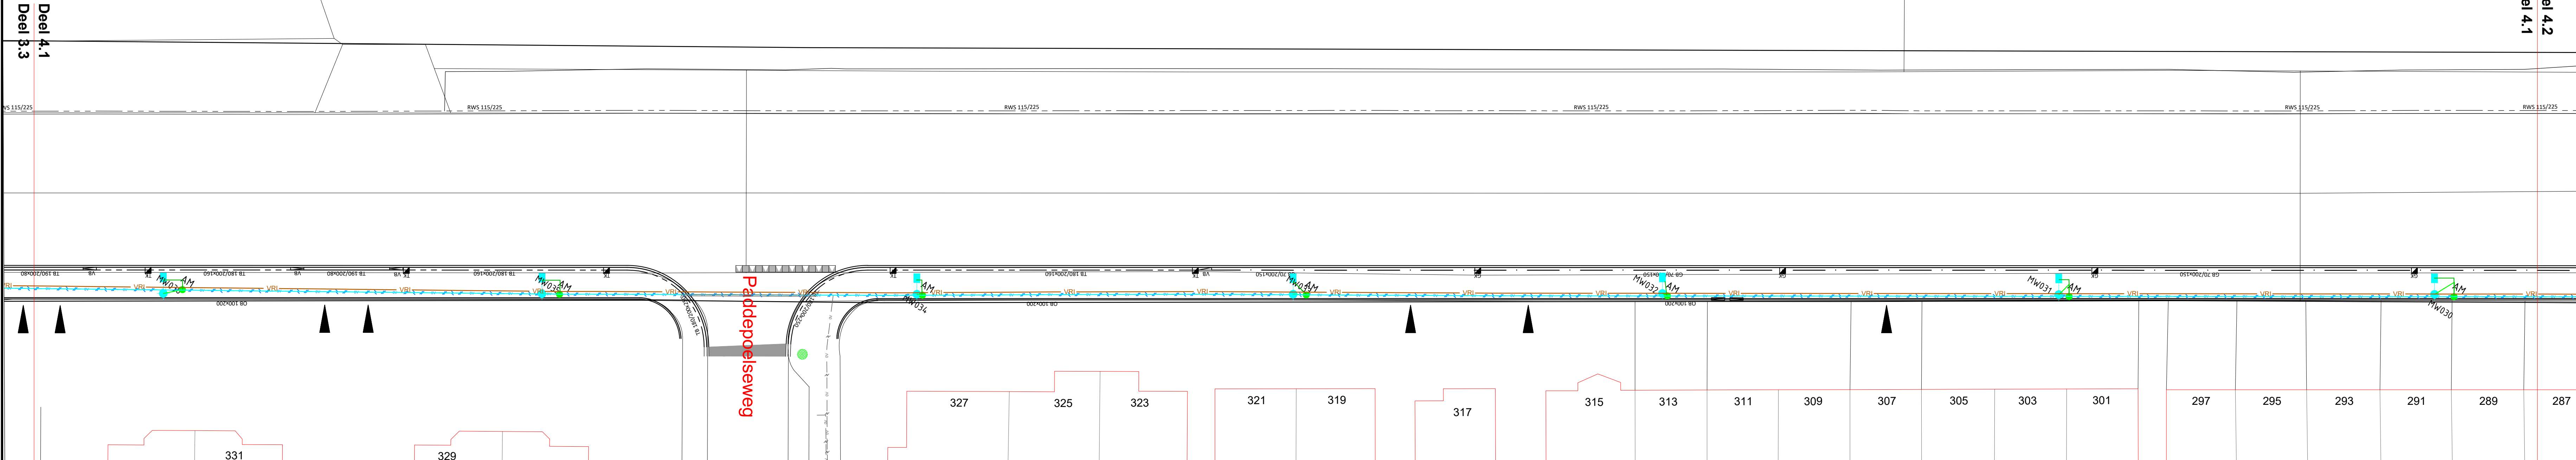


Situatie Deel 4.1

Schaal 1:200

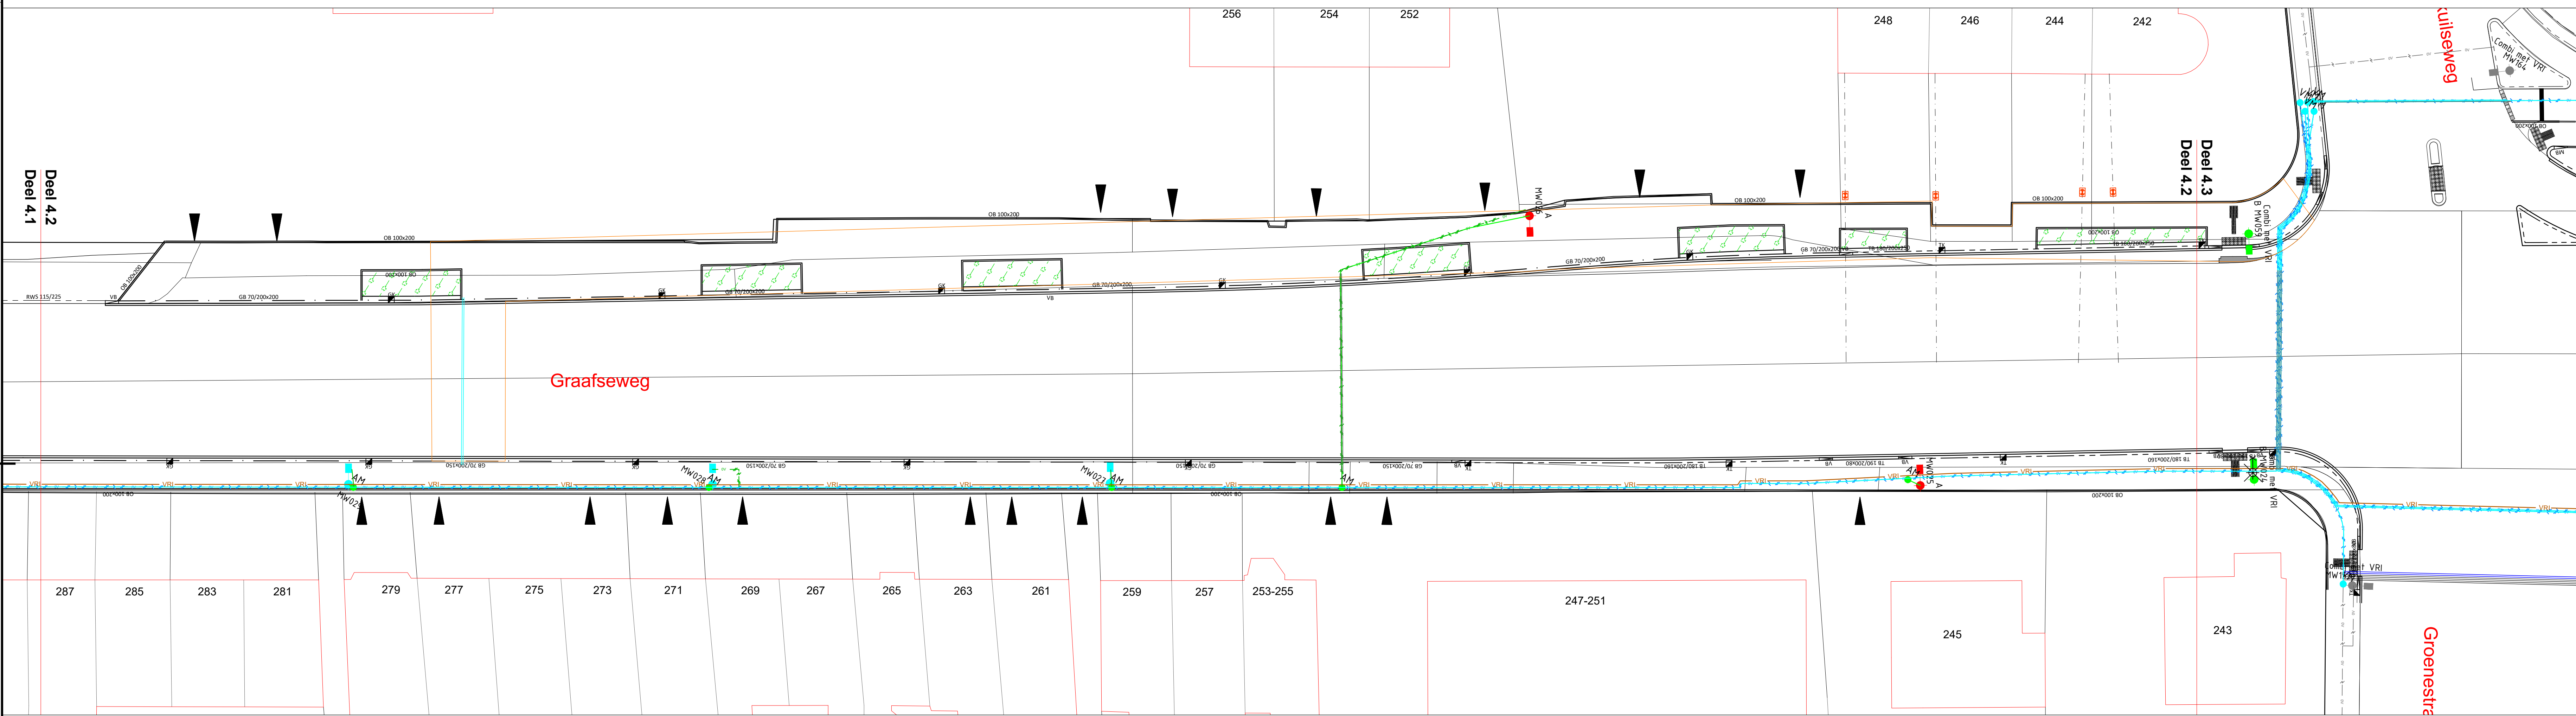

Situatie Deel 4.2


Schaal 1:200

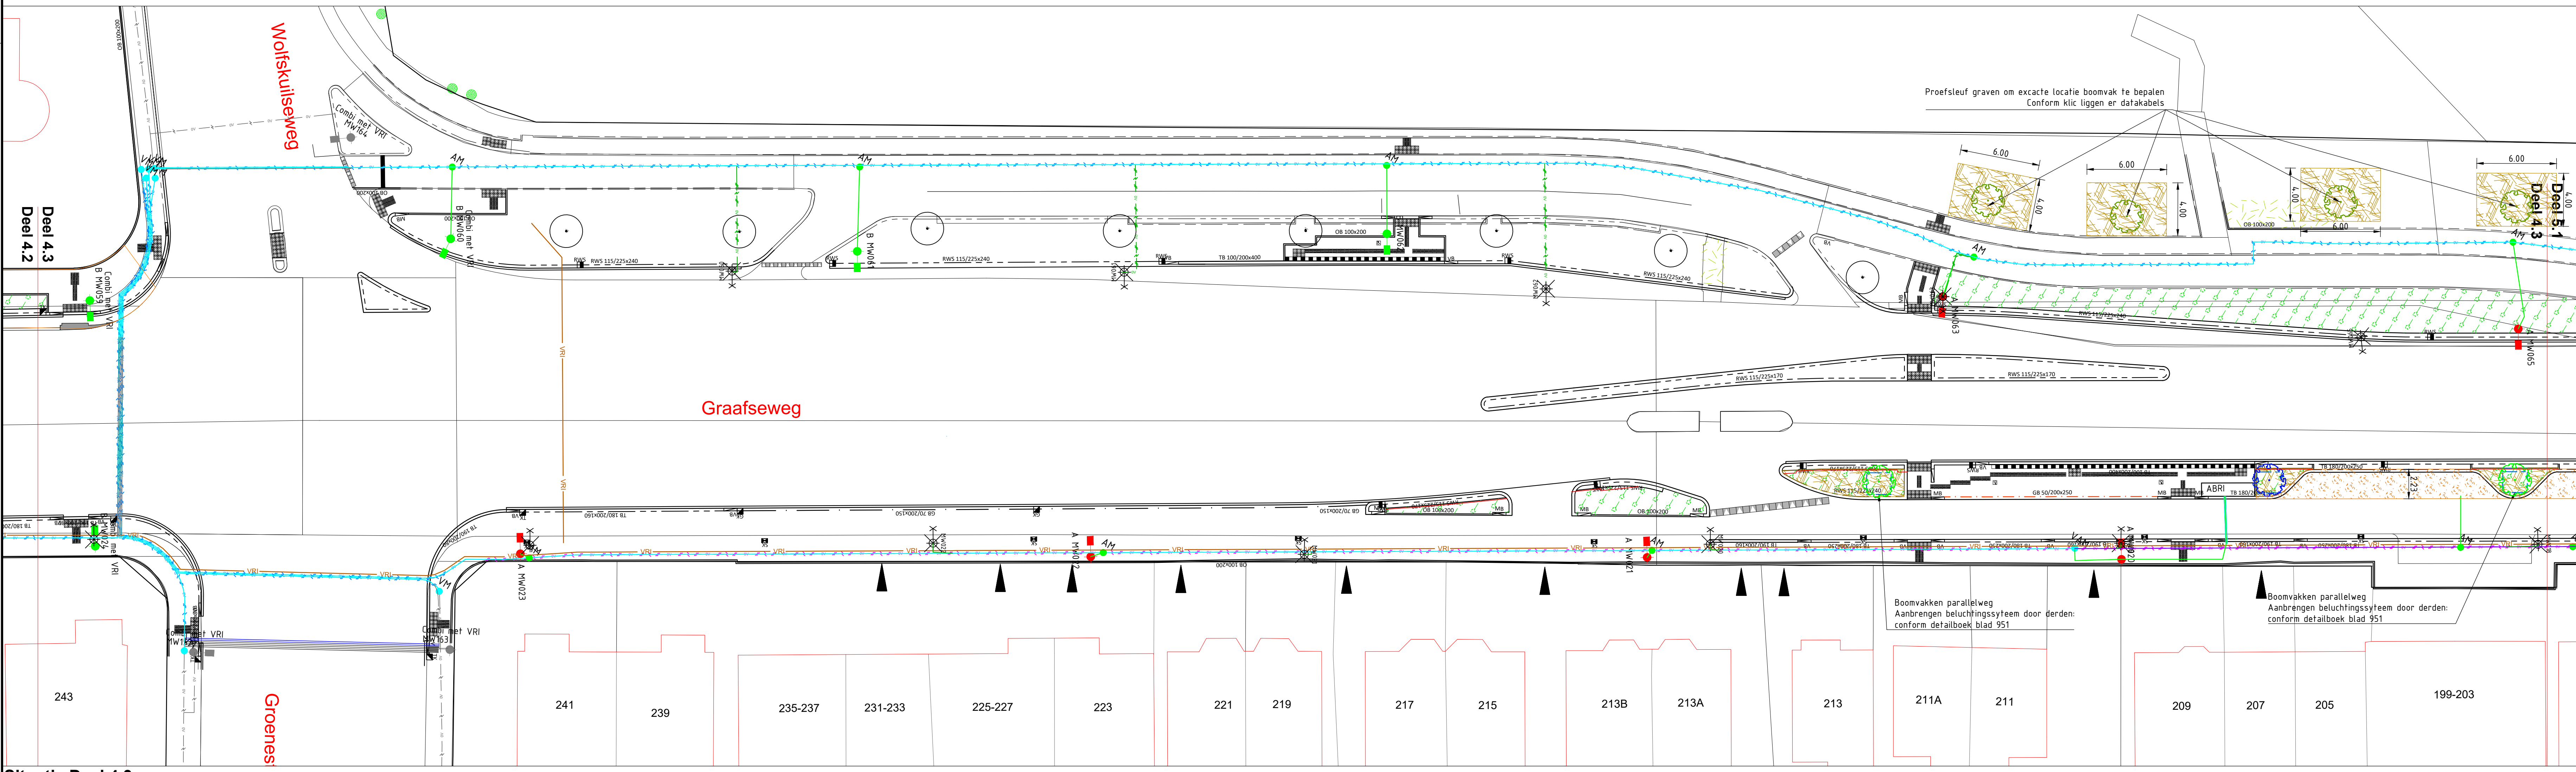


Situatie Deel 4.3

Schaal 1:200

Maten in meters, materialen in mm.
Hoogtematen in meters Lox N.A.P.

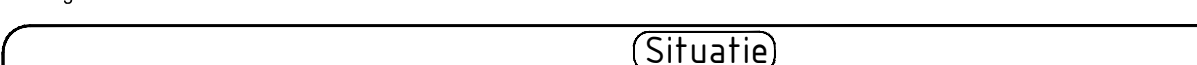

Situatie

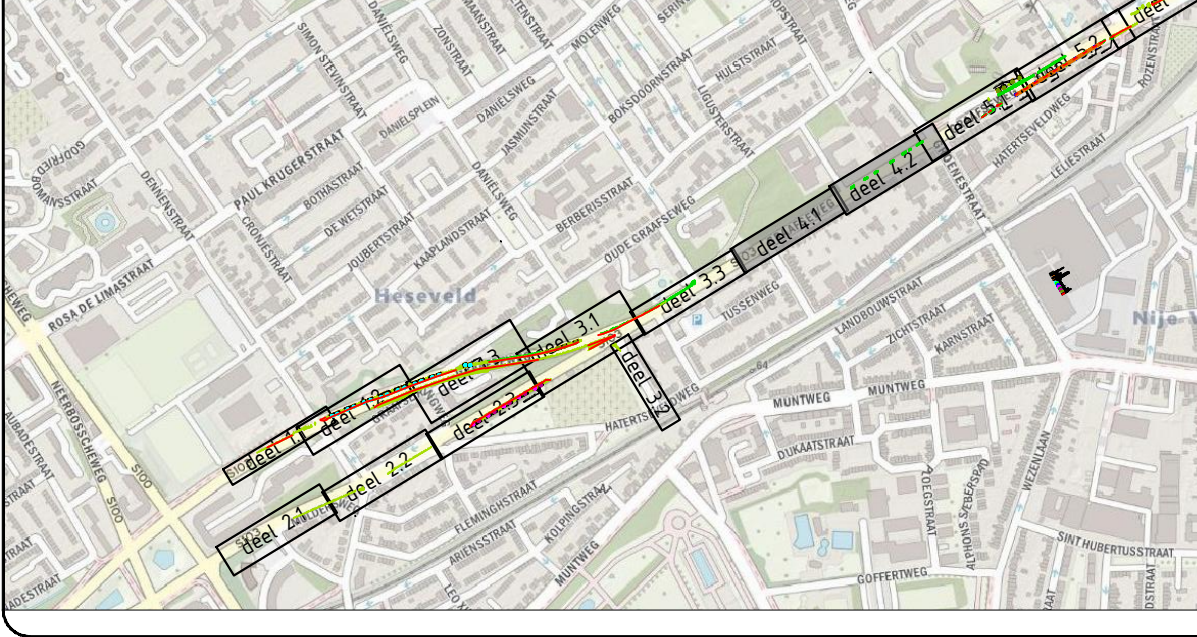

1.0	Externe versie	H. de Koning	S. Willems	J. de Boer	09-09-21
Versie	Omschrijving	Gepl.	Gepl.	Gepl.	Gepl.
Onderhoud Asfalt- en markeringsbestek		Beoord. bij			
Herinrichting Graafseweg		Blad 4 van 5			
Groenplan		Formaat A0			
		Schaal 1:200			
		Projectnummer 0220002			
		Contractnummer 2019-21			

Status Definitief

Versie 1.0

Tekeningnummer 0220002-D0420-GR-U0-004-10

© 2021 van gelder

