


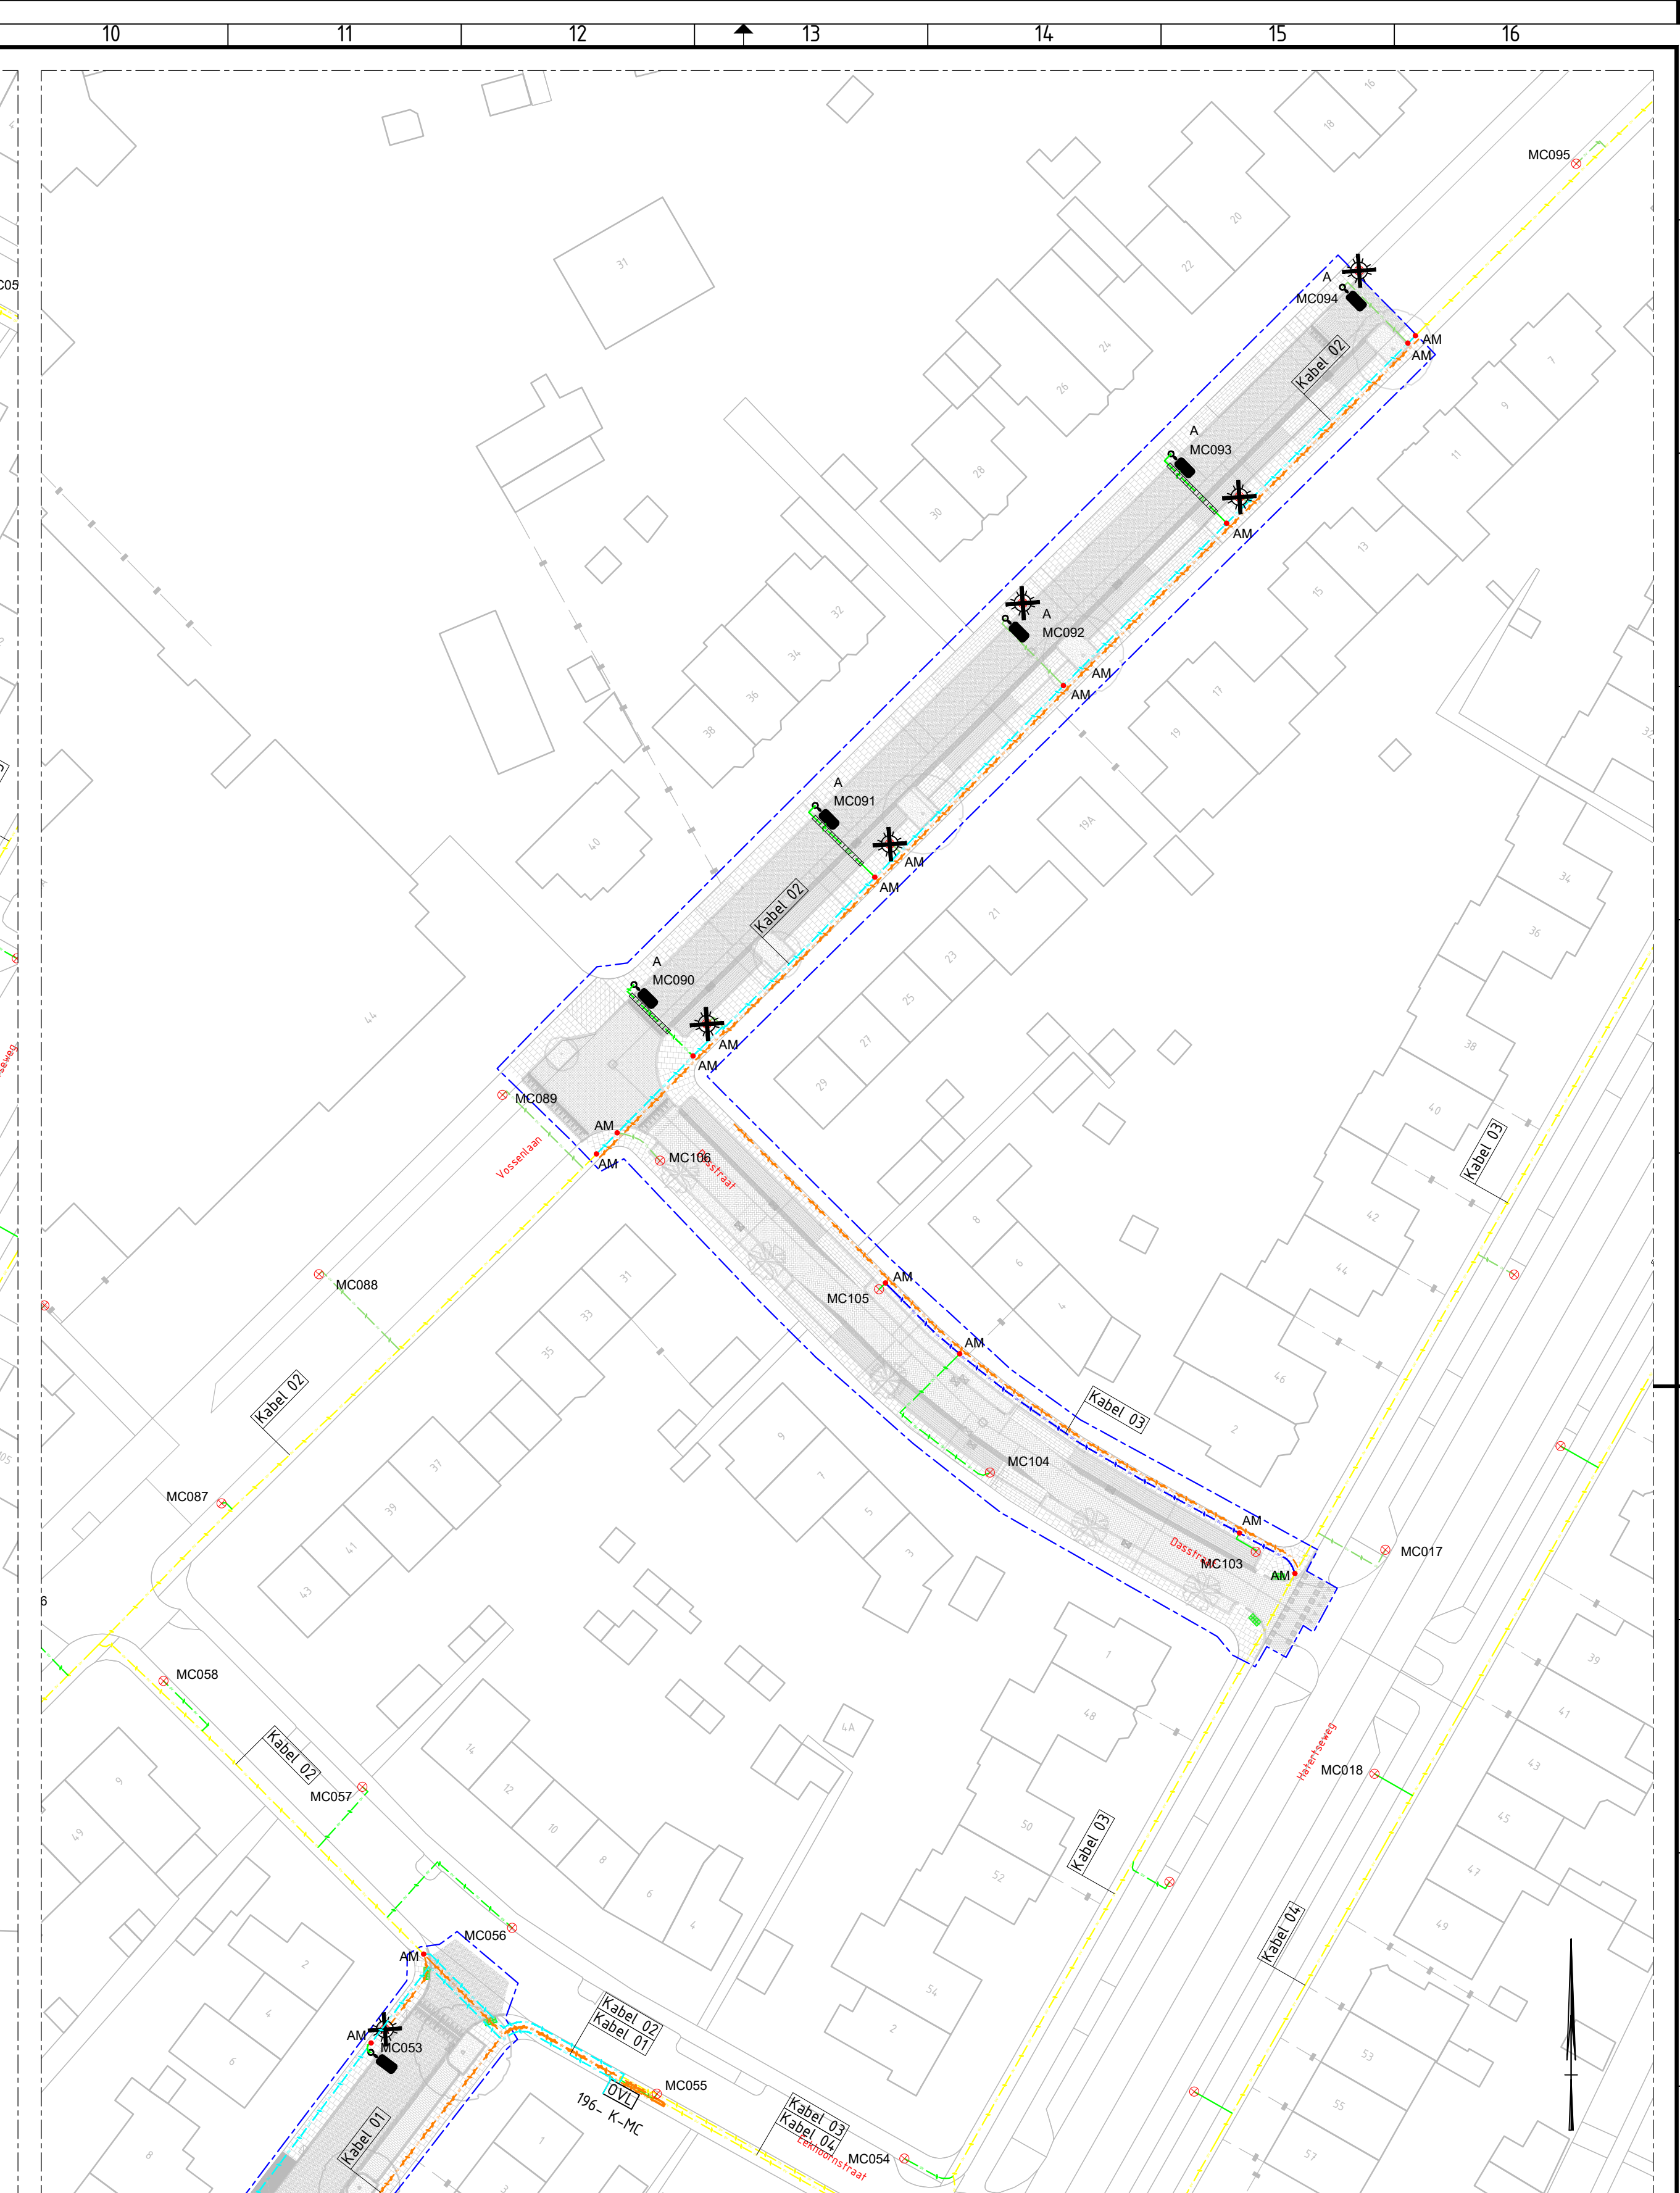

SCHAAL 1 : 500

Onderdeel	Omschrijving	Onderdeel	Omschrijving
	Bestaand lichtpunt - handhaven		Bestaande kabel EO YMeKaszh OV 3X25 mm ²
	Bestaand lichtpunt - verwijderen		Te verwijderen kabel
	Nieuw lichtpunt - aanbrengen - Lichtmast Alu (6mtr-EU_750mm) - BGP292T25 1x LED18-4S/830 DW52 - 14,6 Watt		Nieuwe kabel EO YMeKaszh OV 4x25 mm ²
	Bestaande kabel GLPK 3x25 mm ²		Nieuwe kabel EO YMeKaszh OV 4x10 mm ²
	Bestaande kabel GLPK 3x10 mm ²		Nieuwe kabel EO YMeKaszh OV 4x2,5 mm ²
	Bestaande kabel GLPK 3x 2,5 mm ²		Nieuwe mantelbuis pvc ø 50mm rood
	Bestaande kabel 3x 2,5Cu YmV-k-asmb		Afftakmof

Algemene opmerkingen
Maatvoering in meters, tenzij anders vermeld
Materialmaten in millimeters, tenzij anders vermeld
Hoogtematen in meters t.o.v. NAP
Hoeken aangegeven in graden, coördinaten volgens RD-stelsel
Gegevens verkregen uit opmeten vanaf tekening zijn niet maatgevend

Schaal: 1:5000

Maatvoering in meters, tenzij anders vermeld
 Metingen in mm, tenzij anders vermeld
 Hoogtepunten in meters t.o.v. N.A.P., tenzij anders vermeld



Revisie	Gekeurd	Datum	Omschrijving
3.0	MDA	10-06-2021	ARMATUURTYPE_Aangepast
2.0	MDA	26-05-2021	ARMATUURTYPE_Aangepast
1.0	LVT	13-04-2021	ERSTE_VERSIE

