


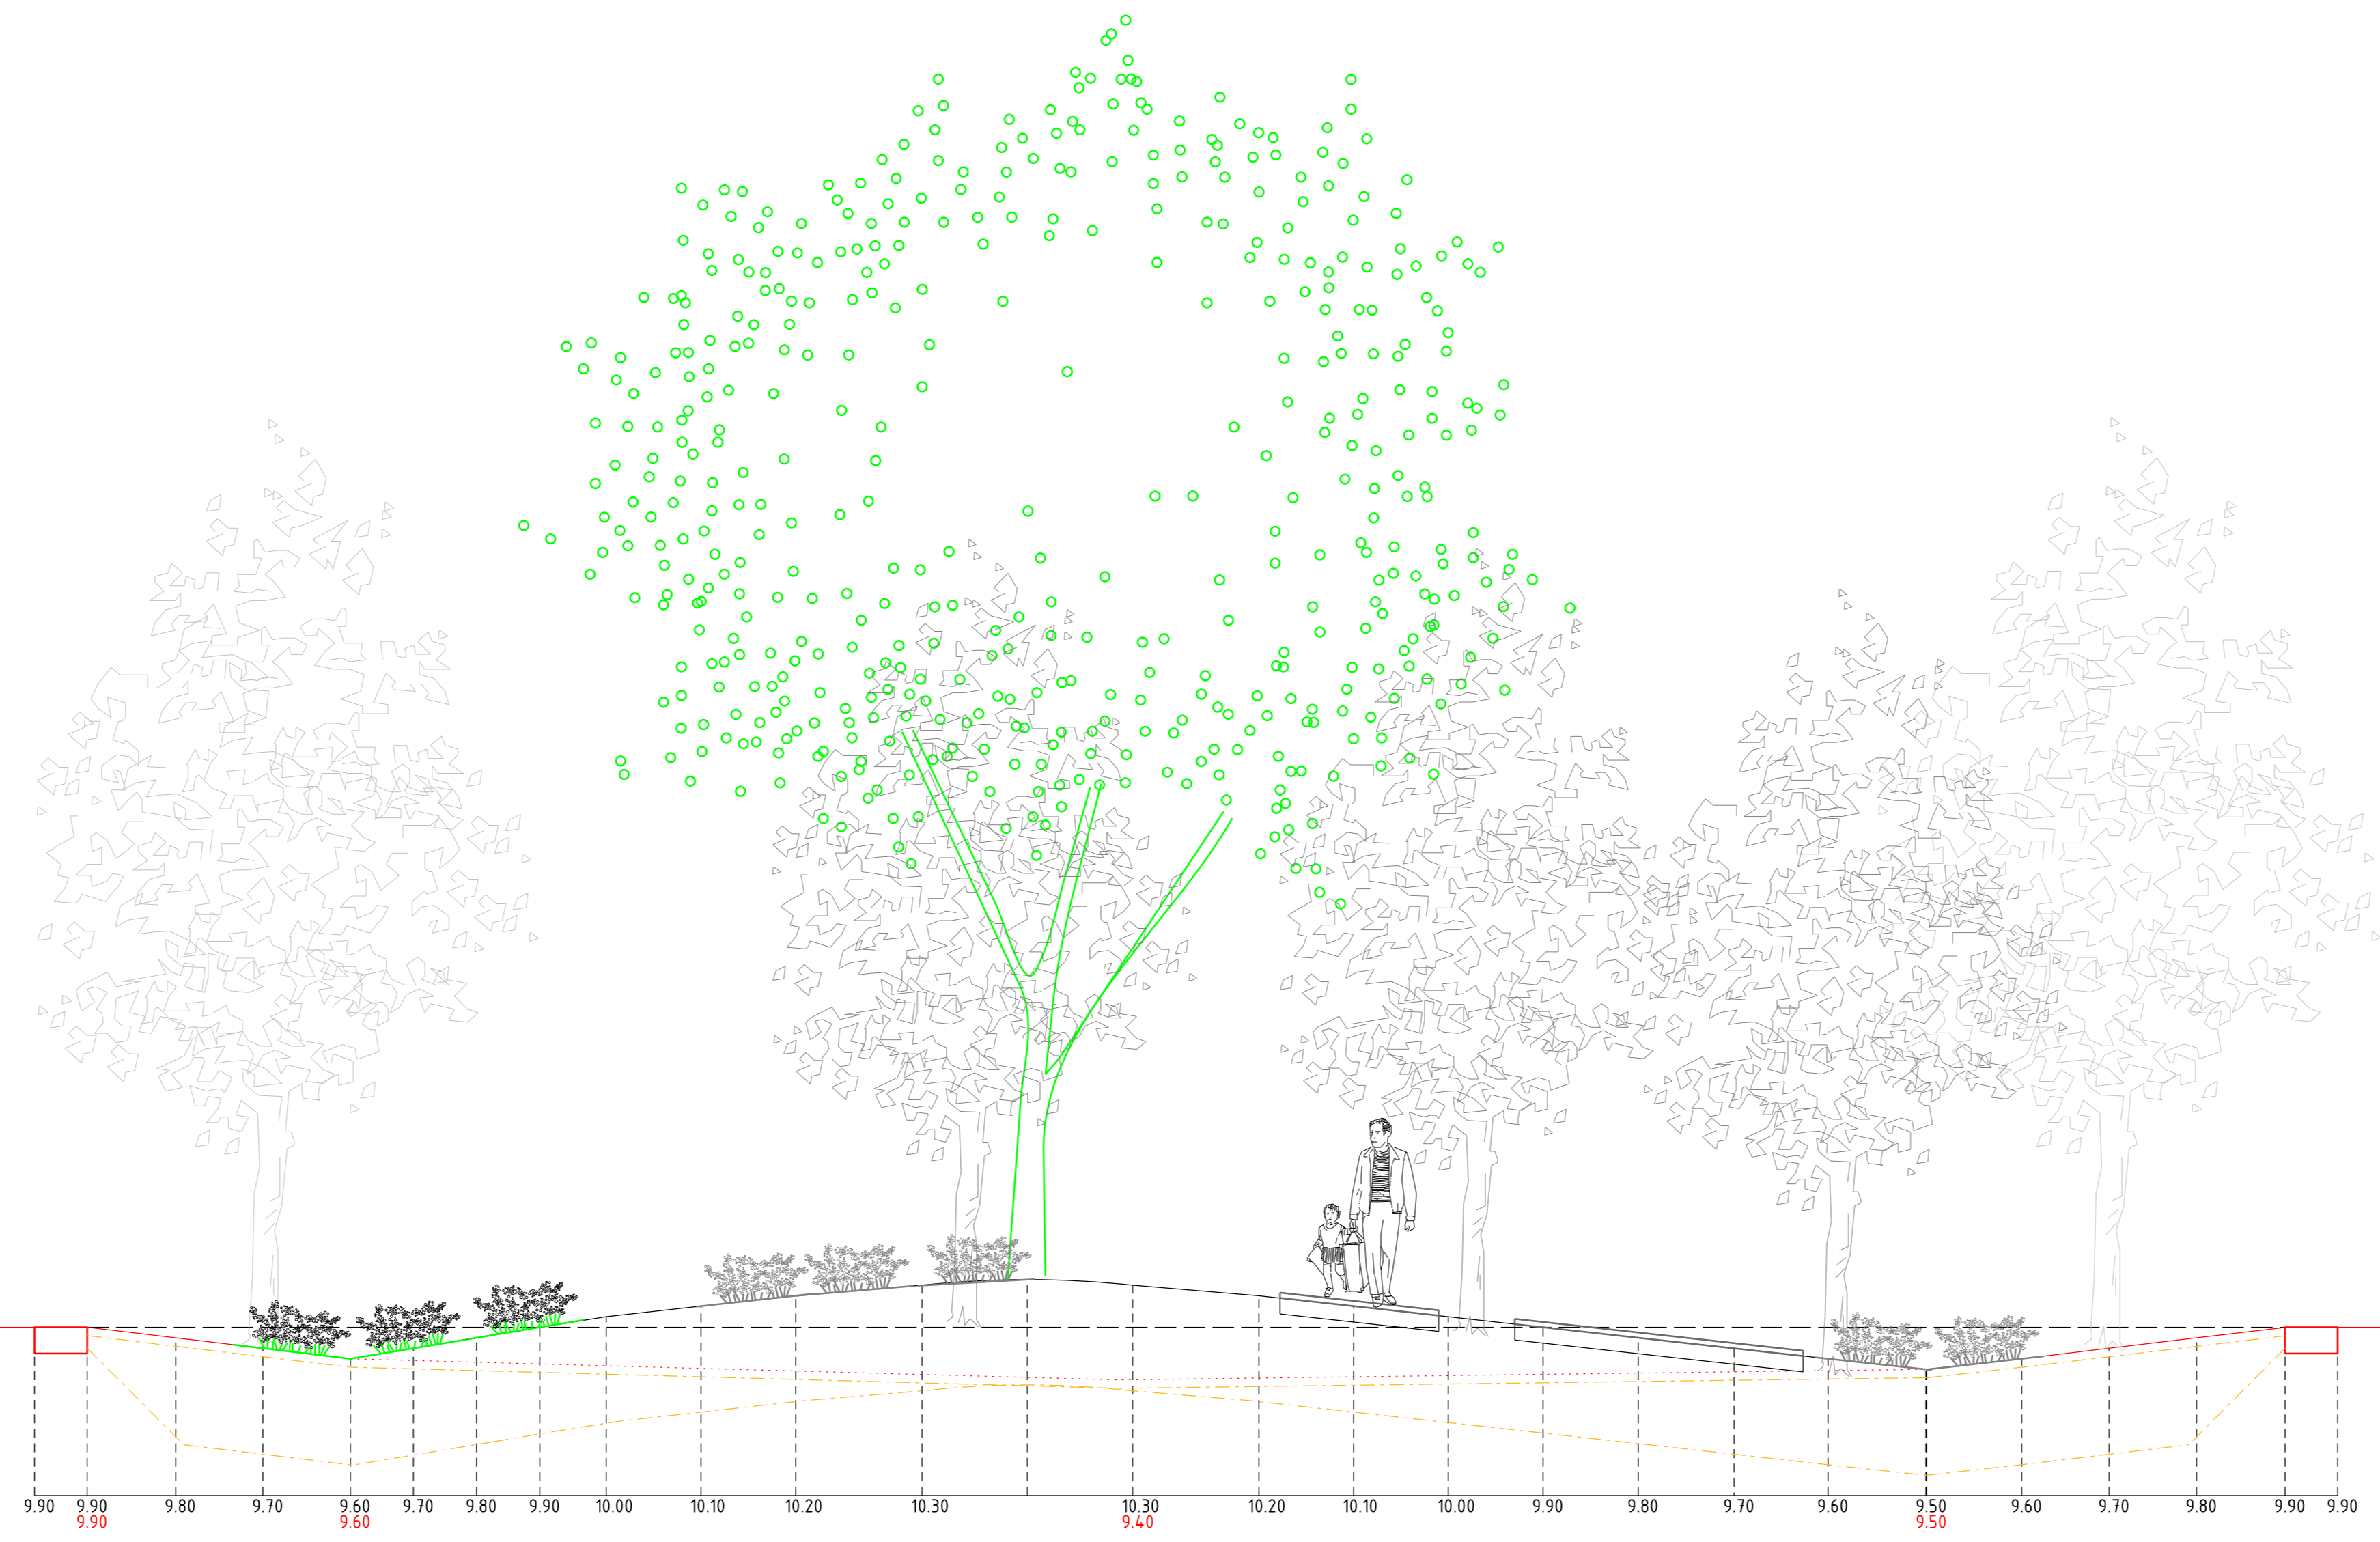

Dwarsprofiel A-A
Schaal 1 : 50



Dwarsprofiel B-B
Schaal 1 : 50

Schematische weergave woning
verdieping hoogte 3,00m
totale hoogte 9,00m

Schematische weergave woning
verdieping hoogte 3,00m
totale hoogte 9,00m