



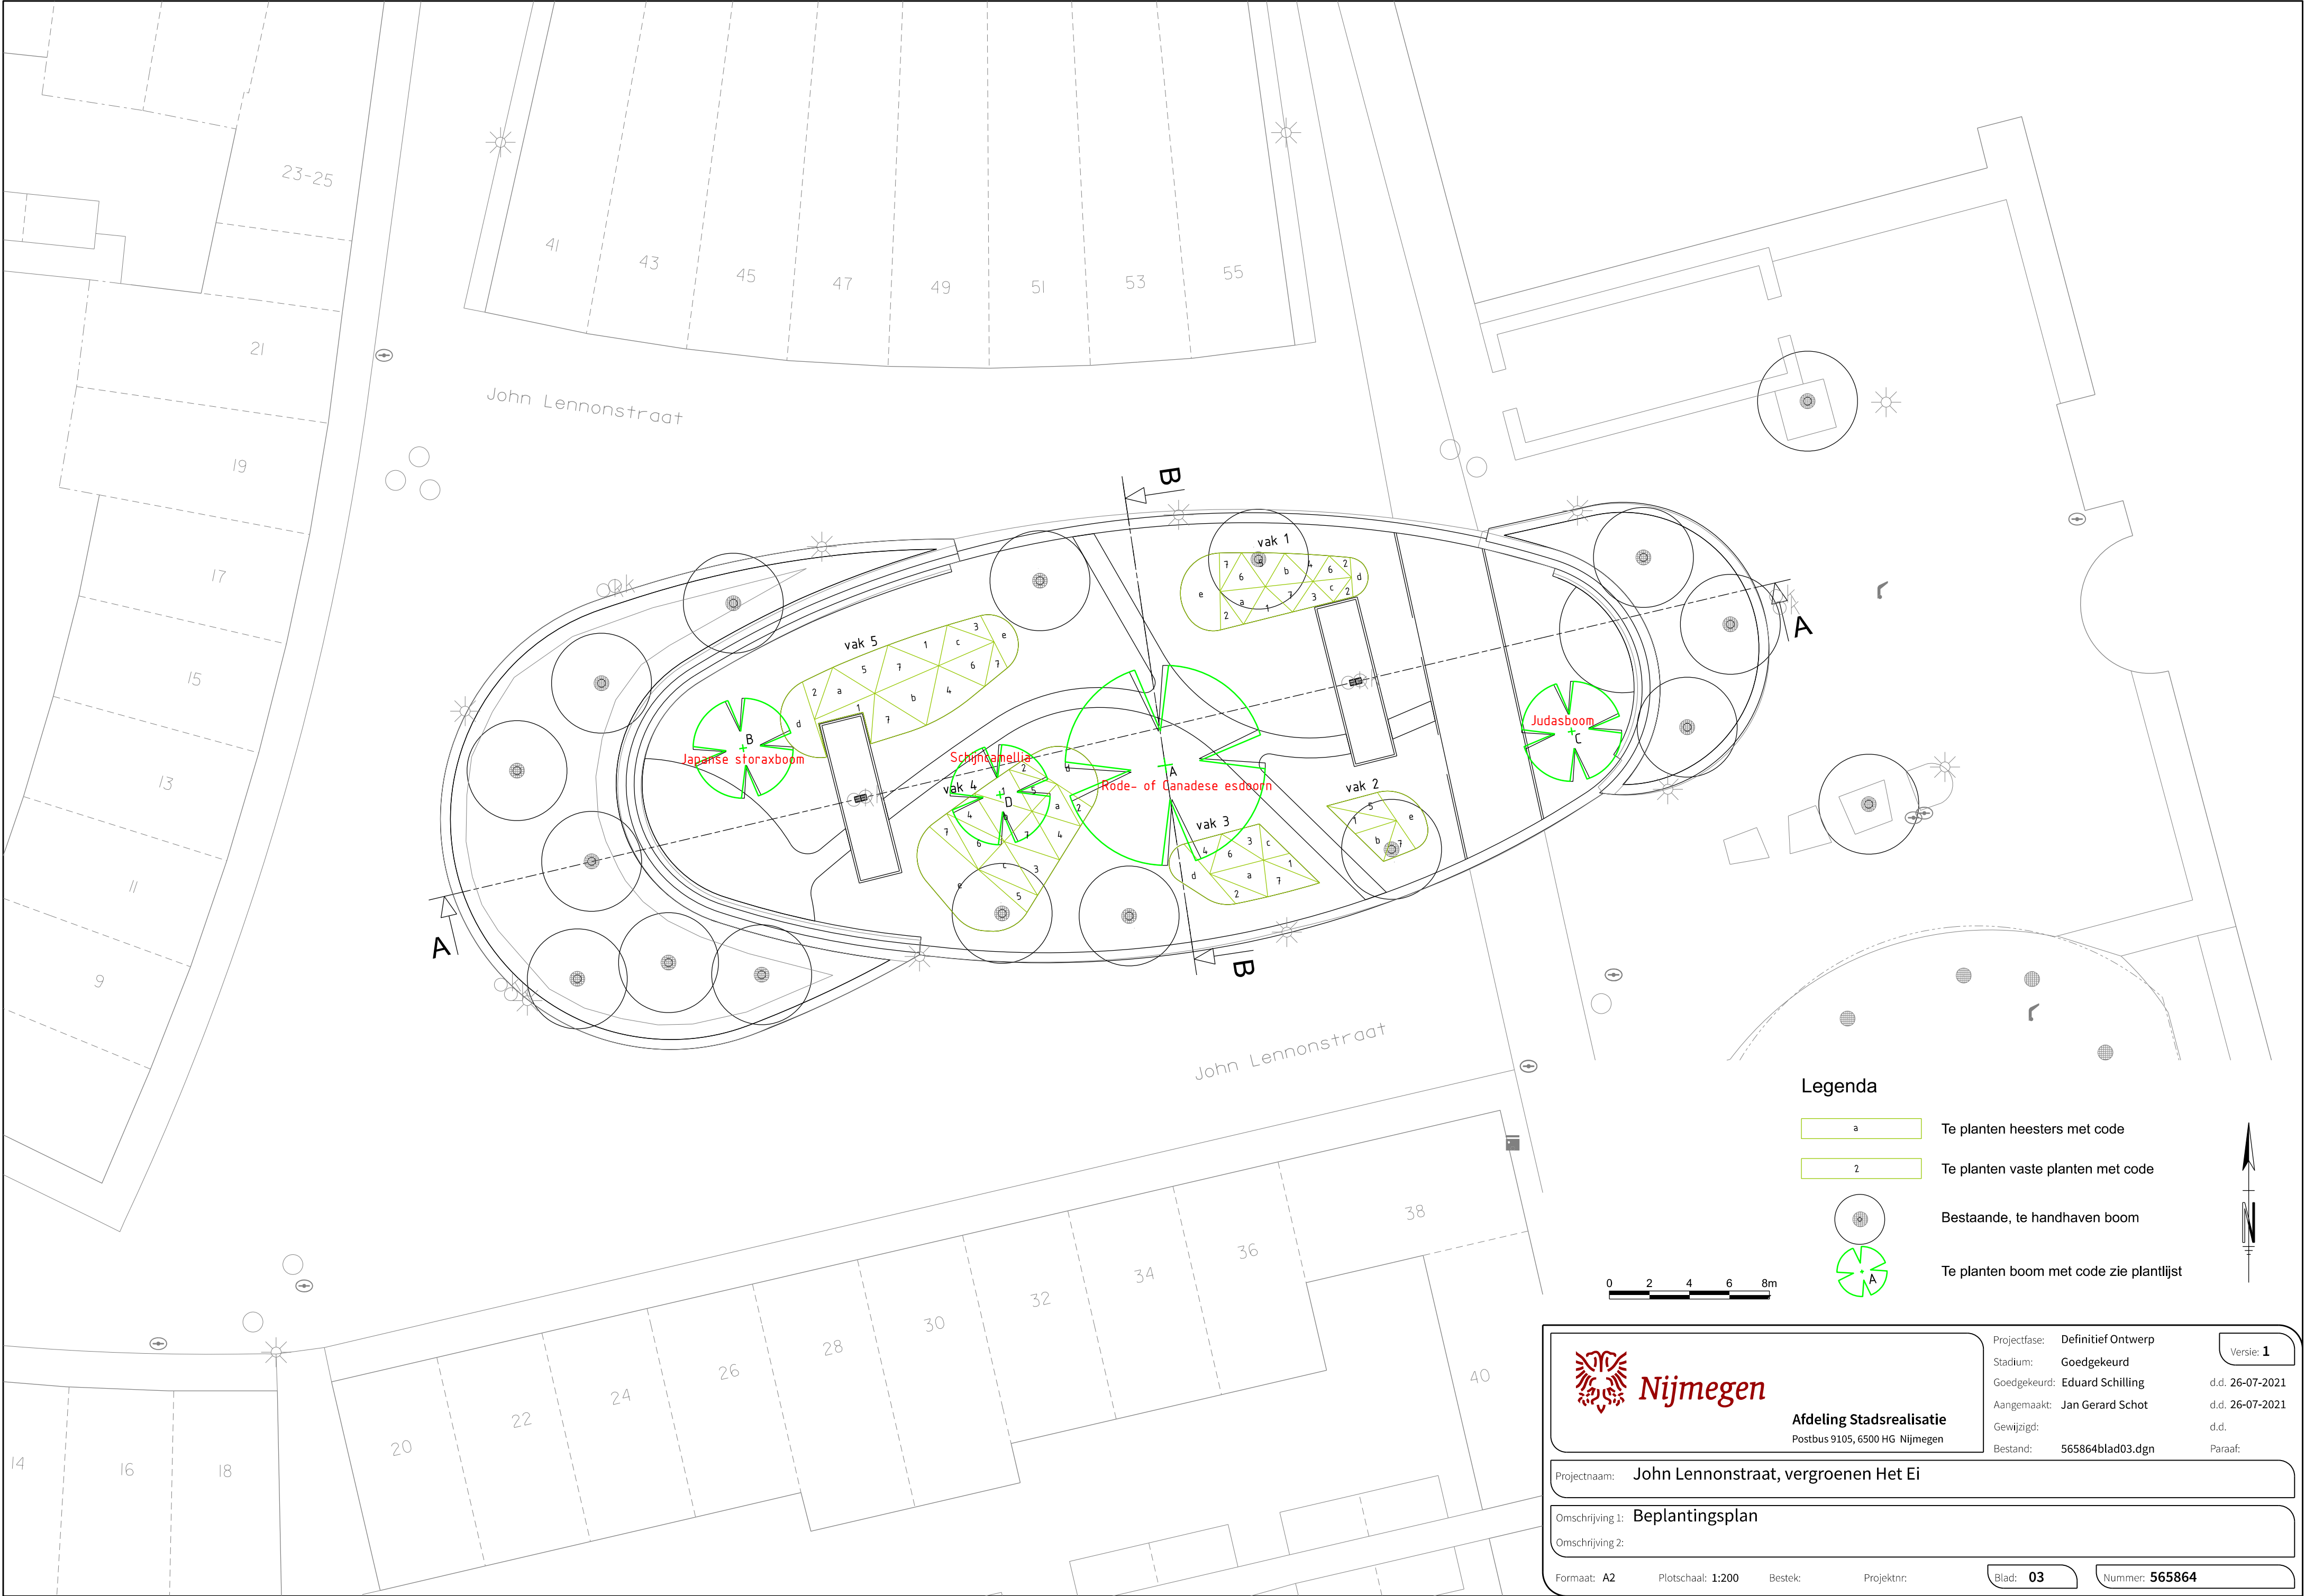

Legenda

- a Te planten heesters met code
- 2 Te planten vaste planten met code
- Bestaande, te handhaven boom
- A Te planten boom met code zie plantlijst

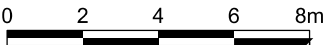



Afdeling Stadsrealisatie
Postbus 9105, 6500 HG Nijmegen

Projectfase: Definitief Ontwerp

Stadium: Goedgekeurd

Goedgekeurd: Eduard Schilling

Aangemaakt: Jan Gerard Schot

Gewijzigd:

Bestand: 565864blad03.dgn

Versie: 1

d.d. 26-07-2021

d.d. 26-07-2021

d.d.

Paraaf:

Projectnaam: John Lennonstraat, vergroenen Het Ei

Omschrijving 1: Beplantingsplan

Omschrijving 2:

Formaat: A2

Plotschaal: 1:200

Bestek:

Projektnr:

Blad: 03

Nummer: 565864