
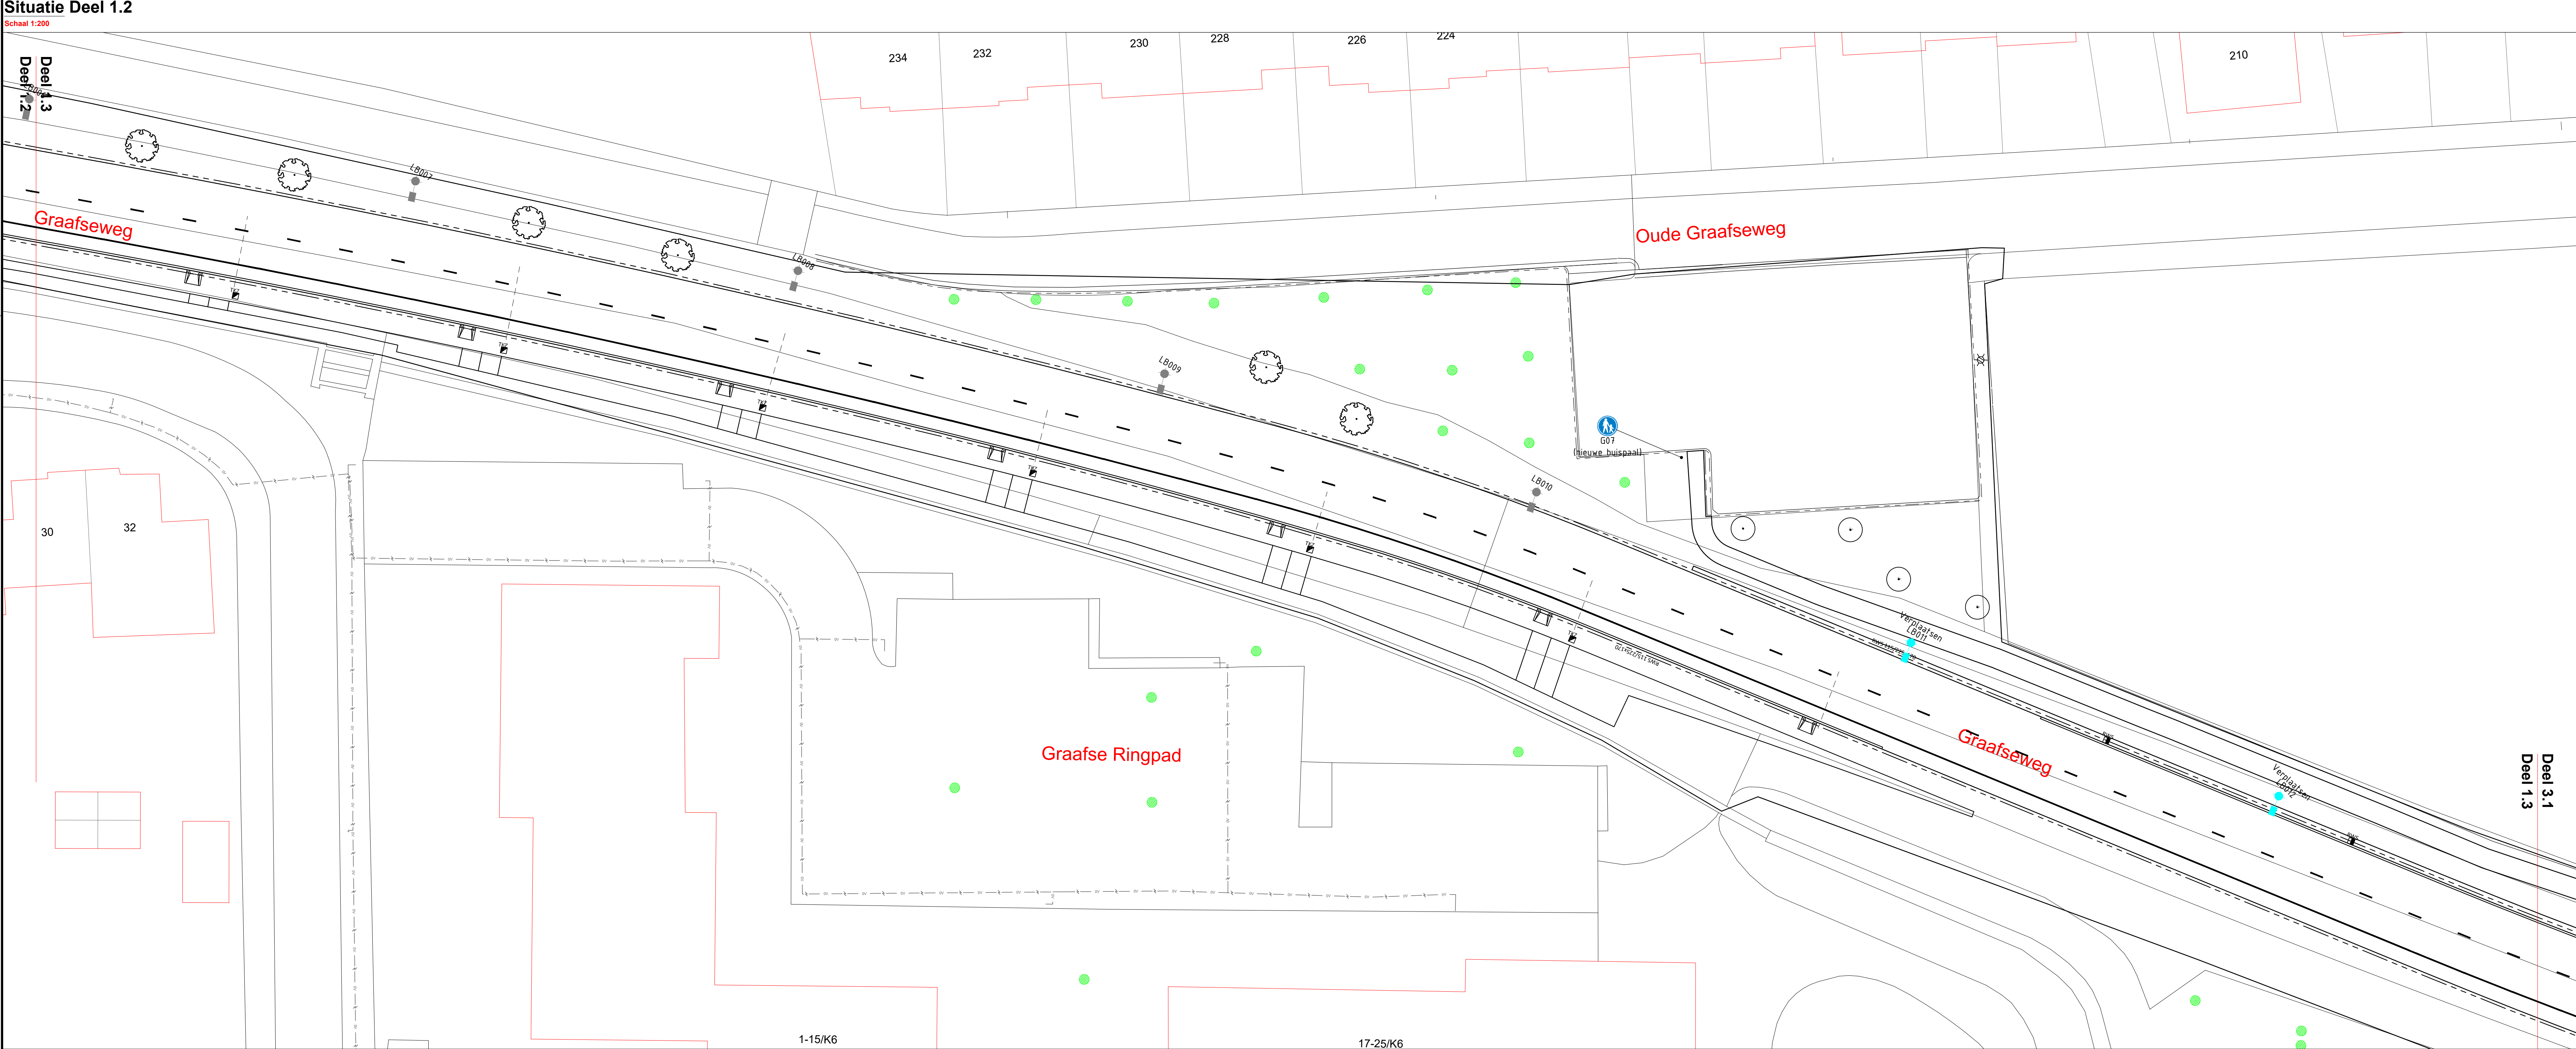
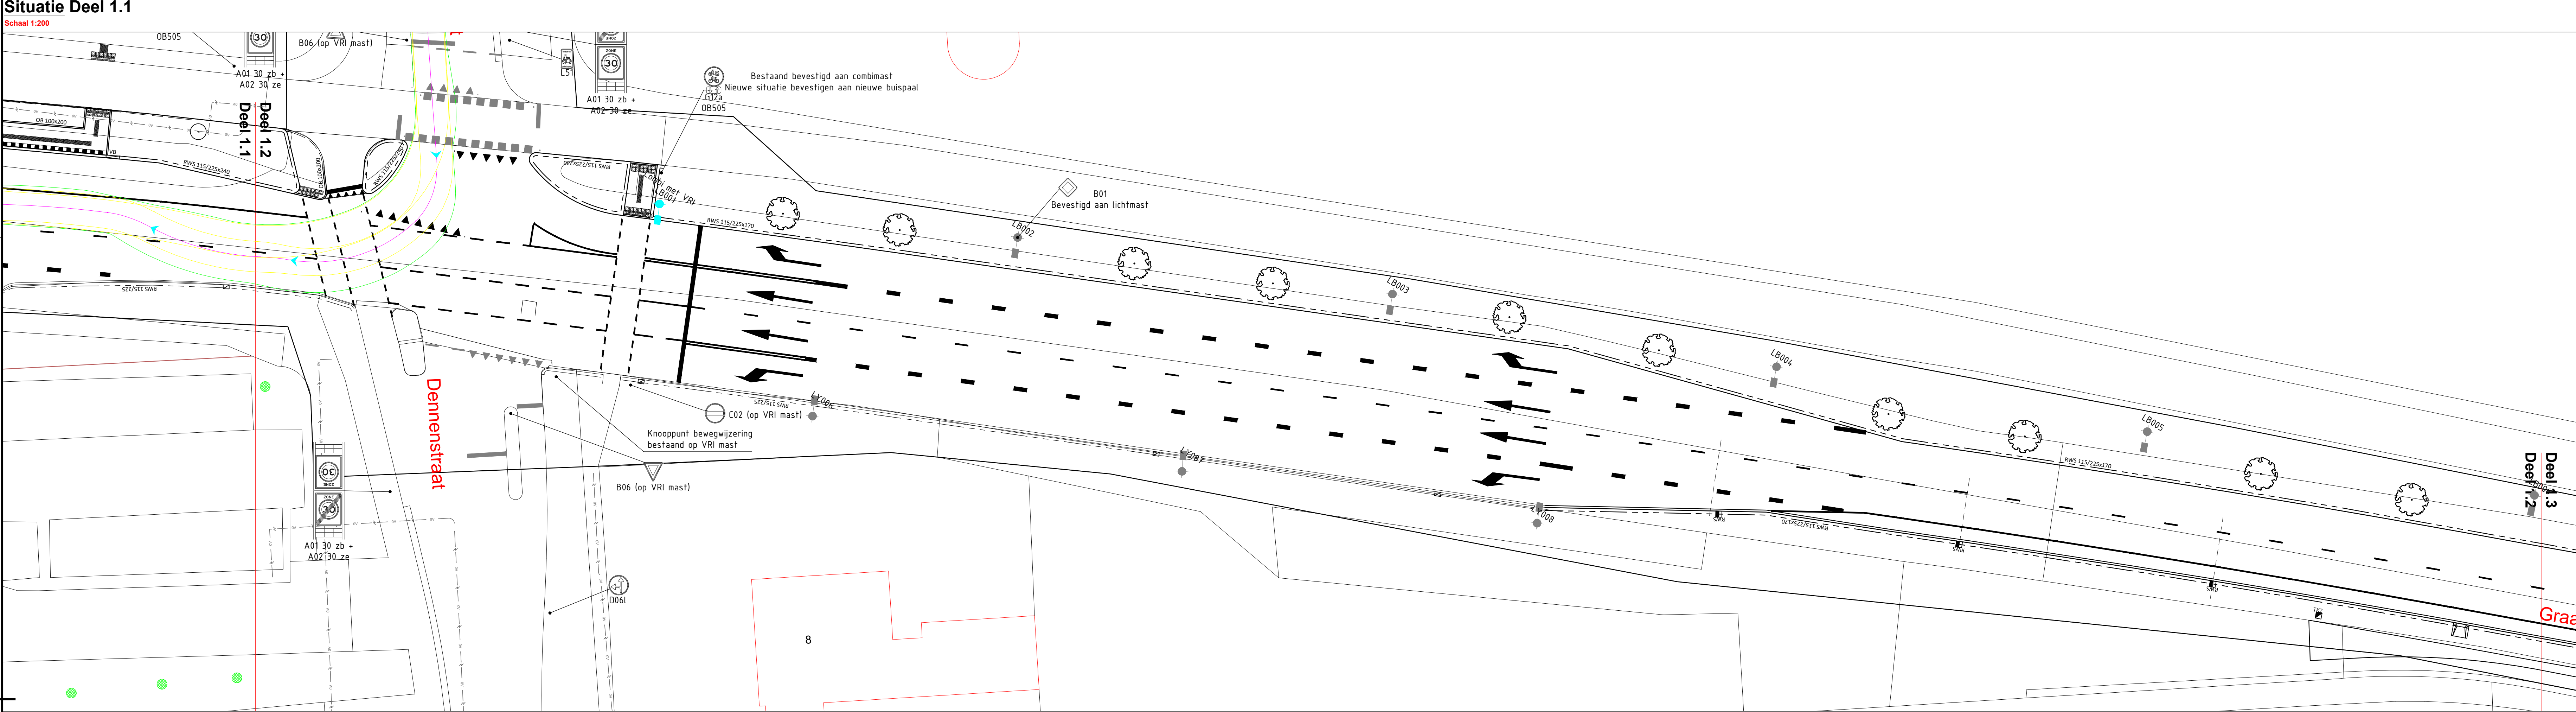


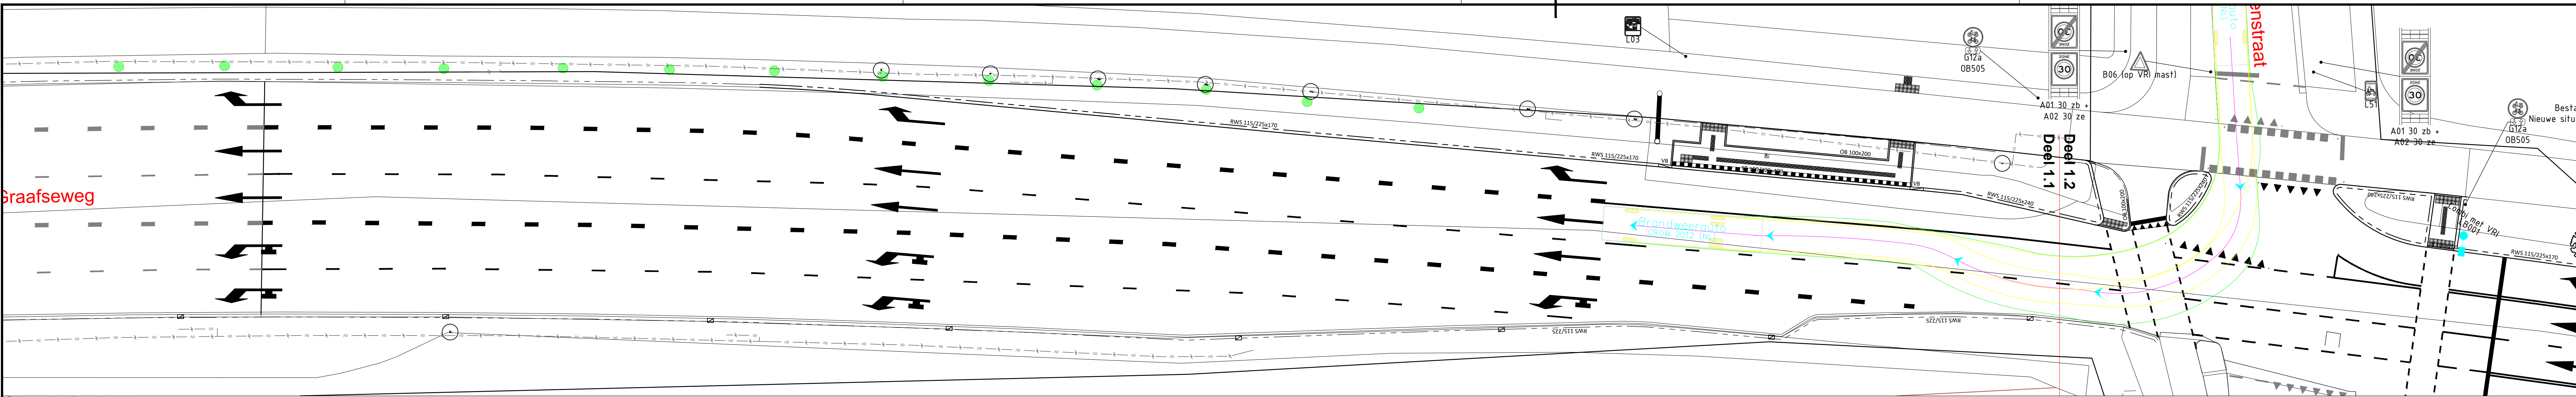

- Legenda**
- Markering en bebording
- Bestaande markering te handhaven
 - Nieuwe markering
 - Te verwijderen bebording
 - Te handhaven bebording (indien nodig verplaatsen)
 - Nieuw te leveren bebording en aanbrengen

Maten in meters, materialen in mm
Hoogtematen in meters t.o.v. N.A.P.

0 4 8 12 16 20m

(Situatie)

0.0	Opmerkingen John Dibbels, Terry Kuster en Breng verwerkt. T.b.v. HOK	H.M. Koek	S. Willem	J. Dibbels	02-06-21
4.0	Aanpakking Rijkswaterstaat aangegeven (om bochtwaai vrachtwagen)	H.M. Koek	S. Willem	J. Dibbels	28-05-21
3.0	Opmerkingen Terry Kuster verwerkt t.b.v. verkeersveiligheid	H.M. Koek	S. Willem	J. Dibbels	20-05-21
2.0	Opmerkingen Terry Kuster en Maurice van der Zanden verwerkt	H.M. Koek	S. Willem	J. Dibbels	22-04-21
1.0	Eerste versie	H.M. Koek	S. Willem	J. Dibbels	13-04-21
Revisie	Omschrijving	Gepl.	Ged.	Ged.	Datum

van gelder

Nijmegen
Gemeente Nijmegen

Onderhoud Asfalt- en markeringsbestek
Herinrichting Graafseweg
Markerings- en bebordingsplan
Uitvoerings ontwerp

Schaal: 1:200
Projectnummer: 0220002
Contractnummer: 2019-21


Status: Definitief
Versie: 5.0
Tekeningnummer: 0220002-D0420-U0-MaBe-1-5.0

Betroot bij:
Blad: 1 van 5
Formaat: A0
Schied: 1200
Projectnummer: 0220002
Contractnummer: 2019-21

© Van Gaster


Legenda

- Markering en bebording
- Bestaande markering te handhaven
 - Nieuwe markering
 - Te verwijderen bebording
 - Te handhaven bebording (indien nodig verplaatsen)
 - Nieuw te leveren bebording en aanbrengen

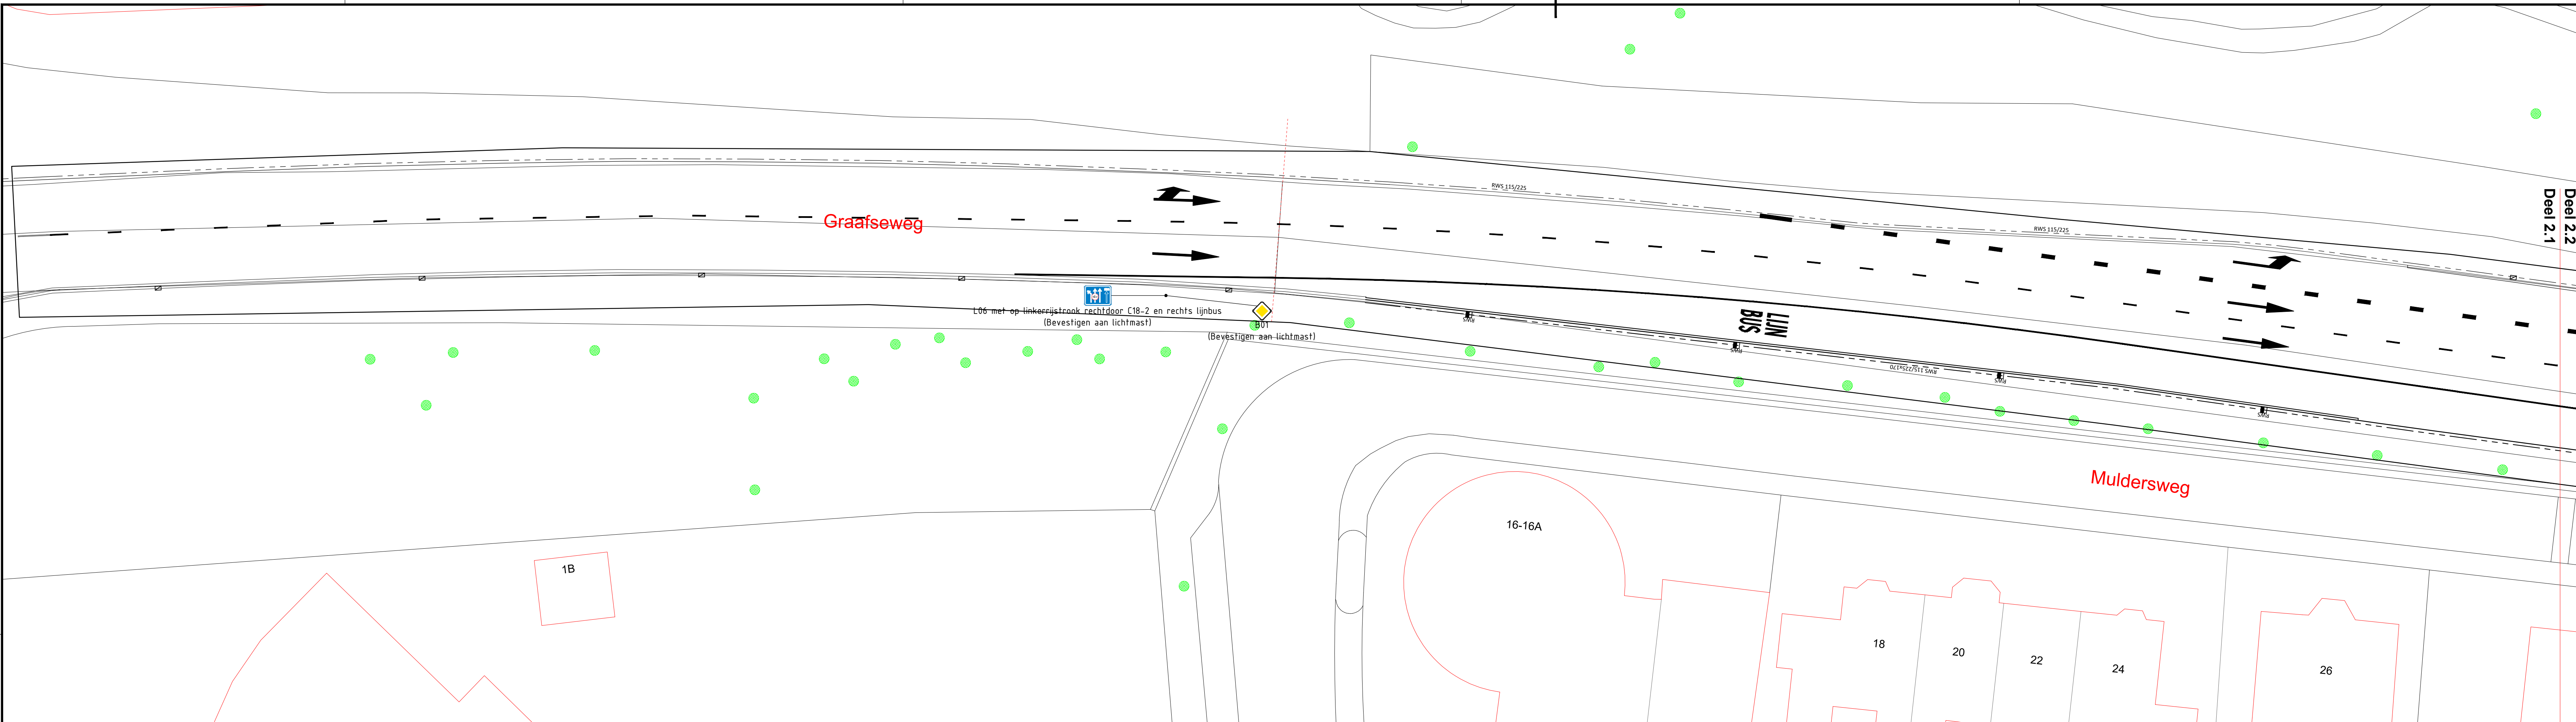


Situatie Deel 2.1

Schaal 1:200

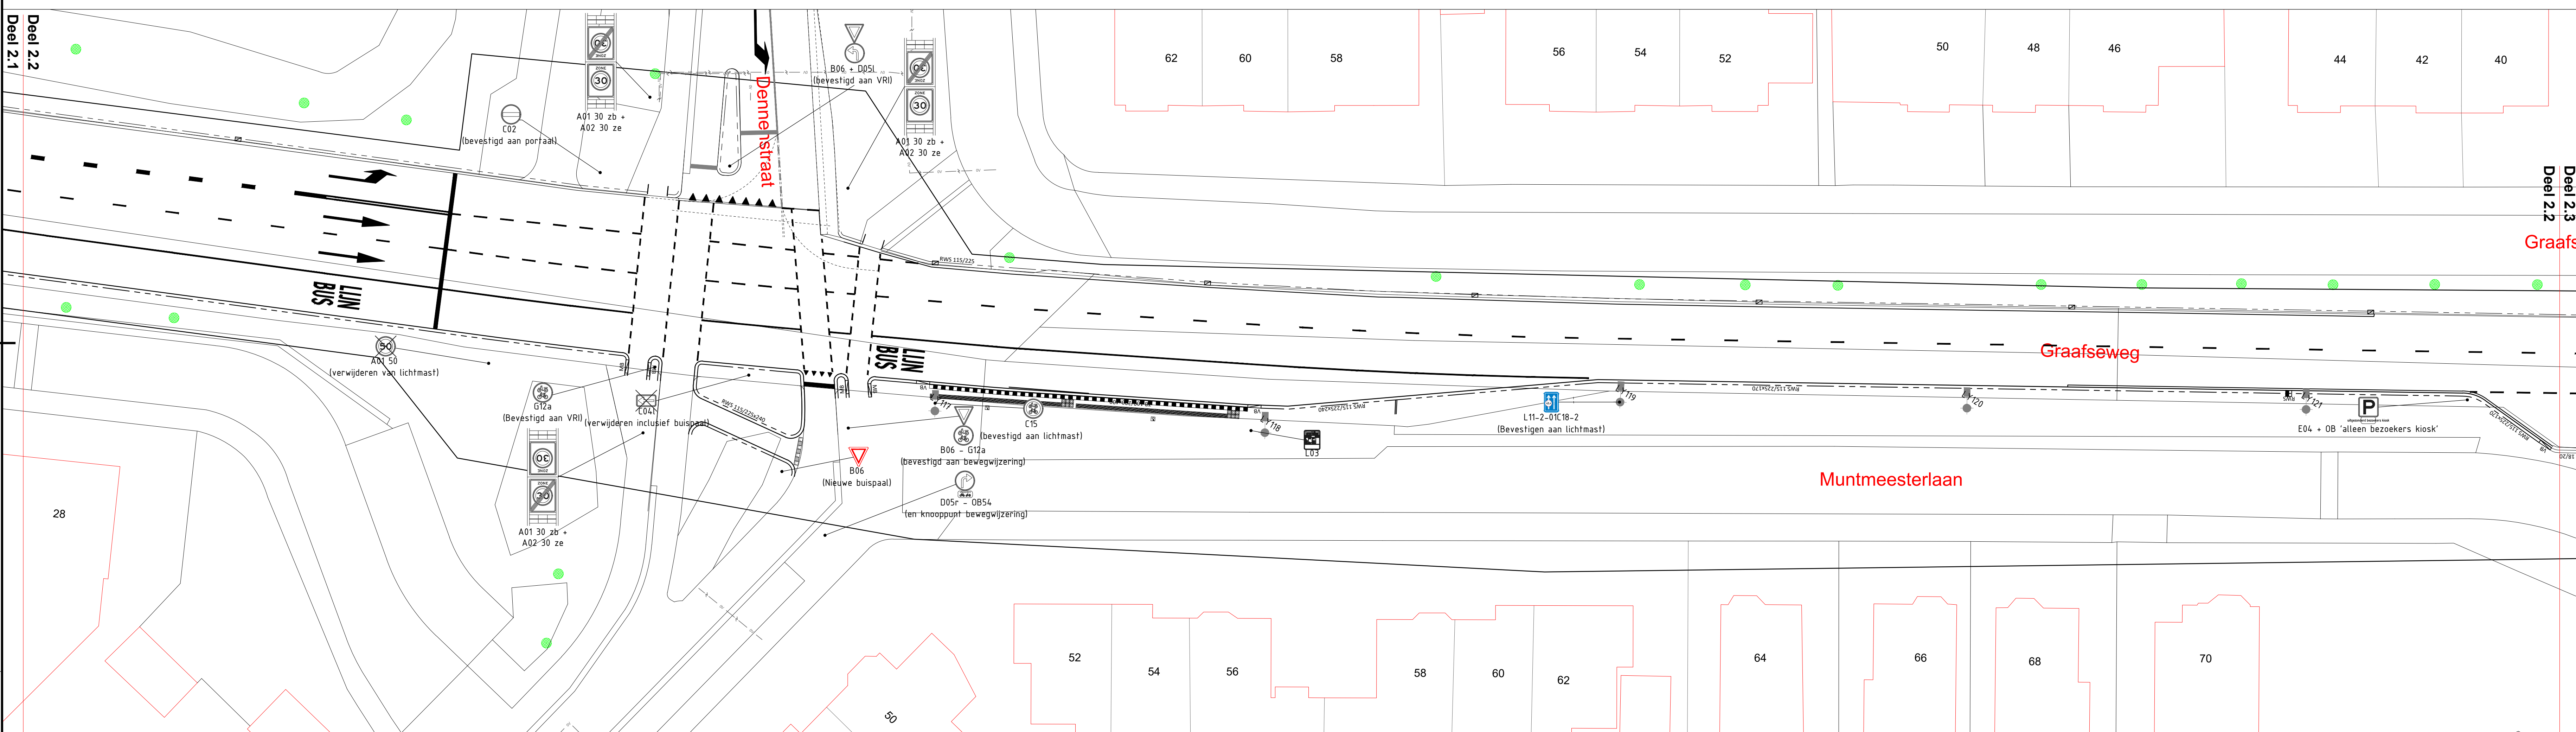

Situatie Deel 2.2

Schaal 1:200

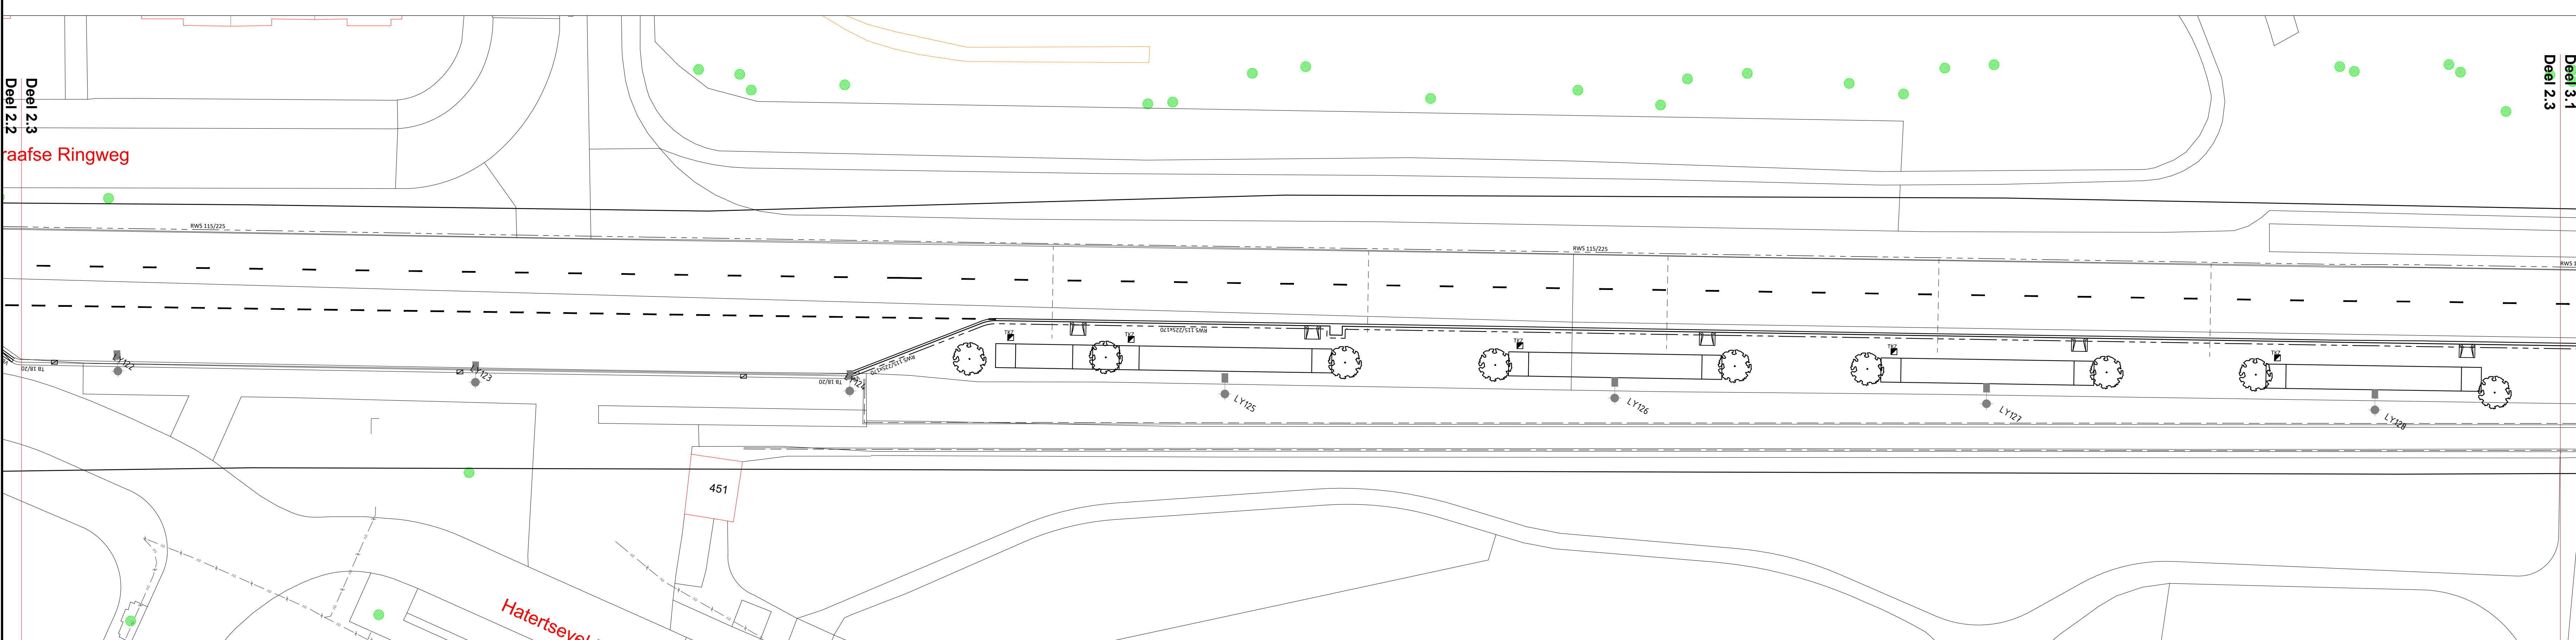


Situatie Deel 2.3

Schaal 1:200

Maten in meters, materialen in mm.
Hoogtematen in meters t.o.v. N.A.P.

0 4 8 12 16 20m

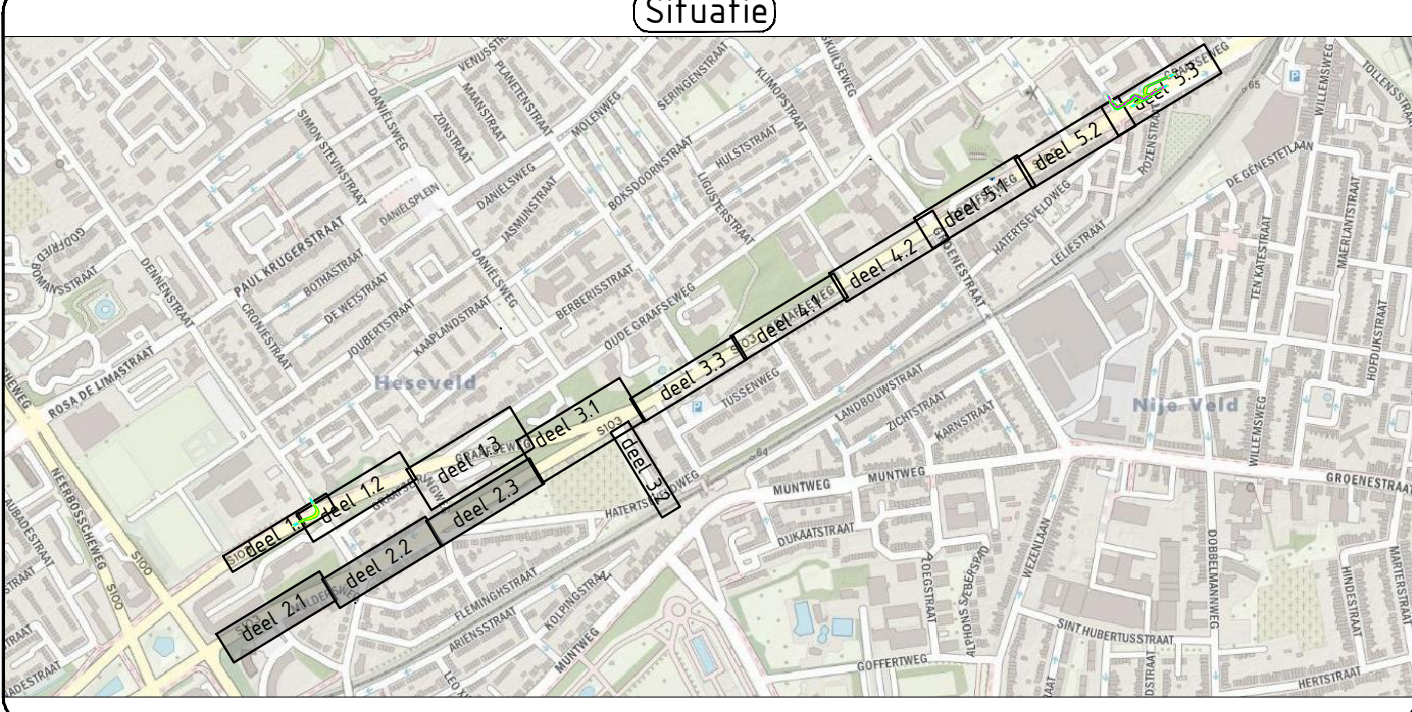

0.0	Opmerkingen John Dibbels, Terry Kuster en Breng verwerkt. T.b.v. H.O.R.	H.M. Kooek	S. Willem	J. Dibbels	02-06-21
4.0	Aanpakking Rijkswaterstaat aangegeven (om zichtbaar te maken)	H.M. Kooek	S. Willem	J. Dibbels	28-05-21
1.0	Opmerkingen Terry Kuster verwerkt t.b.v. uitvoering	H.M. Kooek	S. Willem	J. Dibbels	20-05-21
2.0	Opmerkingen Terry Kuster en Maurice van der Zanden verwerkt	H.M. Kooek	S. Willem	J. Dibbels	22-04-21
3.0	Eerste versie	H.M. Kooek	S. Willem	J. Dibbels	13-04-21
4.0	Definitieve versie	H.M. Kooek	S. Willem	J. Dibbels	13-04-21

Onderhoud Asfalt- en markeringsbestek
Herinrichting Graafseweg
Markering en bebordingsplan
Uitvoerings ontwerp


Status: Definitief
Versie: 5.0
Tekeningnummer: OZ20002-D0420-U0-MaBe-2-5.0

Bekort bij:
Blad:
2 van 5
Formaat:
A0
Schaal:
1:200
Projectnummer:
OZ20002
Contractnummer:
2019-21


Legenda

Markering en bebording


-  Bestaande markering te handhaven
-  Nieuwe markering
-  Te verwijderen bebording
-  Te handhaven bebording (indien nodig verplaatsen)
-  Nieuw te leveren bebording aanbrengen

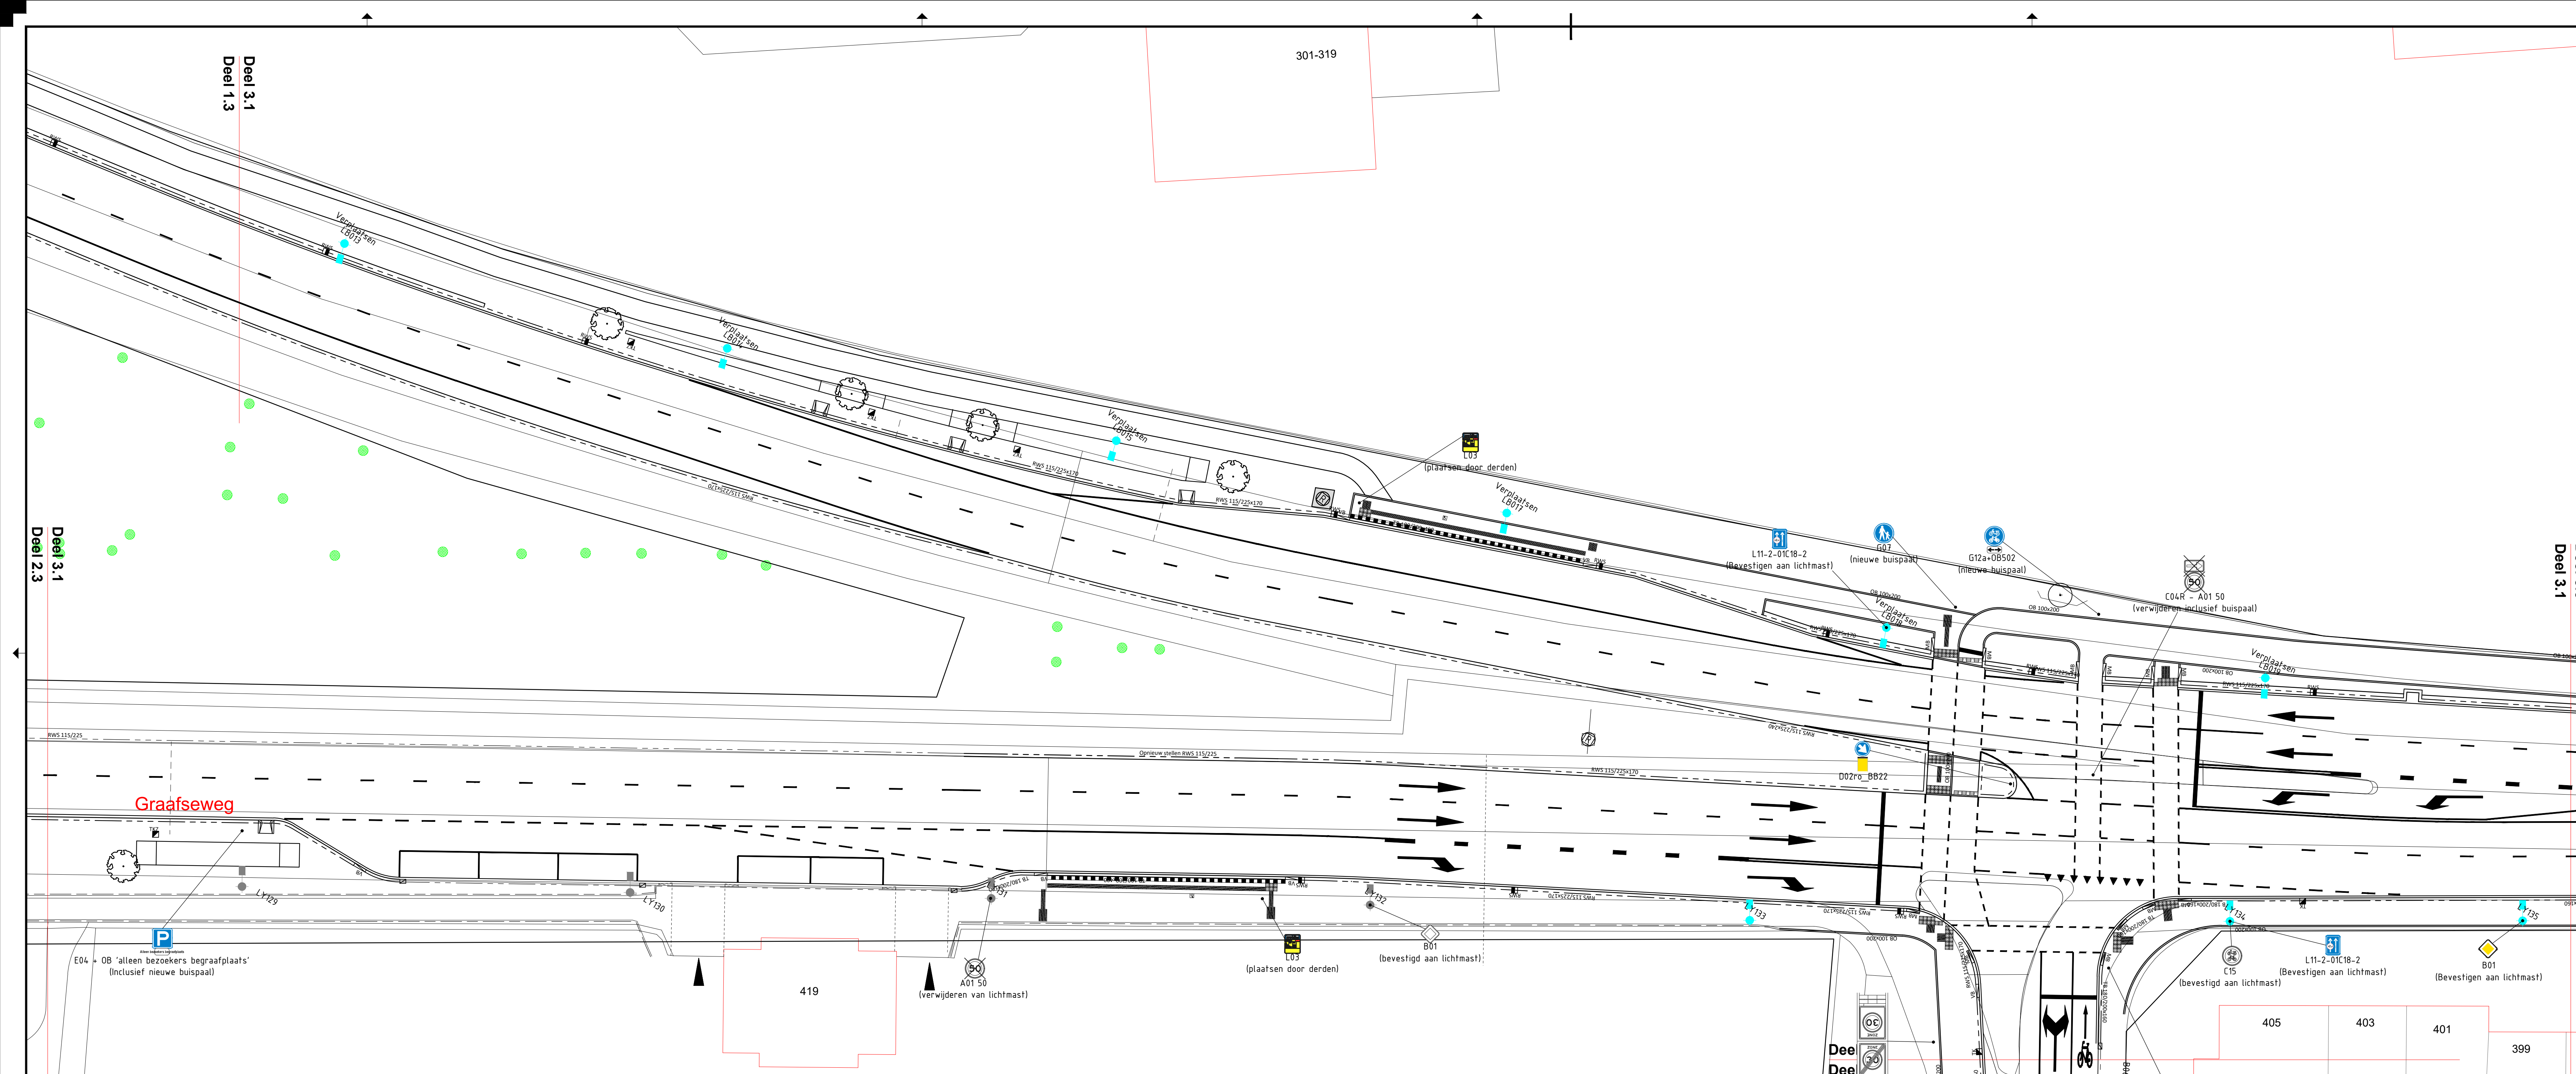

Situatie Deel 3.1

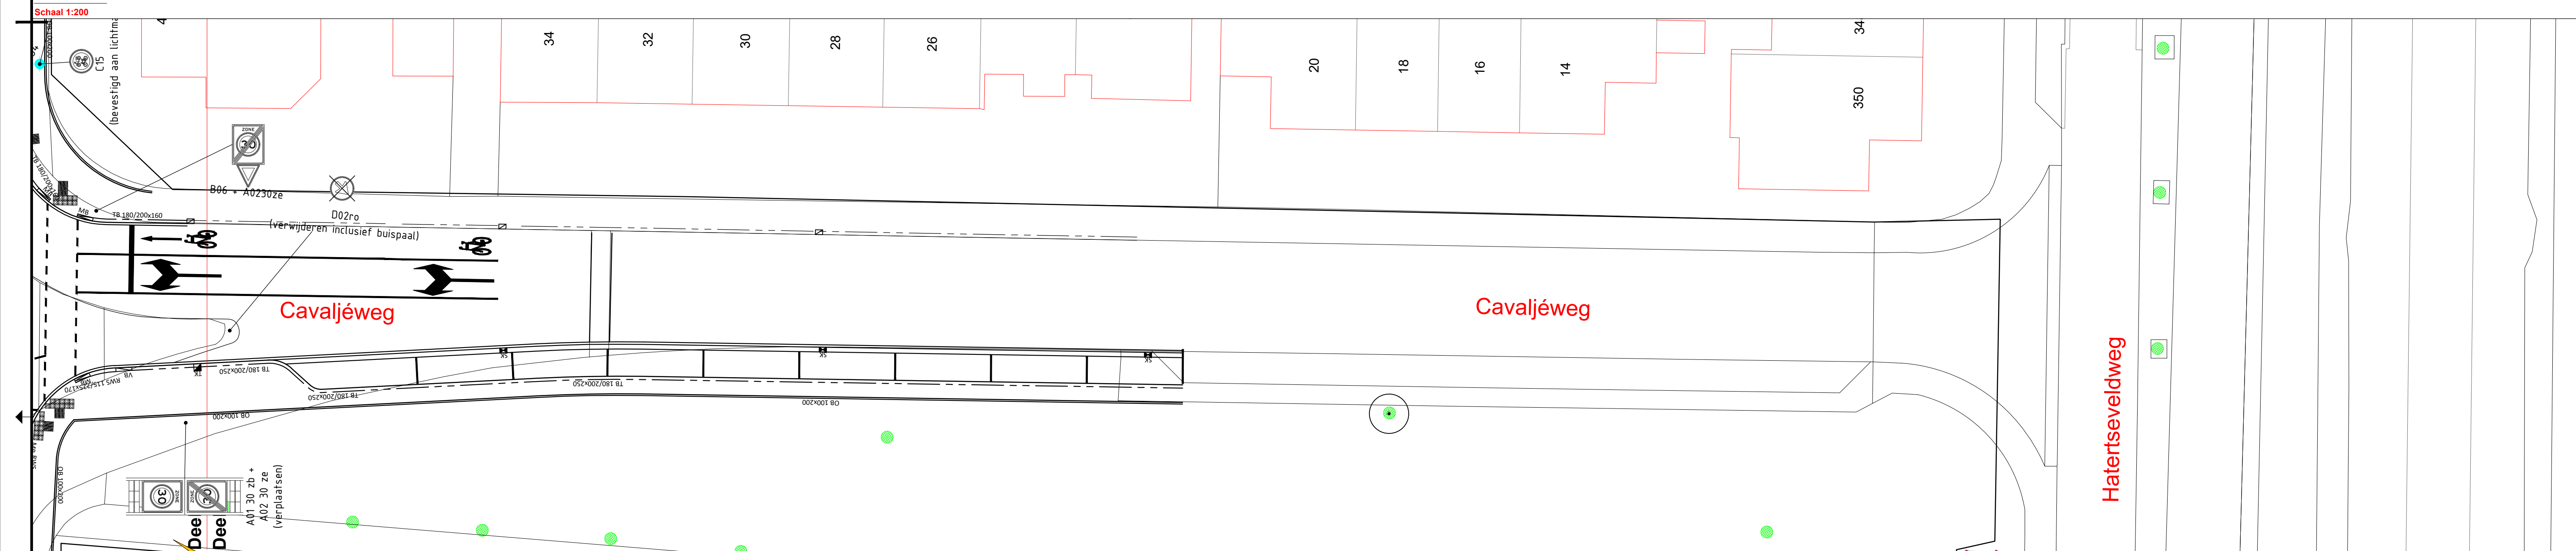

Situatie Deel 3.2

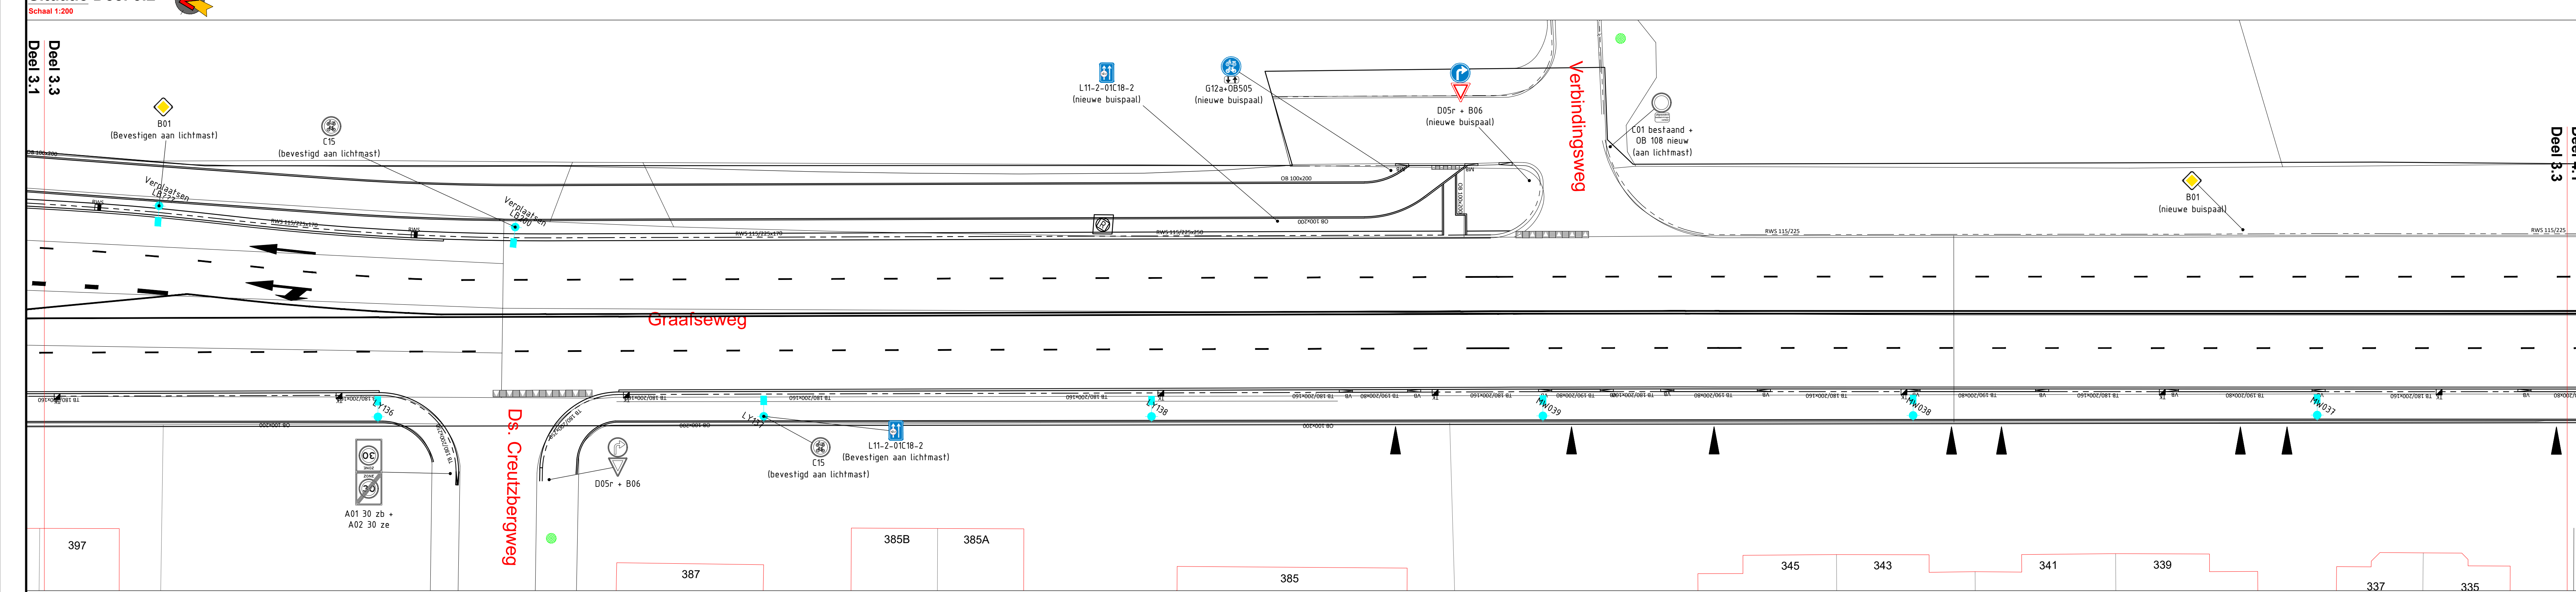


Situatie Deel 3.3




Legenda

- Markering en bebording
- Bestaande markering te handhaven
 - Nieuwe markering
 - Te verwijderen bebording
 - Te handhaven bebording (indien nodig verplaatsen)
 - Nieuw te leveren bebording en aanbrengen

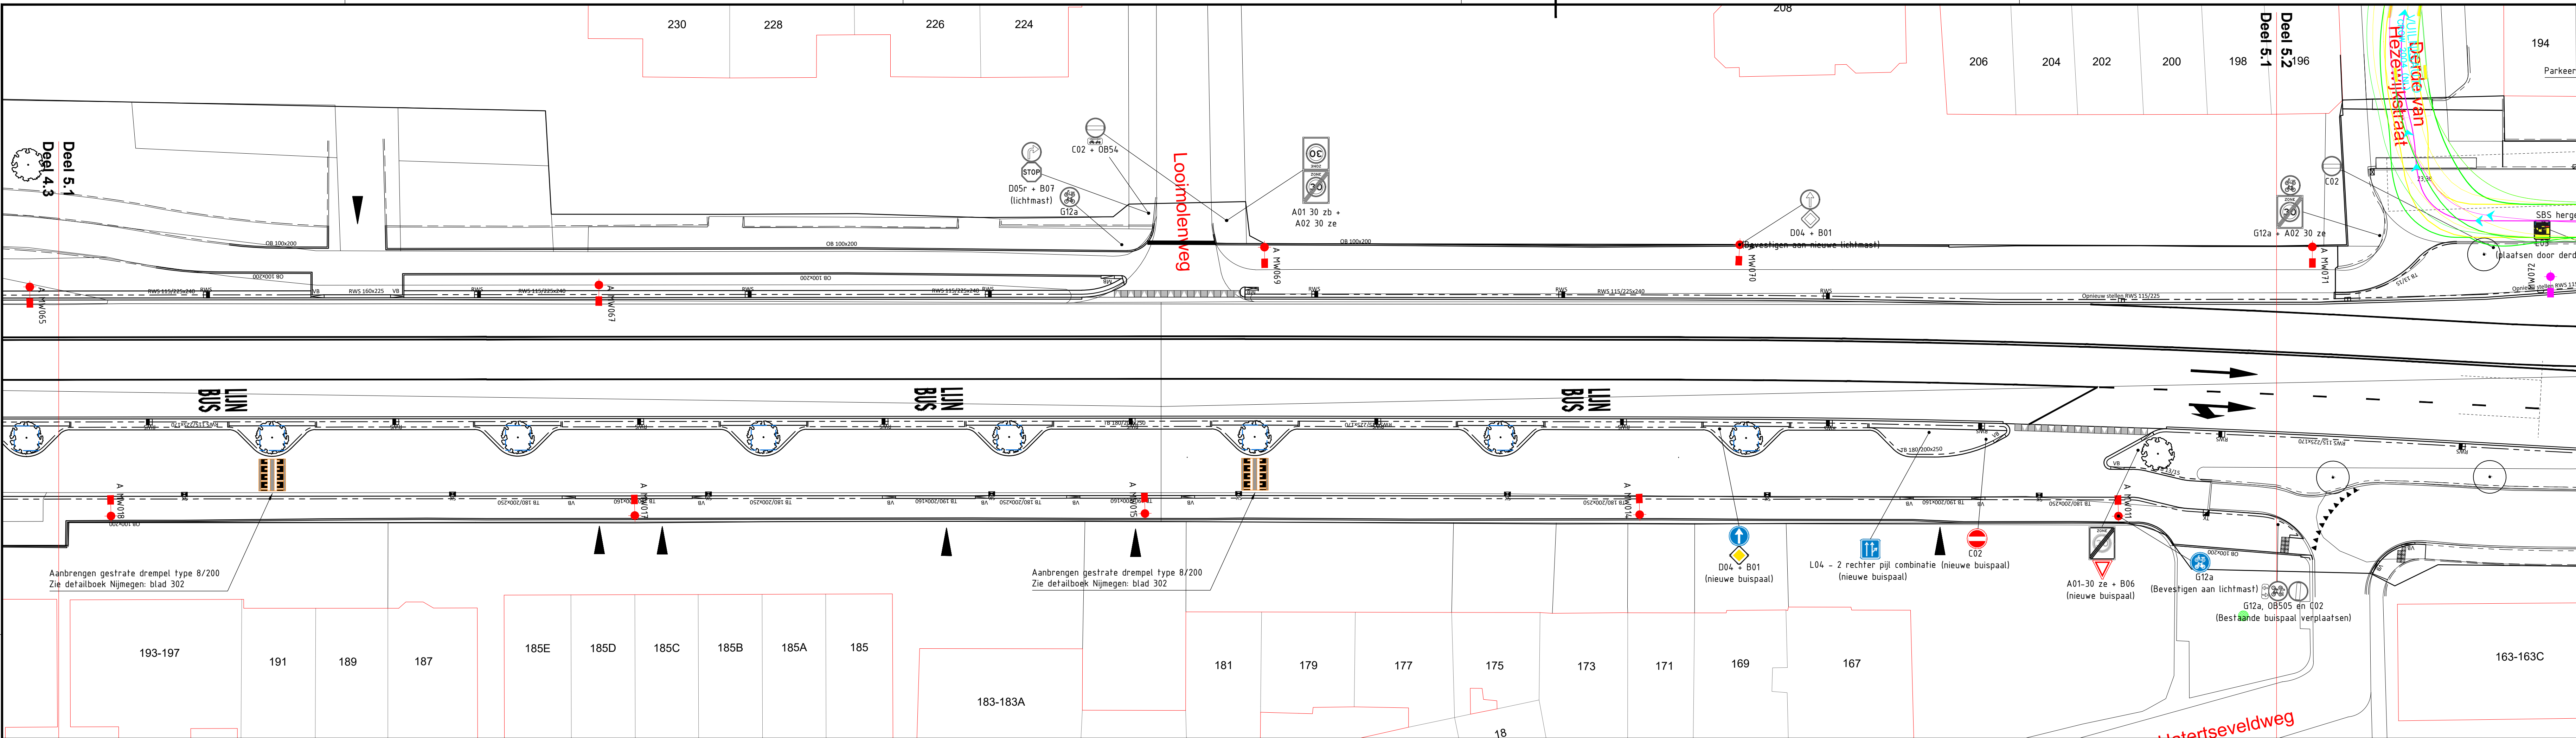



Situatie Deel 5.1

Schaal 1:200

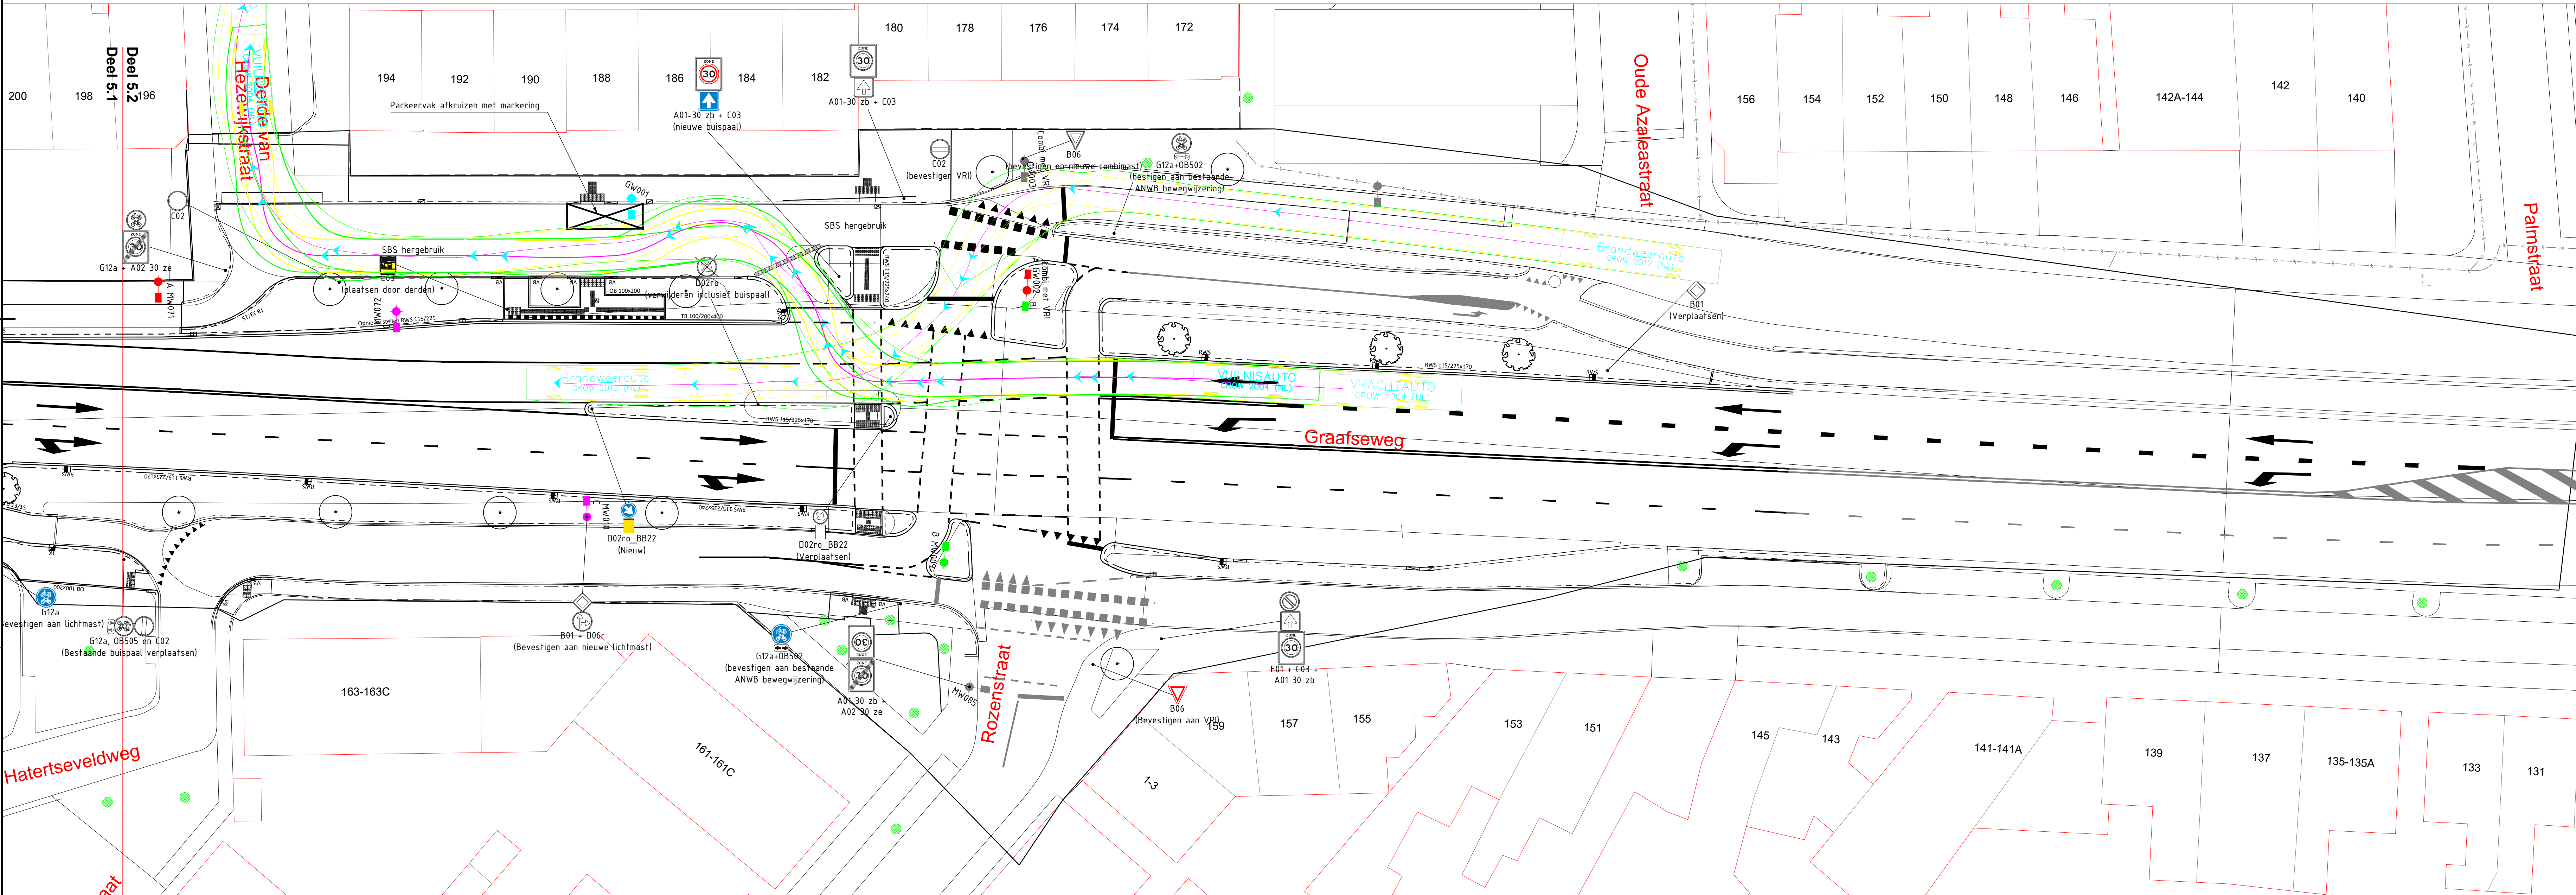

Situatie Deel 5.2

Schaal 1:200

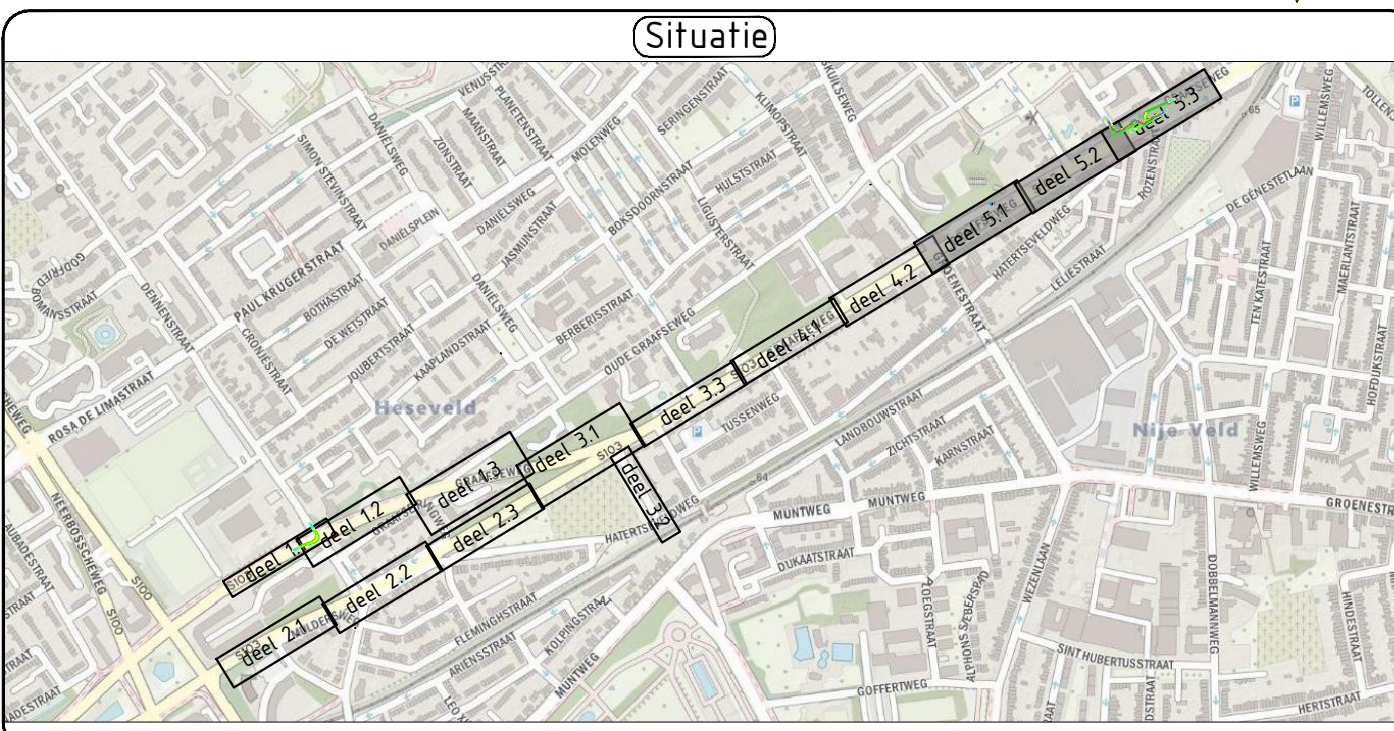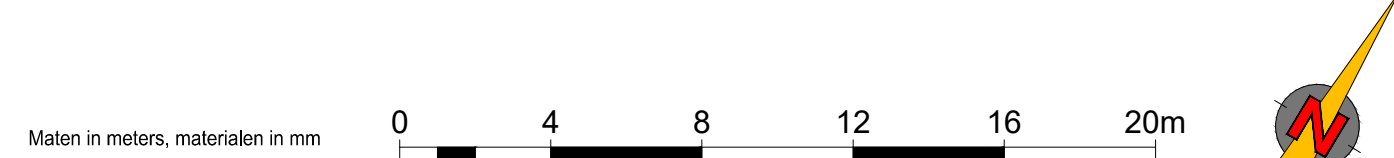

0.0	Opmerkingen John Dibbels, Terry Kuster en Breng verwerkt. T.b.v. HQR	H&M Koek	S. Willem	J. Dibbels	02-06-21
4.0	Aanpakken Rozenstraat aangevraagd (om beschikbare vrachtwagen)	H&M Koek	S. Willem	J. Dibbels	28-05-21
1.0	Opmerkingen Terry Kuster verwerkt t.b.v. uitvoering	H&M Koek	S. Willem	J. Dibbels	20-05-21
2.0	Opmerkingen Terry Kuster en Maurice van der Zanden verwerkt	H&M Koek	S. Willem	J. Dibbels	22-04-21
1.0	Bevallen versie	H&M Koek	S. Willem	J. Dibbels	13-04-21
Versie		Onderschrift	Get.	Get.	Datum



Onderhoud Asfalt- en markeringsbestek

Herinrichting Graafseweg

Markerings- en bebordingsplan

Uitvoerings ontwerp

Beoordelt bij

Blad

5 van 5

Formaat

A0

Schaal

1:200

Projectnummer

0220002

Contractnummer

2019-21

Status	Definitief	Versie	5.0	Tekeningnummer	0220002-D0420-U0-MaBe-5-5.0
--------	------------	--------	-----	----------------	-----------------------------