
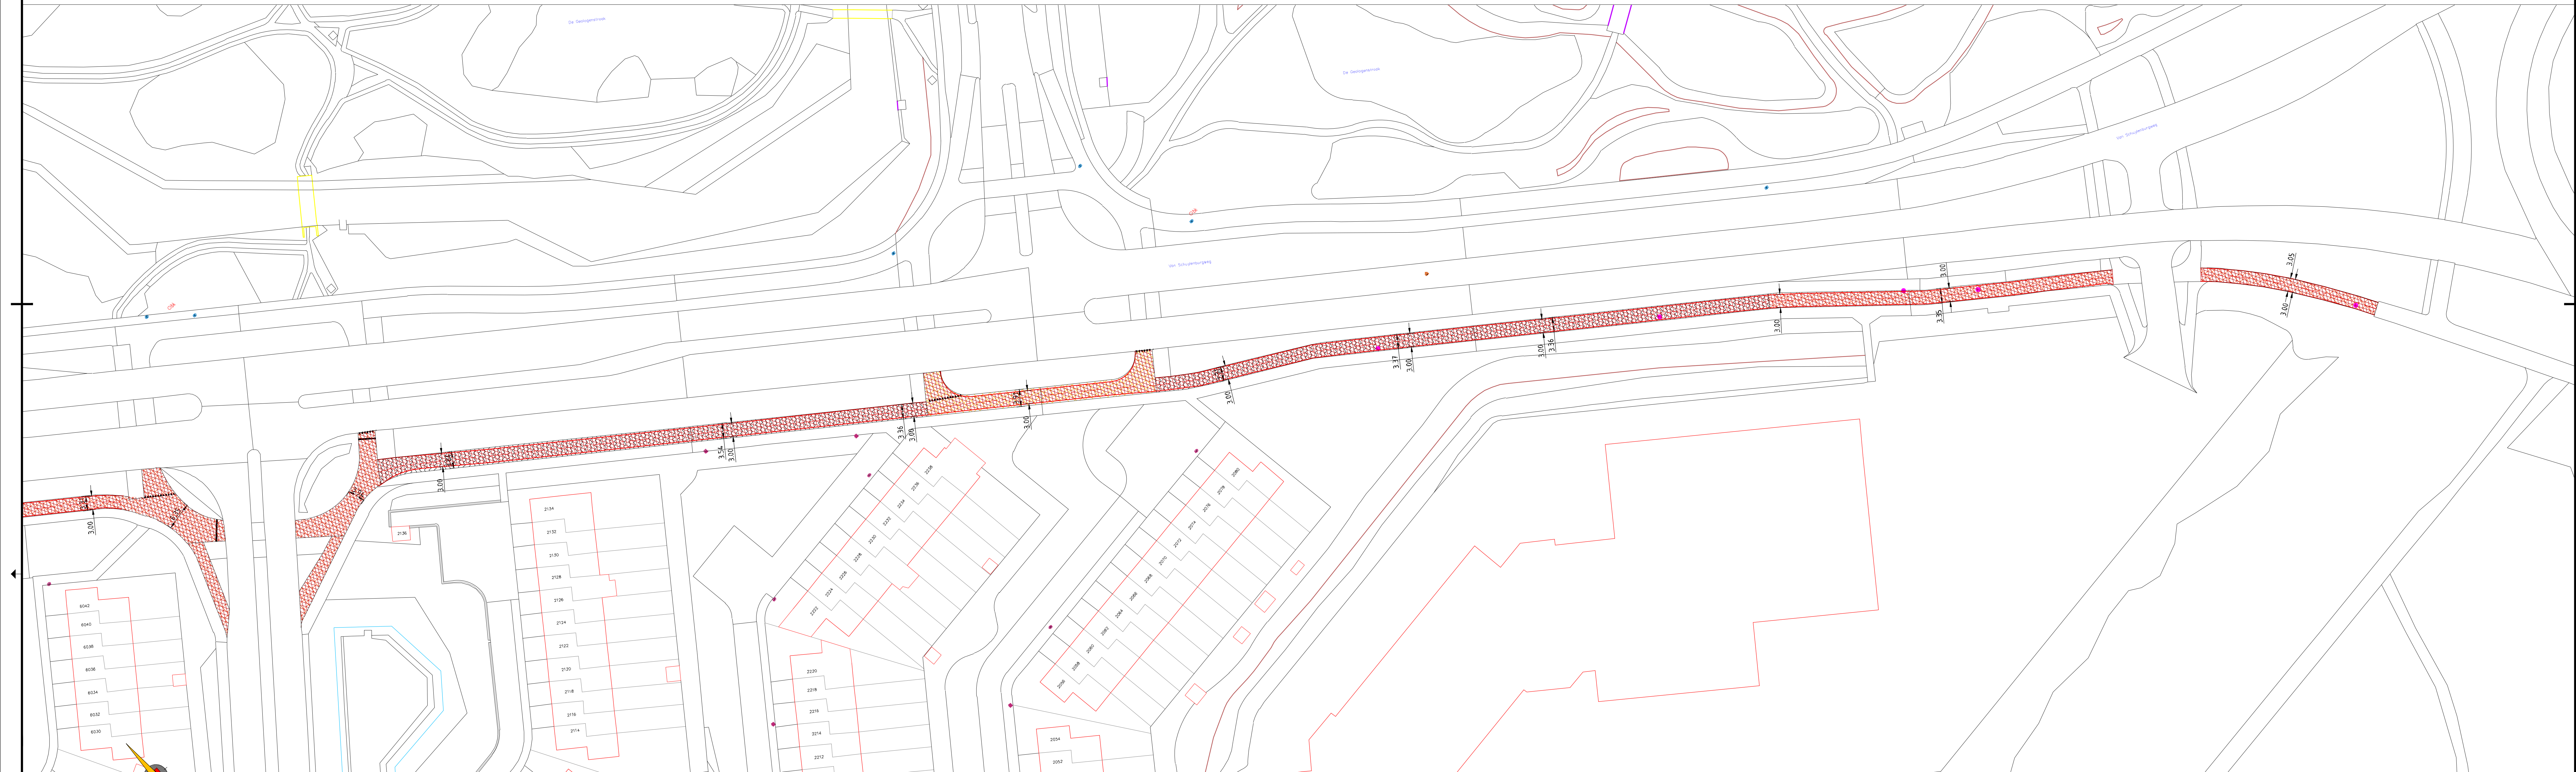
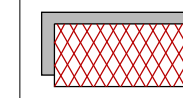
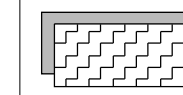
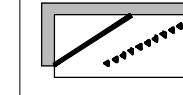
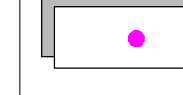
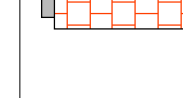



Situatie Deel 1
Schaal 1:500

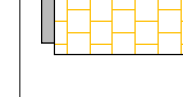

Situatie Deel 2
Schaal 1:500

Legenda

- Asfalt onderhoud van Schuylenburgweg**
-  Aanbrengen asfalt constructie fietspad rood (2970m²)
 - Profileren zandbed
 - Aanbrengen/profileren menggranulaat 0/31.5: 200mm
 - Aanbrengen AC 22 base CL-A: 70mm
 - Aanbrengen AC 11 Surf rood, 4% kleur, 30% IPR: 30mm
 -  Opbreken asfalt constructie fietspad (840m²)
 - Opbreken bestaande asfalt constructie: 10mm
 -  Aanbrengen markering
 -  Inspectieputrand (5 stuks)
Aanbrengen d.m.v. GBS methode
 -  Opbreken rode tegels (2045m²)
 - Opbreken en afvoeren rode tegels 300x300x40mm
 - Ontgraven zandbed 220mm
 -  Opbreken gele tegels (270m²)
 - Opbreken en afvoeren gele tegels 300x300x45mm
 - Ontgraven zandbed 235mm

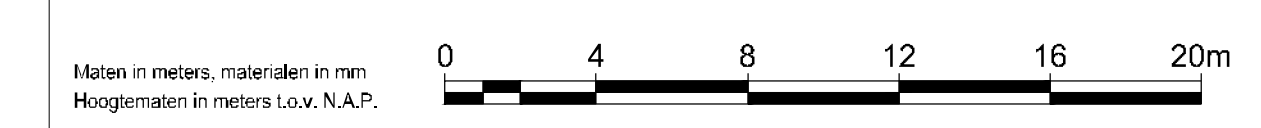

Stuk	Beschrijving	Uitvoerder	Start	Stop
3.0	Breidschild rijstrook fietspad uitgraven naar 3.0m en dubbel coverstrate laagzand	H. de Koning, S. Willems, S. J. B. B. B.	26-05-22	
2.0	Opbreken overleg 18-01-22 overstelt	H. de Koning, S. Willems, E. B. B. B.	19-05-22	
1.0	Executie versie	H. de Koning, S. Willems, E. B. B. B.	10-01-21	
Versie	Oorspronkelijk	Get.	Gepl.	Datum



van gelder



Nijmegen

Onderhoud Asfalt- en markeringsbestek
Deelopdracht 511 van Schuylenburgweg
Overzichtstekening

Beoordelt bij:
Blad 1 van 1
Functie: AD
Schied: 1500
Projectnummer: 0222002
Uitvoerdatum: 2019-21