Schets 2

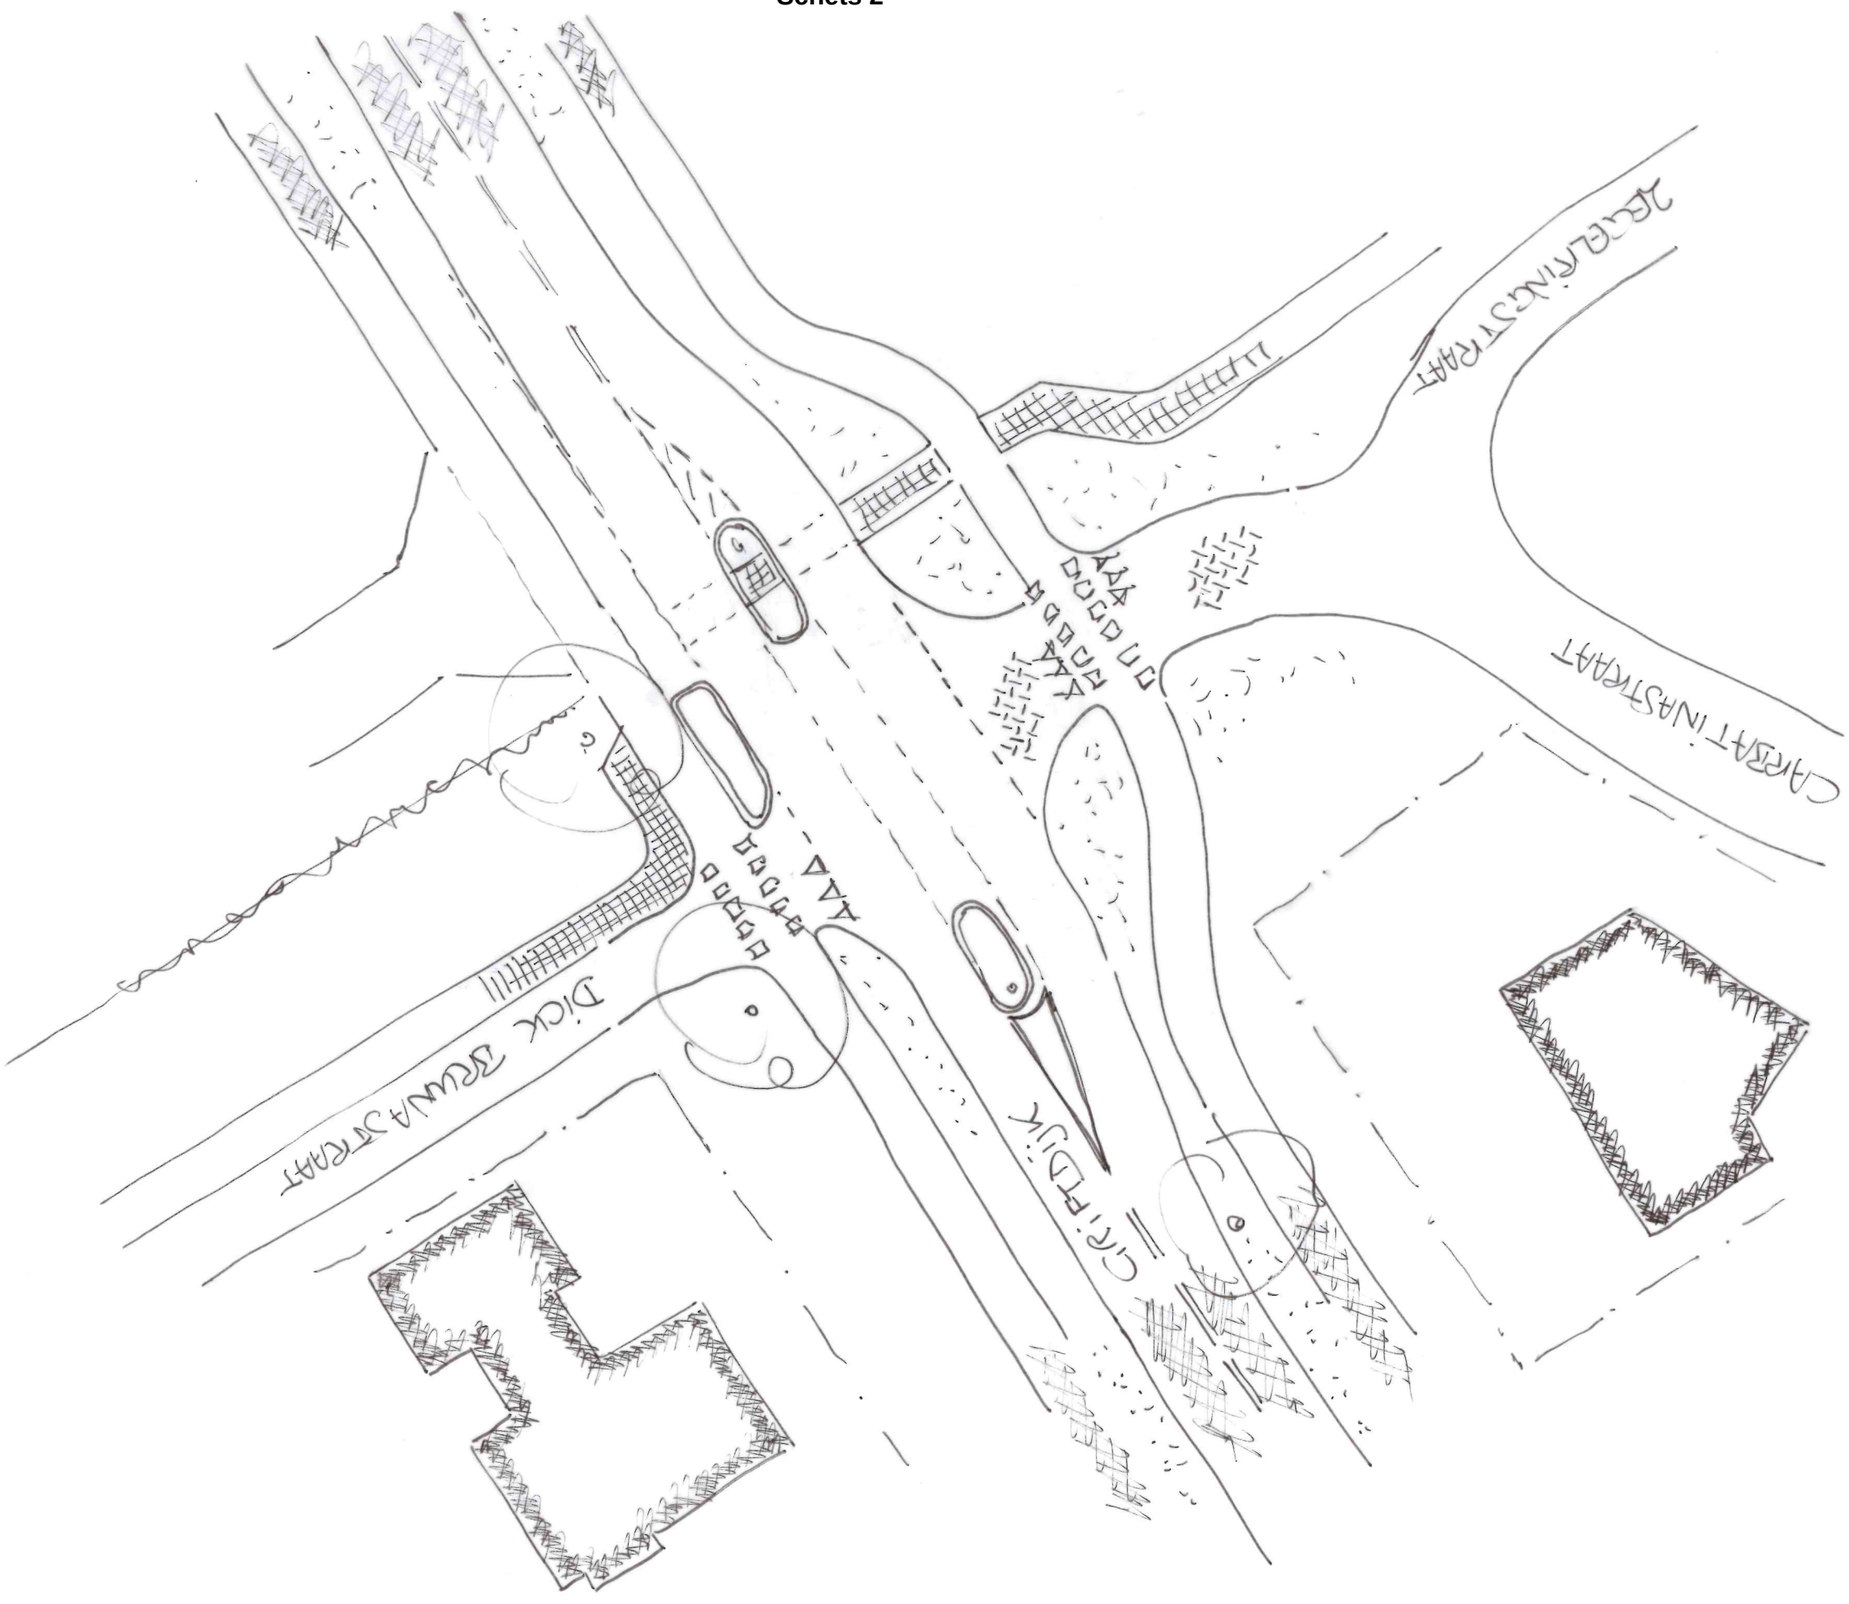
Griftdijk
