



Situatie Deel 1
Schaal 1:500

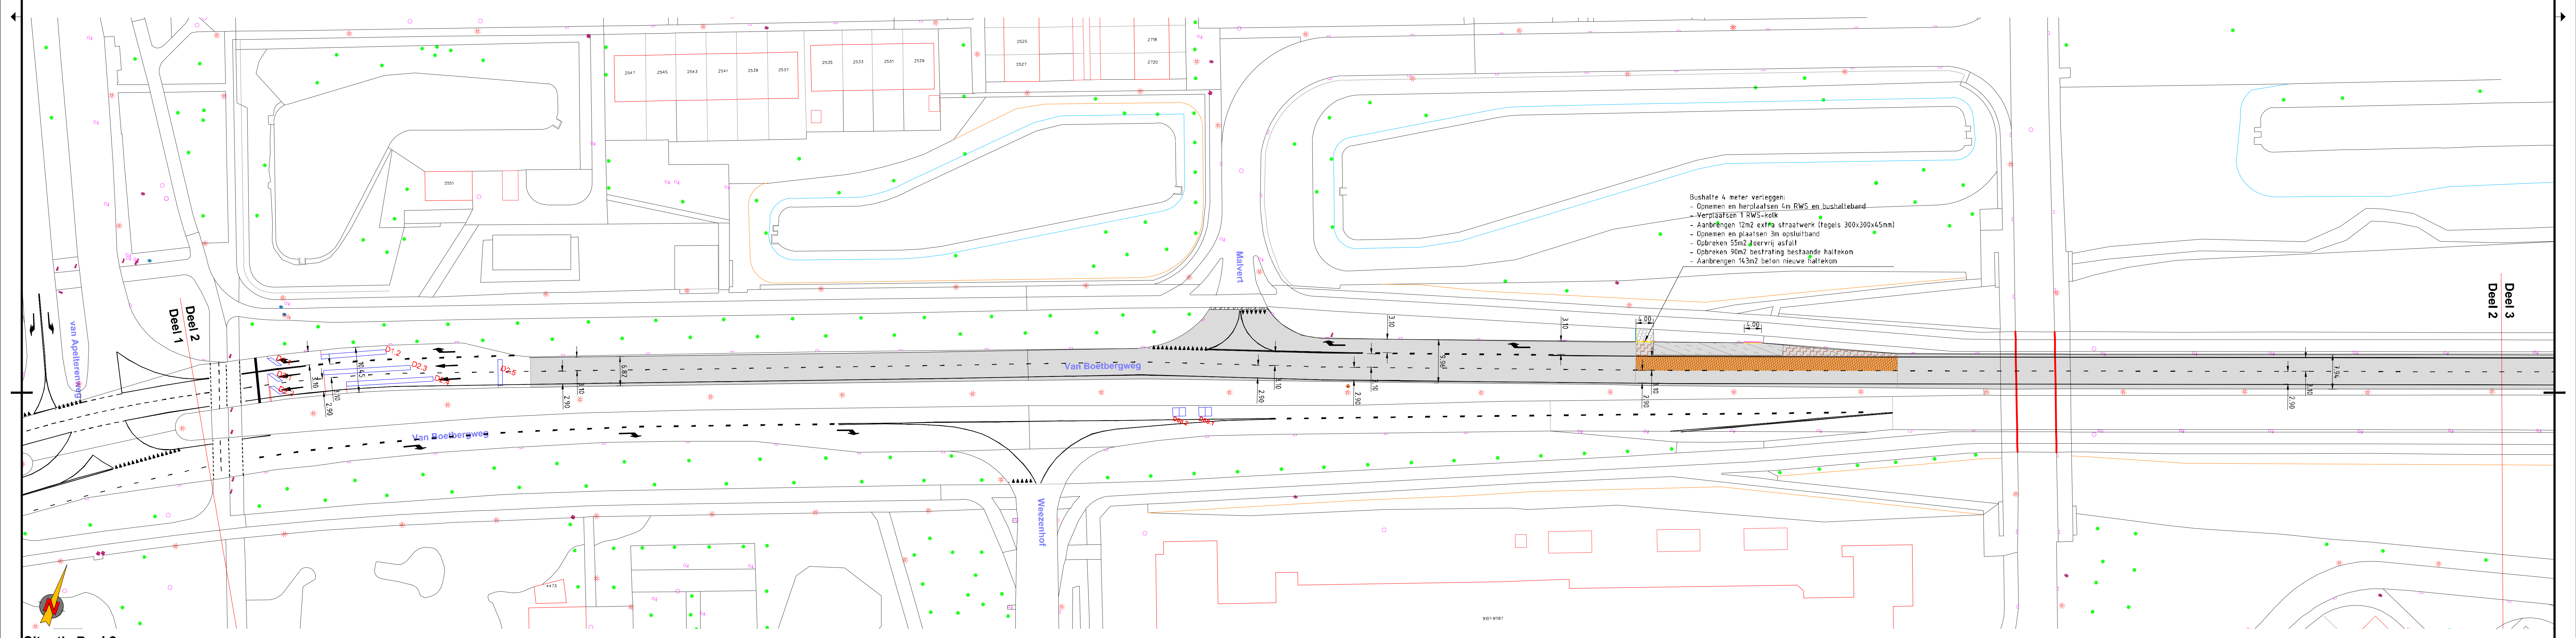



Situatie Deel 2
Schaal 1:500

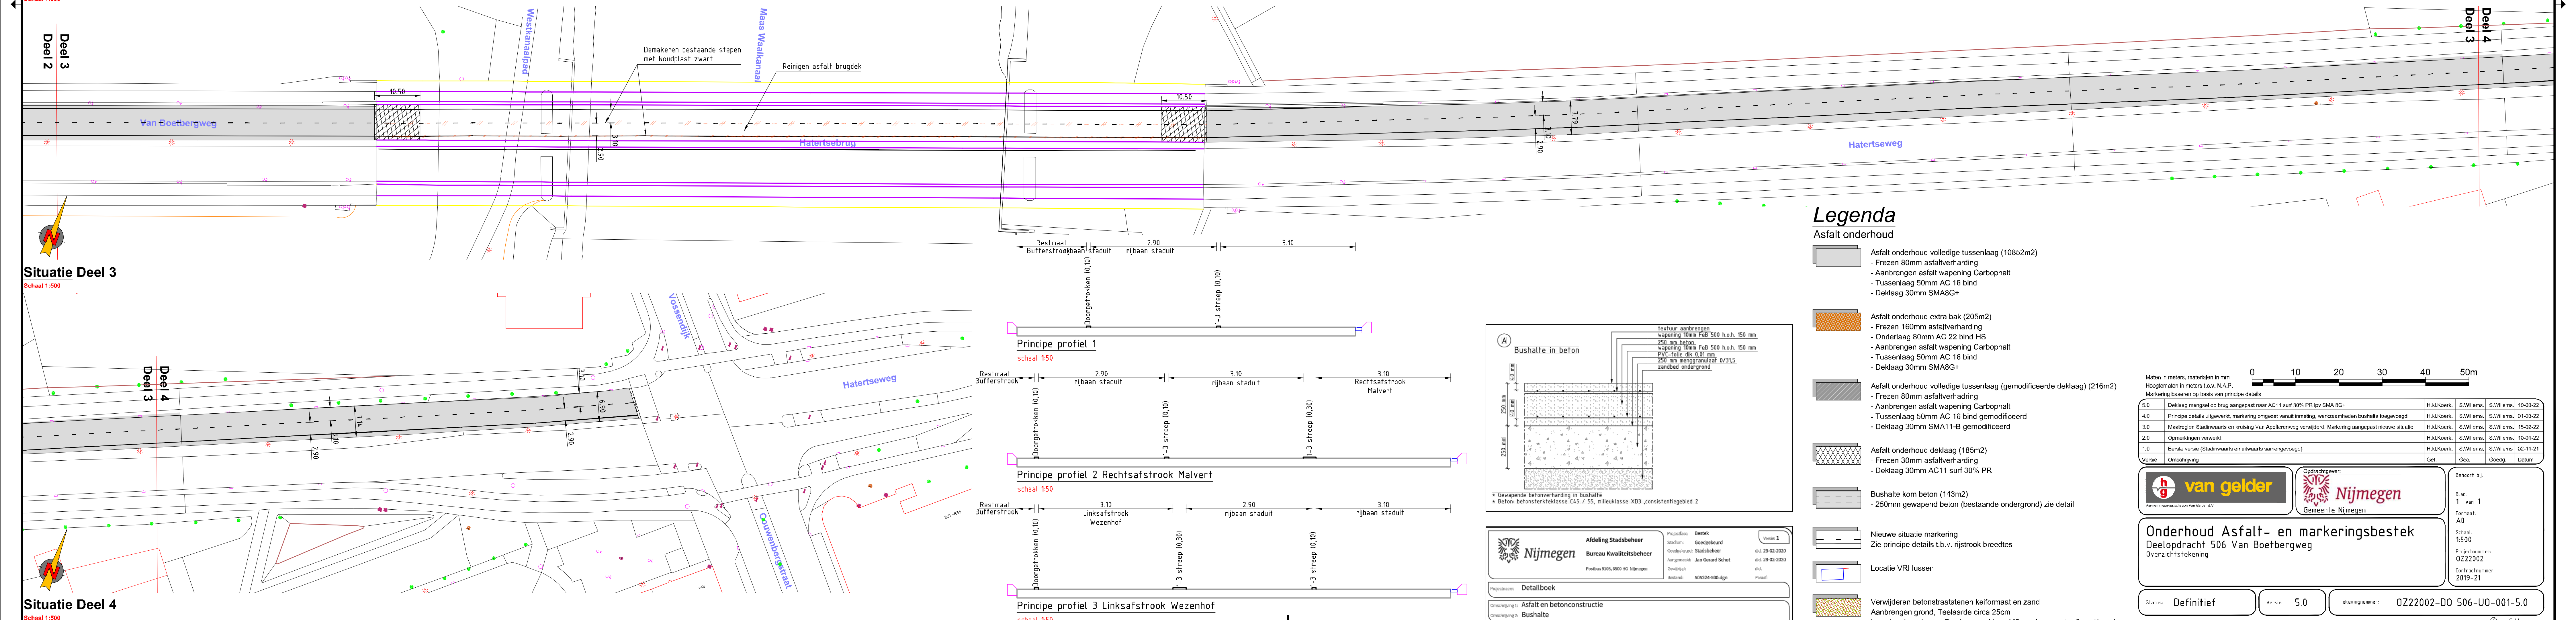

Situatie Deel 3
Schaal 1:500


Situatie Deel 4
Schaal 1:500

Bushalte 4 meter verleggen:
 - Aanbrengen 143m2 beton nieuwe haltekom

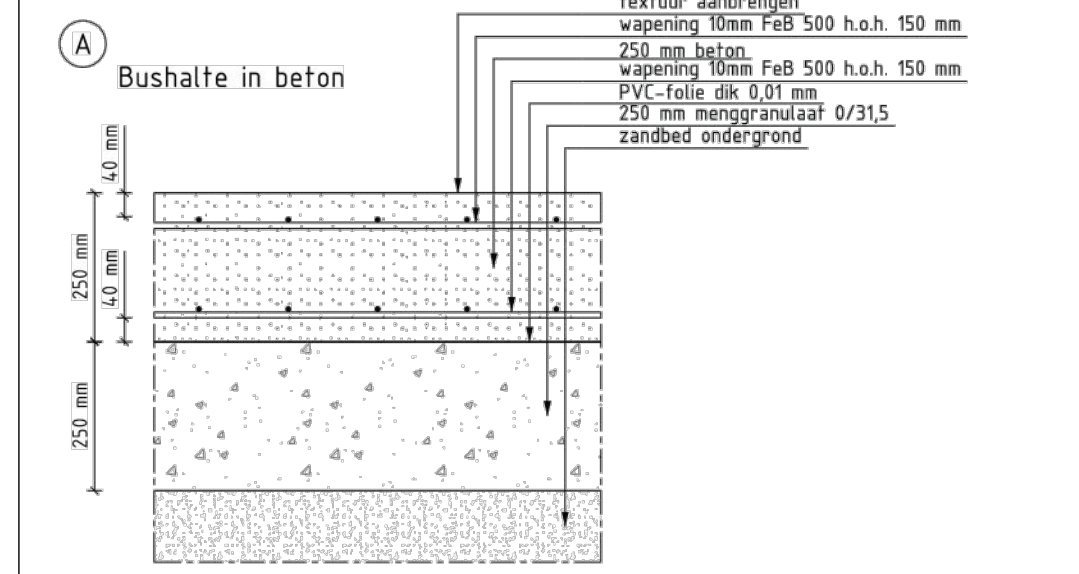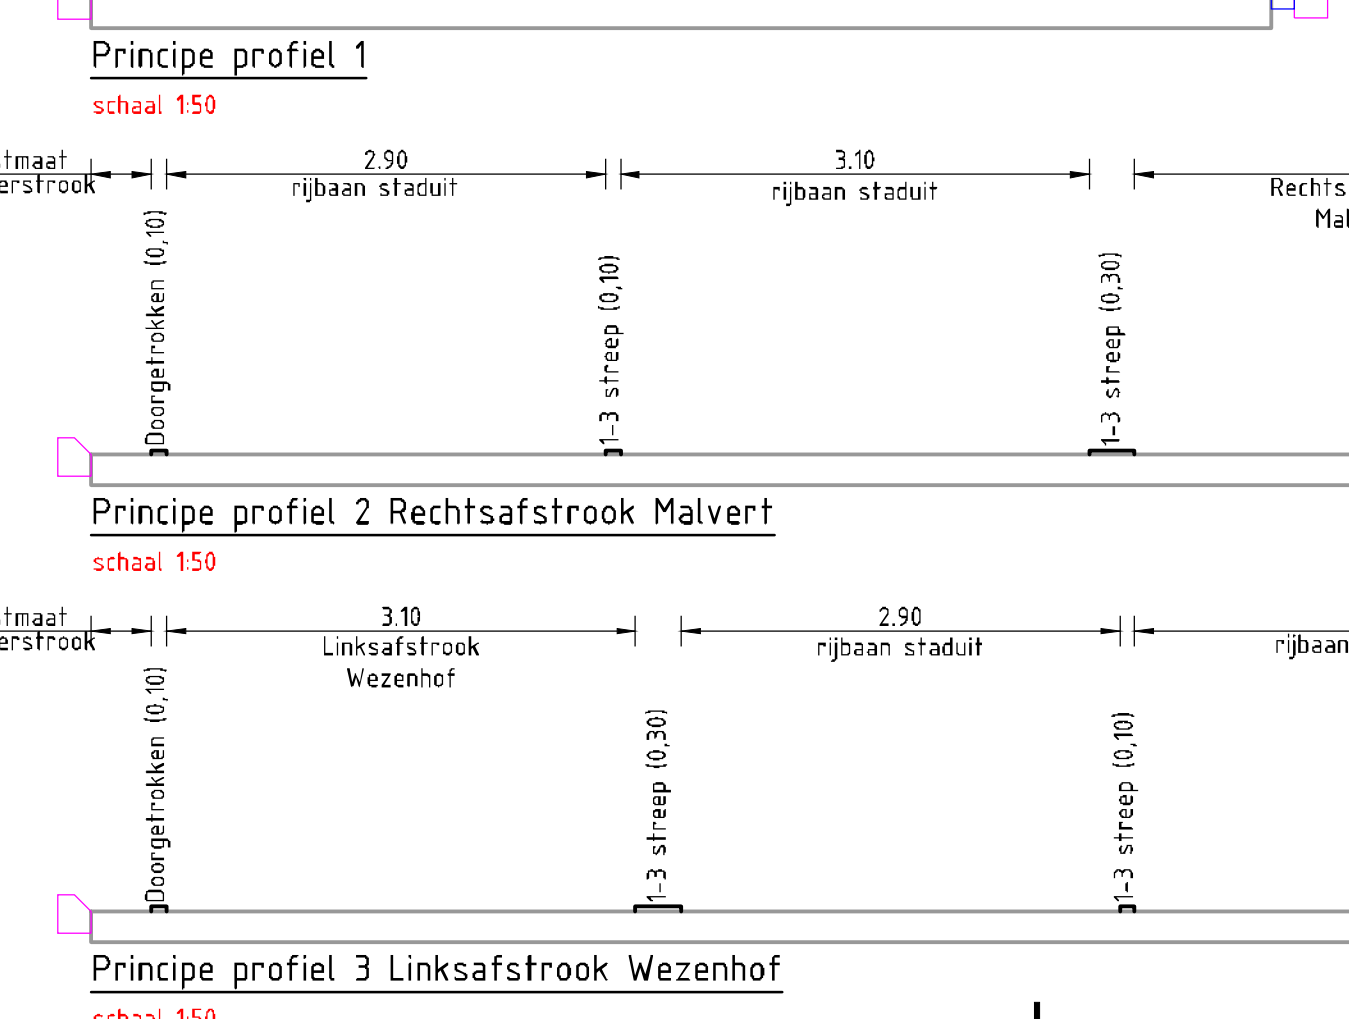

Legenda

- Asfalt onderhoud**
- Asfalt onderhoud volledige tussenlaag (10852m²)
 - Freen 80mm asfaltverharding
 - Aanbrengen asfalt wapening Carbophalt
 - Tussenlaag 50mm AC 16 bind
 - Deklaag 30mm SMA8G+
 - Asfalt onderhoud extra bak (205m²)
 - Onderlaag 80mm AC 22 bind HS
 - Aanbrengen asfalt wapening Carbophalt
 - Tussenlaag 50mm AC 16 bind
 - Deklaag 30mm SMA8G+
 - Asfalt onderhoud volledige tussenlaag (gemodificeerde deklaag) (216m²)
 - Freen 80mm asfaltverharding
 - Aanbrengen asfalt wapening Carbophalt
 - Tussenlaag 50mm AC 16 bind gemodificeerd
 - Deklaag 30mm SMA11-B gemodificeerd
 - Asfalt onderhoud deklaag (185m²)
 - Freen 30mm asfaltverharding
 - Deklaag 30mm AC11 surf 30% PR
 - Bushalte kom beton (143m²)
 - 250mm gewapend beton (bestaande ondergrond) zie detail
 - Nieuwe situatie markering
 - Zie principe details t.b.v. rijstrook breedtes
 - Locatie VRI lussen
 - Verwijderen betonstraatsloten ke/foormaai en zand
 - Aanbrengen grond, 1 teelaarde circa 25cm

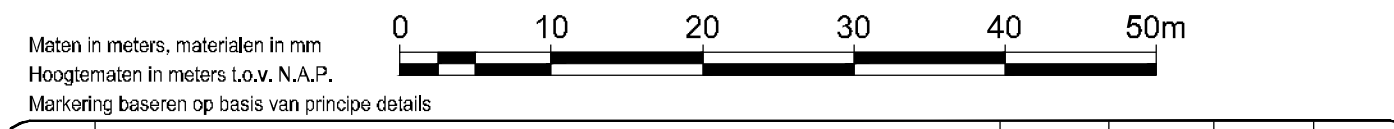


van gelder **Nijmegen**
 Gemeente Nijmegen

Onderhoud Asfalt- en markeringsbestek
 Deelopdracht 506 Van Boetbergweg
 Overzichtstekening

--------	------------	------	-----	----------------	------------------------

Nijmegen
 Afdeling Stadsbeheer
 Bureau Kwaliteitsbeheer
 Projectleider: Beek
 Tekenaar: Grootenboer
 Controleur: Stadhouders
 Aangemeten: Jan Gerard Schel
