



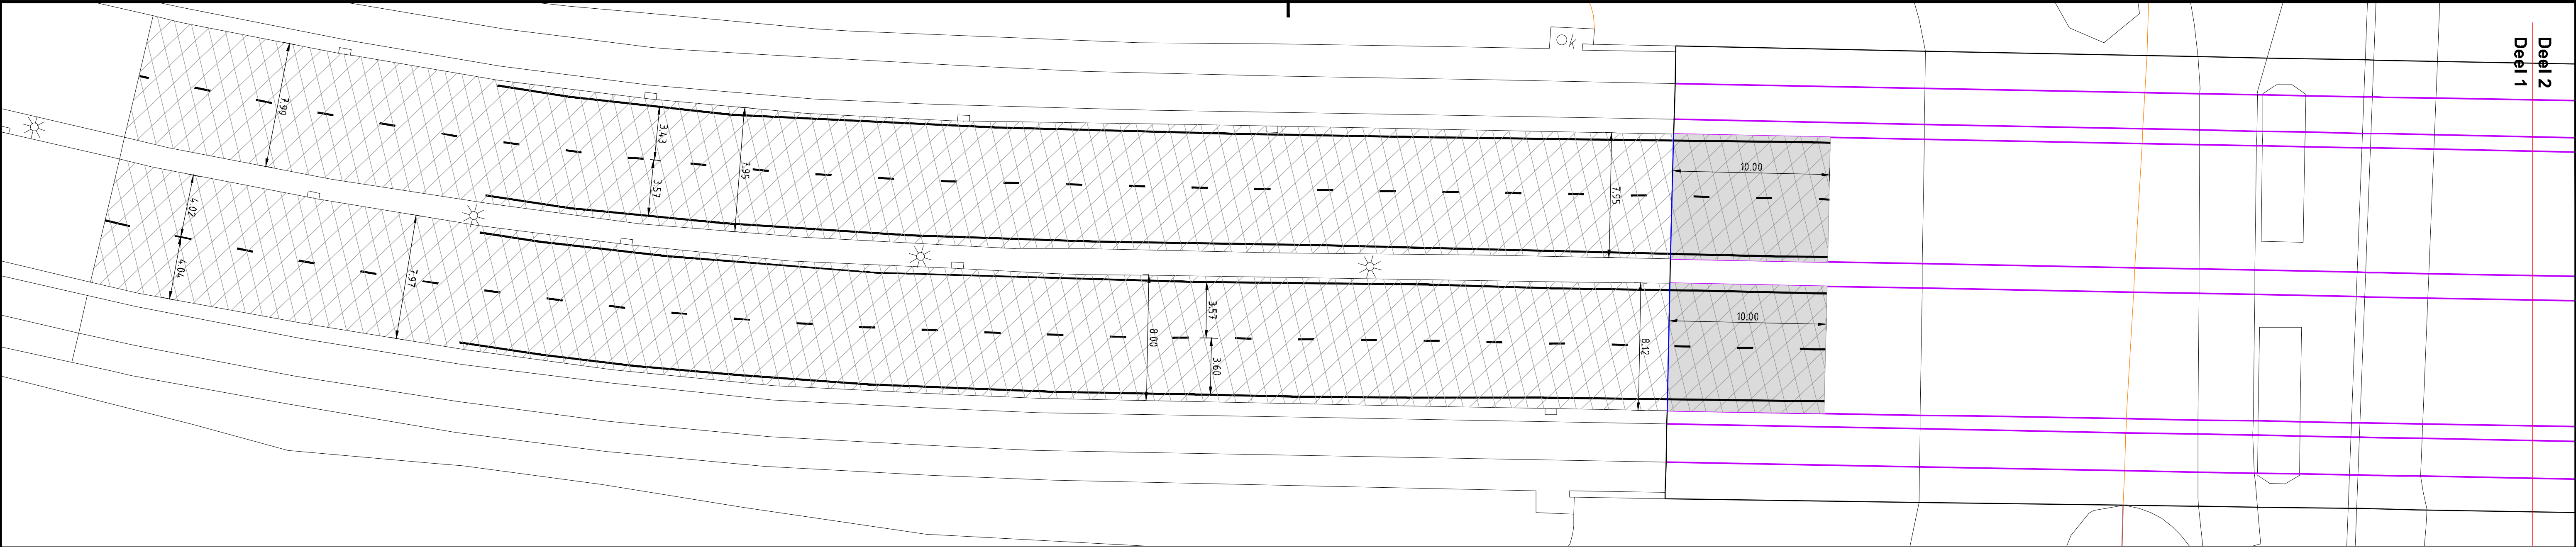


Situatie Deel 1

Schaal 1:200

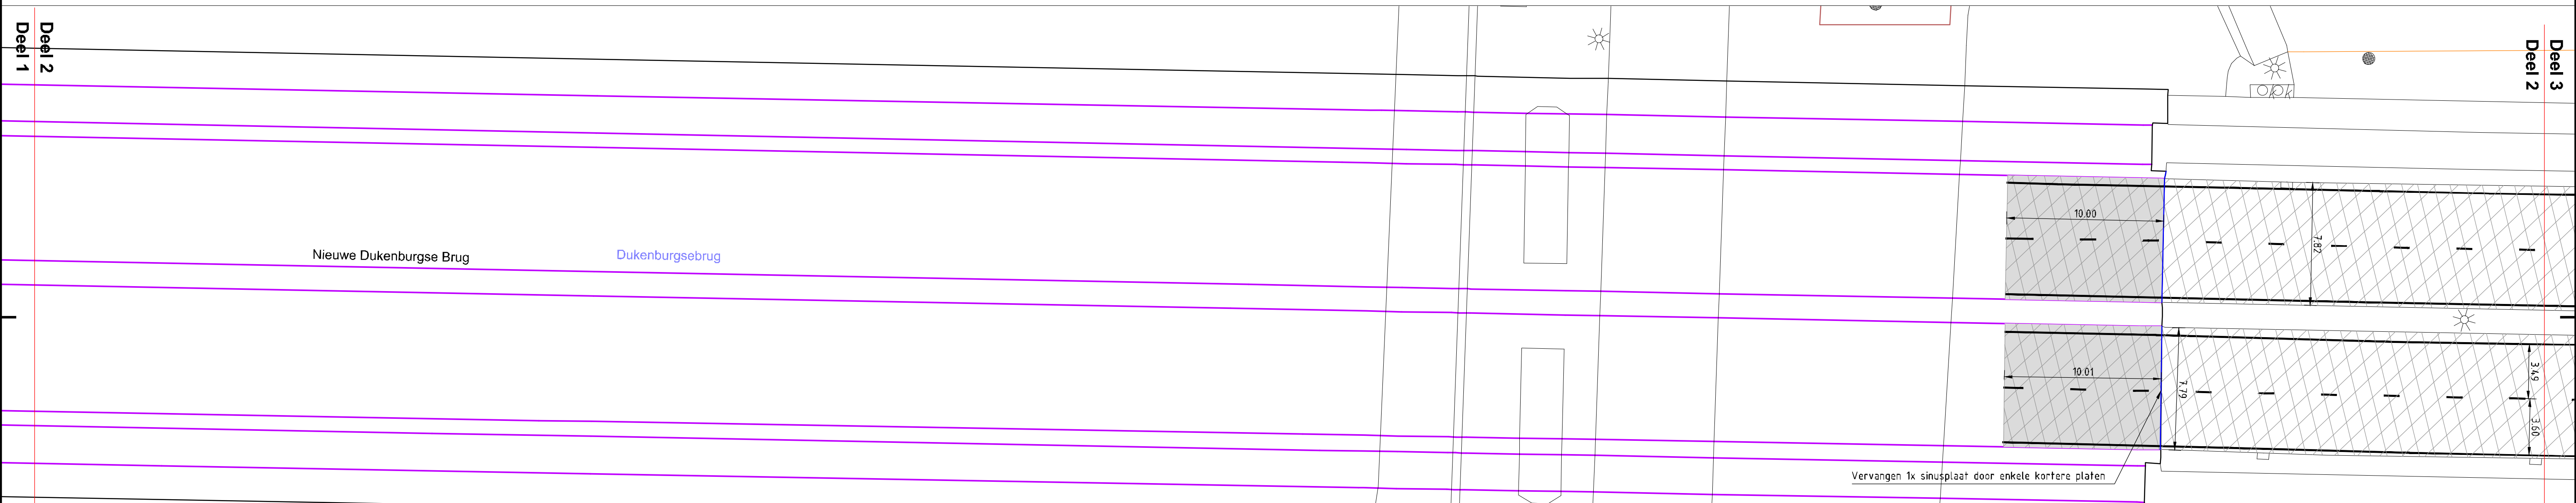

Situatie Deel 2

Schaal 1:200

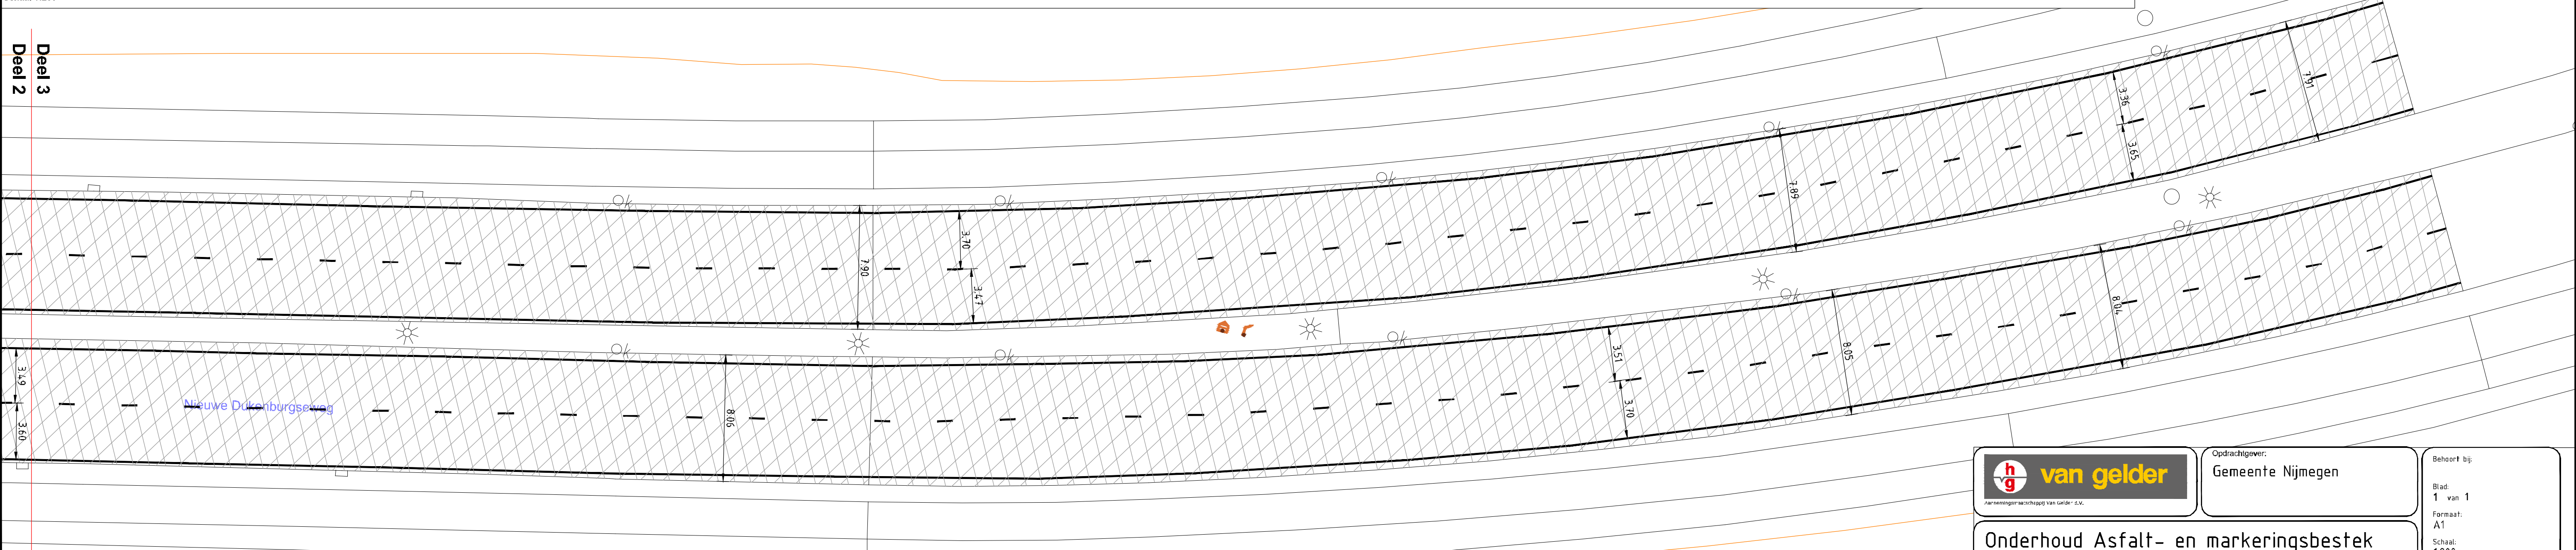

Situatie Deel 3


Schaal 1:200

Legenda

Asfalt onderhoud Nieuwe Dukenburgseweg viaduct

- Asfalt onderhoud deklaag (4430m2):
 - Frezen 30mm asfaltverharding
 - Aanbrengen deklaag SMA 8G+ 30mm

- Asfalt onderhoud deklaag (320m2):
 - Frezen 30mm asfaltverharding
 - Aanbrengen deklaag AC11 surf 30% PR 0

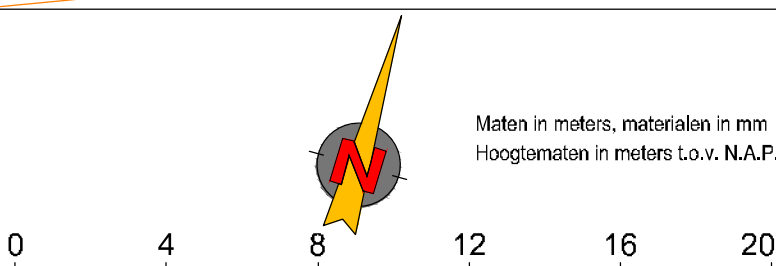

Maten in meters, materialen in mm
Hoogtematen in meters Lo.v. N.A.P.



Opdrachtgever:
Gemeente Nijmegen

Onderhoud Asfalt- en markeringsbestek
Deelopdracht 520 Nieuwe Dukenburgseweg viaduct
Overzichtstekening

Status: Definitief

Versie: 2.0

Tekeningnummer: OZZ2002-DO 520-U0-001-2.0

Behoort bij:

Blad:
1 van 1
Formaat:
A1
Schaal:
1:200
Projectnummer:
OZZ2002
Contractnummer:
2019-21

van Gelder