



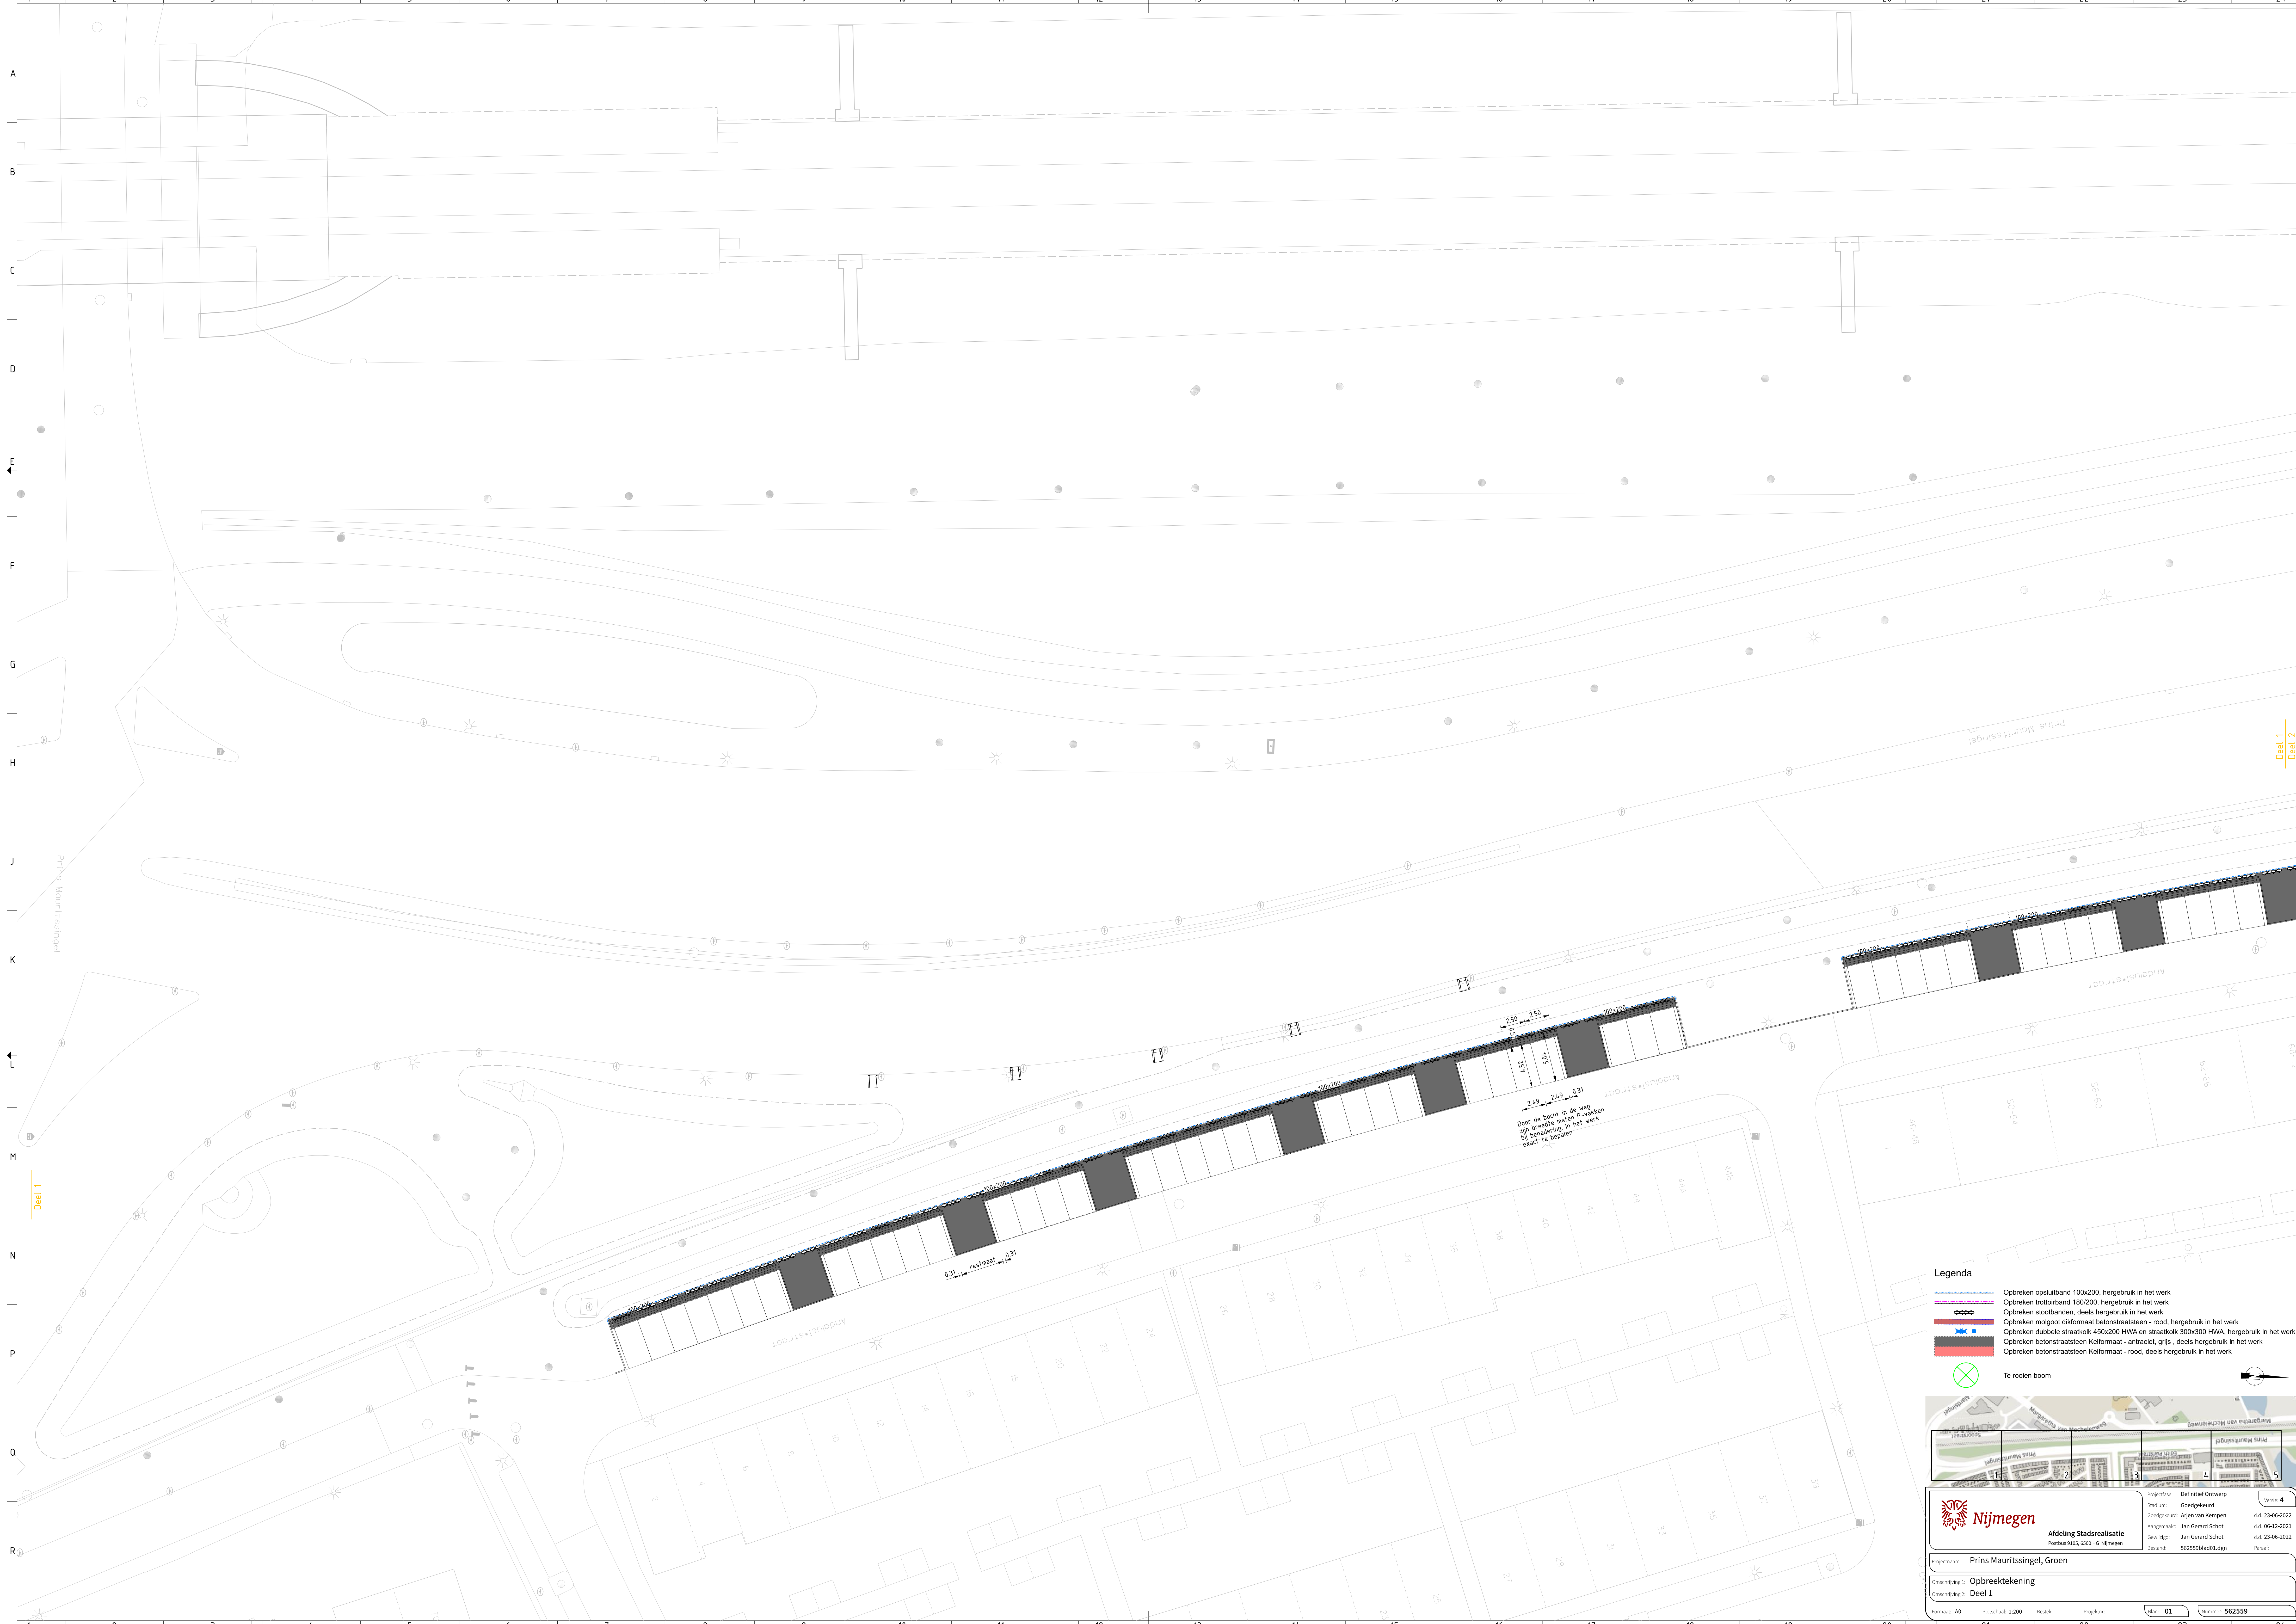

Legenda

- Opbreken opsluitband 100x200, hergebruik in het werk
- Opbreken trottoirband 100x200, hergebruik in het werk
- Opbreken stootbanden, deels hergebruik in het werk
- Opbreken molgoot dikformaat betonstraatsteen - rood, hergebruik in het werk
- Opbreken dubbele straatkolk 450x200 HWA en straatkolk 300x300 HWA, hergebruik in het werk
- Opbreken betonstraatsteen Keilformaat - antraciet, grjs, deels hergebruik in het werk
- Opbreken betonstraatsteen Keilformaat - rood, deels hergebruik in het werk
- Te roeien boom

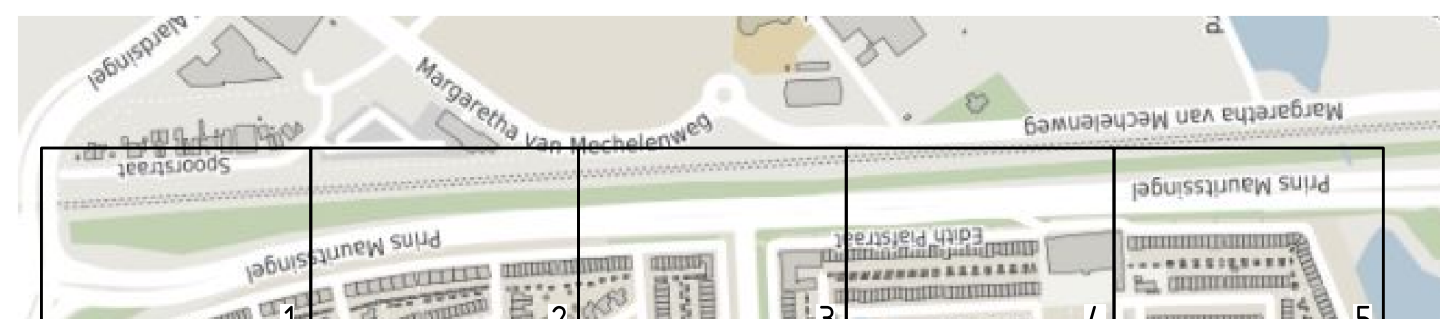

Nijmegen
Afdeling Stadsrealisatie
Postbus 9165, 6500 HG Nijmegen

Projectfase: Definitief Ontwerp
Stadium: Goedgekeurd
Goedgekeurd: Jeroen van Kempen
Aangemaakt: Jan Gerard Schot
Gewijzigd: Jan Gerard Schot
Bekend: 562559b0ad01.dgn
Versie: 4
D.d.: 23-06-2022
D.d.: 06-12-2021
D.d.: 23-06-2022
P.waaf:

Projectnaam: Prins Mauritsingel, Groen
Omschrijving 1: Opbreketekening
Omschrijving 2: Deel 1
Formaat: A0
Plotschaal: 1:200
Bodem: Projector
Bladz.: 01
Nummer: 562559