



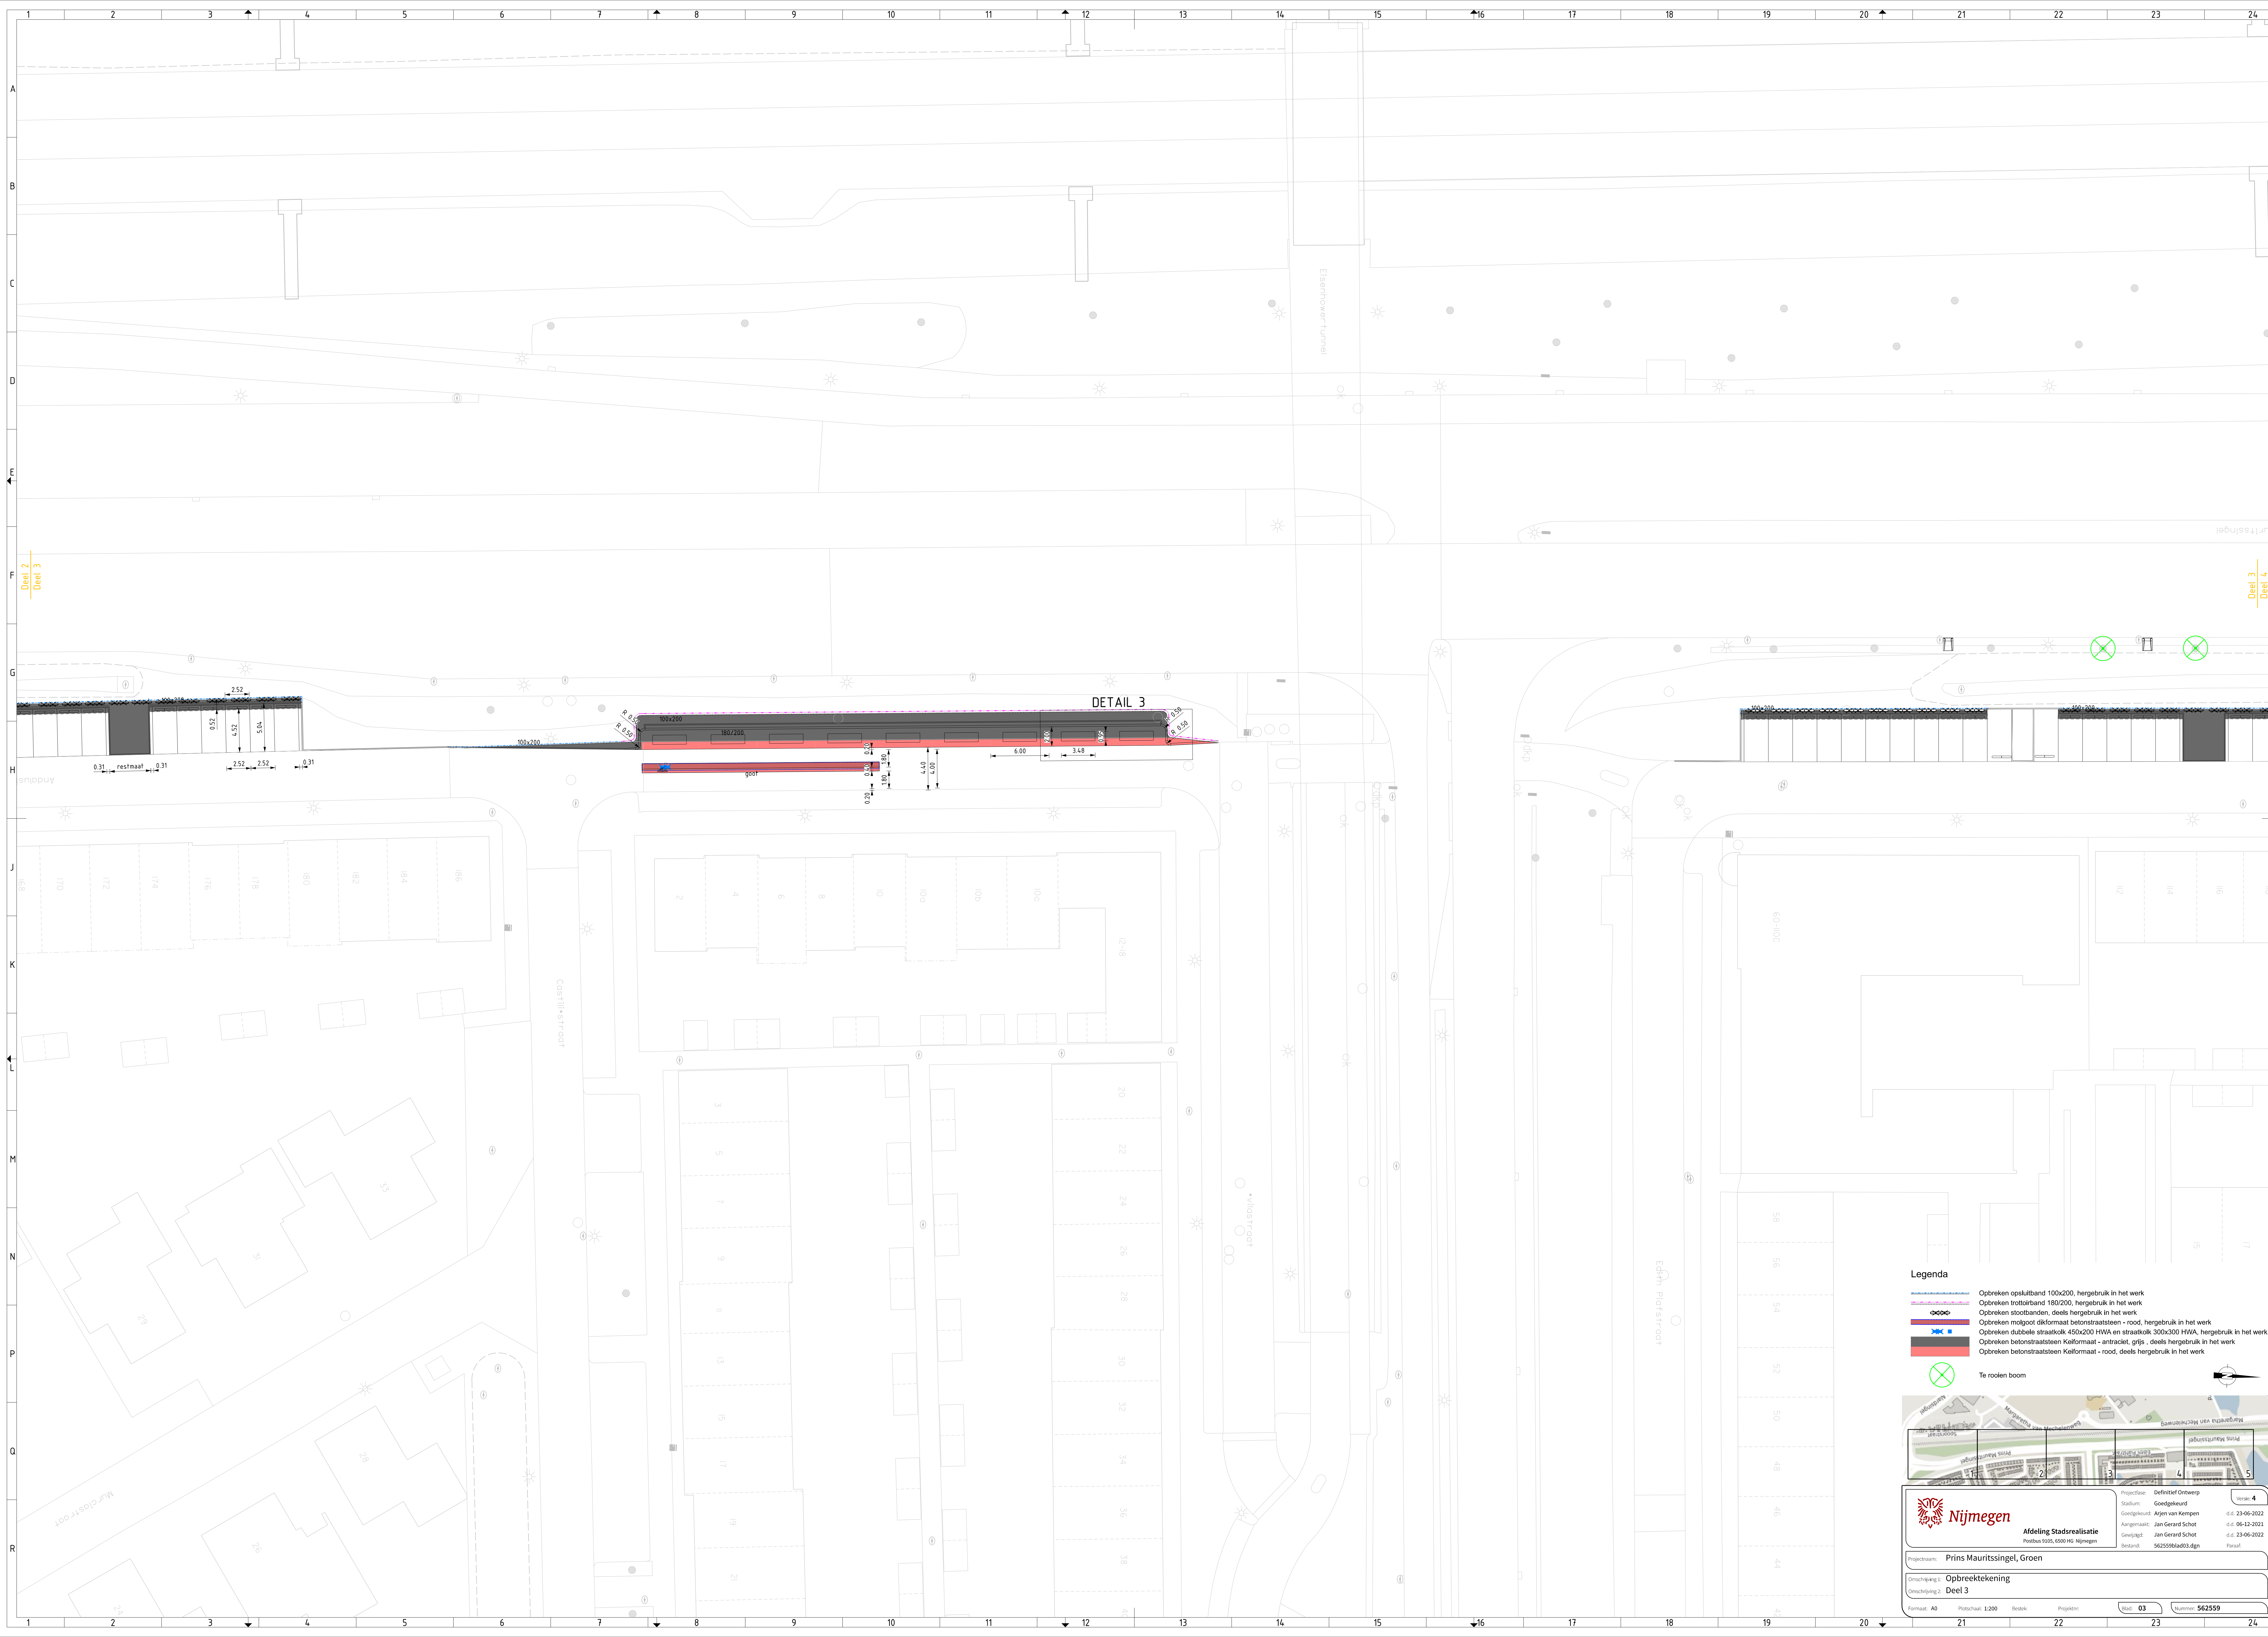

Legenda

- | | |
|---|---|
|  | Opbreken opsluitband 100x200, hergebruik in het werk |
|  | Opbreken trottoirband 180x200, hergebruik in het werk |
|  | Opbreken stootbanden, deels hergebruik in het werk |
|  | Opbreken dubbel dikformaat betonstraatsleen - rood, hergebruik in het werk |
|  | Opbreken mogelijke straatkolk 450x200 HWA en straatkolk 300x300 HWA, hergebruik in het werk |
|  | Opbreken betonstraatsleen Keilformaat - antraciet, grijs, deels hergebruik in het werk |
|  | Opbreken betonstraatsleen Keilformaat - rood, deels hergebruik in het werk |

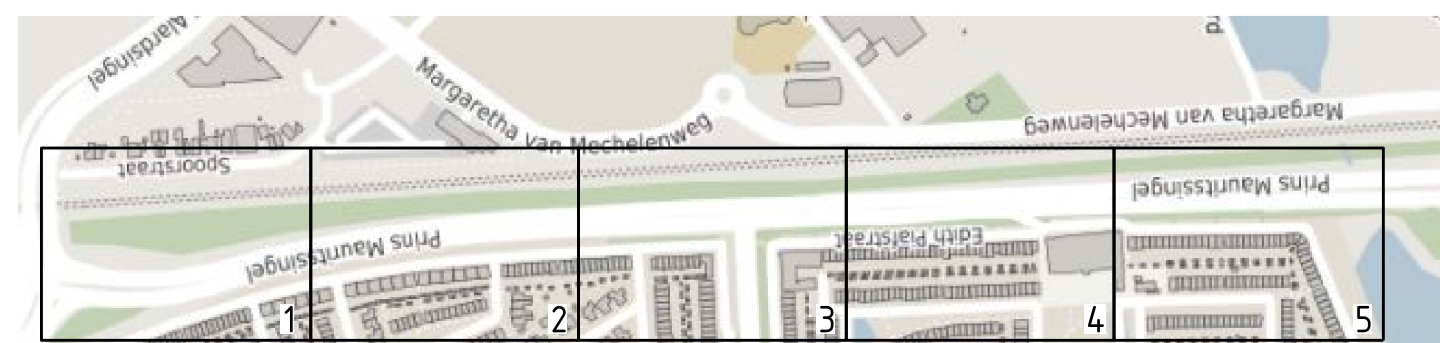

 Nijmegen Afdeling Stadsrealisatie Postbus 9155, 6500 HG Nijmegen	Projectnaam:	Defensiefonds Ontwerp	Version:	4
	Stadium:	Goedkeurend	d.d.	23-06-2022
	Goedgekeurd:	Arjen van Kempen	d.d.	06-04-2021
	Aangematen:	Jan Gerard Schot	d.d.	23-06-2022
	Bevestigd:	Jan Gerard Schot	Passief:	
Projectnummer:		56255560603.dgn		
Prins Mauritsingel, Groen Opbrekkekening Deel 3				
Formaat:	A0	Prijsklasse:	1200	Beleef:
Projectnr.:		Best:	03	Nummer:
		5625559		