



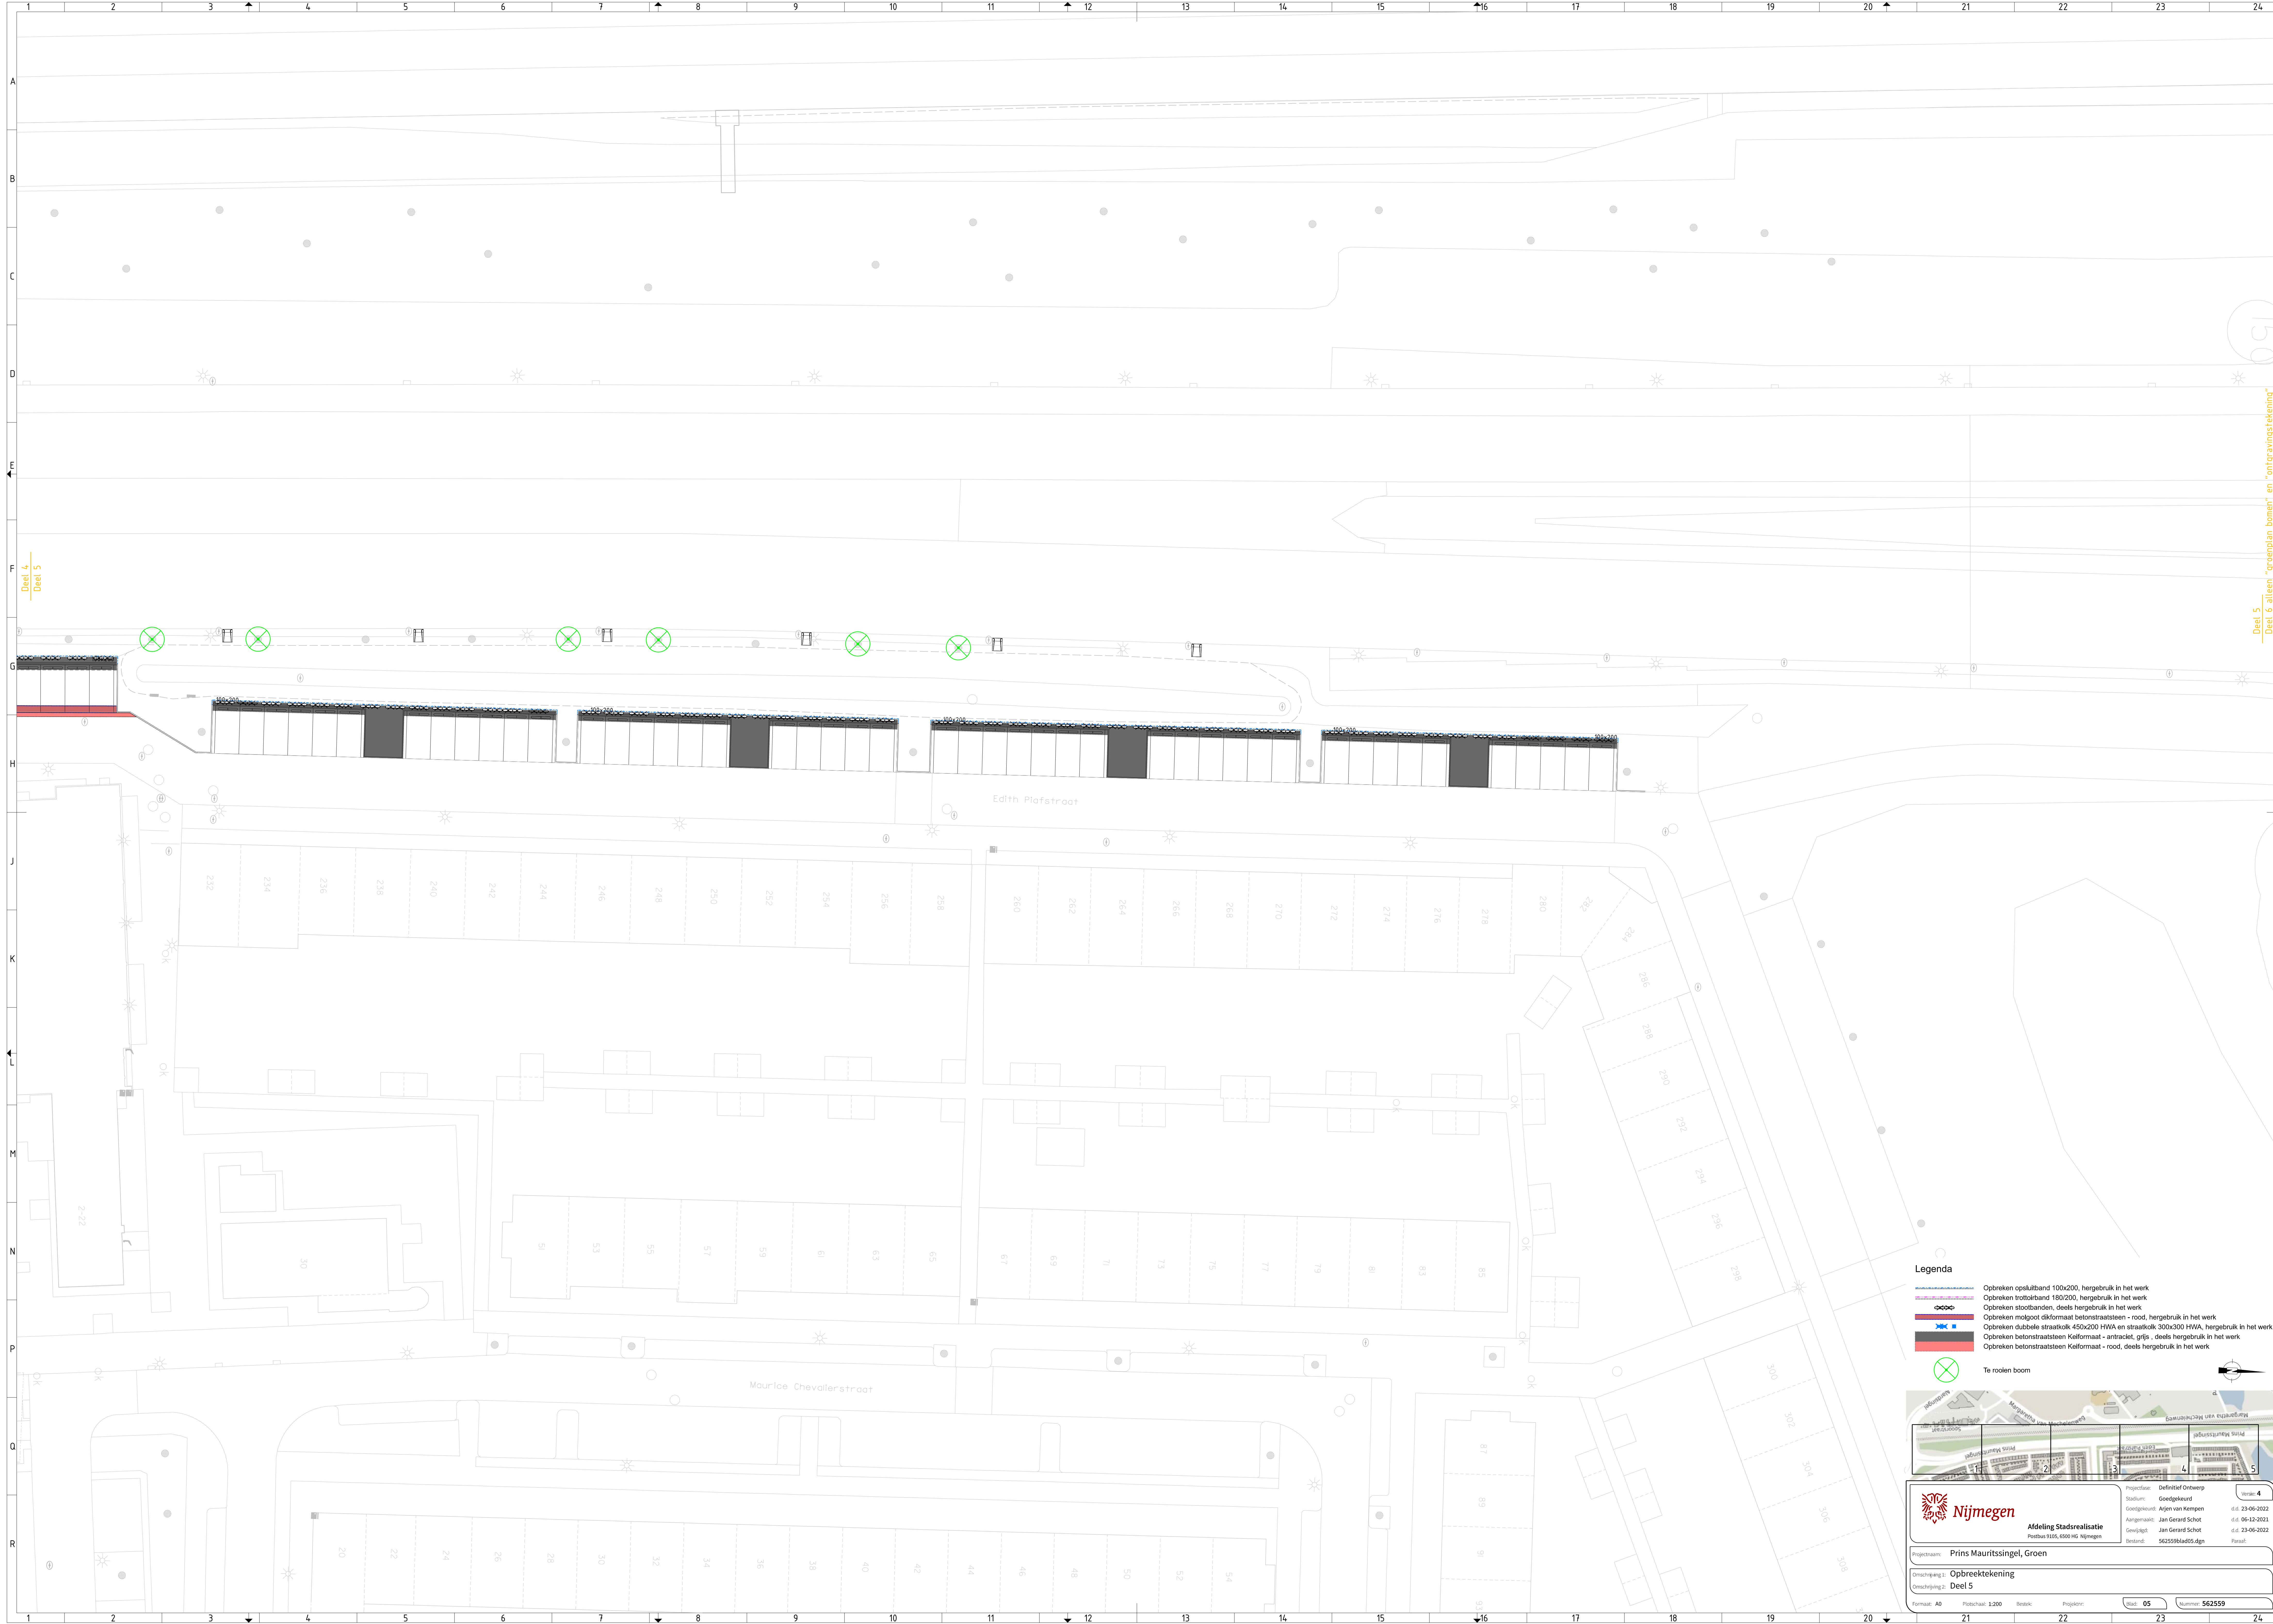

Deel 4
Deel 5

Deel 5
Deel 6 alleen "grensplan bomen" en "ontgravingstekening"

- Legenda**
- Opbreken opstellband 100x200, hergebruik in het werk
 - Opbreken trottoirband 100x200, hergebruik in het werk
 - Opbreken stootbanden, deels hergebruik in het werk
 - Opbreken molgoot dikformaat betonstraatsteen - rood, hergebruik in het werk
 - Opbreken dubbele straatkolk 450x200 HWA en straatkolk 300x300 HWA, hergebruik in het werk
 - Opbreken betonstraatsteen Keifformaat - antraciet, grijs, deels hergebruik in het werk
 - Opbreken betonstraatsteen Keifformaat - rood, deels hergebruik in het werk
 - Te roeien boom

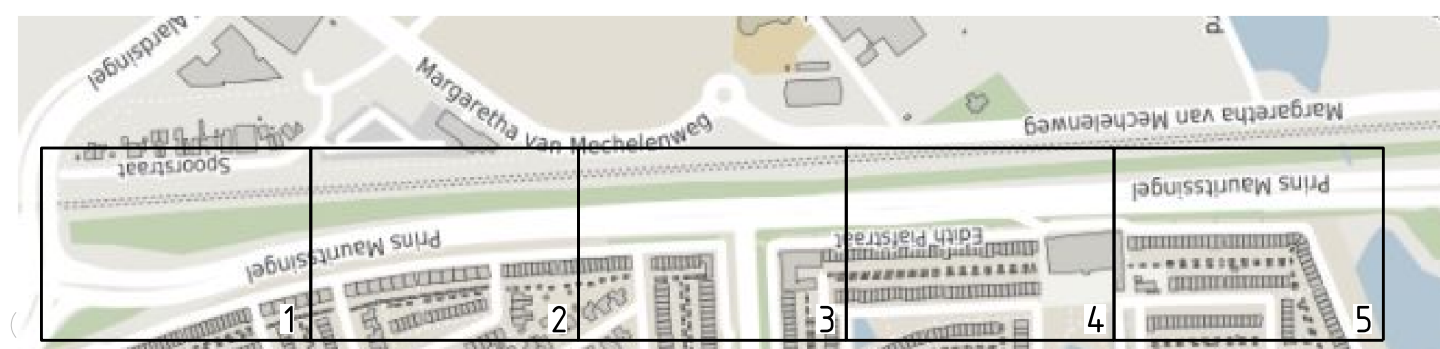



Afdeling Stadsrealisatie
Postbus 9165, 6500 HG Nijmegen

Projectnaam: **Prins Mauritssingel, Groen**

Omschrijving 1: **Opbreektekening**

Omschrijving 2: **Deel 5**

Formaat: A0 Plotschaal: 1:200 Bodek: Projectnr: Uits: **05** Nummer: **562559**

Projectfase: **Definitief Ontwerp**

Stadium: **Goedgekeurd**

Goedgekeurd: **Kjien van Kempen**

Aangemaakt: **Jan Gerard Schot**

Gewijzigd: **562559bda05.dgn**

Periaal: **Versie: 4**

d.d. 23-06-2022

d.d. 06-12-2023

d.d. 23-06-2022