



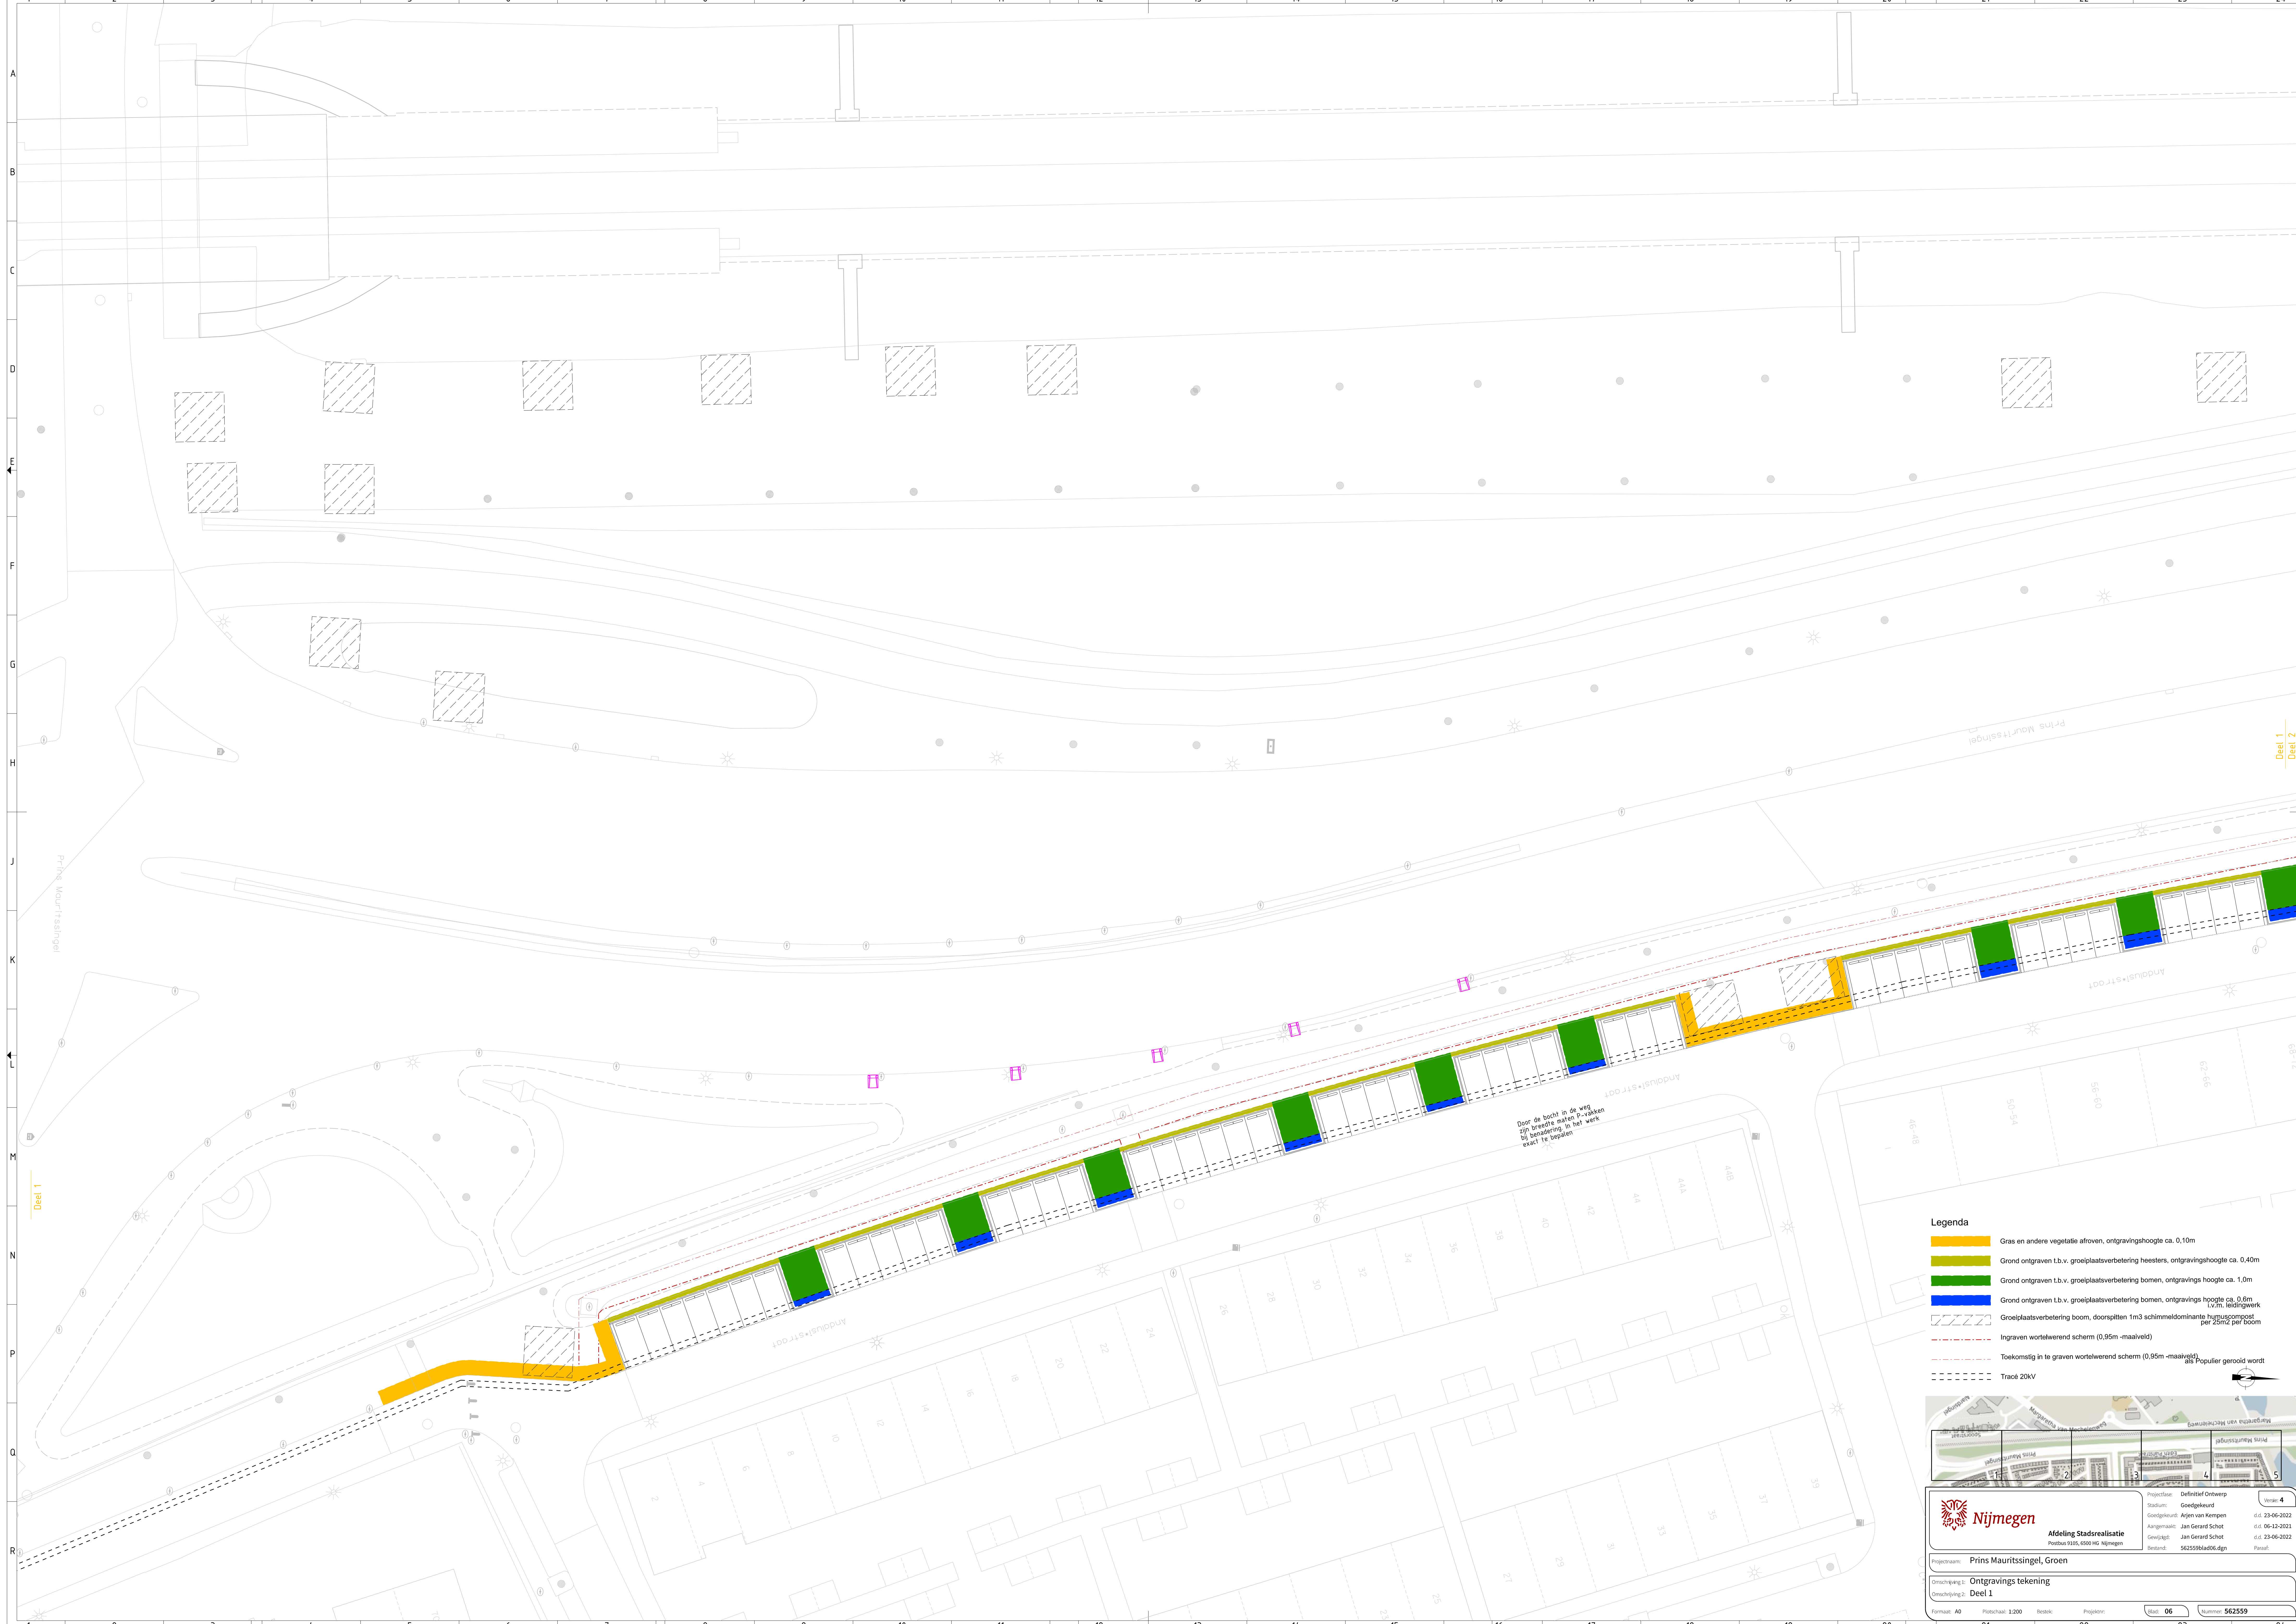

- Legenda**
- Gras en andere vegetatie afroven, ontgravingshoogte ca. 0,10m
 - Grond ontgraven Lb.v. groeiplaatsverbetering heesters, ontgravingshoogte ca. 0,40m
 - Grond ontgraven Lb.v. groeiplaatsverbetering bomen, ontgravings hoogte ca. 1,0m
 - Grond ontgraven Lb.v. groeiplaatsverbetering bomen, ontgravings hoogte ca. 0,6m L.v.m. leidingwerk
 - Groeiplaatsverbetering boom, doorspitten 1m3 schimmeldominante humuscompost per 20m2 per boom
 - Ingraven wortelwerend scherm (0,25m -maalveld)
 - Toekomstig in te graven wortelwerend scherm (0,95m -maalveld)
 - Tracé 20kV

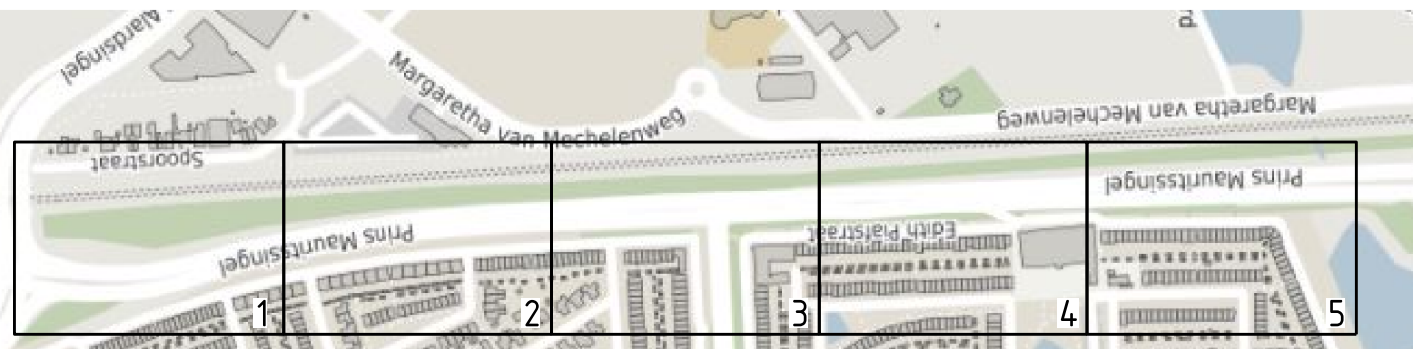



Afdeling Stadsrealisatie
Postbus 9105, 6500 HG Nijmegen

Projectfase: Definitief Ontwerp
Stadium: Goedgekeurd
Goedgekeurd: Krijnen van Kempen
Aanpak: Jan Gerard Schot
Gewijzigd: 562558bda06.dgn
Periode: 23-06-2022

Projectnaam: Prins Mauritsingel, Groen
Omschrijving 1: Ontgravings tekening
Omschrijving 2: Deel 1
Formaat: A0
Plotschaal: 1:200
Bosch: Projeckt:
Blad: 06
Nummer: 562559