



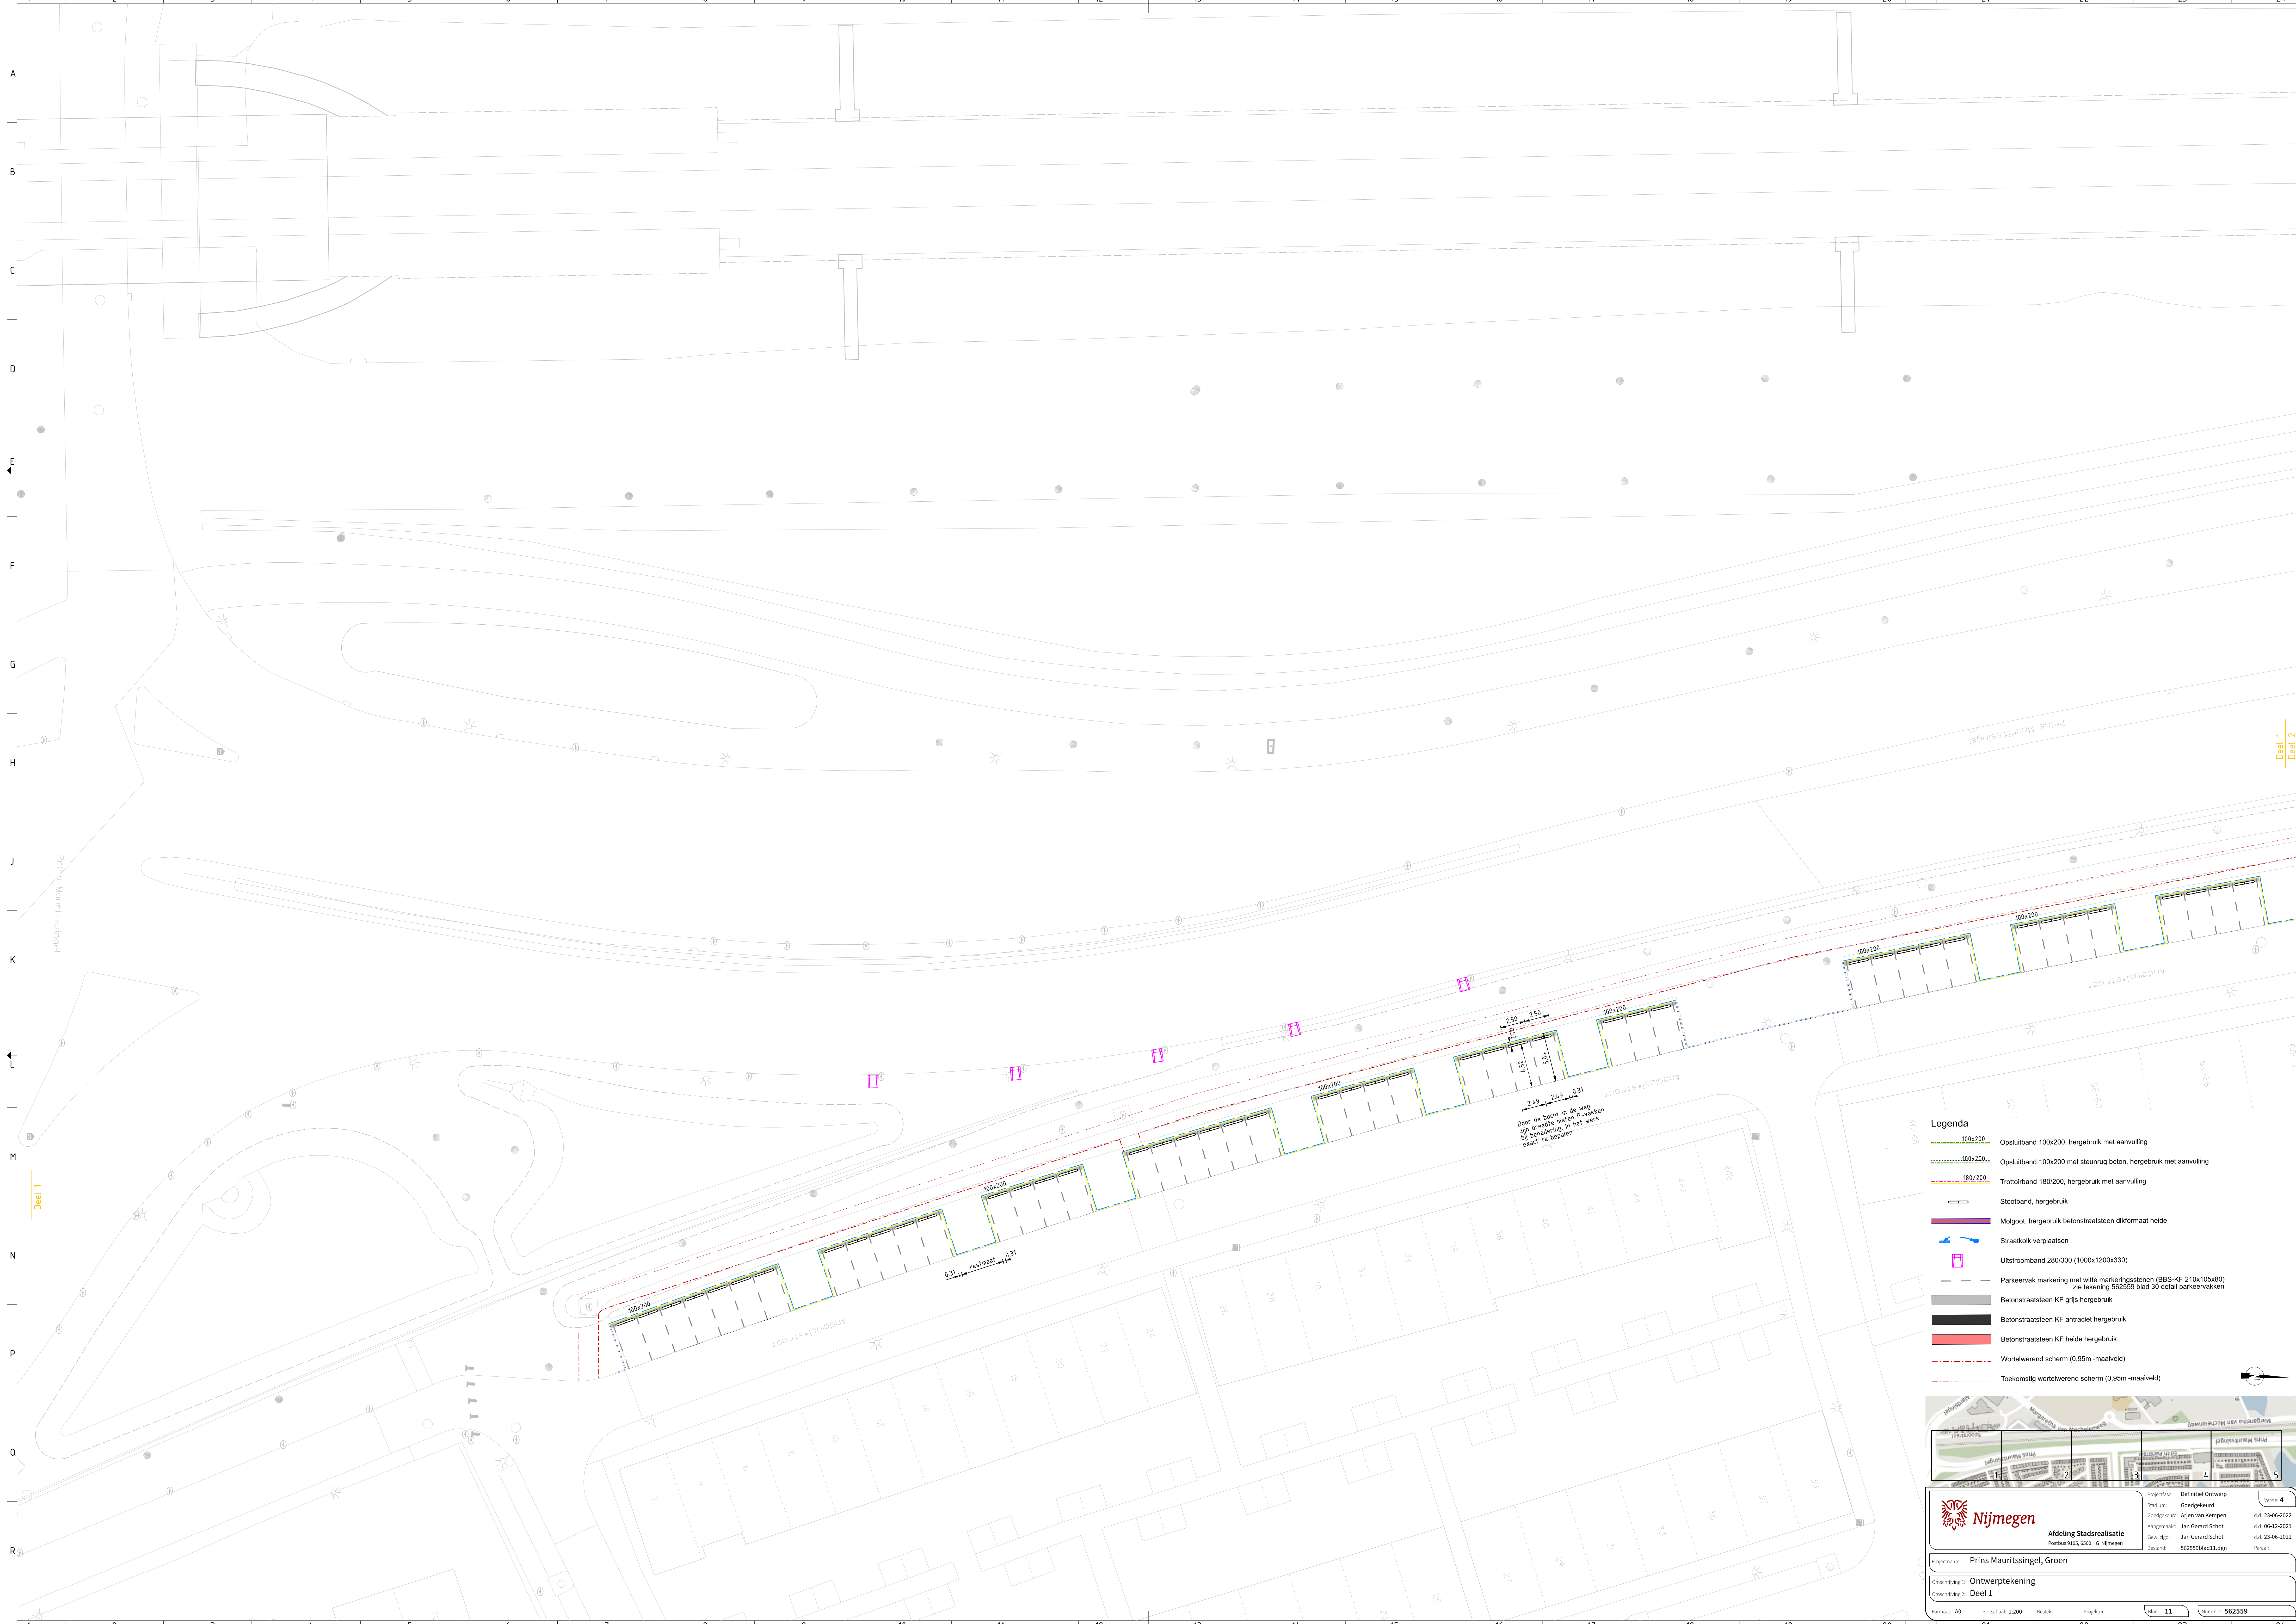

- Legenda**
- Opstriband 100x200, hergebruik met aanvulling
 - Opstriband 100x200 met steunrug beton, hergebruik met aanvulling
 - Trottoirband 180/200, hergebruik met aanvulling
 - Stootband, hergebruik
 - Molgoot, hergebruik betonstraatsteen dikformaat heide
 - Straatkolk verplaatsen
 - Uitstroomband 280/300 (1000x1200x330)
 - Parkeervak markering met witte markeringsstenen (BBS-KF 210x105x80)
Zie tekening 562559 blad 30 detail parkeervakken
 - Betonstraatsteen KF grijs hergebruik
 - Betonstraatsteen KF antraciet hergebruik
 - Betonstraatsteen KF heide hergebruik
 - Wortelverend scherm (0,95m -maaiveld)
 - Toekomstig wortelverend scherm (0,95m -maaiveld)

Door de bocht in de weg
zijn breedte maten P-vakken
bij aanpak in het werk
exact te regelen

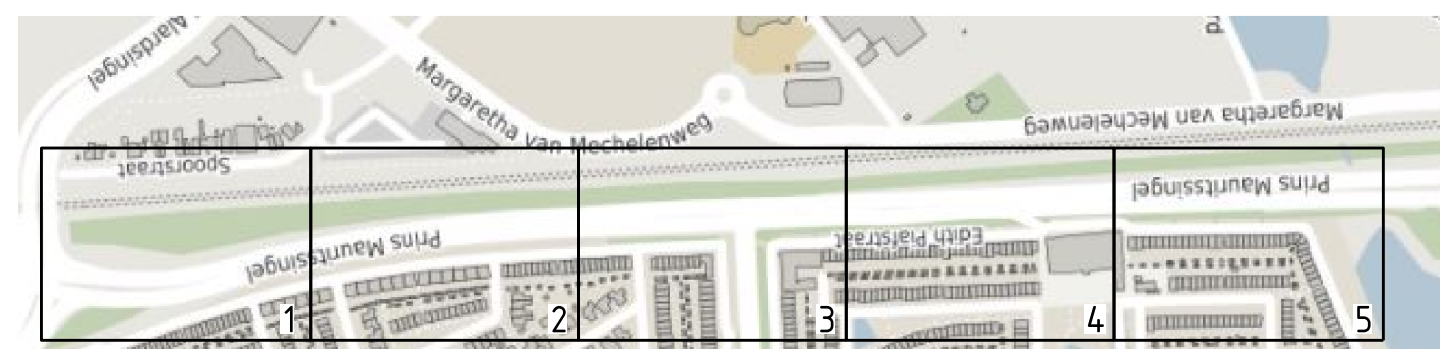

Afdeling Stadsrealisatie
Postbus 9165, 6500 HG Nijmegen

Projectfase: Definitief Ontwerp
Stadium: Goedgekeurd
Goedgekeurd: Jijmen van Kempen
Aangemaakt: Jan Gerard Schot
Gewijzigd: 562559blad11.dgn
Periode: 23-06-2023

Projectnaam: Prins Mauritsingel, Groen
Omschrijving 1: Ontwerptekening
Omschrijving 2: Deel 1

Formaat: A0
Plotschaal: 1:200
Bosch: ☒
Projectnr: 11
Nummer: 562559

Deel 1
Deel 2

Deel 1