


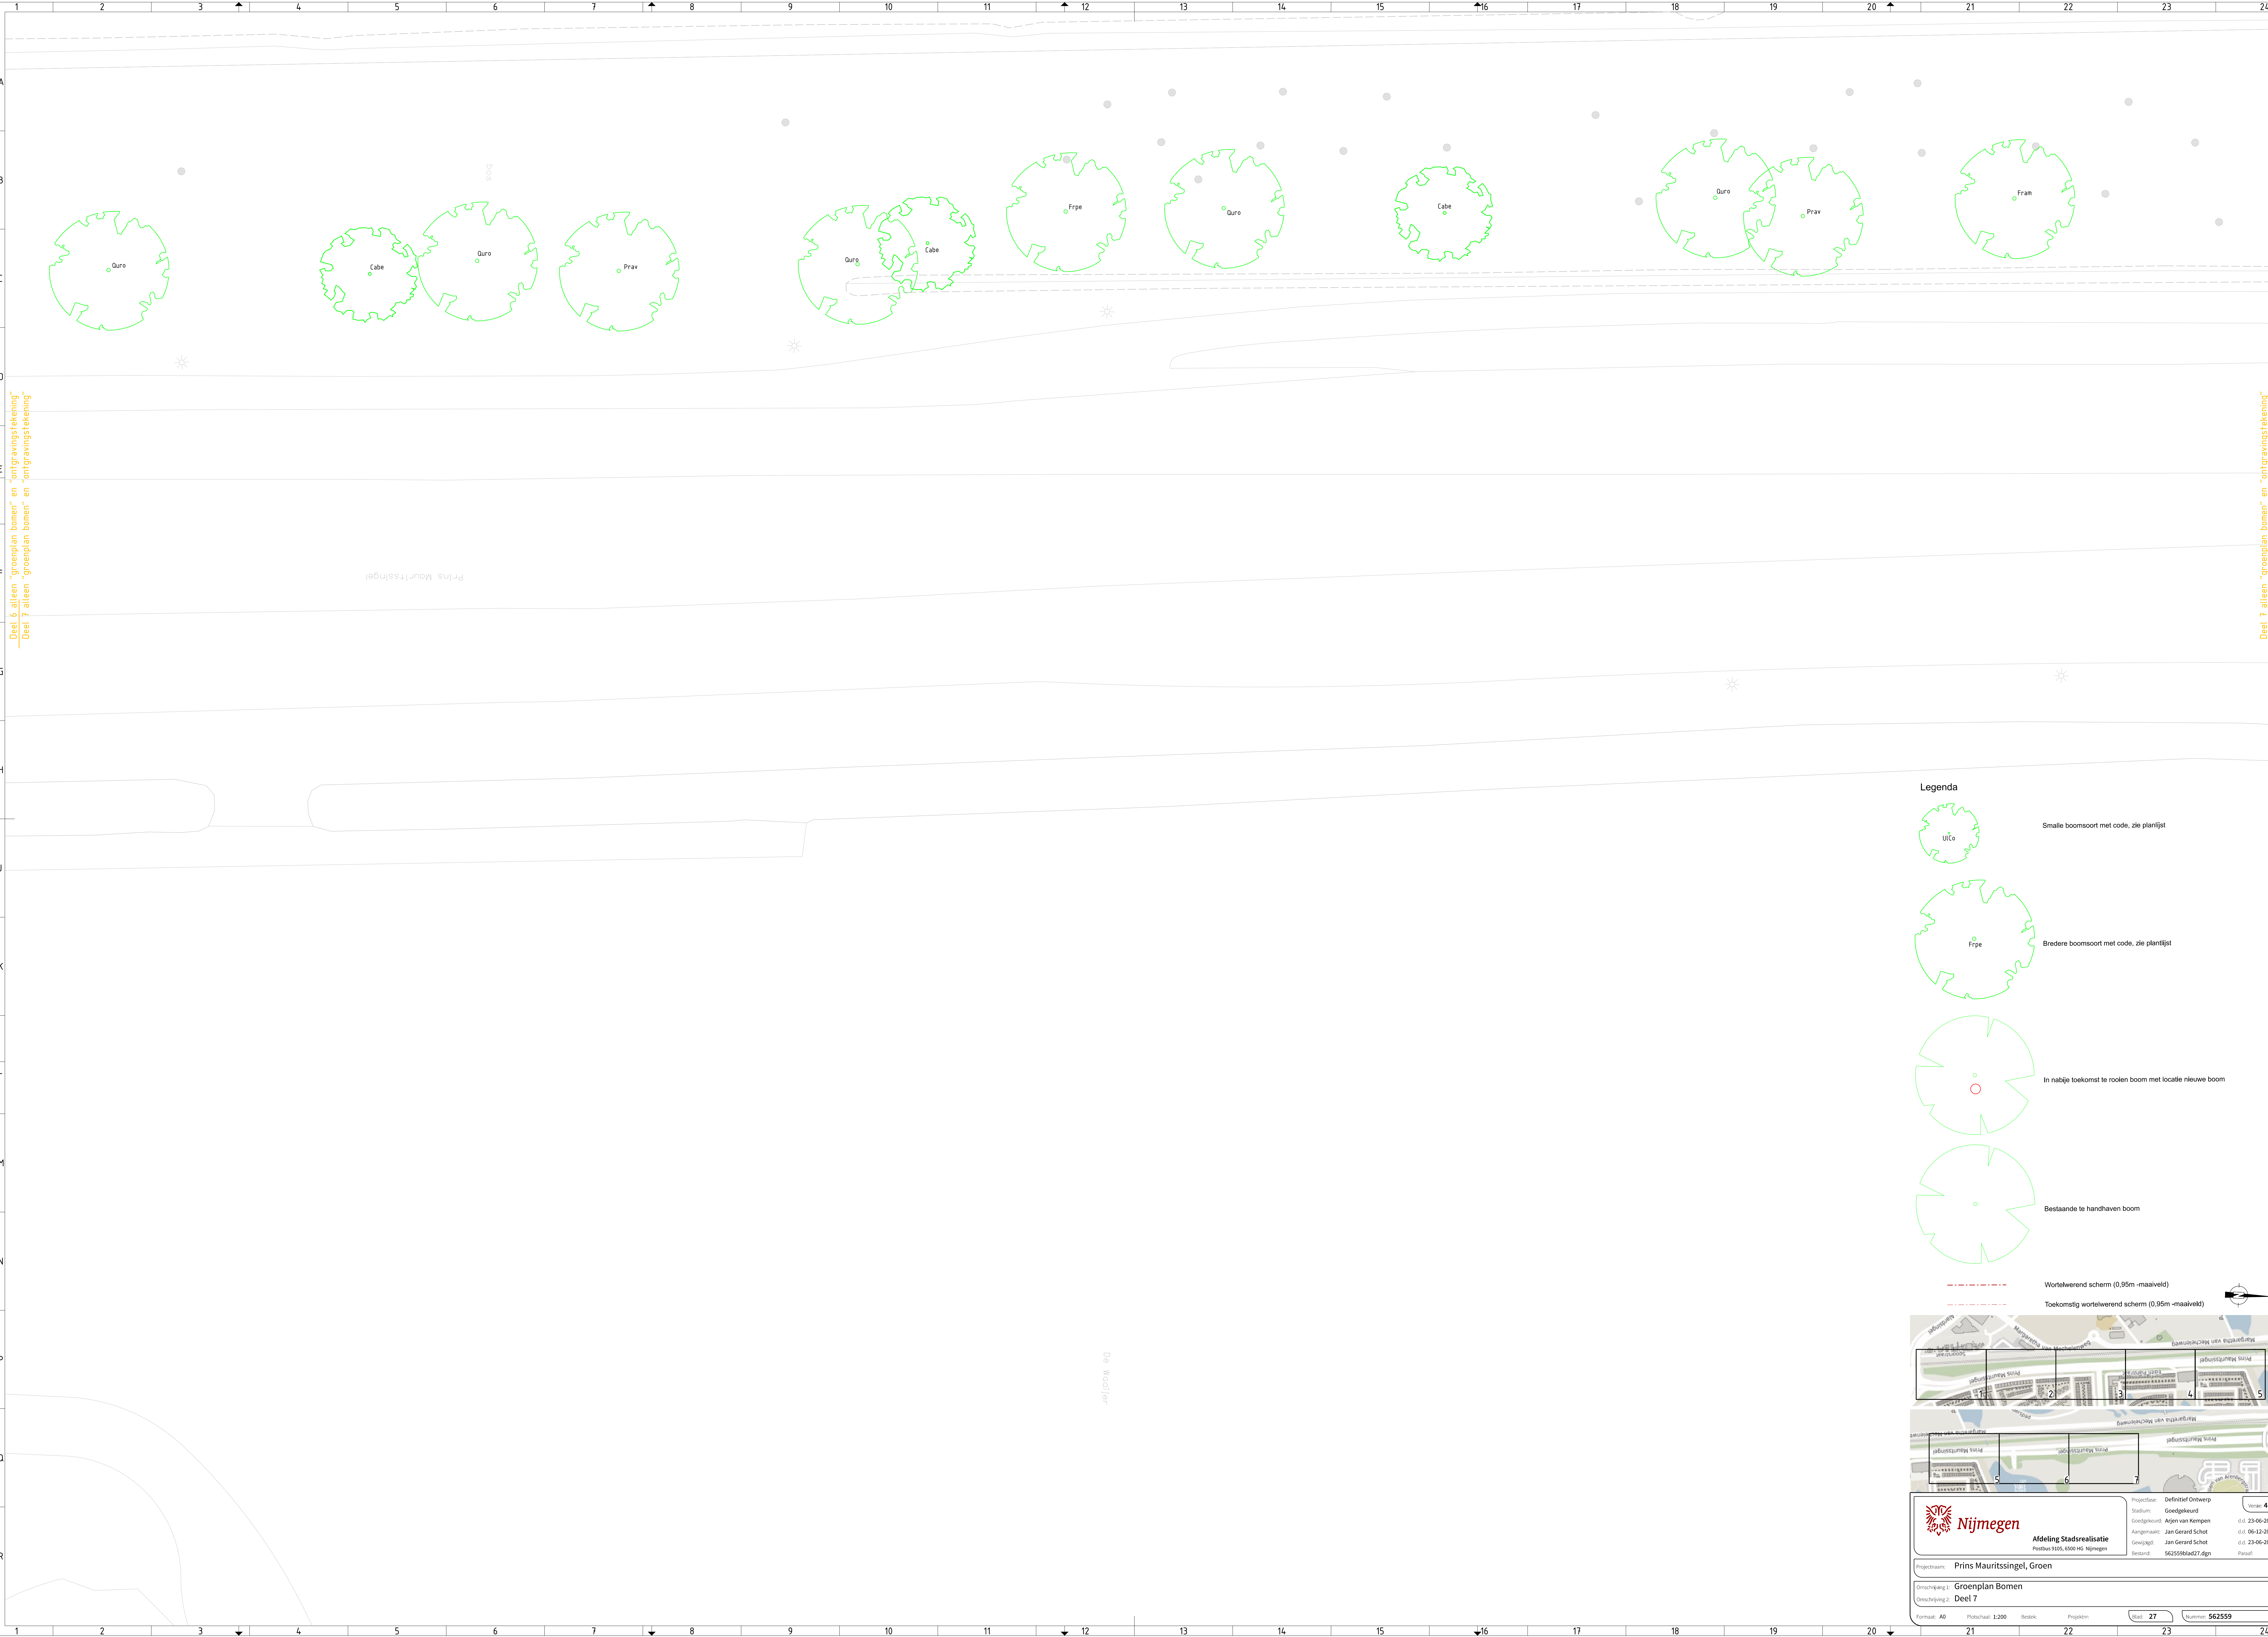

Deel 6 alleen "groenplan bomen" en "ontgravingstekening"
Deel 7 alleen "groenplan bomen" en "ontgravingstekening"

Deel 7 alleen "groenplan bomen" en "ontgravingstekening"

Smalle boomsoort met code, zie plantijst

Bredere boomsoort met code, zie plantijst

In nabije toekomst te roeien boom met locale nieuwe boom

Bestaande te handhaven boom

Wortelwerend scherm (0,95m -maaiveld)

Toekomstig wortelwerend scherm (0,95m -maaiveld)

Afdeling Stadsrealisatie
Postbus 9165, 6500 HG Nijmegen

Projectfase: Definitief Ontwerp
Stadium: Goedgekeurd
Goedgekeurd: Wjren van Kempen
Aangemaakt: Jan Gerard Schot
Gewijzigd: Jan Gerard Schot
Bekend: 562559b6a27.dgn
Peraal:

Projectnaam: Prins Mauritsingel, Groen
Omschrijving 1: Groenplan Bomen
Omschrijving 2: Deel 7
Formaat: A0
Plootschaal: 1:200
Bosk:
Projectnr:
Uitd: 27
Nummer: 562559