


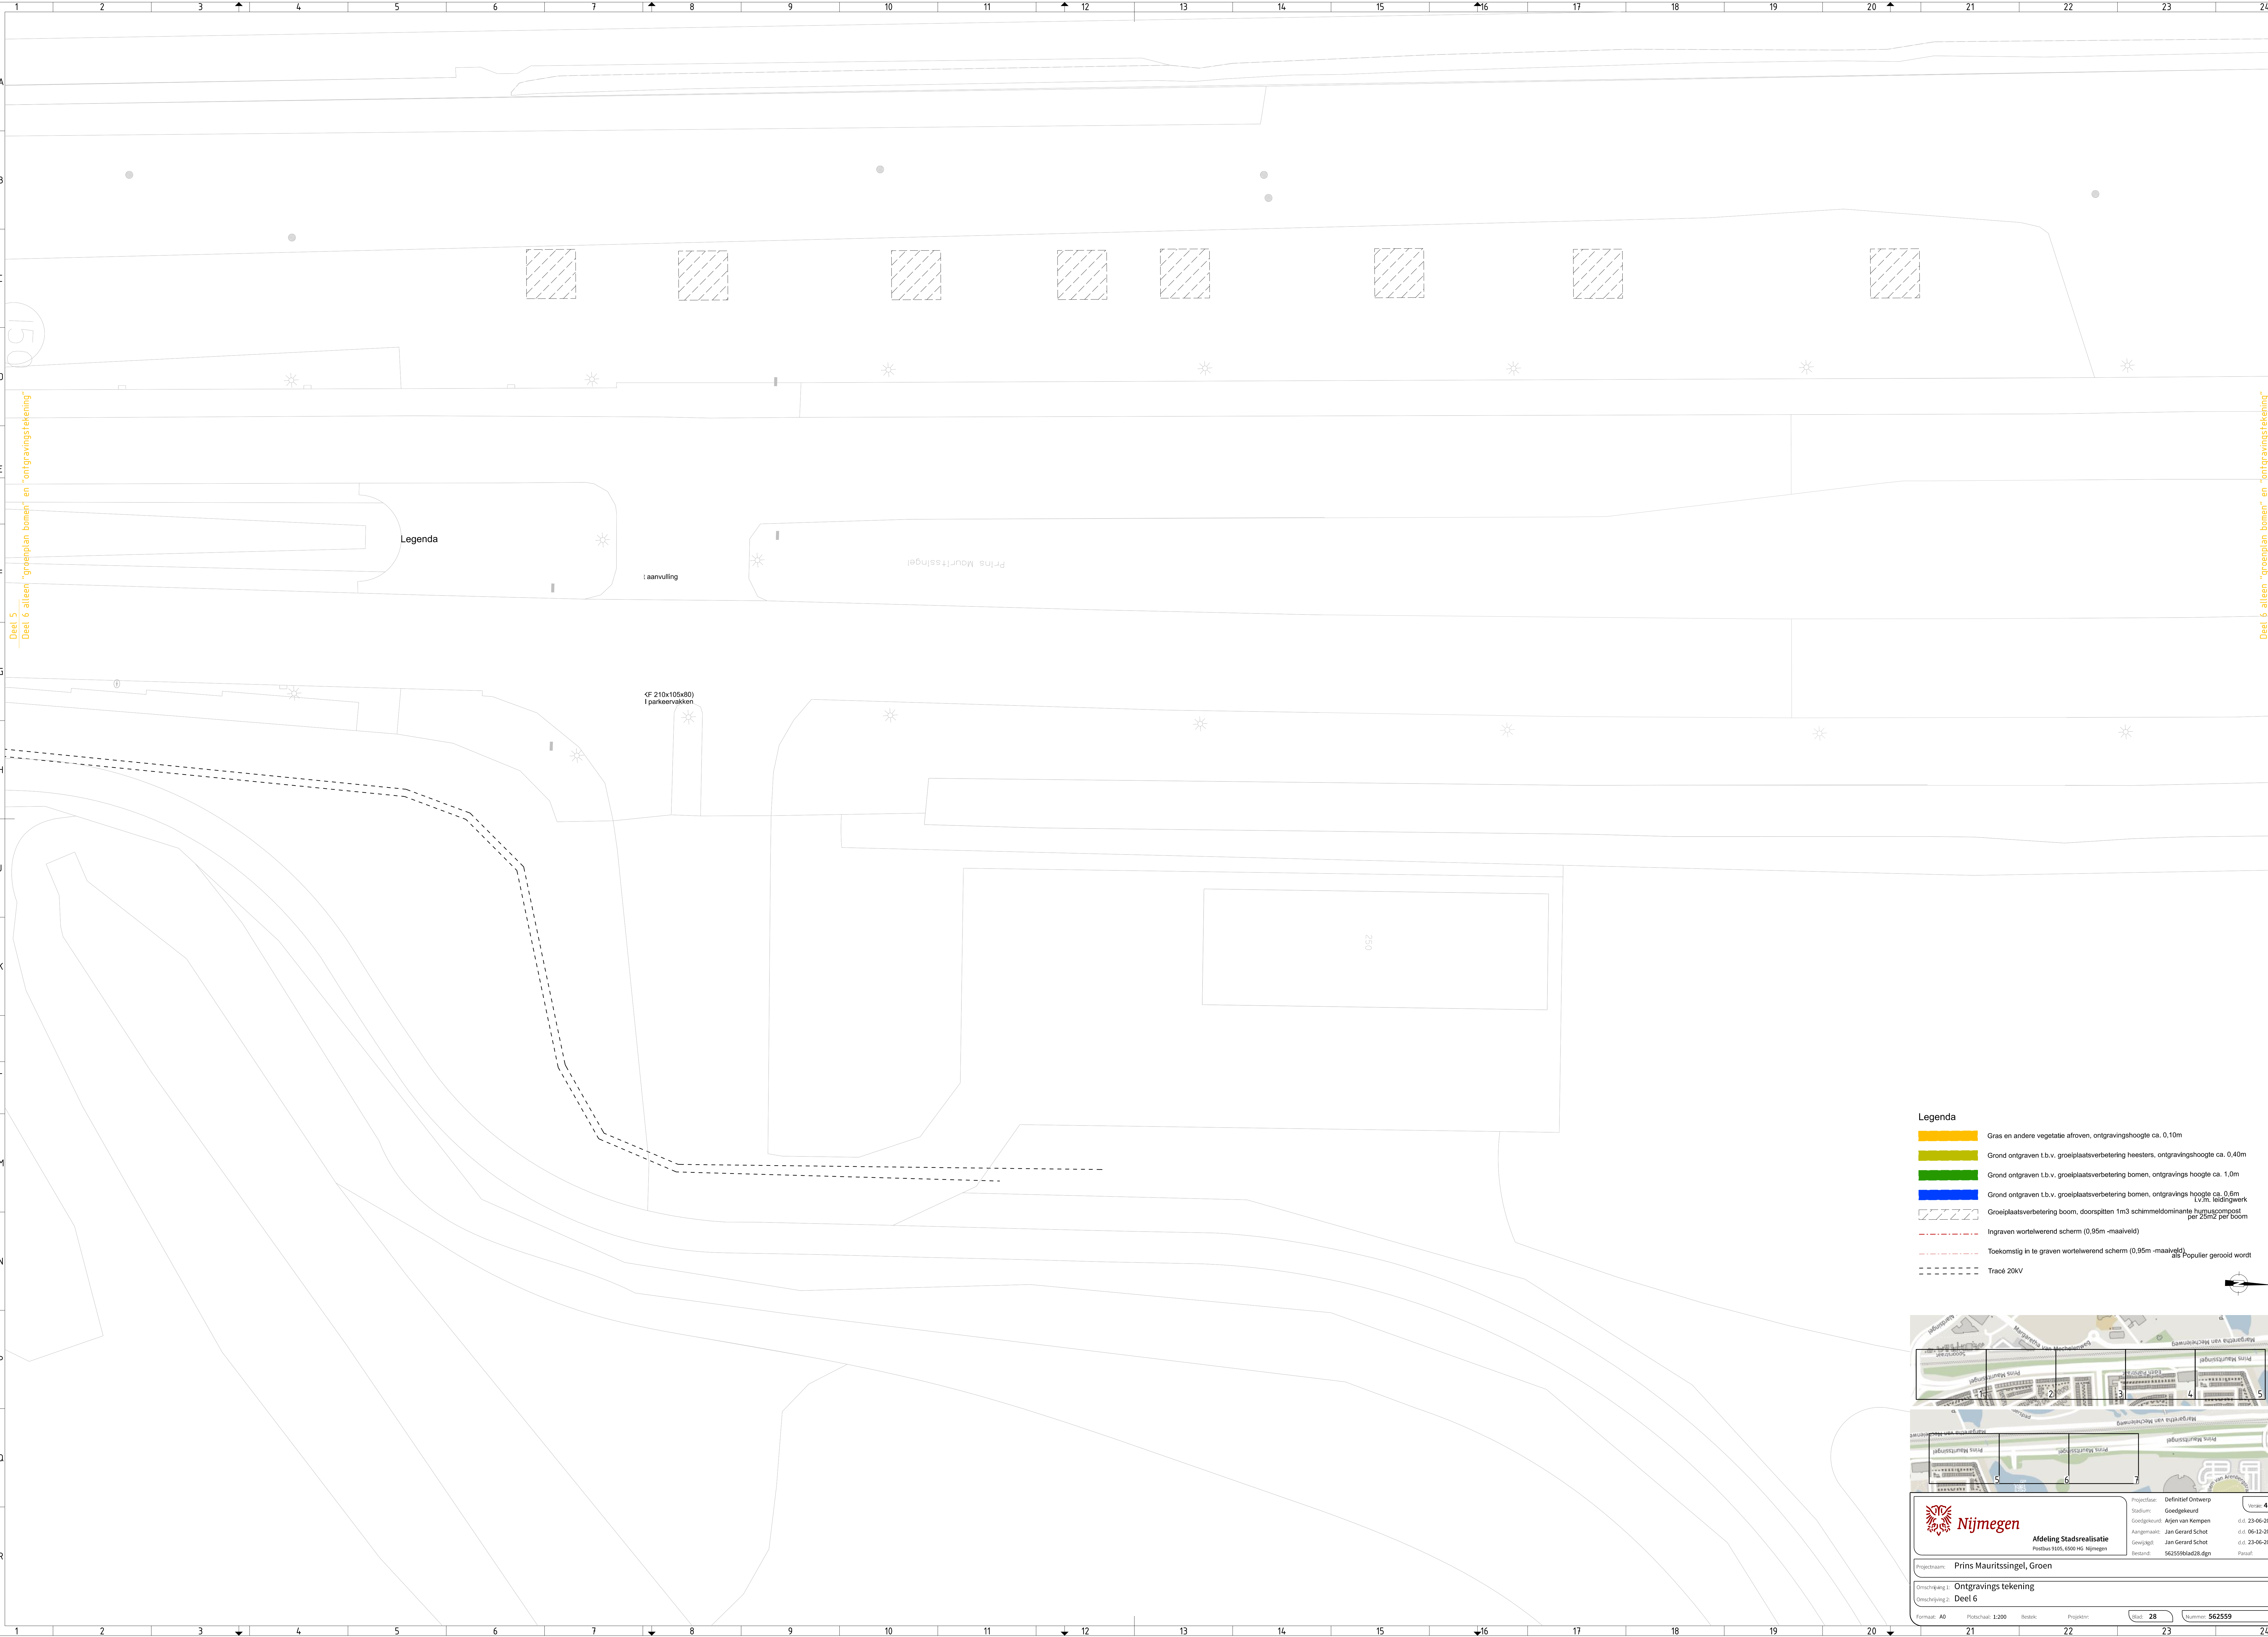

Deel 5  
Deel 6 alleen "groenplan bomen" en "ontgravings-tekening"

Deel 6 alleen "groenplan bomen" en "ontgravings-tekening"  
Deel 7 alleen "groenplan bomen" en "ontgravings-tekening"


Legenda

(F 210x105x60)  
1 parkeervakken

Prins Mauritssingel

25.0

- Legenda**
- Gras en andere vegetatie afroven, ontgravingshoogte ca. 0,10m
  - Grond ontgraven t.b.v. groeiplaatsverbetering heesters, ontgravingshoogte ca. 0,40m
  - Grond ontgraven t.b.v. groeiplaatsverbetering bomen, ontgravings hoogte ca. 1,0m
  - Grond ontgraven t.b.v. groeiplaatsverbetering bomen, ontgravings hoogte ca. 0,6m t.v.m. leidingwerk
  - Groeiplaatsverbetering boom, doorspitten 1m3 schimmeldominante humuscompost per 25m2 per boom
  - Ingraven wortelwerend scherm (0,95m -maaiveld)
  - Toekomstig in te graven wortelwerend scherm (0,95m -maaiveld)
  - Trace 20kV

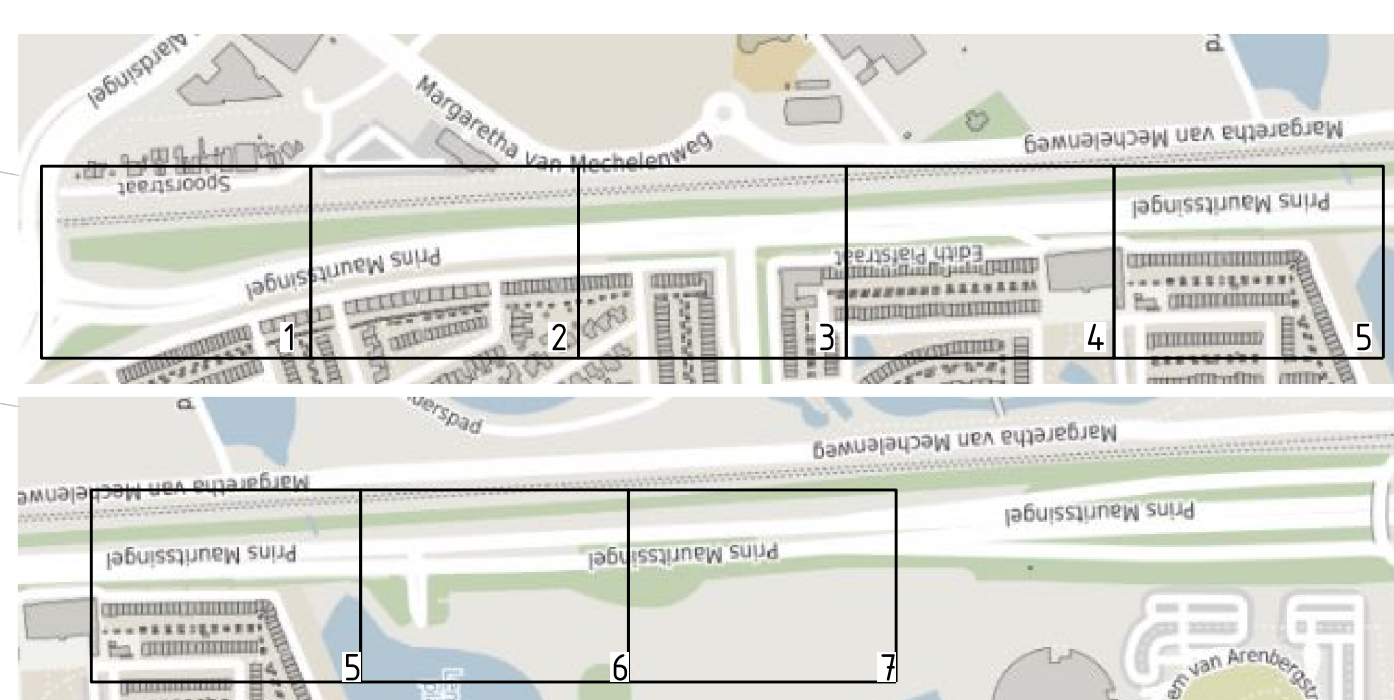



**Afdeling Stadsrealisatie**  
Postbus 9165, 6500 HG Nijmegen

Projectfase: Goedgekeurd  
Stadium: Nijmegen  
Goedgekeurd: Nijmegen  
Aangetrokken: Jan Gerard Schot  
Gewijzigd: Jan Gerard Schot  
Bekend: 56255964d28.dgn

Definitief Ontwerp  
Goedgekeurd  
c.d. 23-06-2022  
c.d. 06-12-2022  
c.d. 23-06-2022

Projectnaam: Prins Mauritssingel, Groen  
Omschrijving 1: Ontgravings-tekening  
Omschrijving 2: Deel 6

Formaat: A0  
Plotschaal: 1:200  
Bodem: Projectie:  
Blad: 28  
Nummer: 562559