


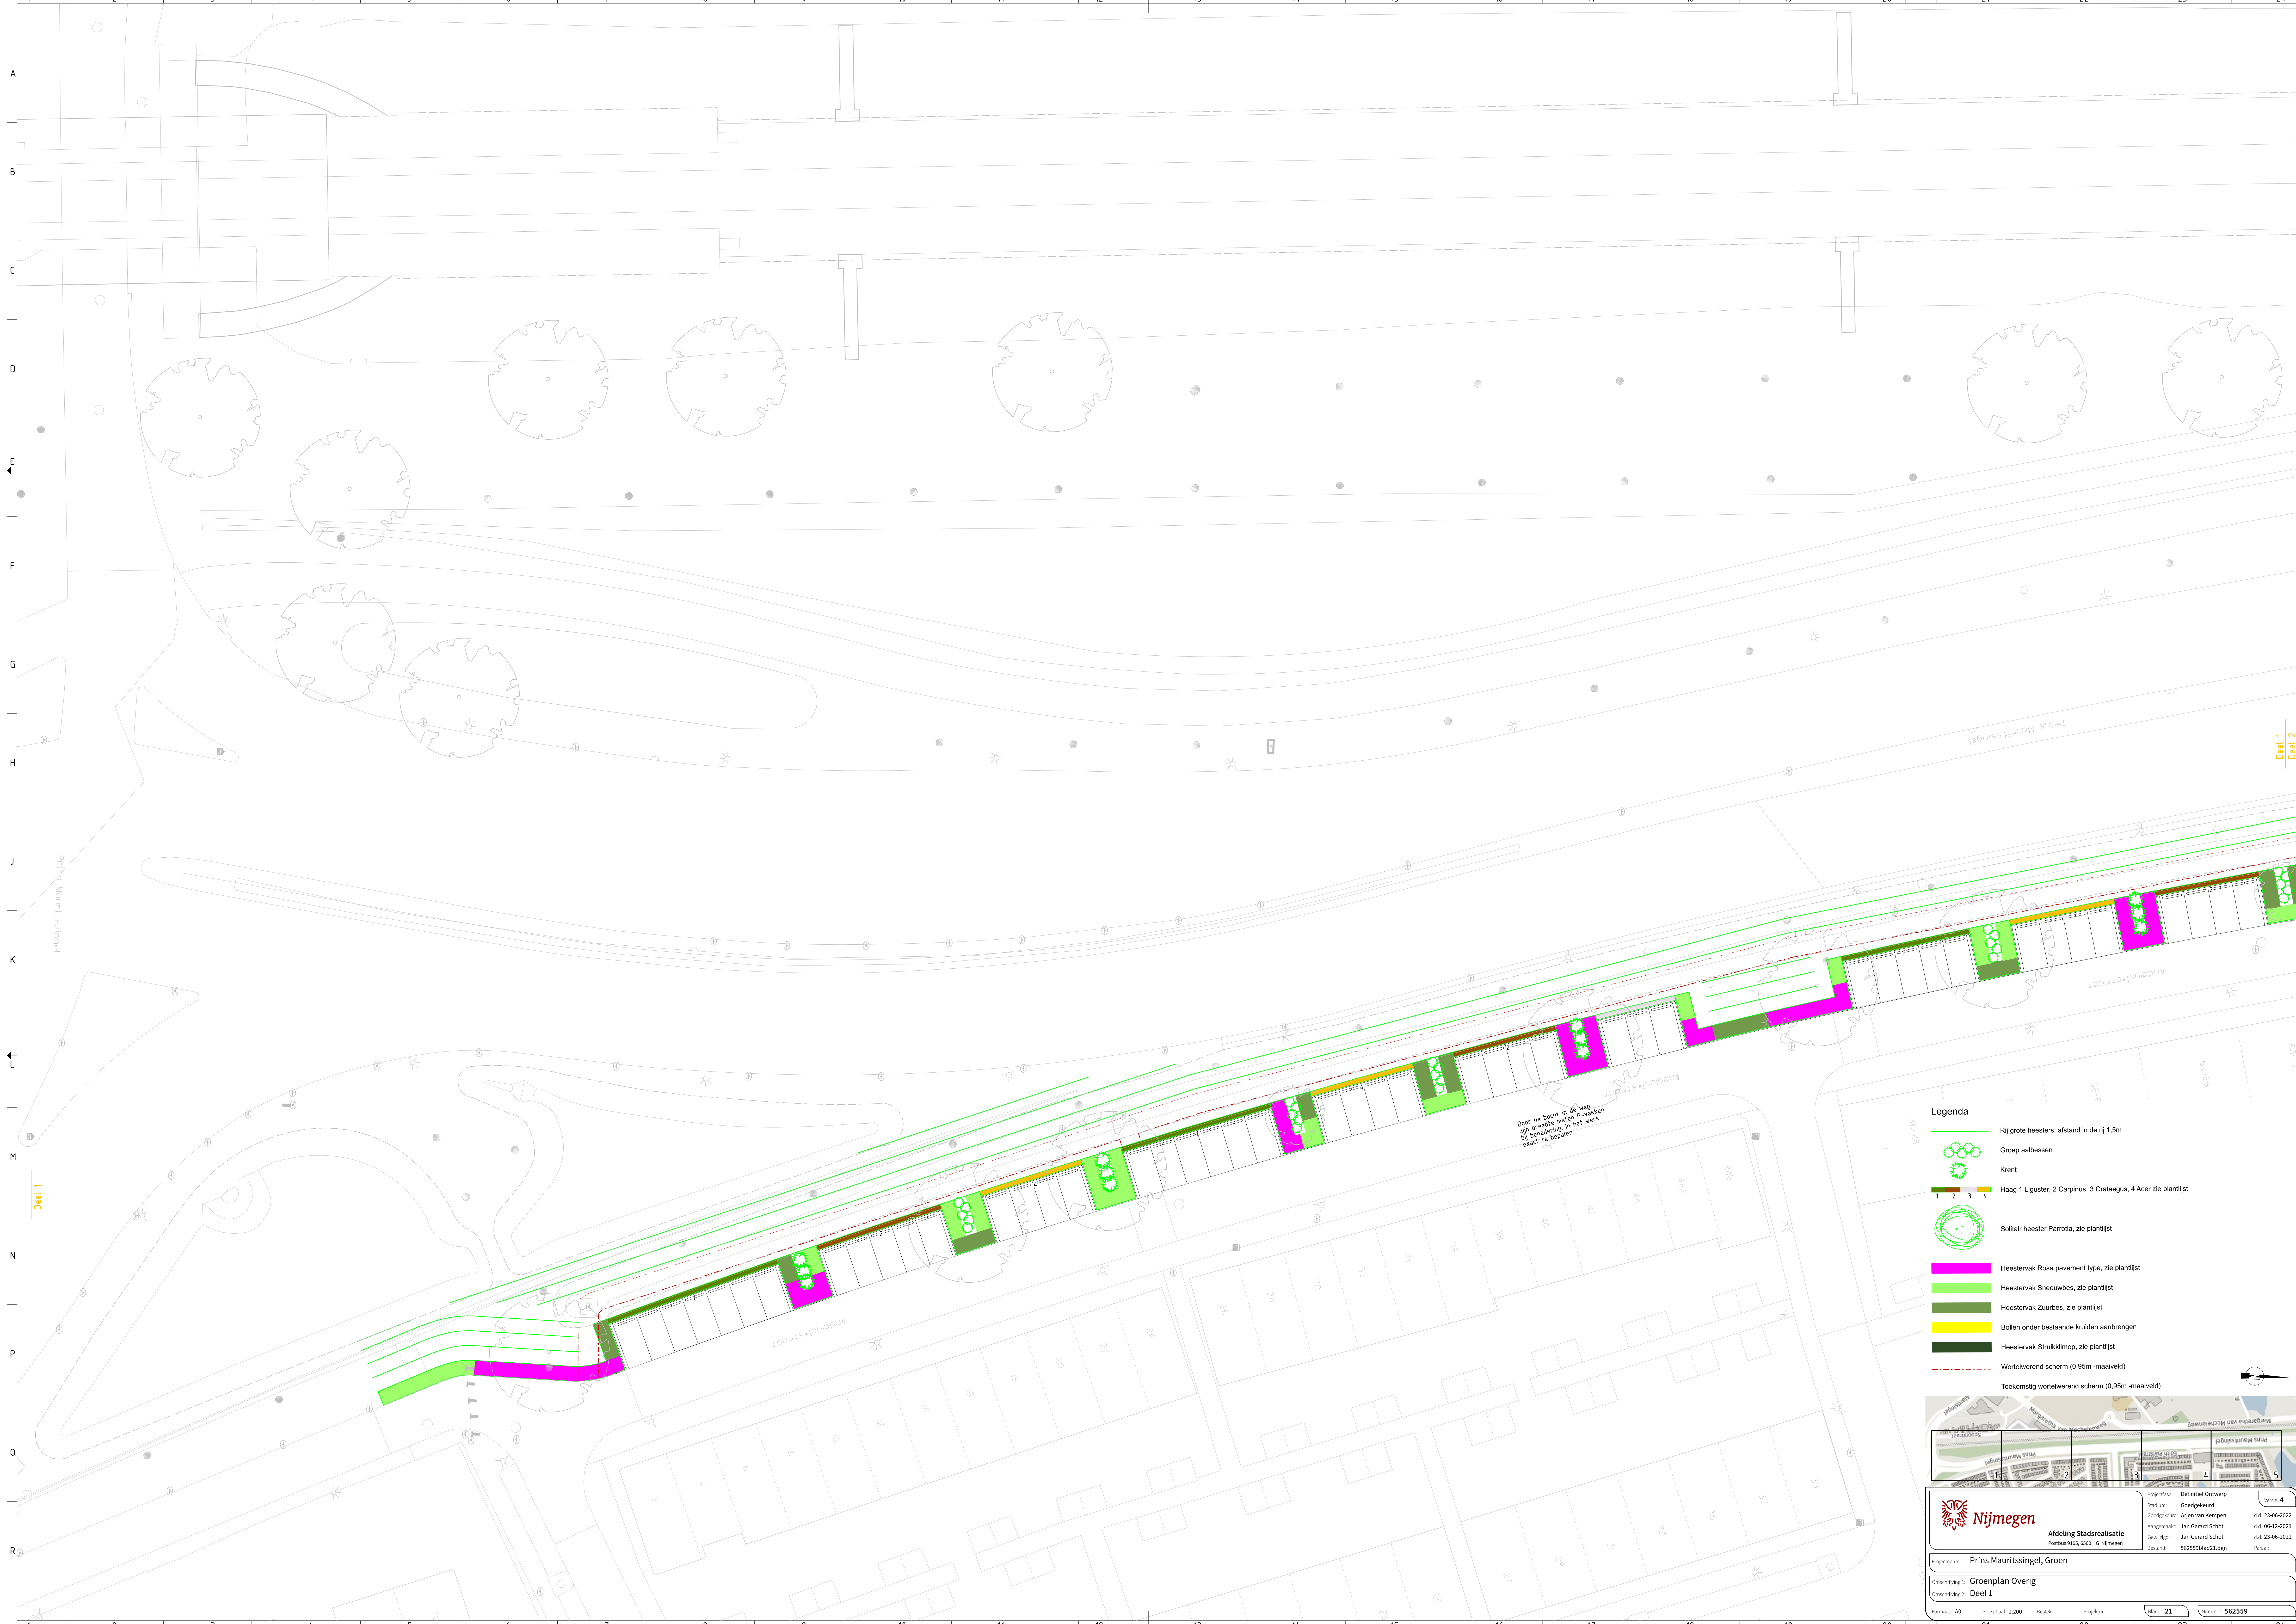

Legenda

- Rij grote heesters, afstand in de rij 1,5m
- Groep aanbessen
- Krent
- Haag 1 Liguster, 2 Carpinus, 3 Crataegus, 4 Acer zie plantlijst
- Solitaire heester Parrotia, zie plantlijst
- Heestervak Rosa pavement type, zie plantlijst
- Heestervak Sneeuwbes, zie plantlijst
- Heestervak Zuurbes, zie plantlijst
- Bollen onder bestaande kruiden aanbrengen
- Heestervak Struiklimop, zie plantlijst
- Wortelwerend scherm (0,95m -maaiveld)
- Toekomstig wortelwerend scherm (0,95m -maaiveld)

	Projectfase:	Definitief Ontwerp	Version:	4
	Stadium:	Goedgekeurd		
	Goedgekeurd:	Kjien van Kempen	d.d.	23-06-2023
	Aangemaakt:	Jan Gerard Schot	d.d.	06-12-2022
	Gewijzigd:	Jan Gerard Schot	d.d.	23-06-2023
	Bekend:	5625596a21.dgn	Perzaf:	

Projectnaam: Prins Mauritsingel, Groen

Omschrijving 1: Groenplan Overig

Omschrijving 2: Deel 1

Formaat: A0

Plotschaal: 1:200

Betek:

Projectnr:

Bladz: 21

Nummer: 562559