



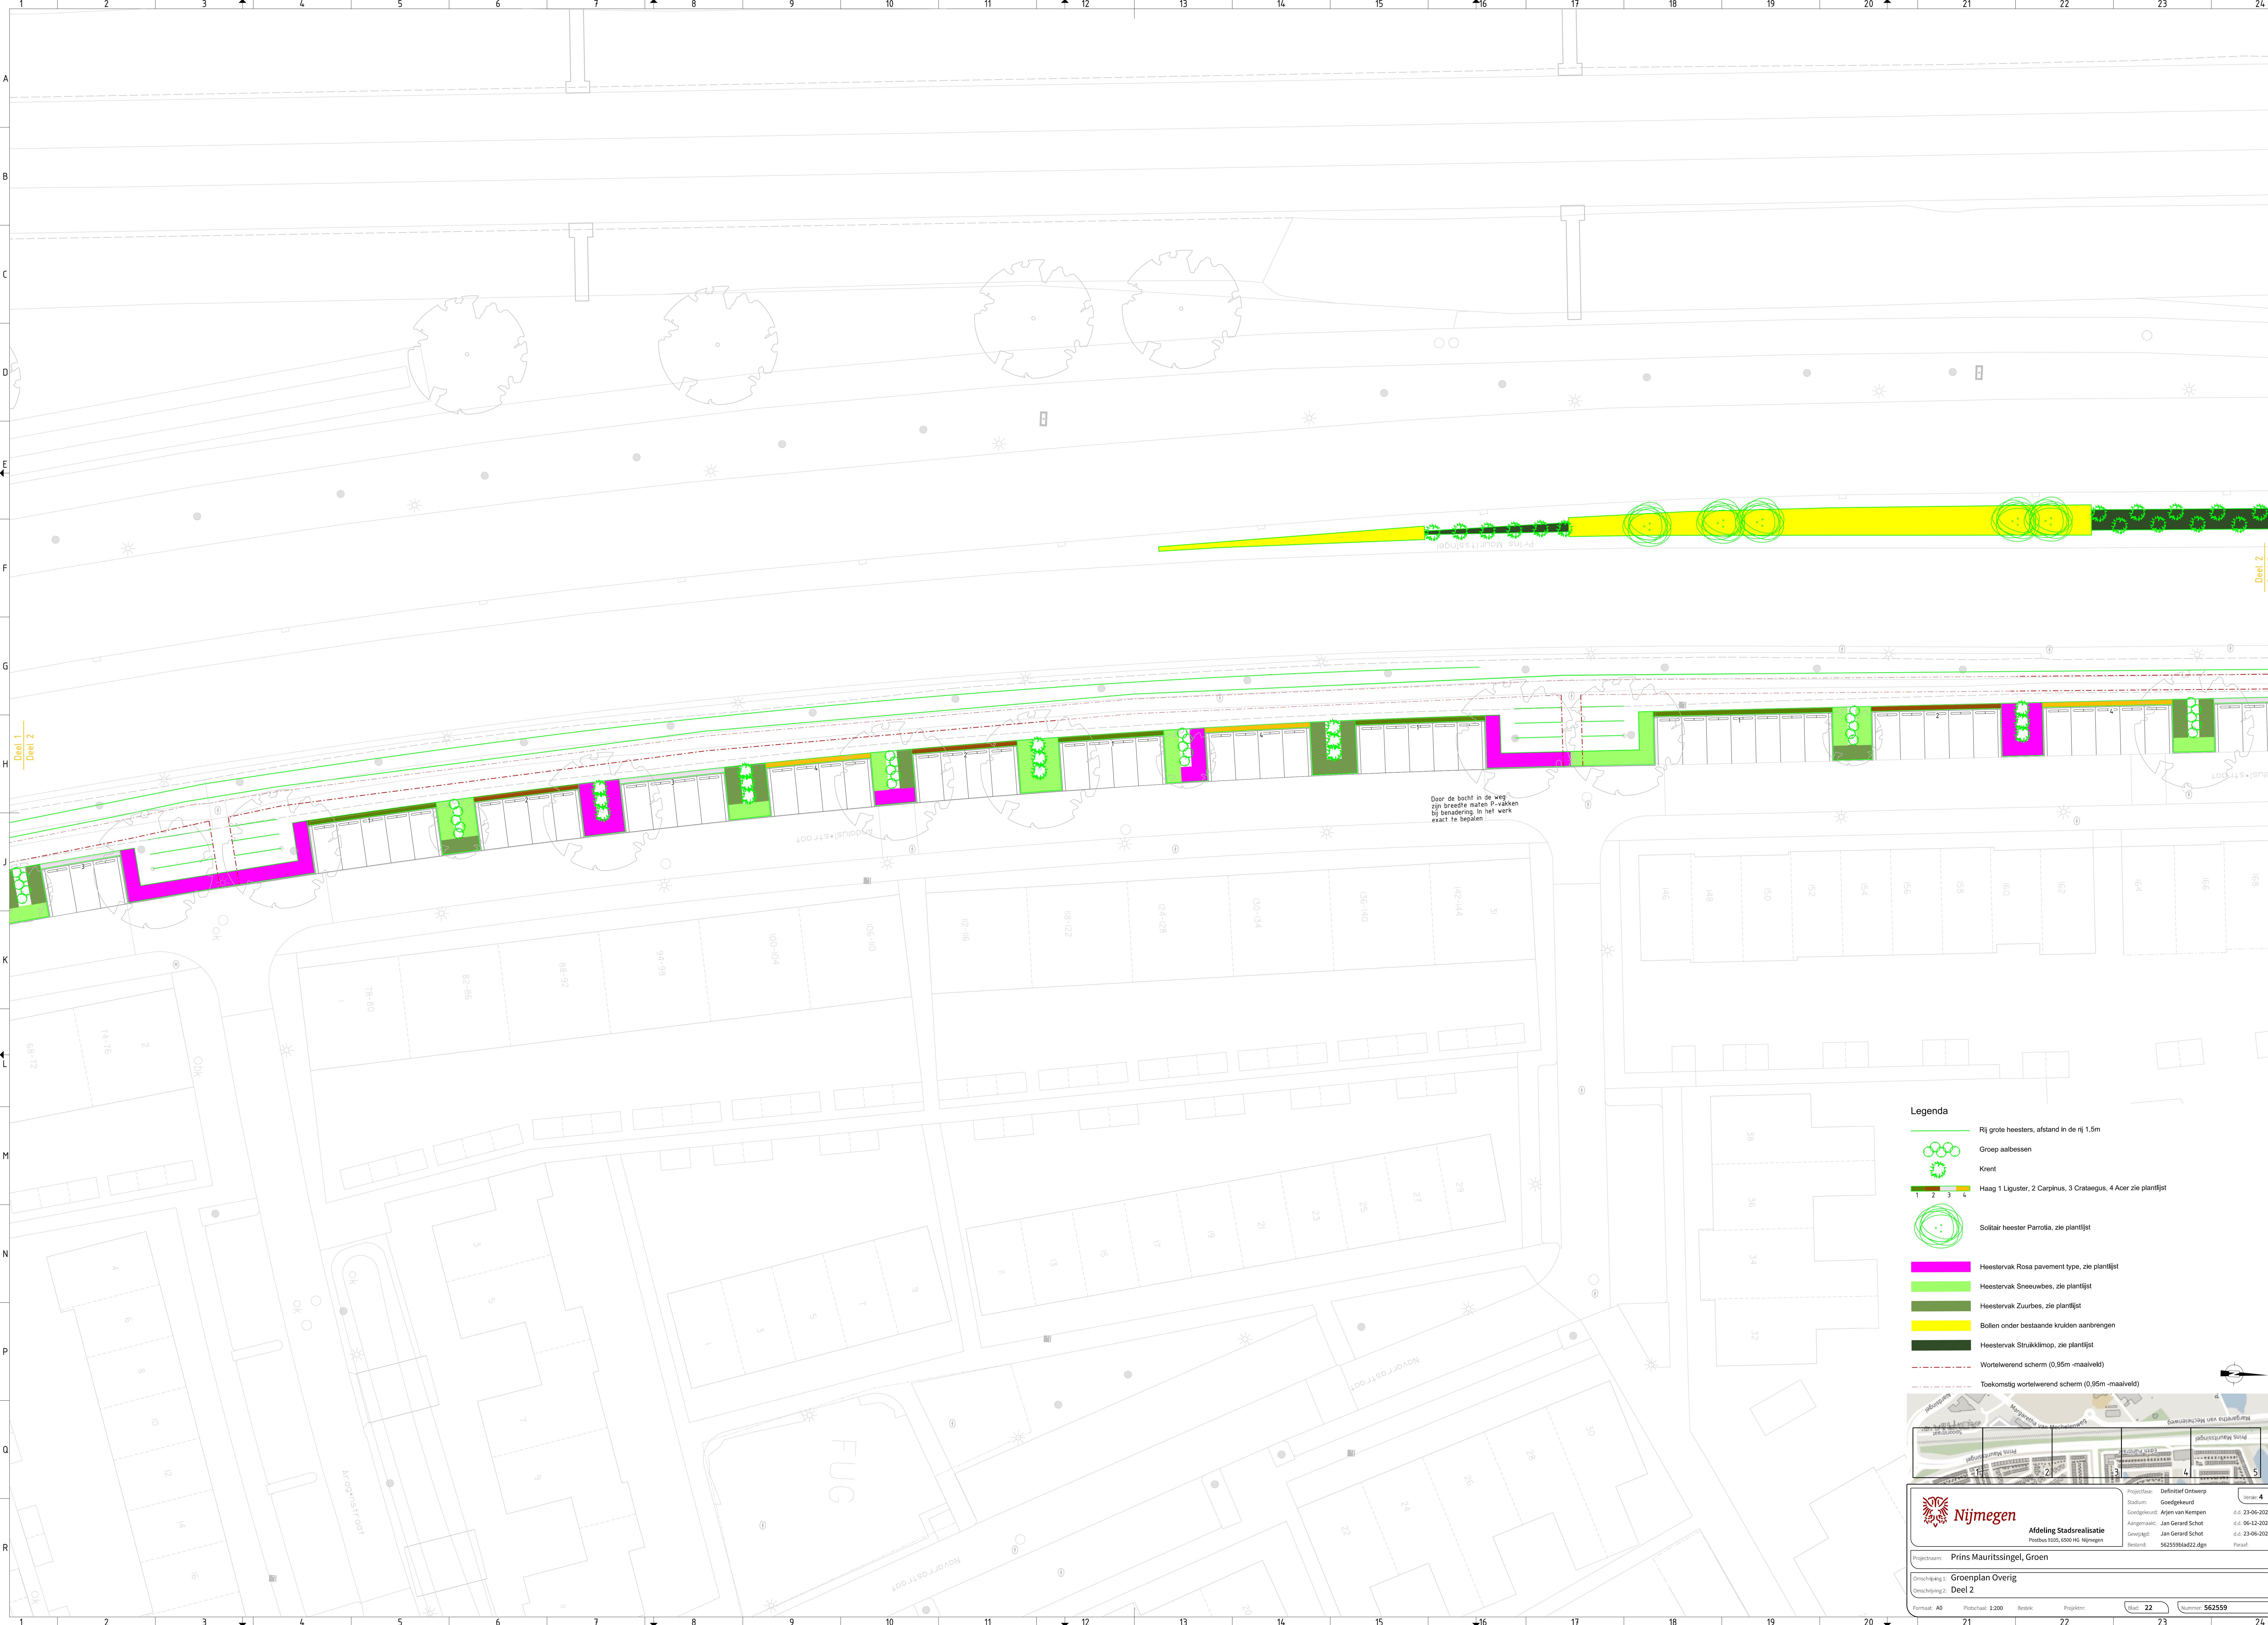

Legenda

- Rij grote heesters, afstand in de rij 1,5m
- Groep aalbesen
- Krent
- Haag 1 Liguster, 2 Carpinus, 3 Crataegus, 4 Aeer zie plantlijst
- Solitair heester Parrotia, zie plantlijst
- Heestervak Rosa pavement type, zie plantlijst
- Heestervak Sneeuwbes, zie plantlijst
- Heestervak Zuurbes, zie plantlijst
- Bollen onder bestaande kniiden aanbrengen
- Heestervak Struiklimop, zie plantlijst
- Wortelwerend scherm (0,95m -maaiveld)
- Toekomstig wortelwerend scherm (0,95m -maaiveld)

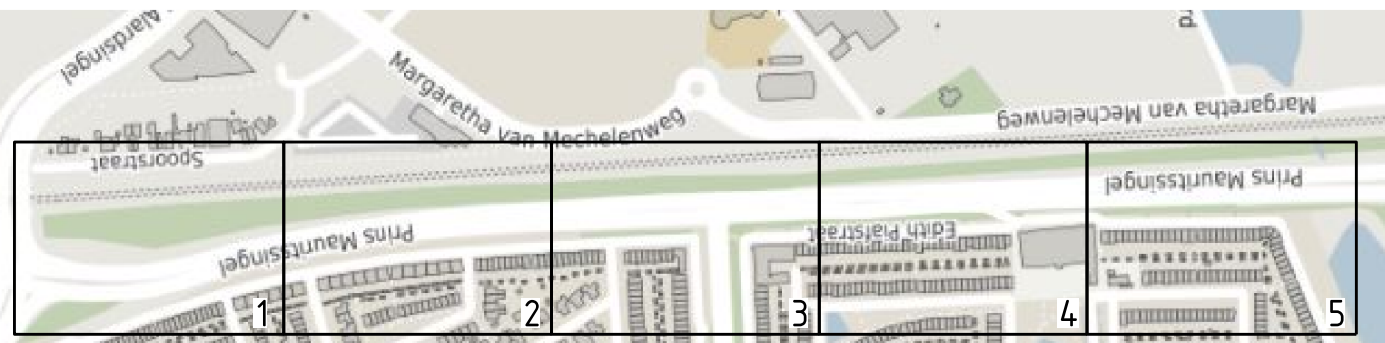

Nijmegen
Afdeling Stadsrealisatie
Postbus 9105, 6500 HG Nijmegen

Projectnaam: Prins Mauritssingel, Groen
Omschrijving 1: Groenplan Overig
Omschrijving 2: Deel 2

Projectfase: Definitief Ontwerp
Stadium: Goedgekeurd
Goedgekeurd: Kijnen van Kempen
Aangemaakt: Jan Gerard Schot
Gewijzigd: Jan Gerard Schot
Bekend: 5625596a22.dgn

Versie: 4
c.d. 23-06-2022
c.d. 06-12-2022
c.d. 23-06-2022

Formaat: A0
Plotschaal: 1:200
Bodem: Prognose
Blad: 22
Nummer: 562559