



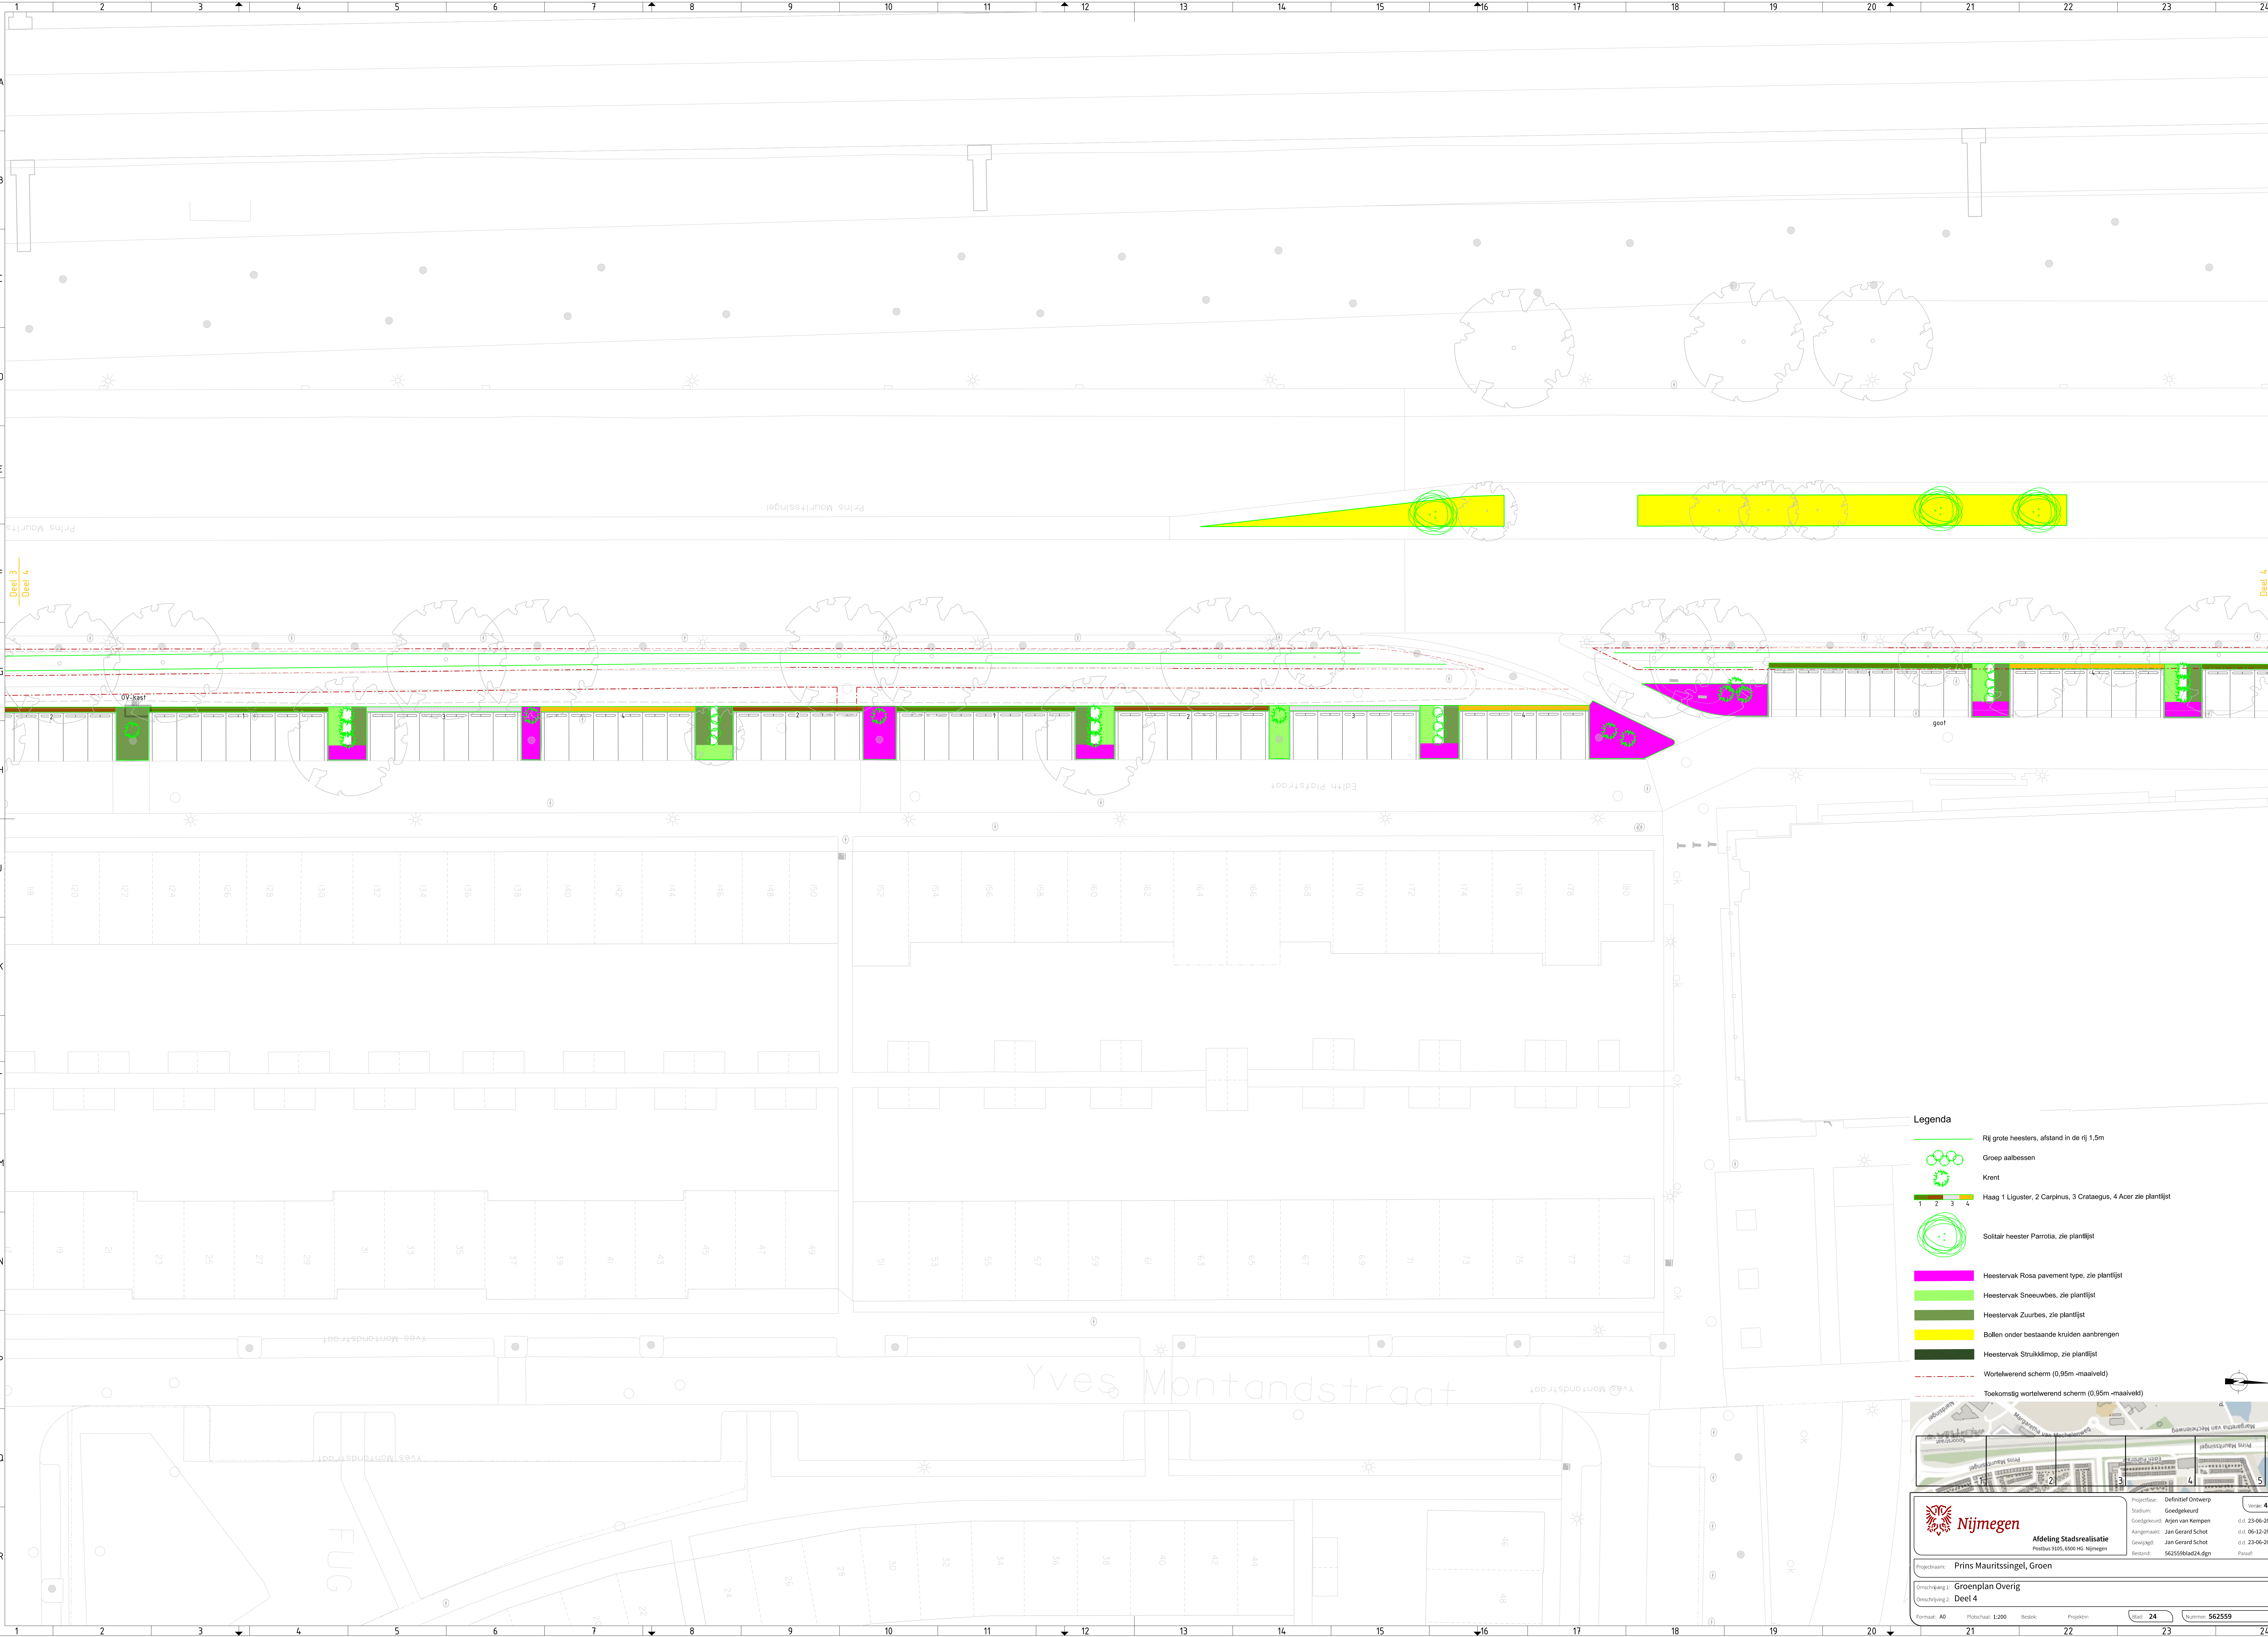

- Legenda**
- Rij grote heesters, afstand in de rij 1,5m
 - Groep aalbessen
 - Krent
 - Haag 1 Liguster, 2 Carpinus, 3 Crataegus, 4 Acer zie plantlijst
 - Solitair heester Parrotia, zie plantlijst
 - Heestervak Rosa pavement type, zie plantlijst
 - Heestervak Sneeuwbes, zie plantlijst
 - Heestervak Zuurbes, zie plantlijst
 - Bollen onder bestaande kniuden aanbrengen
 - Heestervak Struiklimop, zie plantlijst
 - Wortelwerend scherm (0,95m -maaiveld)
 - Toekomstig wortelwerend scherm (0,95m -maaiveld)

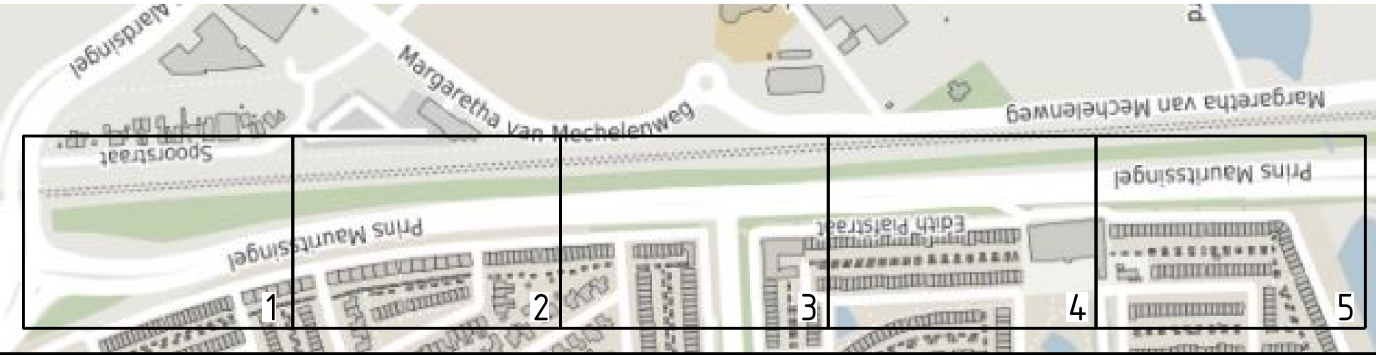



Afdeling Stadsrealisatie
Postbus 2025, 6500 HG Nijmegen

Projectnaam: **Prins Mauritssingel, Groen**

Omschrijving 1: **Groenplan Overig**
Omschrijving 2: **Deel 4**

Formaat: A0 Plotschaal: 1:200 Bodak: Projectnr: Uits: **24** Nummer: **562559**

Projectfase: **Definitief Ontwerp**

Stadium: **Goedgekeurd**

Aangemakt: **Jan Gerard Schot**

Gepland: **Jan Gerard Schot**

Beoordeld: **562559bta24.dgn**

Periode: **4**

Goedgekeurd: **23-06-2023**

Uits: **06-12-2023**

Beoordeld: **23-06-2023**

Periode: **4**