


Situatie Deel 1

Schaal 1:500

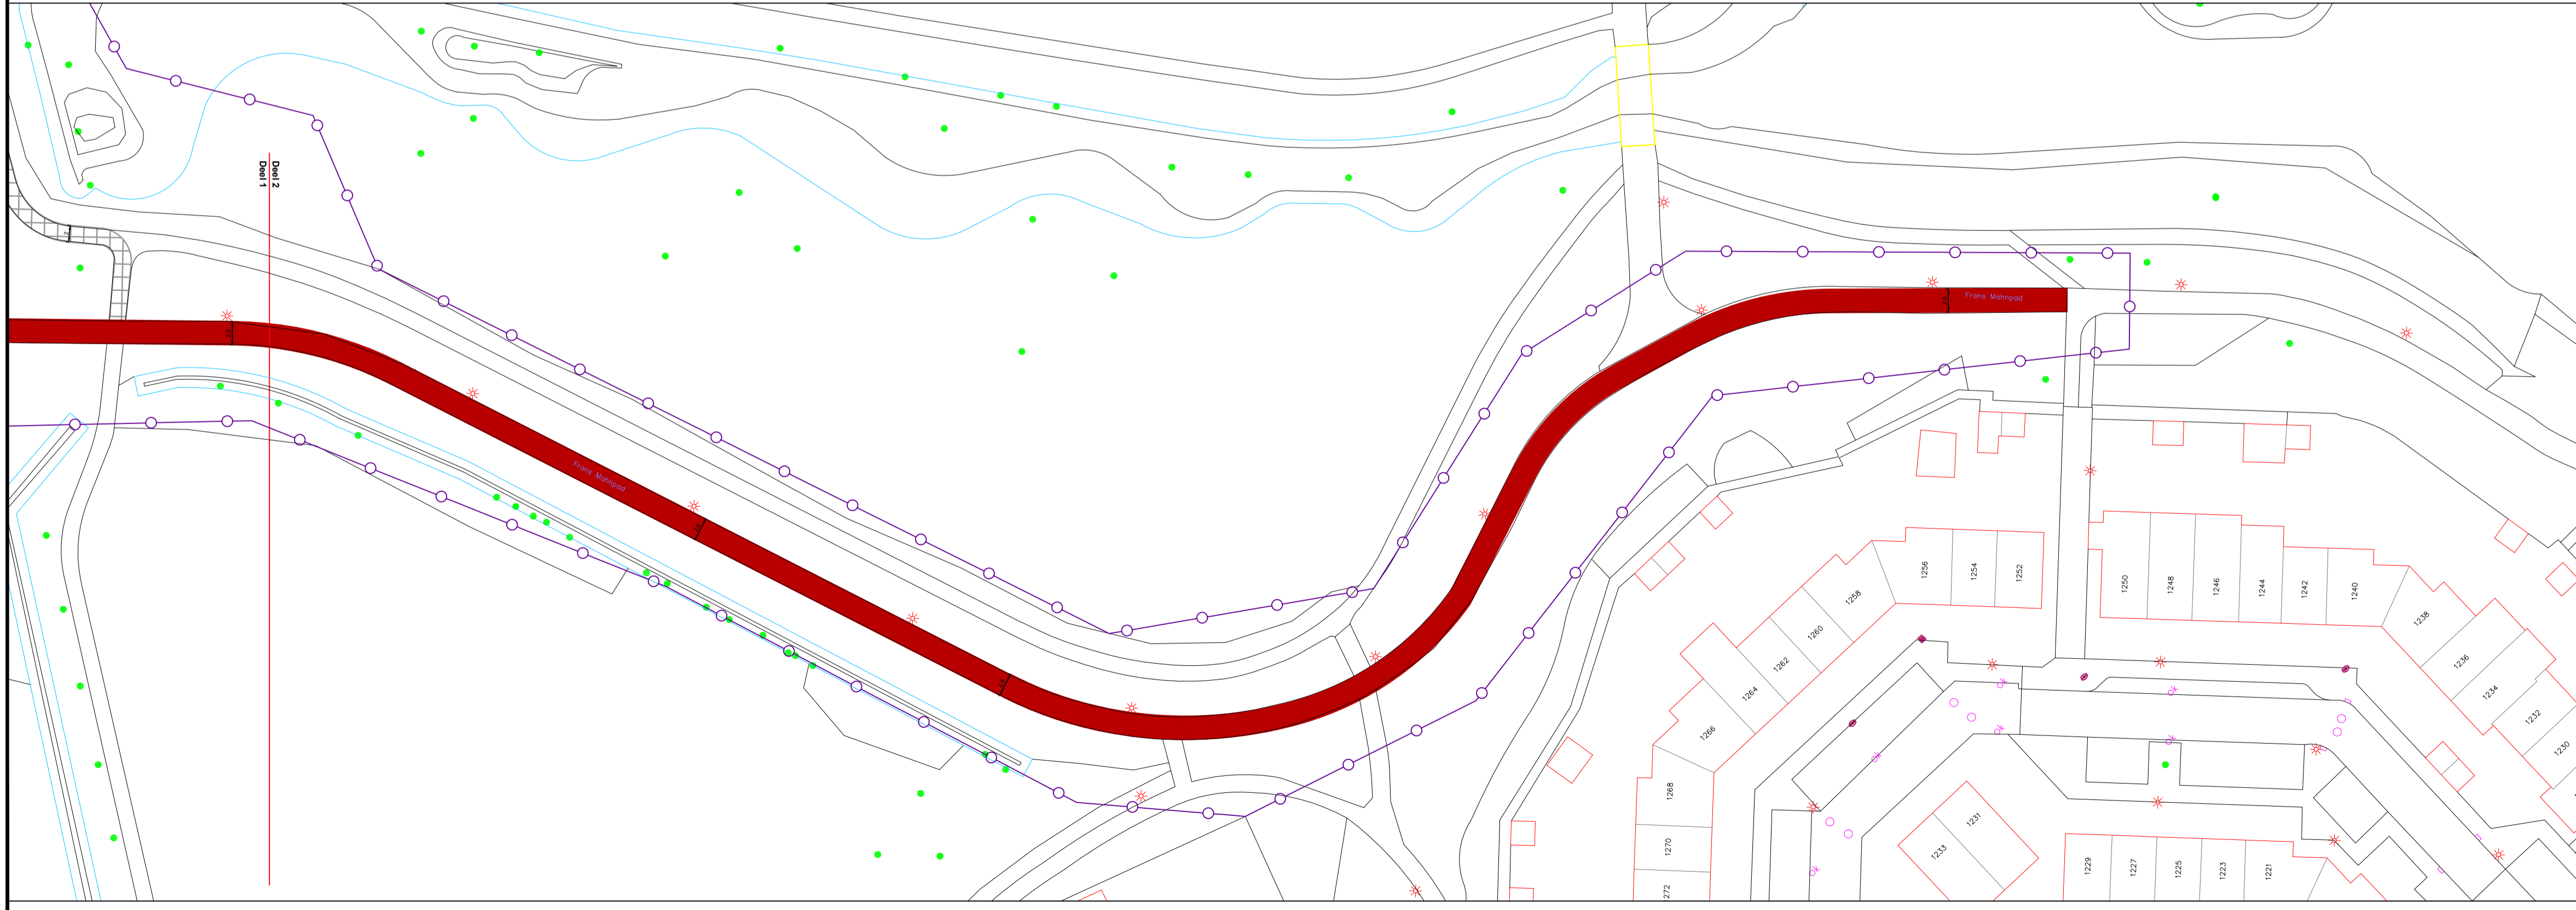



Situatie Deel 2

Schaal 1:500


Legenda

-  Overlagen voetpad
-  - Aanbrengen deklaag AC11 surf zwart, 30mm
-  Vervangen deklaag fietspad grijs
-  - Frezen 30mm teerhoudend asfalt
-  - Aanbrengen deklaag AC11 surf zwart, 30mm
-  Vervangen deklaag fietspad rood
-  - Frezen 30mm asfalt
-  - Aanbrengen deklaag AC11 surf rood 3%, 30mm
-  Bestaande putrand op hoogte brengen
-  Herplaatsen afzetpaal
-  - Type: Amsterdammetje
-  Boom
-  - Plaatsen boombescherming bij bomen in draaicirkel, 2,90m hoog
-  Werkgrens

Maten in meters, materialen in mm
Hoogtematen in meters t.o.v. N.A.P.

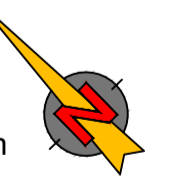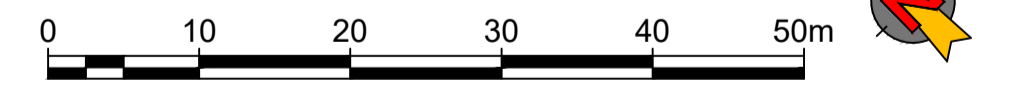

1.0	Eerste versie	N. IJzerman	H. K. Koerk	S. Willems	09-09-22
Versie	Omschrijving	Get.	Gec.	Goedg.	Datum



van gelder
Aannemingsmaatschappij Van Gelder B.V.

Opdrachtgever:
Gemeente Nijmegen

Behoort bij:
Blad:
1 van 1
Formaat:
A1
Schaal:
1:500
Projectnummer:
OZZ2002
Contractnummer:

Frans Mahnpad
VO

Status: Concept	Versie: 1.0	Tekeningnummer: OZZ2002-D0525-VO-001-1.0
------------------------	-------------	------------------------------------------