
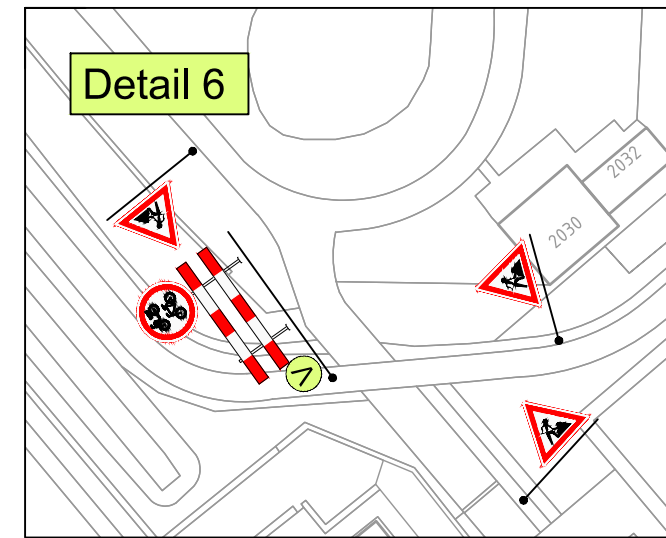
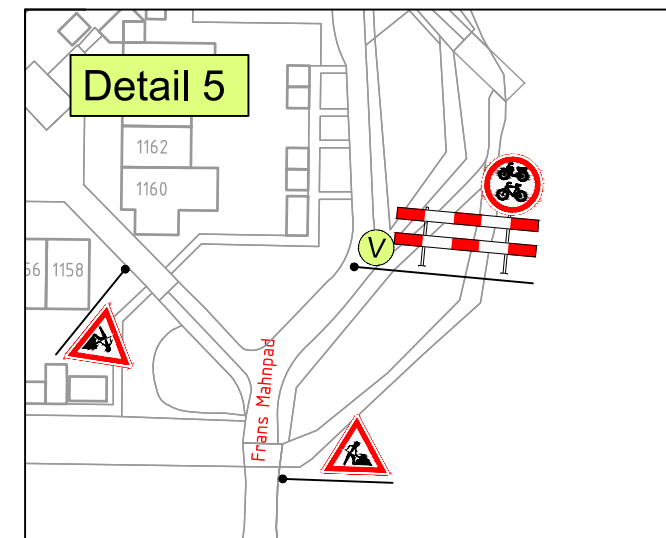
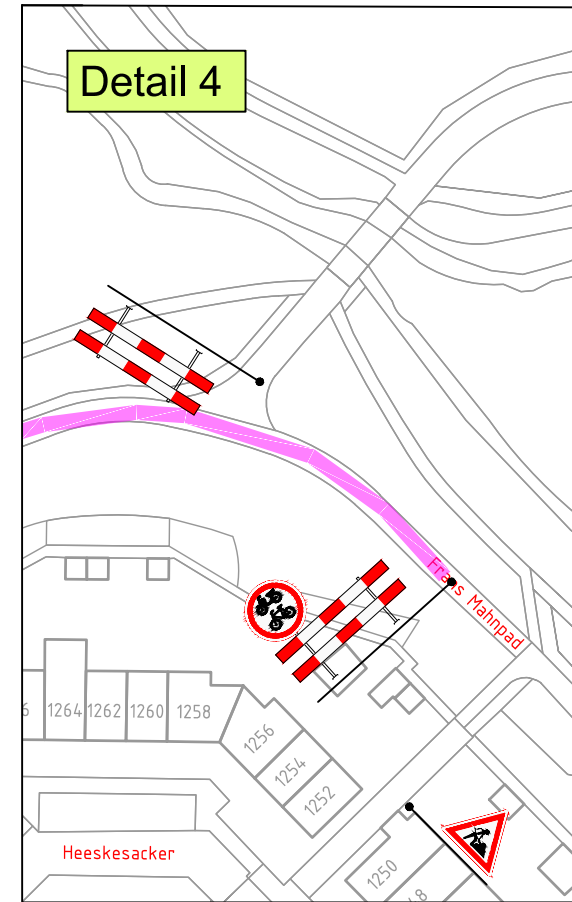
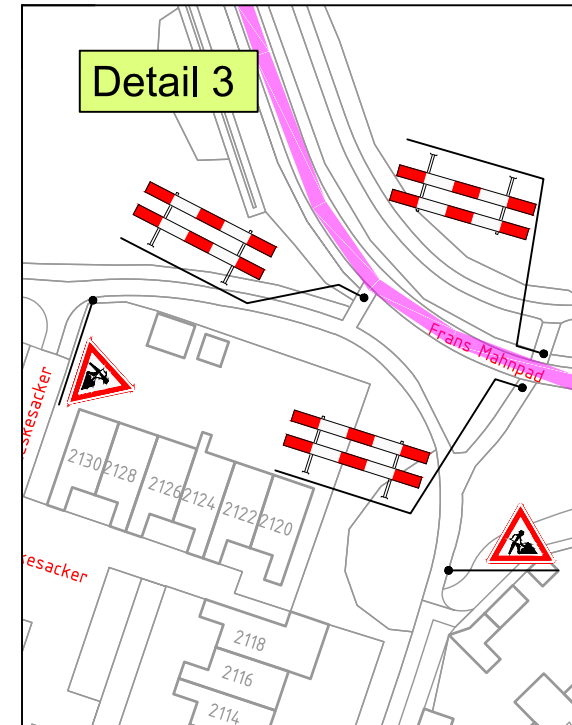
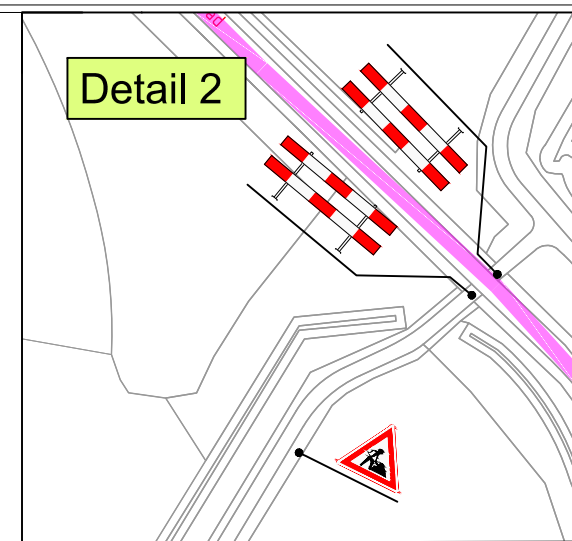
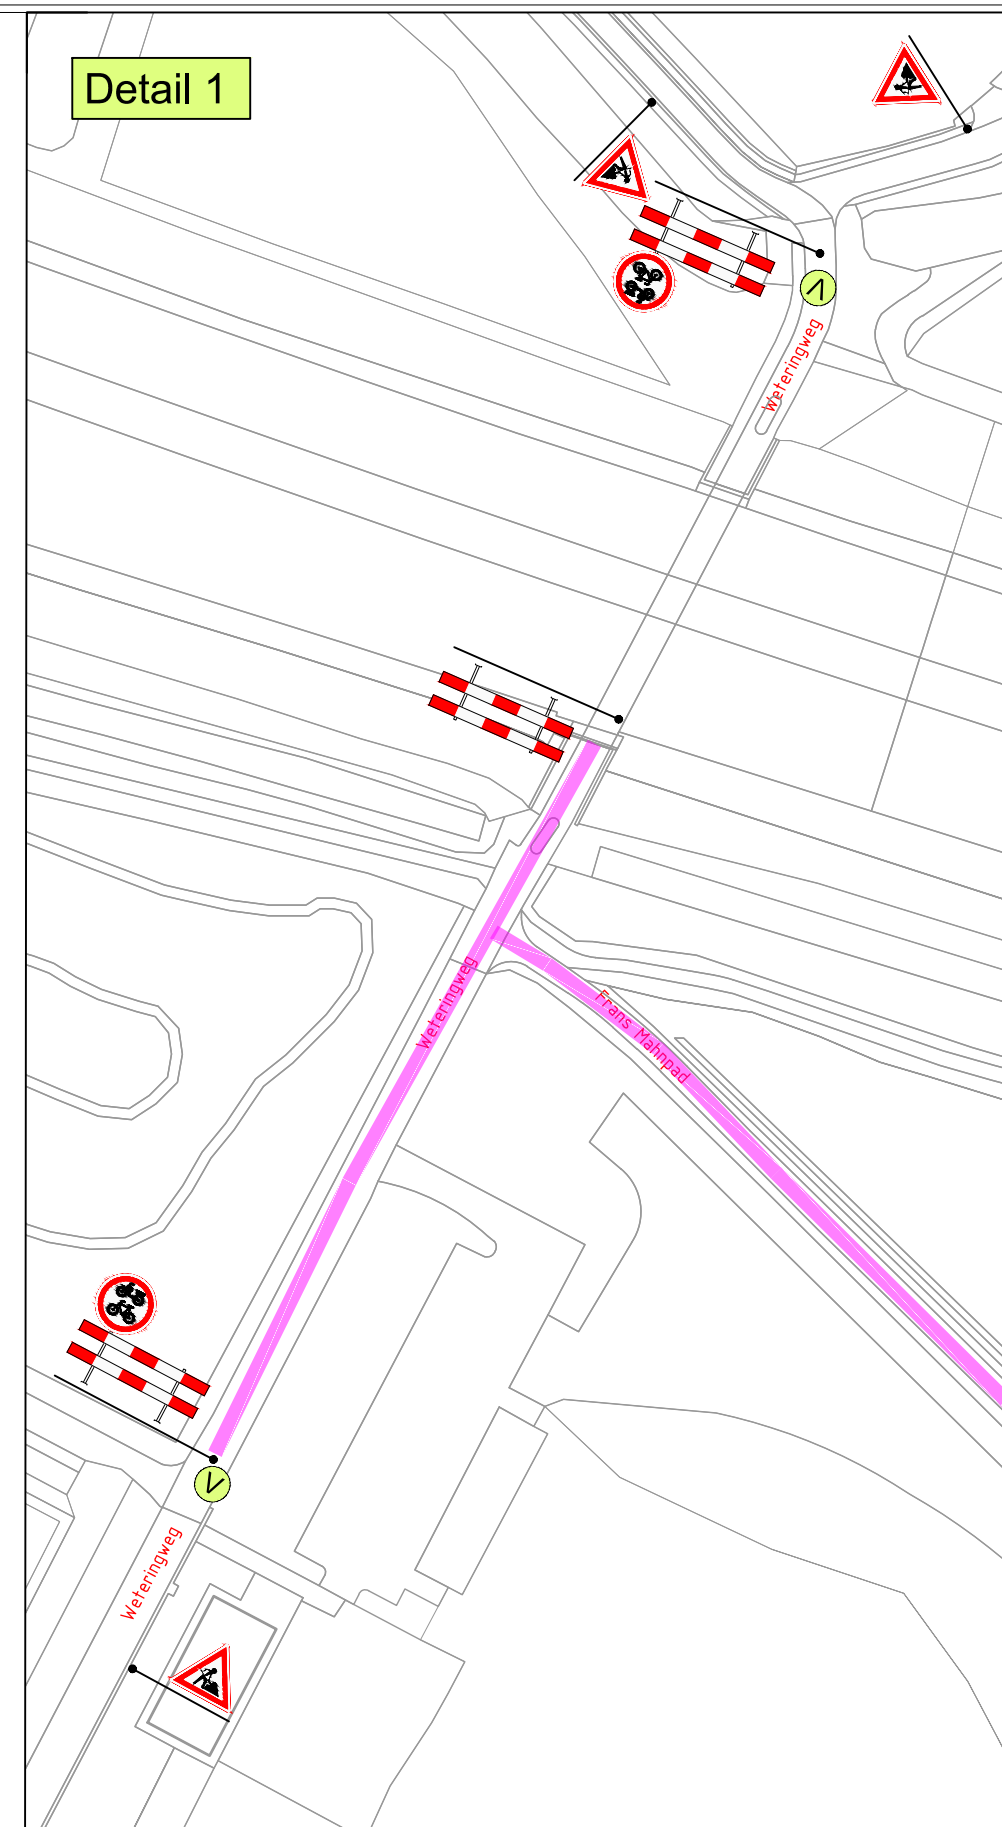


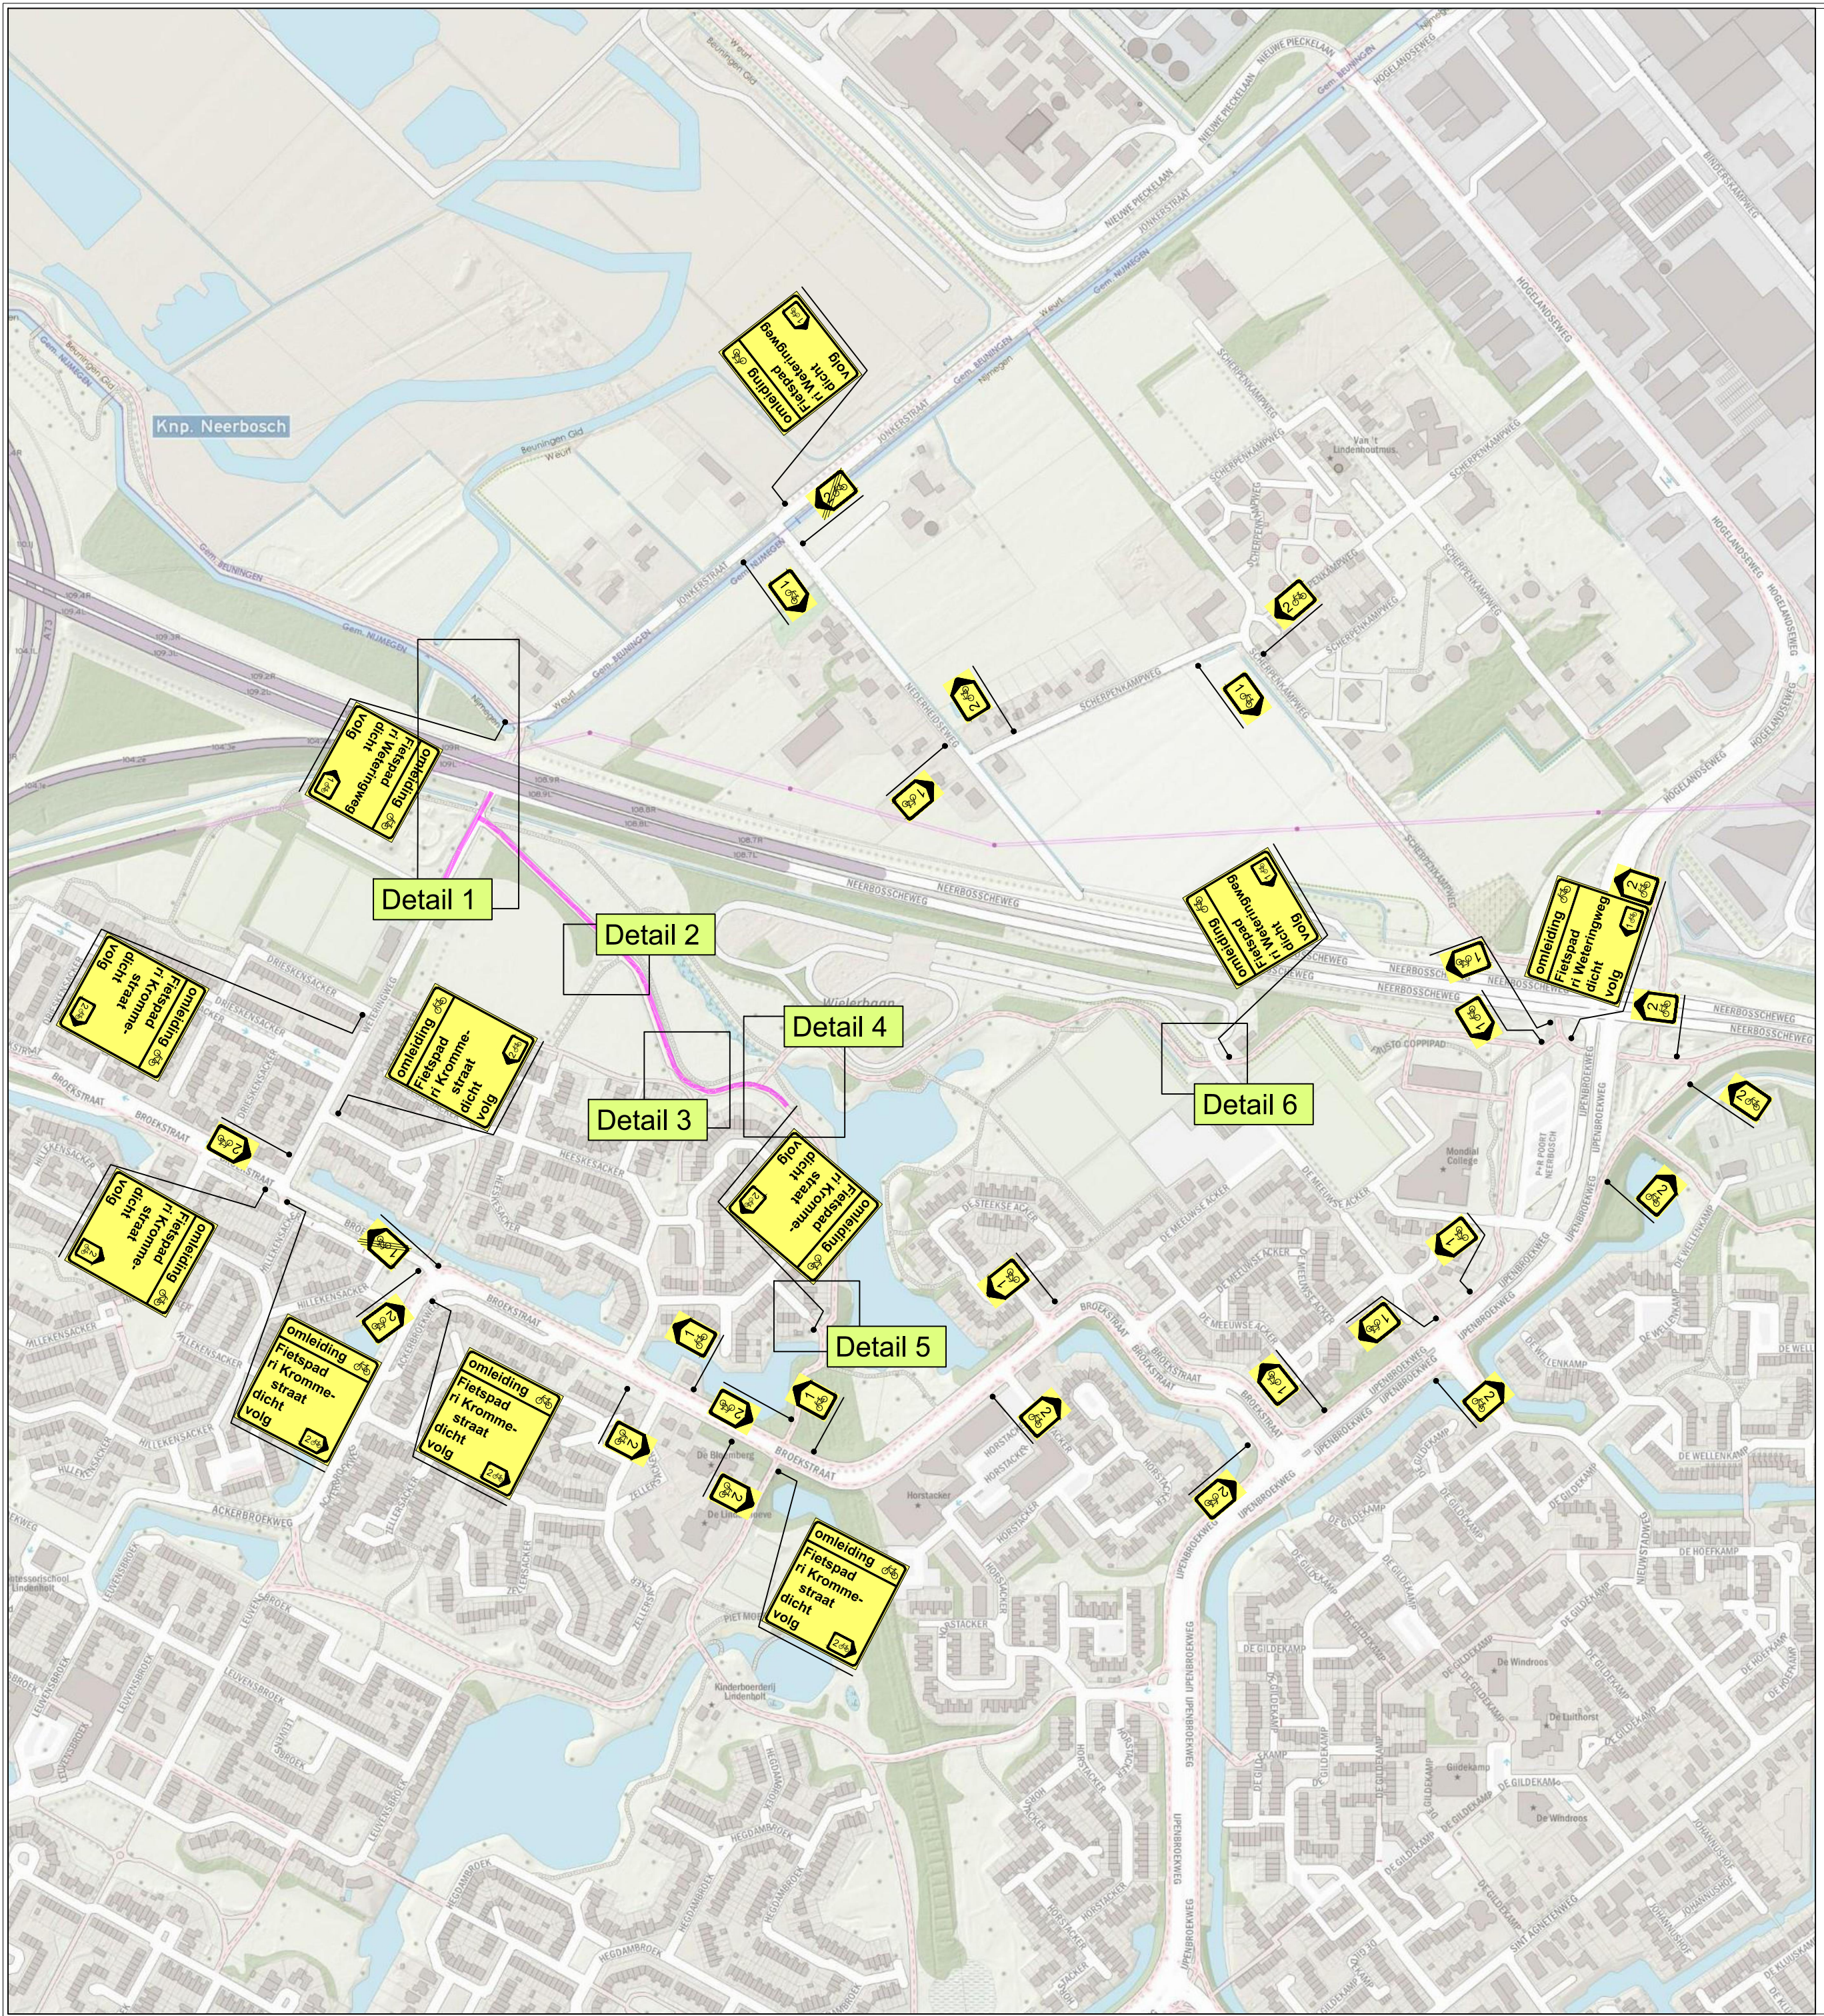

Werkvak
Vooraankondiging:

Dit fietspad is dicht van DD-MM t/m DD-MM