



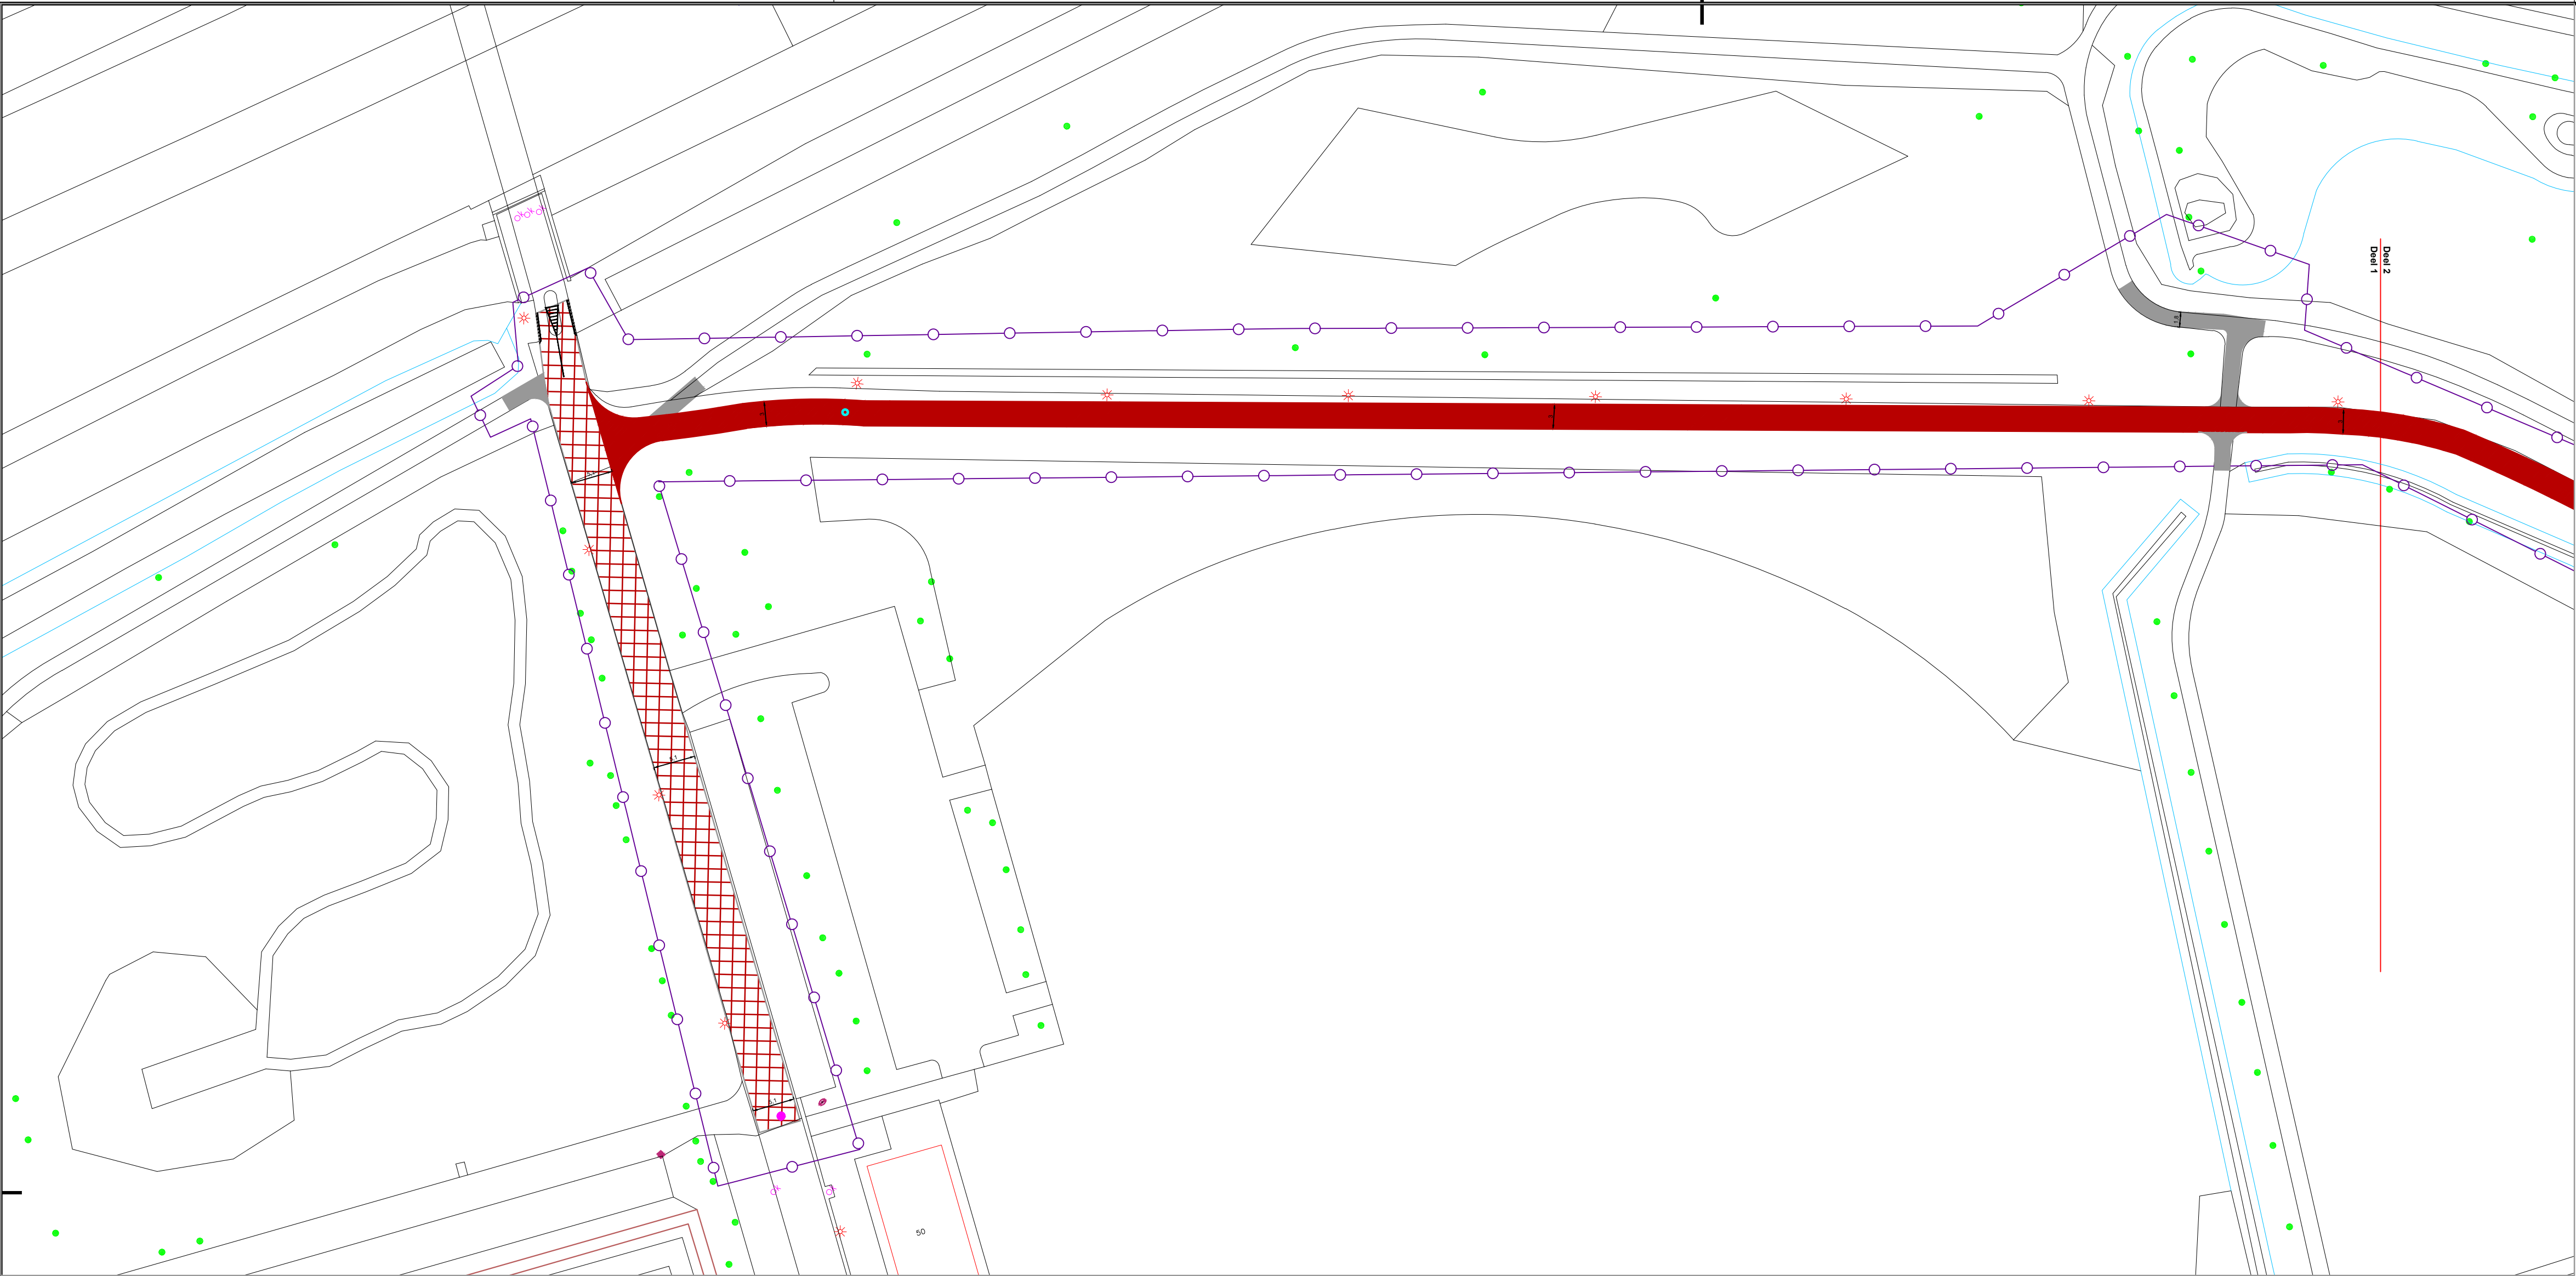

Situatie Deel 1
Schaal 1:500

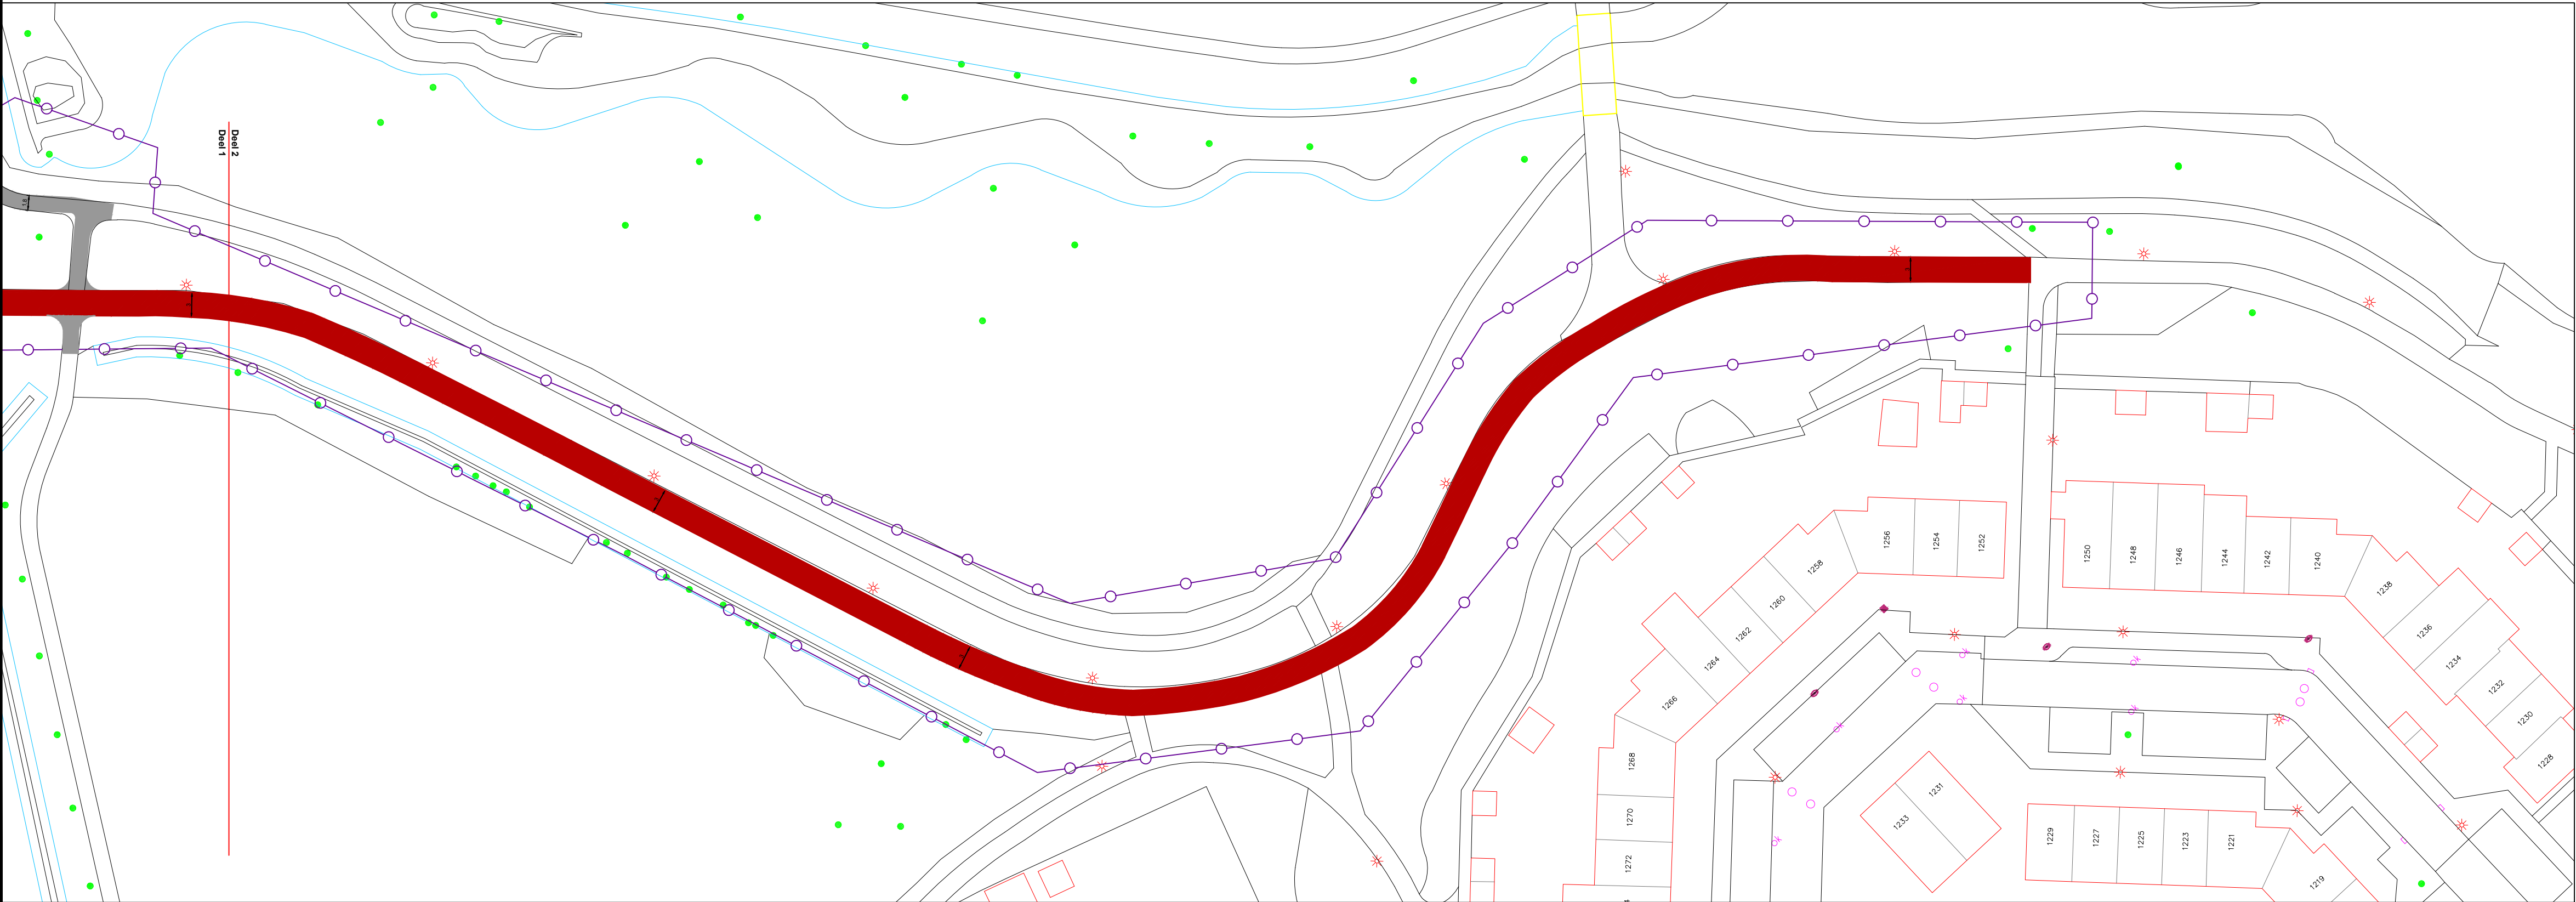


Situatie Deel 2
Schaal 1:500

Legenda

- Overlagen voetpad (85 m2)
 - Aanbrengen wapening, carbophalt
 - Aanbrengen deklaag AC11 surf zwart, 40mm
- Overlagen fietspad (520m2)
 - Aanbrengen wapening, carbophalt
 - Aanbrengen deklaag AC11 surf rood 3%, 40mm
- Vervangen deklaag fietspad rood (1410 m2)
 - Frezen 30mm asfalt
 - Aanbrengen deklaag AC11 surf rood 3%, 30mm
- Aanbrengen belijning
- Bestaande putrand op hoogte brengen (1 stuk)
- Herplaatsen afzetpaal (1 stuk)
 - Type: Amsterdammetje
- Werkgrens

Maten in meters, materialen in mm
Hoogtematen in meters t.o.v. N.A.P.

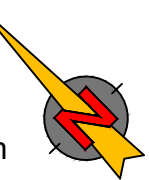

2.0	Inmeting verwerkt, scope voetpad aangepast, belijning toegevoegd	N.Izderda	H.kl.Koerk	S.Willems	30-09-22
1.0	Eerste versie	N.Izderda	H.kl.Koerk	S.Willems	09-09-22
Versie	Omschrijving	Get.	Gec.	Goedg.	Datum



Frans Mahnpad
D0

Behoort bij:

Blad:
1 van 1
Formaat:
A1
Schaal:
1:500
Projectnummer:
0222002
Contractnummer:

Status: Definitief

Versie: 2.0

Tekeningnummer: 0222002-D0525-D0-001-2.0