



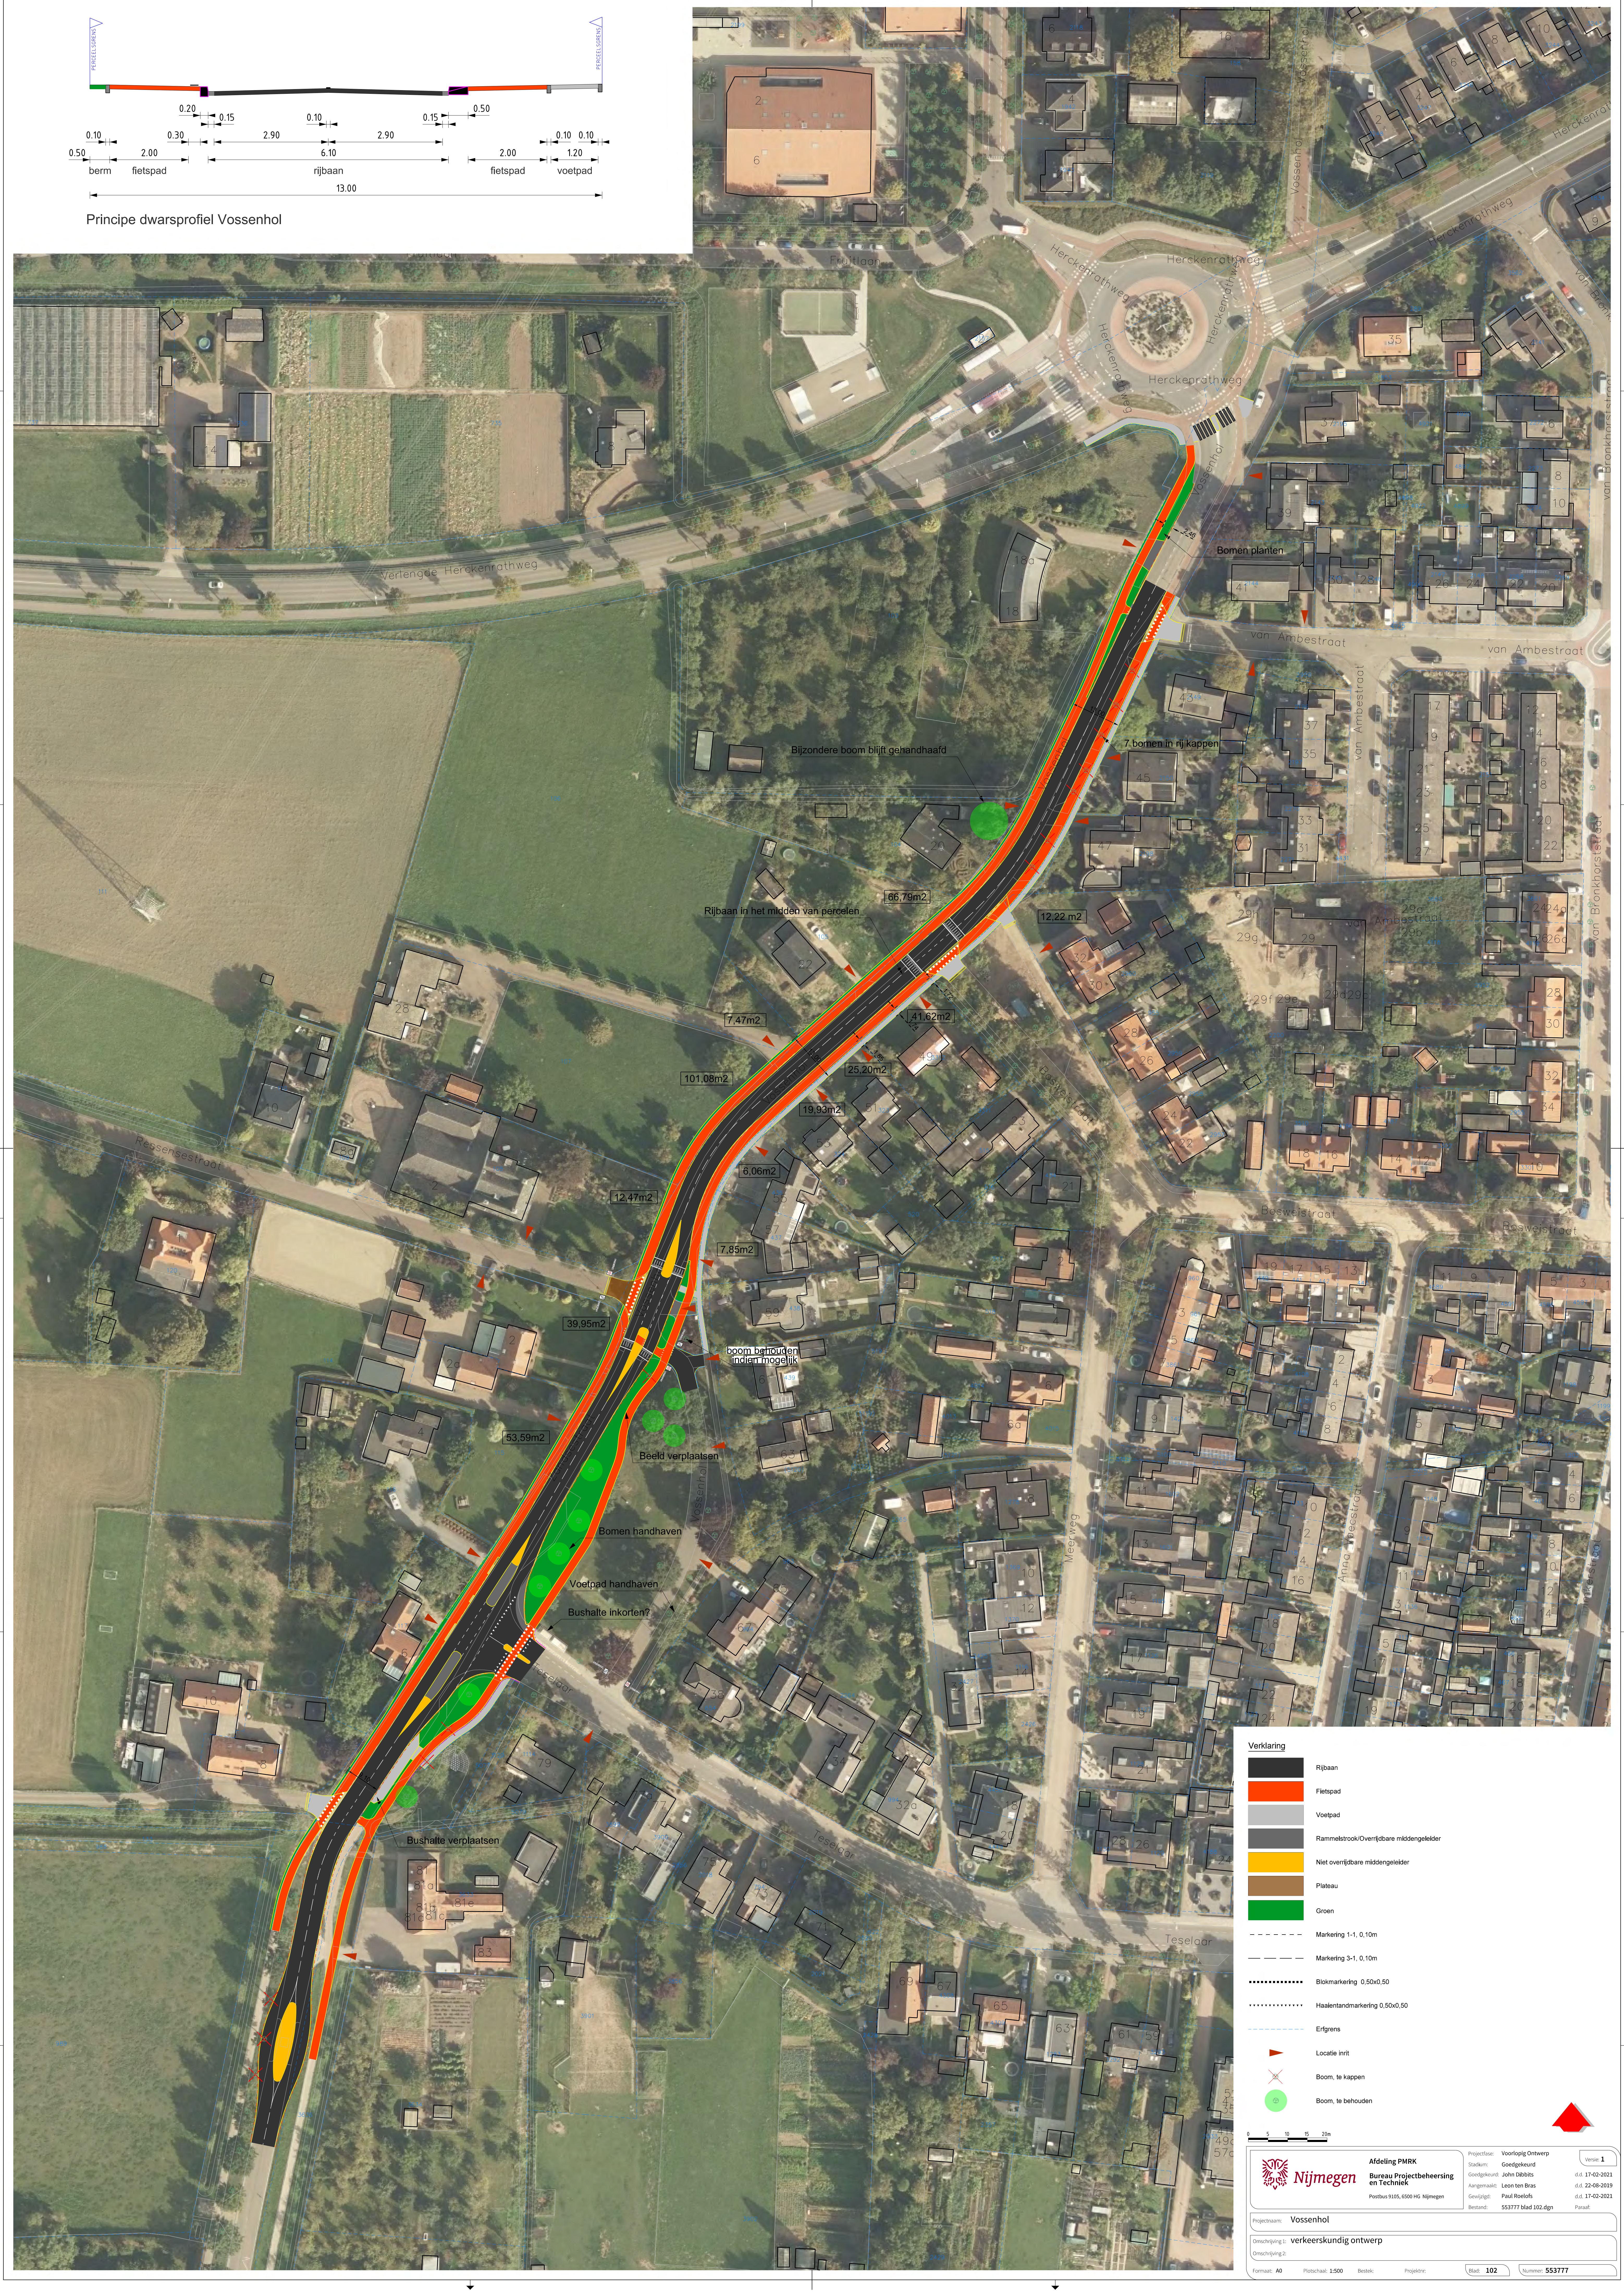

Principe dwarsprofiel Vossenhol

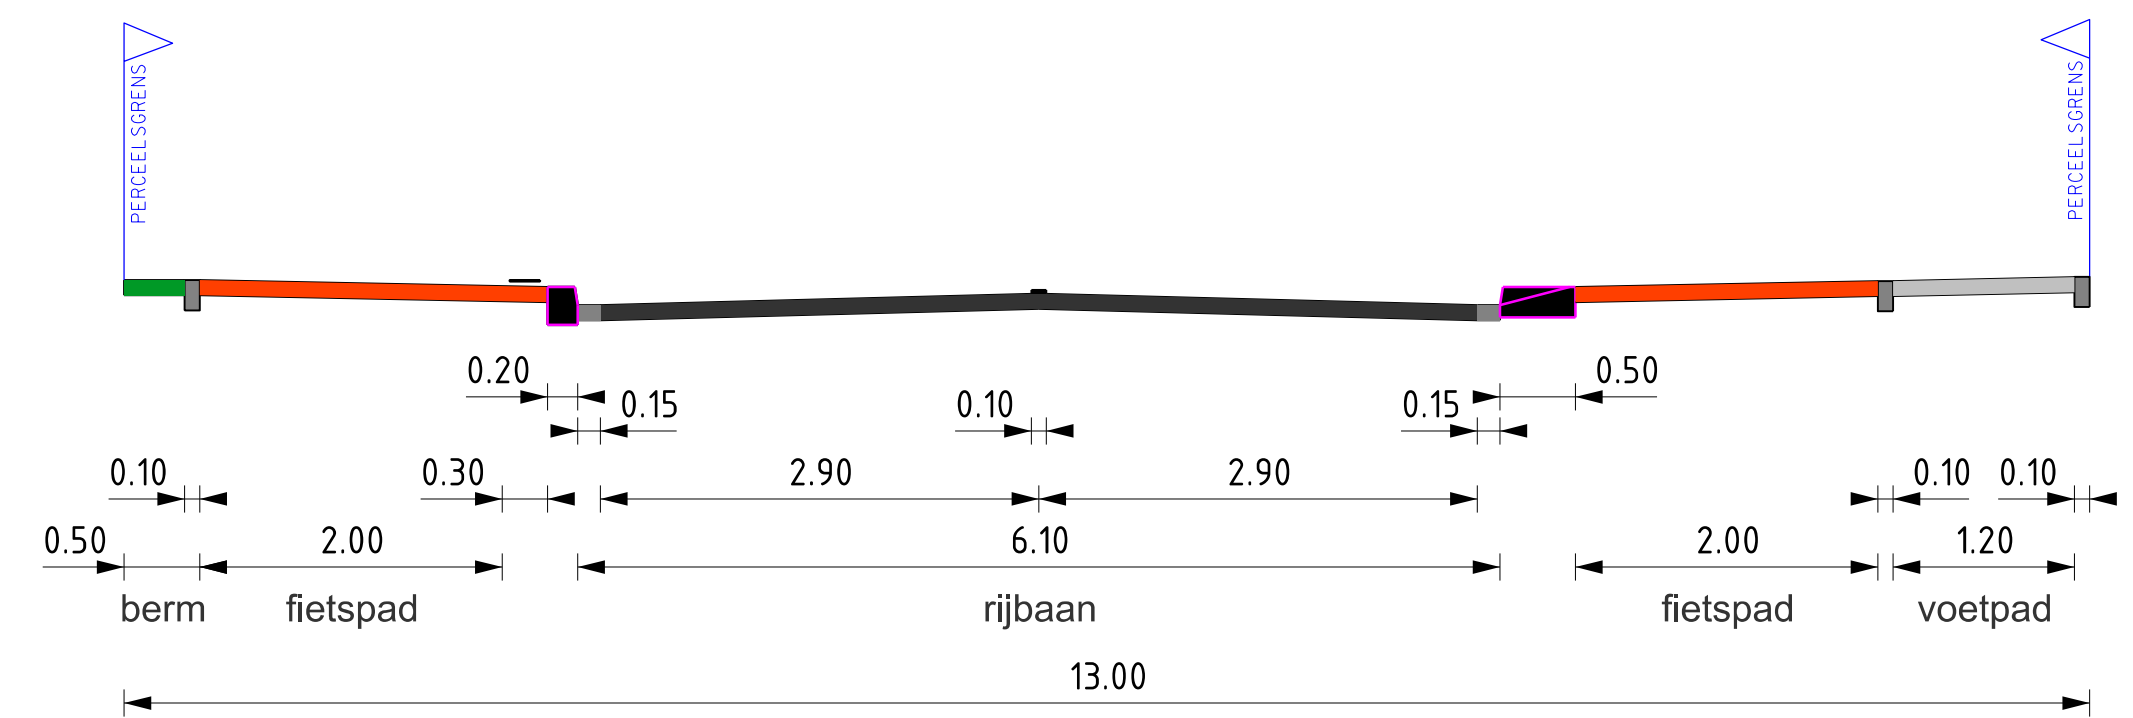

Verklaring

- Rijbaan
- Fietspad
- Voetpad
- Rammelstrook/Overrijdbare middengedeelte
- Niet overrijdbare middengedeelte
- Plateau
- Groen
- Markering 1-1, 0,10m
- Markering 3-1, 0,10m
- Blokmarkering 0,50x0,50
- Haselrandmarkering 0,50x0,50
- Erfgrens
- Locatie inrit
- Boom, te kappen
- Boom, te behouden

Nijmegen
Afdeling PMRK
Bureau Projectbeheersing
en Techniek
Postbus 9105, 6500 HG Nijmegen

Projectnaam: Vossenhol
Omschrijving 1: verkeerskundig ontwerp
Omschrijving 2:

Formaat: A0
Foto'schaal: 1:500
Bestek: Projectie

Projectleider: [naam]
Blaad: 102
Nummer: 553777

Projectleider: [naam]
Stadium: Goedgekeurd
Goedgekeurd: John Dibbitts
Aangemaakt: Leon ten Bras
Gewijzigd: Paul Rooftofs
Bijzondere: 553777 blad 102.dgn
Pauze

Projectleider: [naam]
Stadium: Goedgekeurd
Goedgekeurd: John Dibbitts
Aangemaakt: Leon ten Bras
Gewijzigd: Paul Rooftofs
Bijzondere: 553777 blad 102.dgn
Pauze