
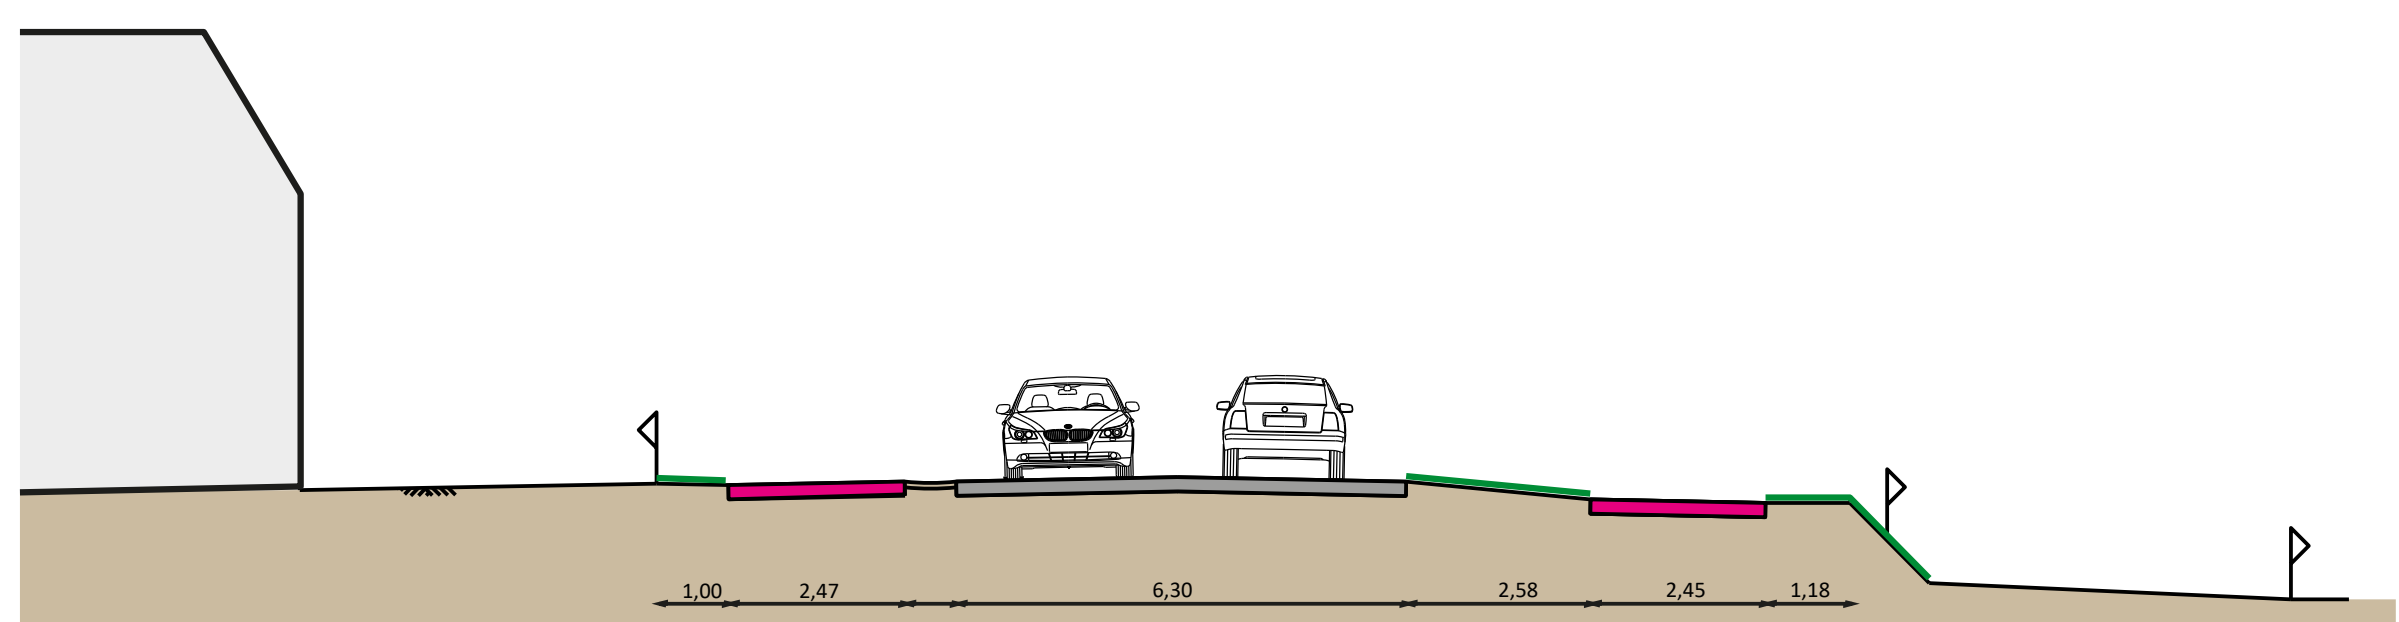
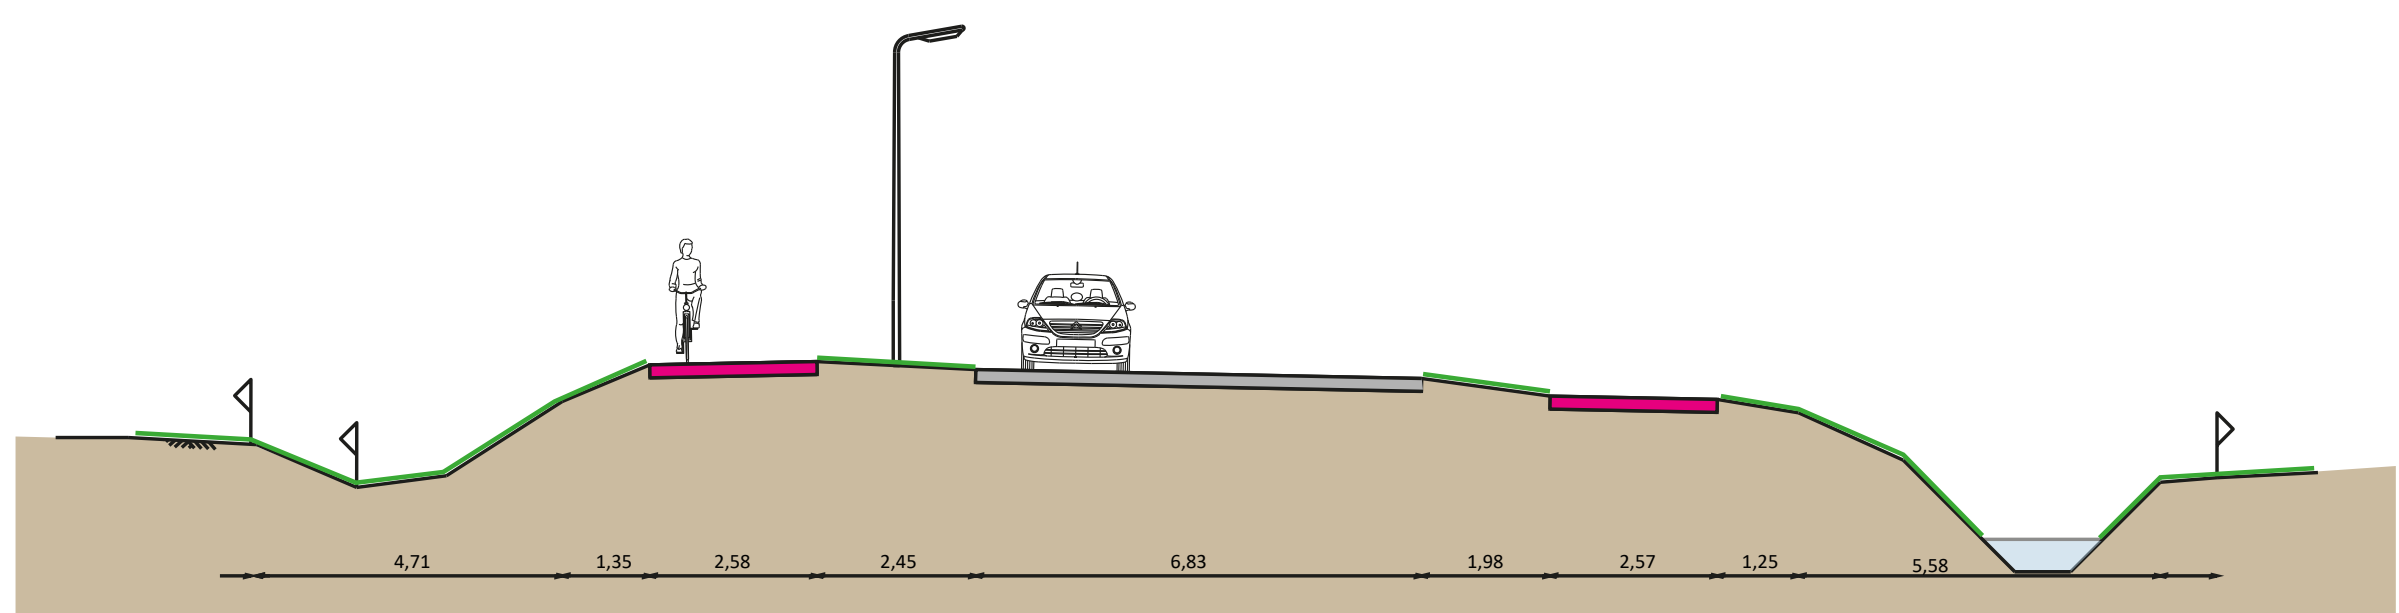
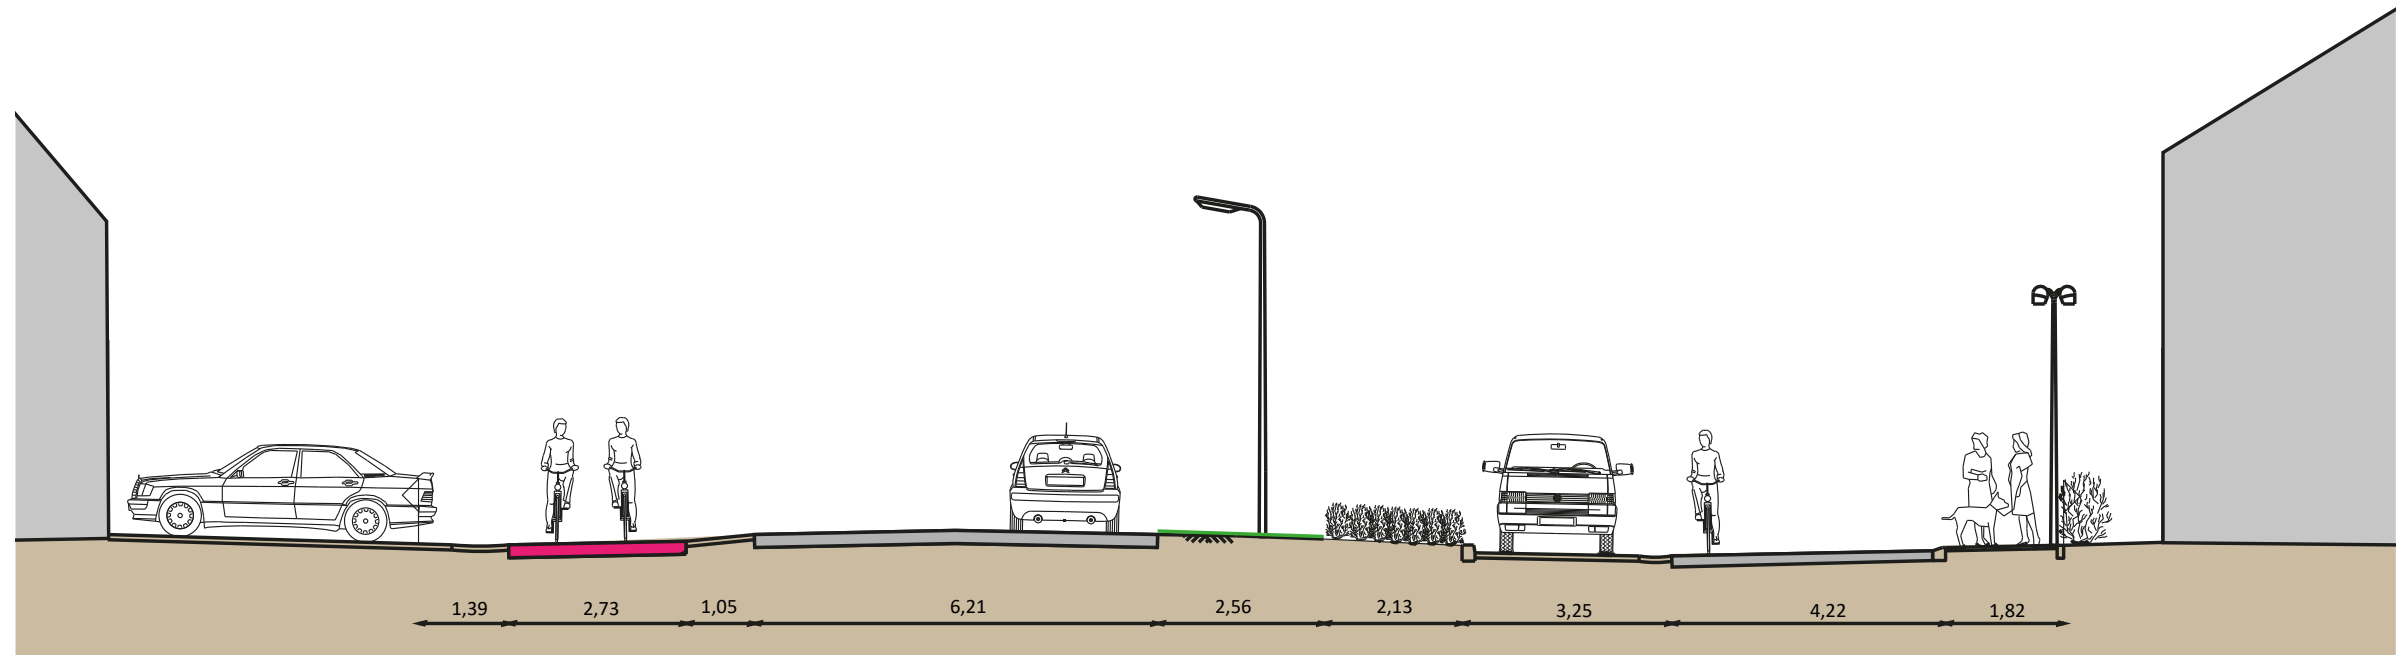


VERKEER EN MOBILITEIT

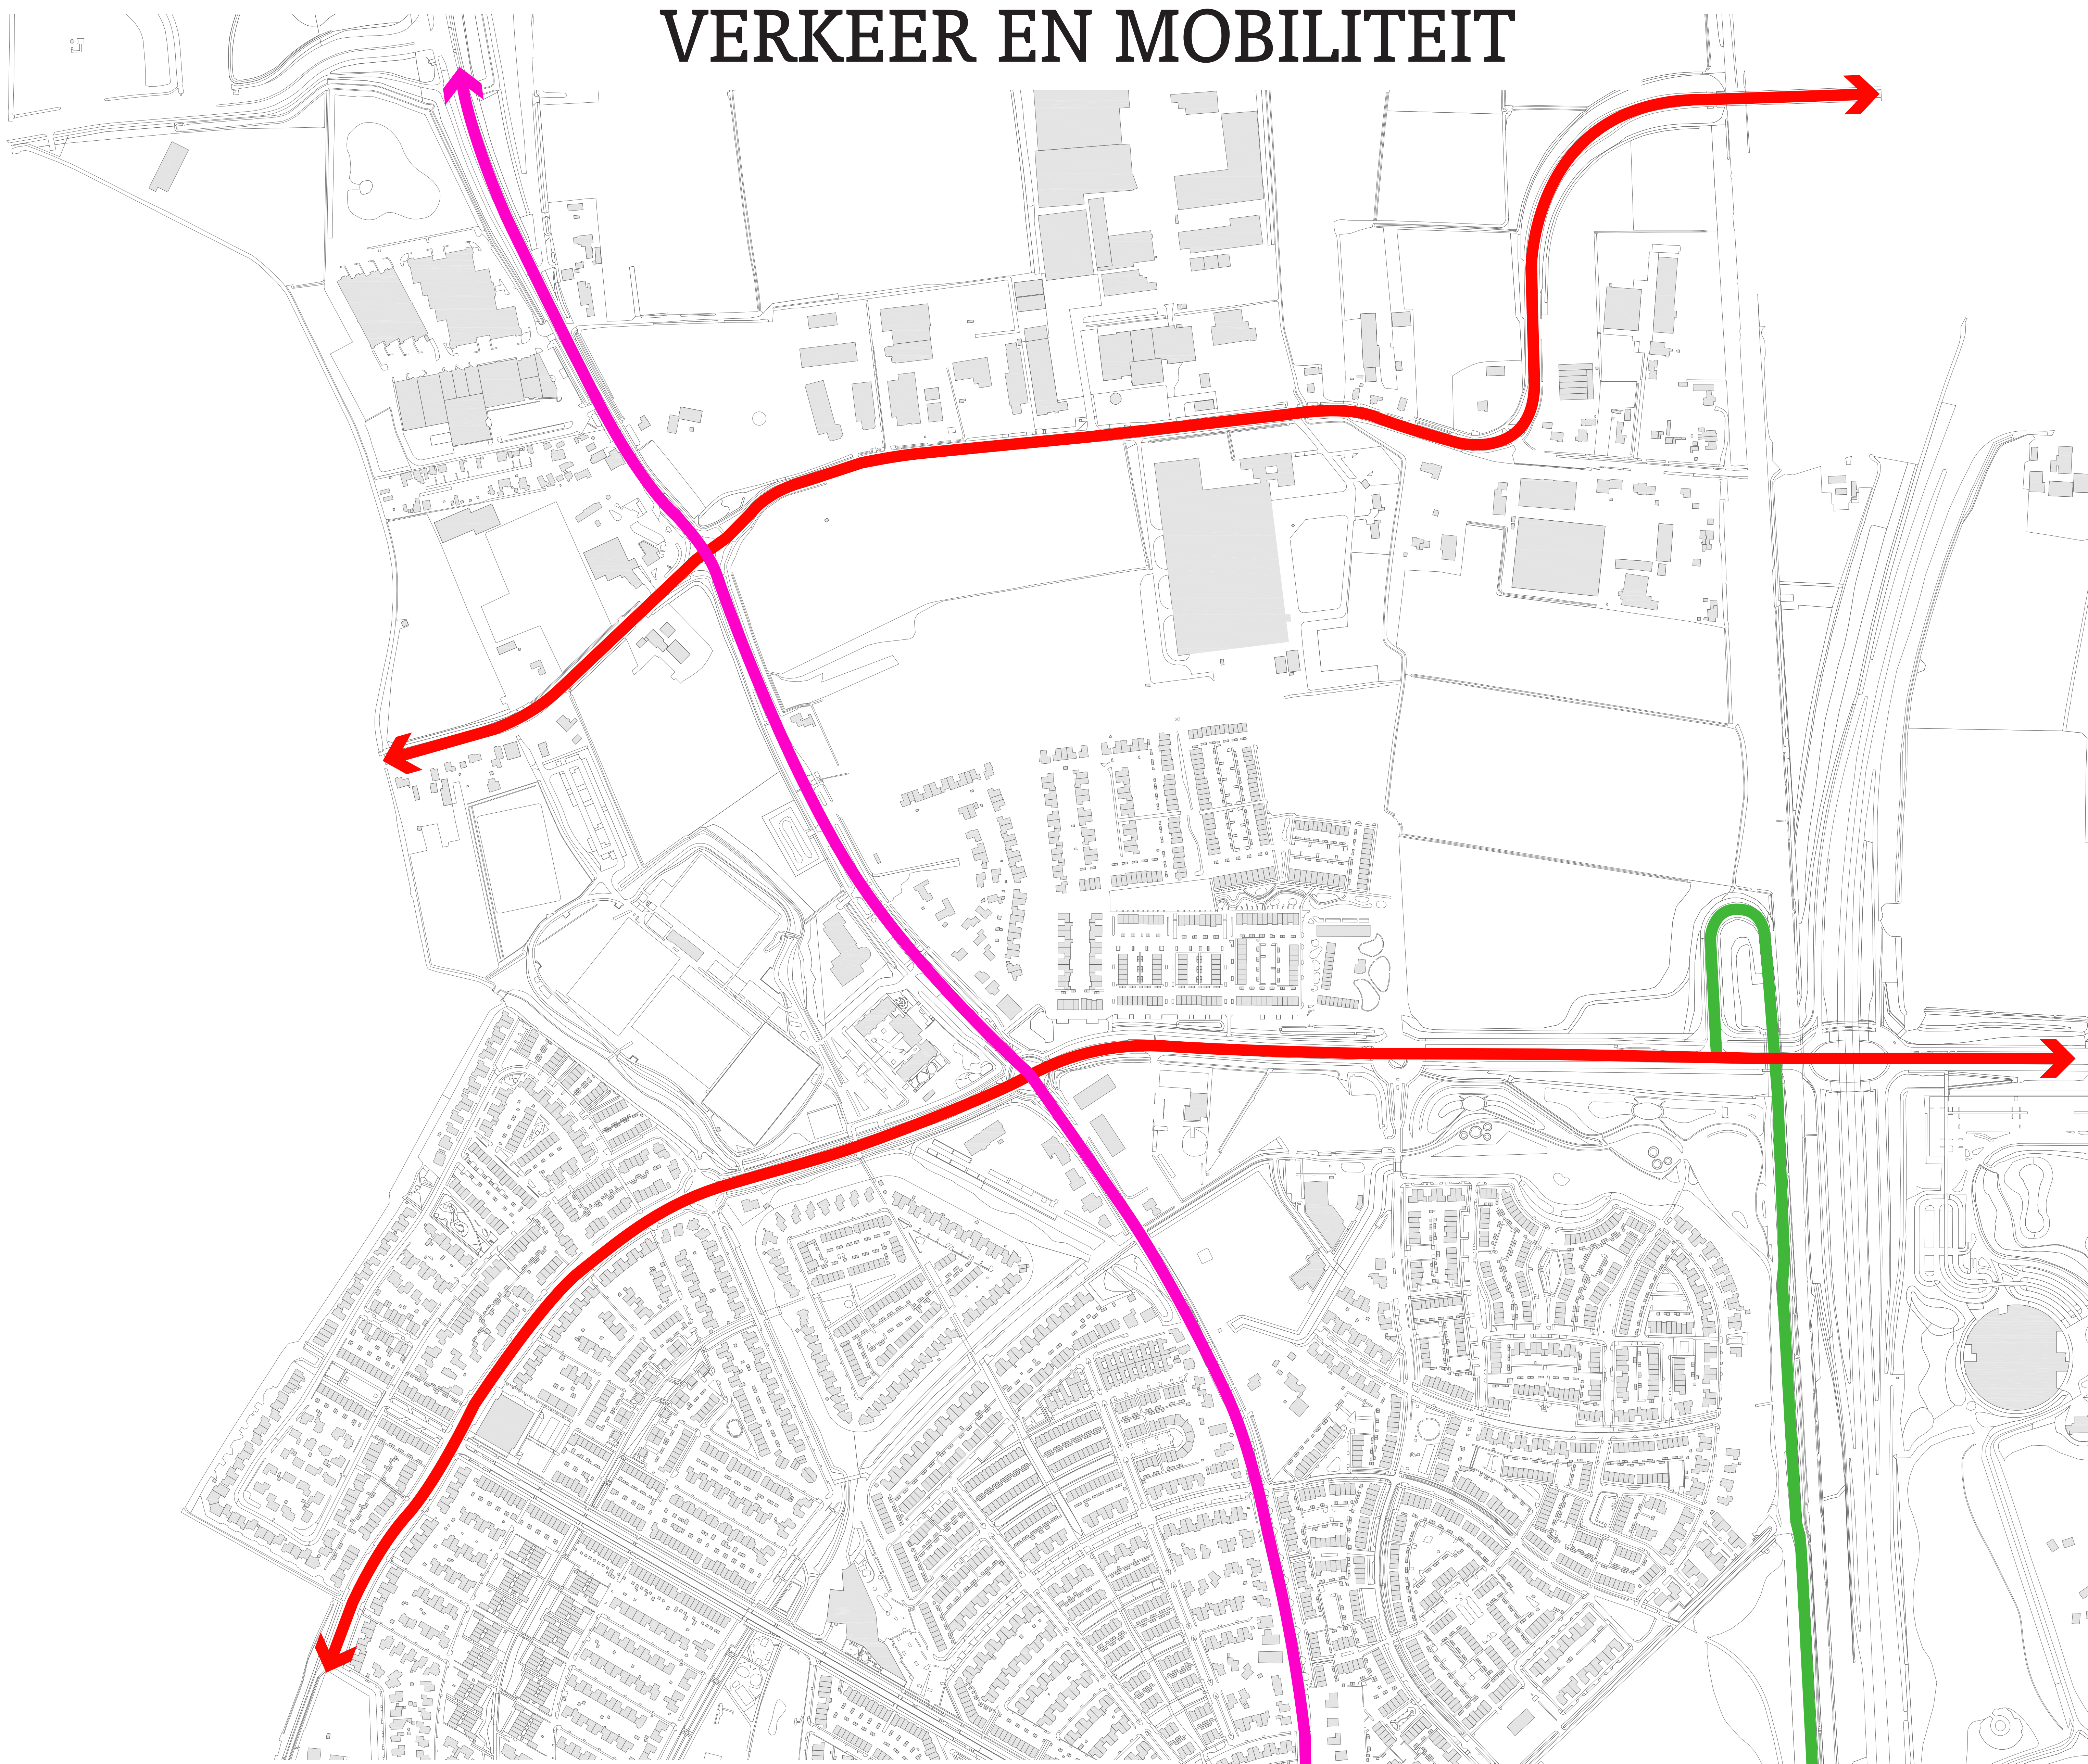

WAT ZIEN WE BUITEN?

- Geen passende inrichting bij de functie van gebiedsontsluitingsweg
- Geen voetpaden
- Smalle fietspaden
- Veel inritten
- Onoverzichtelijke aansluitingen en /of inritten

Ambities voor de Grifdijk

- Herkenbaar profiel passend bij functie als wijkontsluiting
- Duidelijkere inpassing wandel en fietsroutes
- Instellen 24 uren knip
- Doorstroming HOV hoge prioriteit, daarom geen verdere remming van gemotoriseerd verkeer
- Veilige oversteken en inritten
- Voldoende capaciteit op wandel en fietspaden
- Vergroten oversteekbaarheid ihkv interwijkverbindingen

- HOV lijnen
- S100
- Hoofdwegen
- Margaretha van Mechelenweg

