
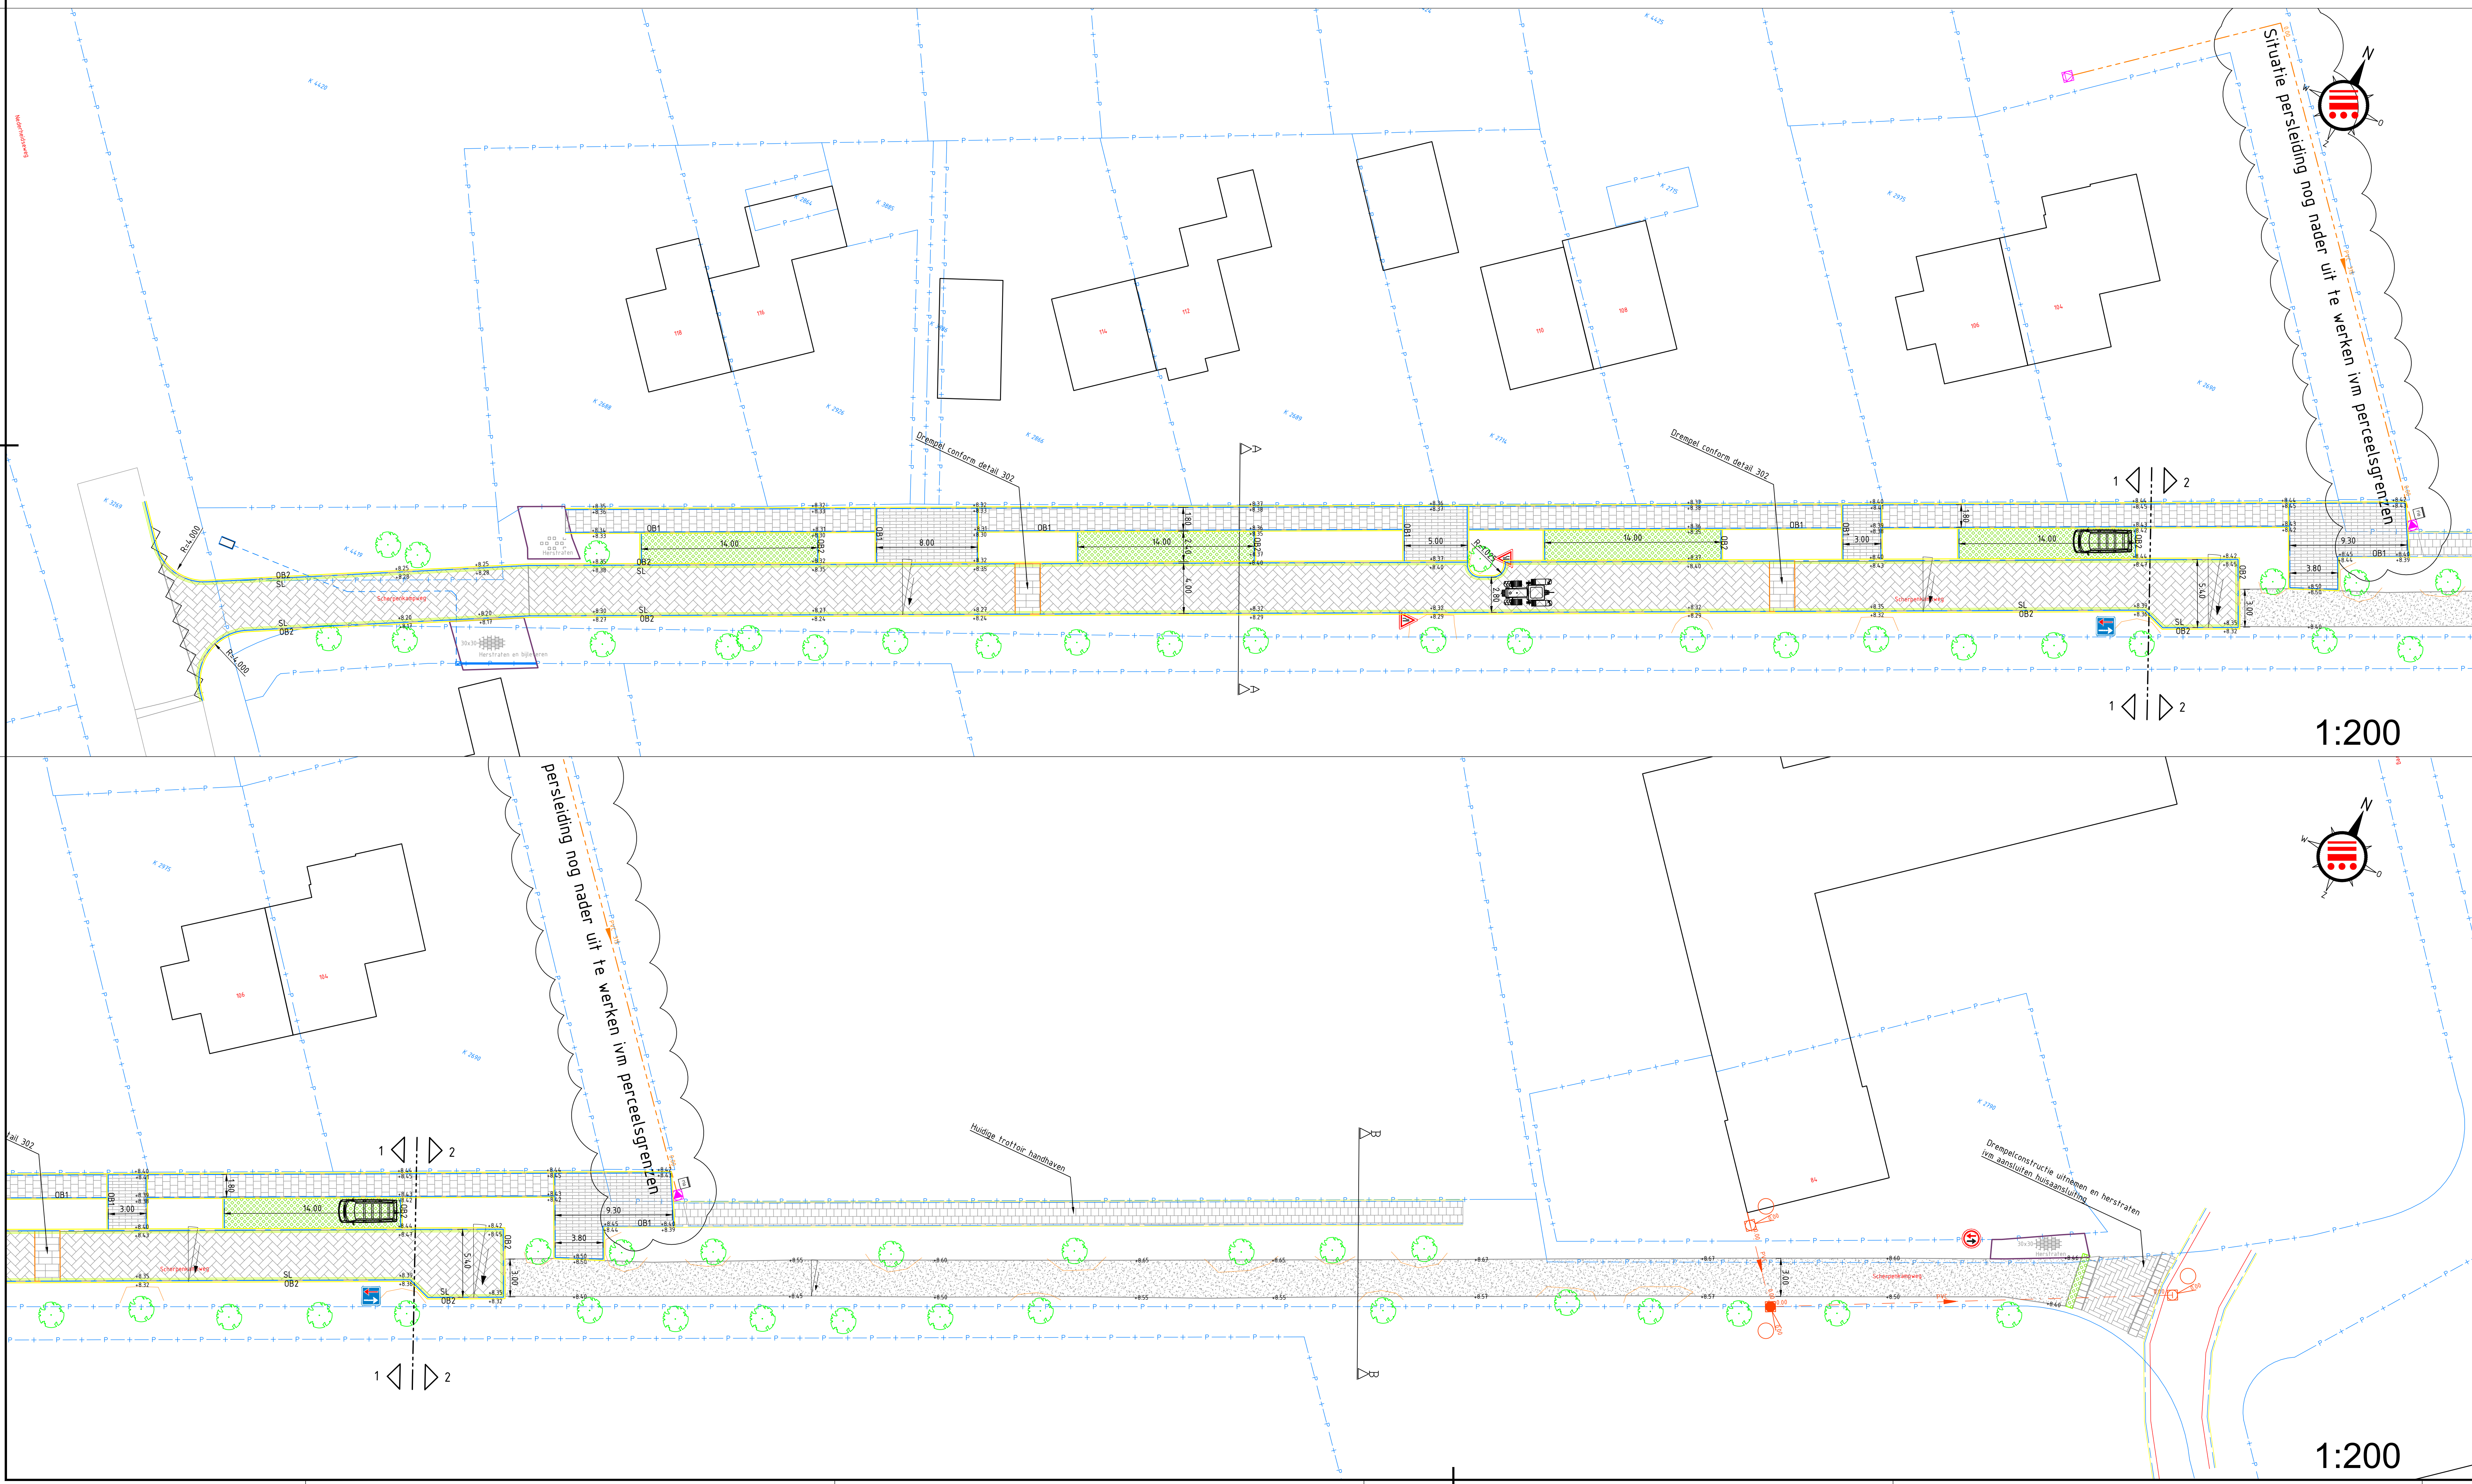
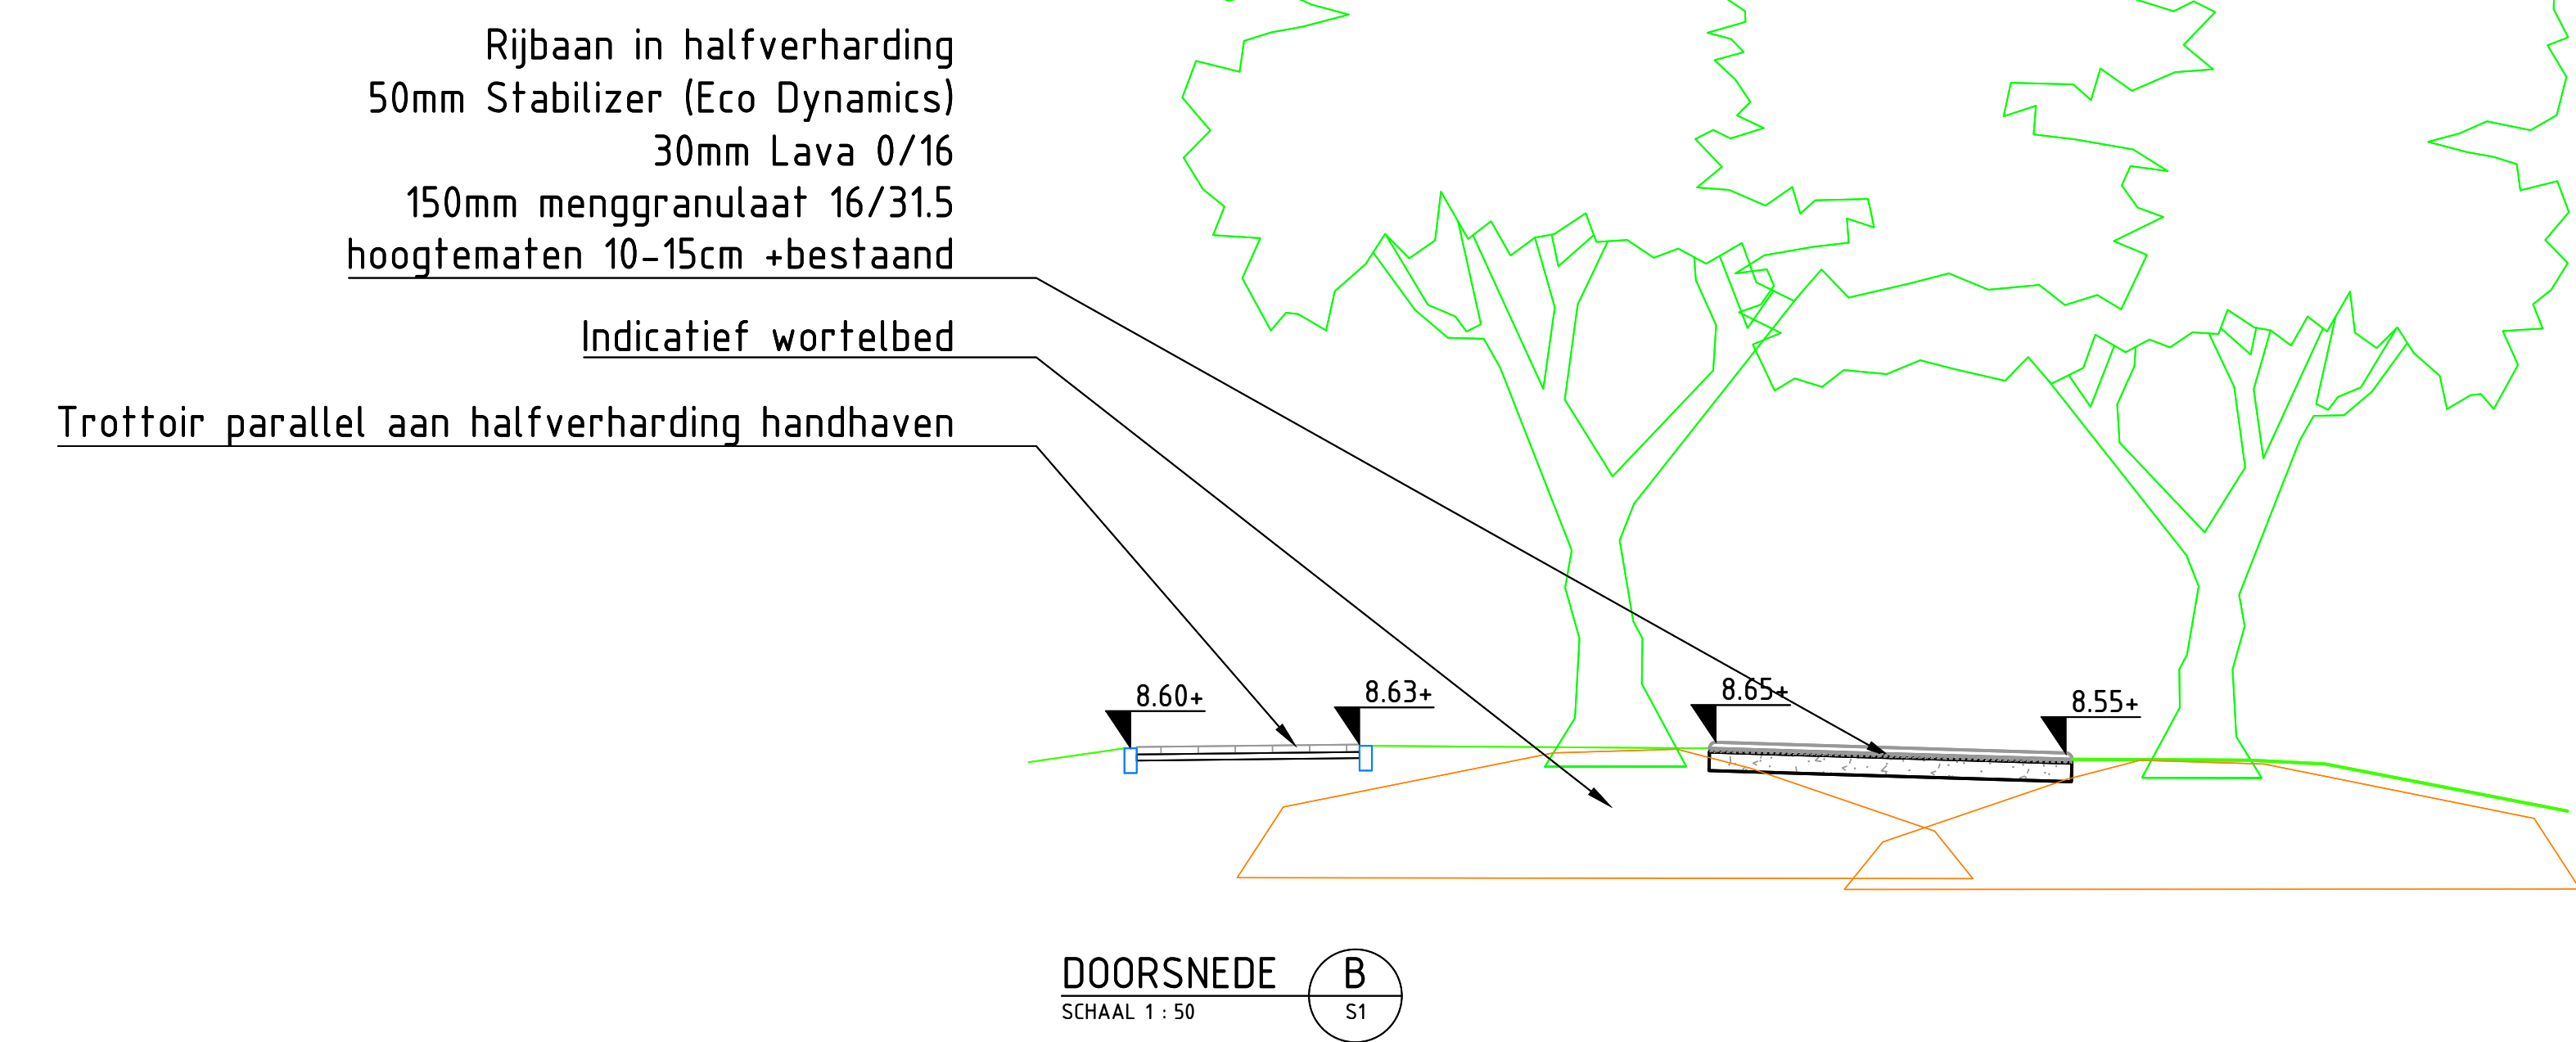


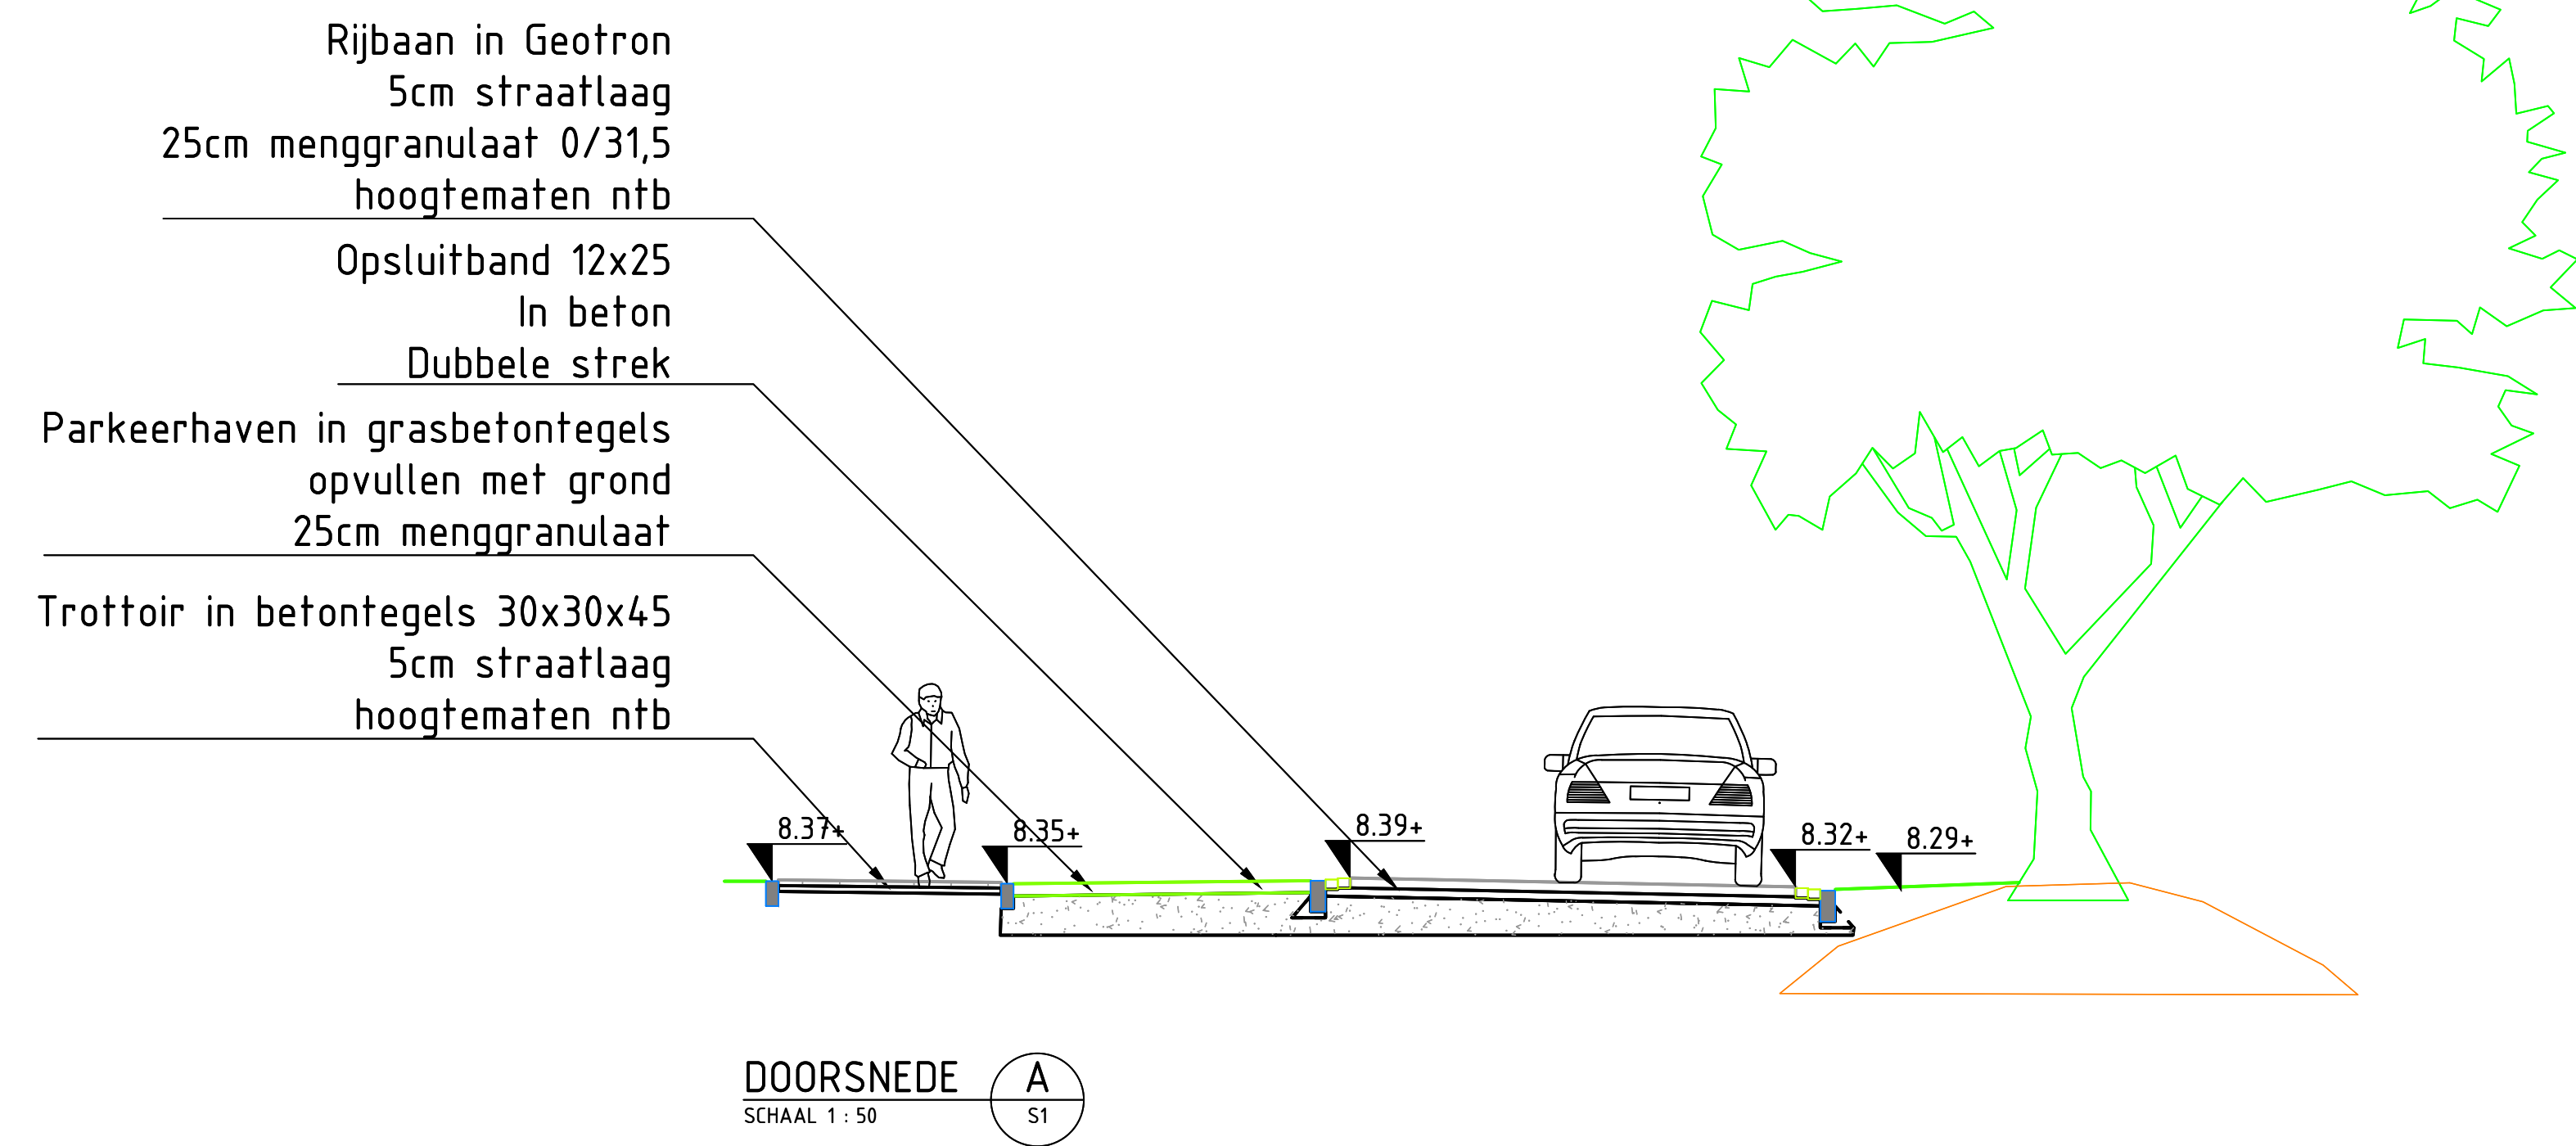

- Legenda**
- Bestaand**
- Wortelgroe (indicatief)
 - VWA
 - Opsluitband 100x200 mm - OB1
 - BSS dikformaat elleboogverband
 - Tegel 300x300 mm halfsteensverband
 - Boom
 - Pompput
 - Inspectieput
 - Irrietelement 130/150 180x750x500 mm midden
 - Verhardingen overig
 - Tegel 300x300 mm dik halfsteensverband
- Nieuw**
- Transportleiding GWA PVC 315 mm
 - Roostergraat
 - Kolk aansluiting HWA PVC 125 mm
 - VWA
 - Drenpel constructie conform detail 302
 - Betonrug
 - Opsluitband 100x200 mm - OB1
 - Opsluitband 120x250 mm - OB2
 - Streklag dubbel
 - Zaagsnede asfalt
 - Drenpel constructie conform detail 302 van detailboek Nijmegen
 - BSS Geotron keiformaat keperverband
 - Granulaat lava
 - Granulaat meng
 - Funderingszand
 - Grasbetonsteen
 - Halfverharding
 - SBS waalformaat halfsteensverband
 - Tegel 300x300 mm halfsteensverband
 - Zandvangkolk
 - Uitstroombak
 - Inspectieput
 - Pompput
 - Terreinkast
 - Verkeersbord RVV F05
 - Verkeersbord RVV F06
 - Verkeersbord RVV J18
 - Verkeersbord RVV J19
- Maten in meters, tenzij anders vermeld
Materiaalmaten in mm, tenzij anders vermeld
Peilmaten in meters t.o.v. N.A.P., tenzij anders vermeld
Diameters in mm, tenzij anders vermeld

D01	Vereniging rijbaan met kolk	13-01-2023	M. van der Zanden	B. Ebbelaar
D03	Uitstroombak gwa aansluiten op bestaande duiker	10-01-2023	M. van der Zanden	B. Ebbelaar
D02	Blinde put naar inspectieput, thv huisnummer 84	22-12-2022	M. van der Zanden	B. Ebbelaar
Cde	Deurstroving	Datum	Gekend	Gecorrigeerd
Gerekend door	Gecorrigeerd door	Gecorrigeerd door	Rid	
M. van der Zanden	B. Ebbelaar	B. Ebbelaar	01	
Tekeningnummer	Datum uitgifte	Documenttitel	Schaal	Formaat
P22038-VH01-D04	21-11-2022	Definitief	1:200	A0
Project				
Herinrichting Scherpenkampweg fase 2				
Verhardingstekening				
Opdrachtgever: Gemeente Nijmegen				
Infrascop				
GROND, WEG, WATERBUW				
Infrascop bv De Hork 35 5431 NS Cuijk T. 0485-372477 www.infrascop.nl info@infrascop.nl				