








# Dobbelmanterrein - Castellaplein

Marlies Rohmer - Gouden Piramide - wasmiddelenfabriek - wasstraat - patchworkmodel - compositie van volumes in verschillende schaal - industrieel karakter - stelconplaten - bewoners geven invulling aan de ongeprogrammeerde ruimte

REALISEREN VAN GROEN EN VERKOELING, PASSEND IN DE INDUSTRIELE ARCHITECTUUR EN BINNEN DE TECHNISCHE BEPERKINGEN

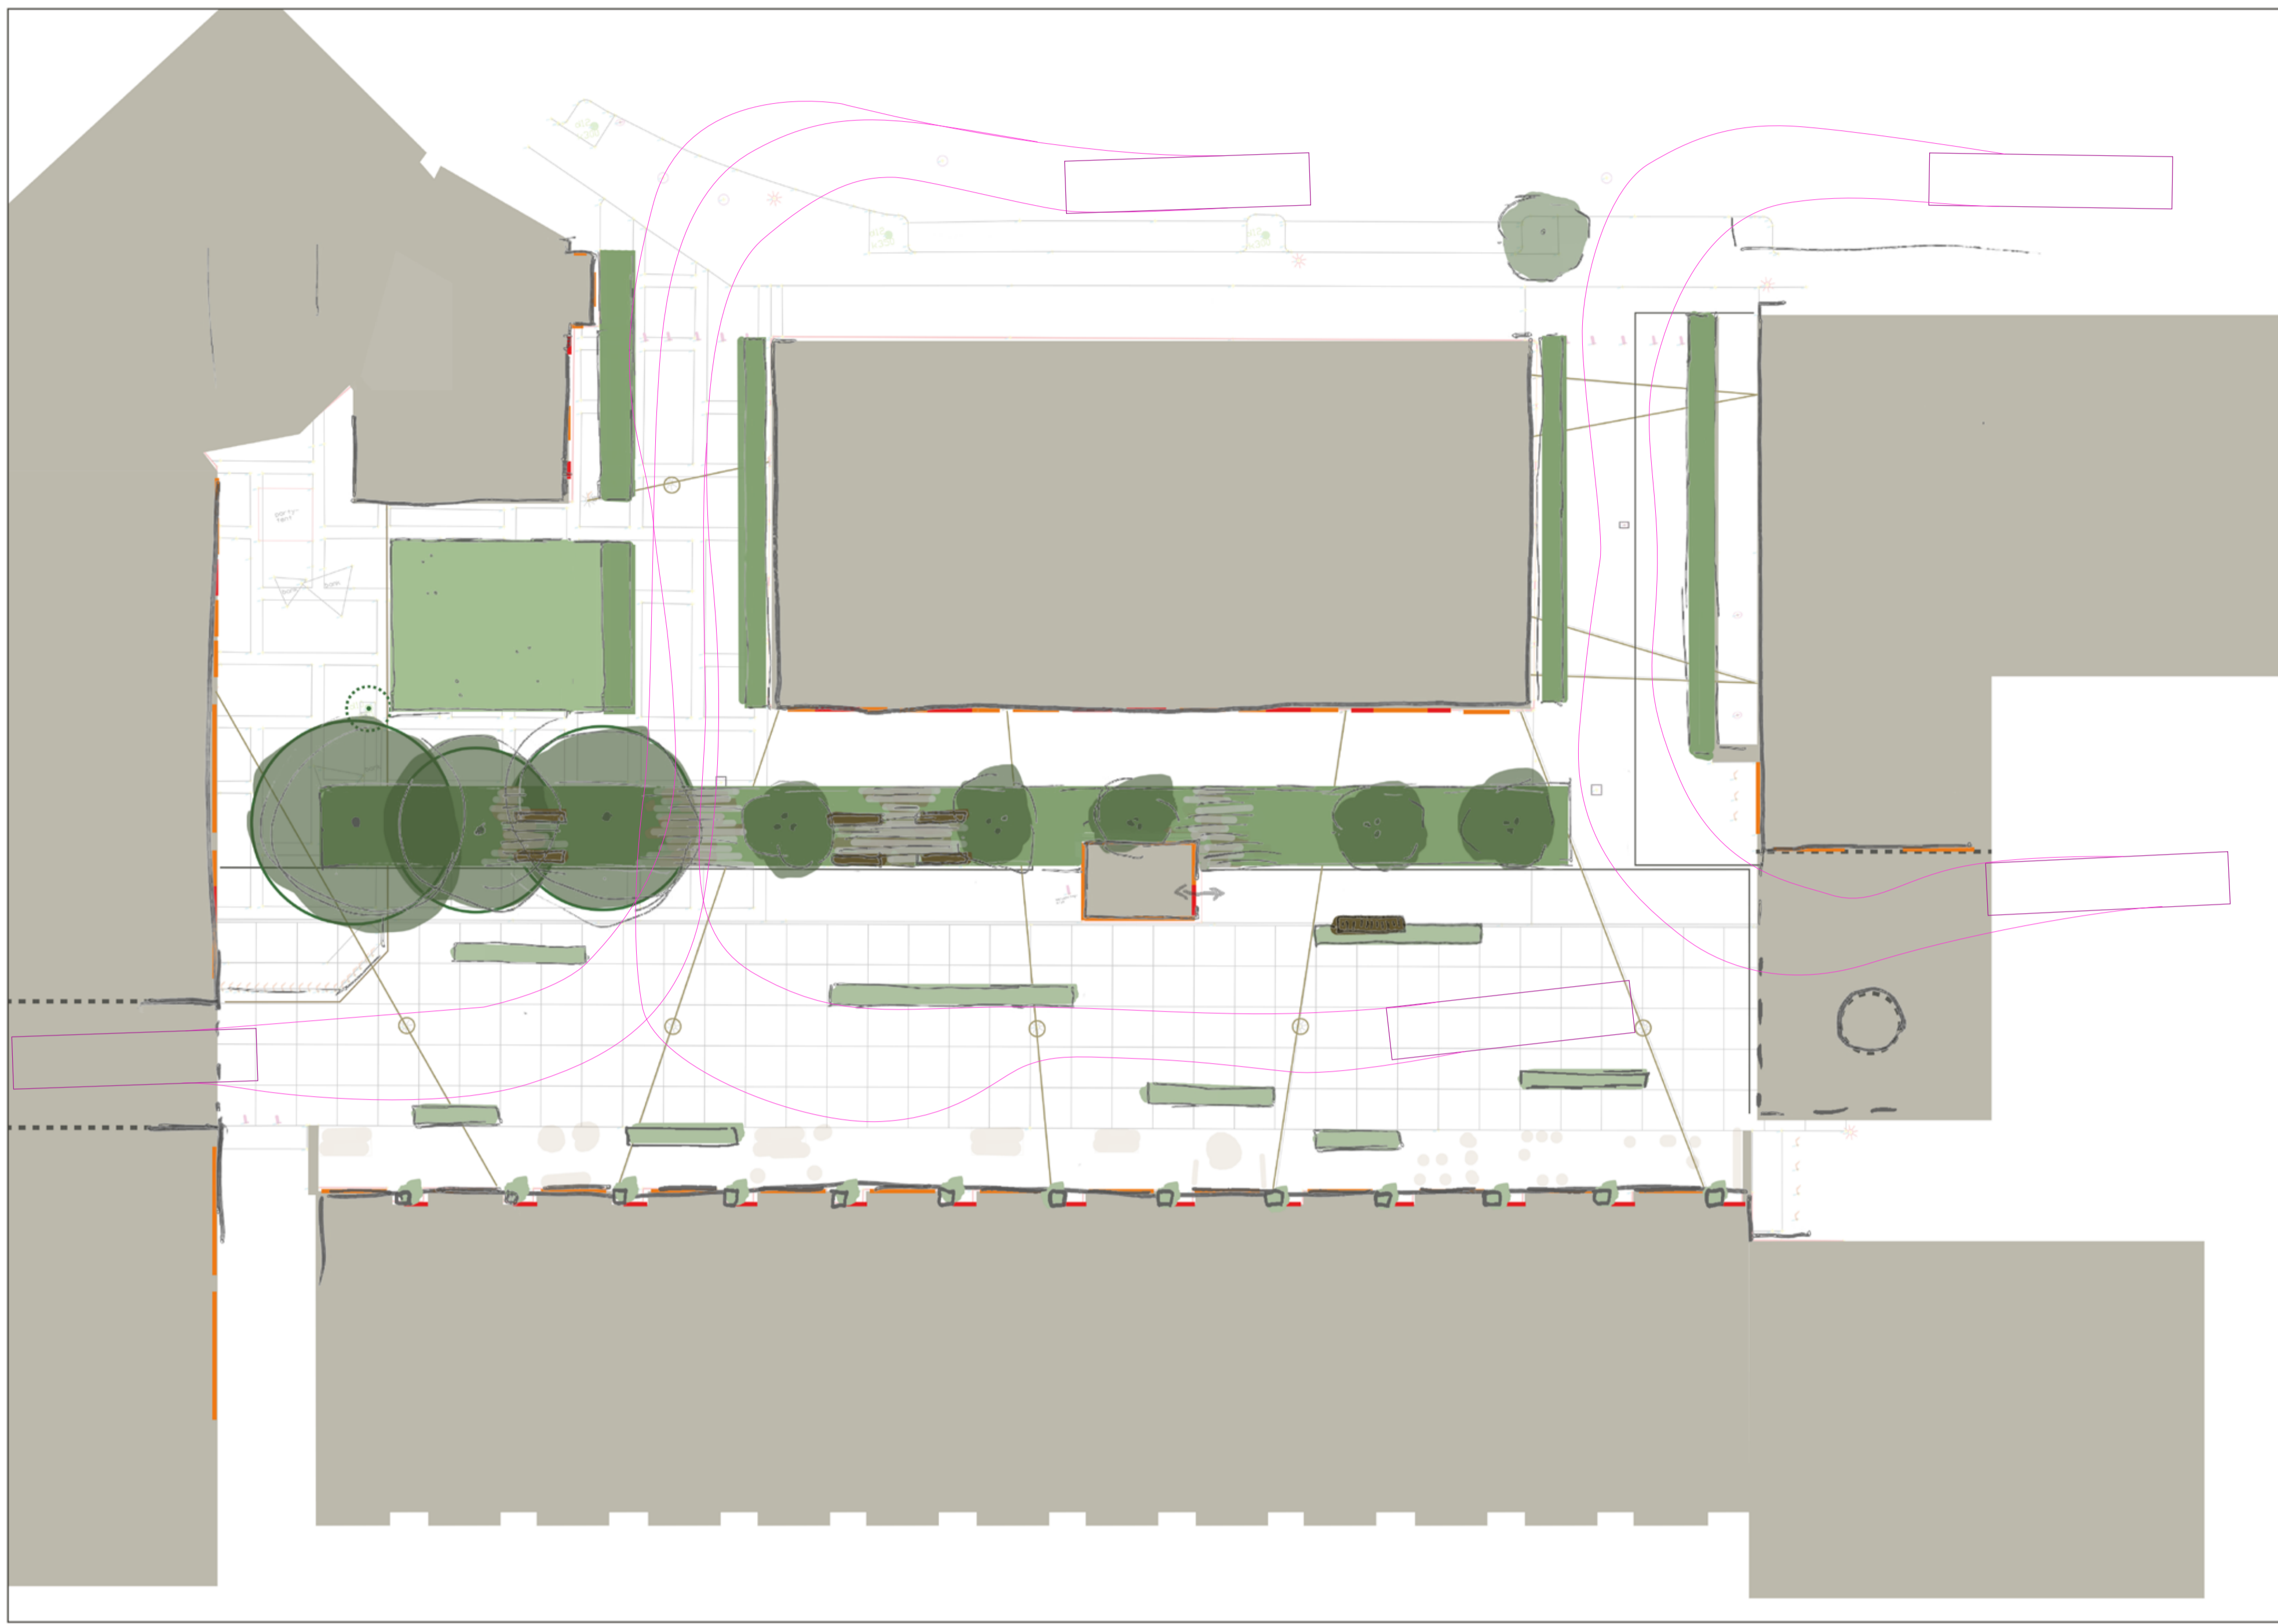


Formaat: A2 Plotschaal: 1:200

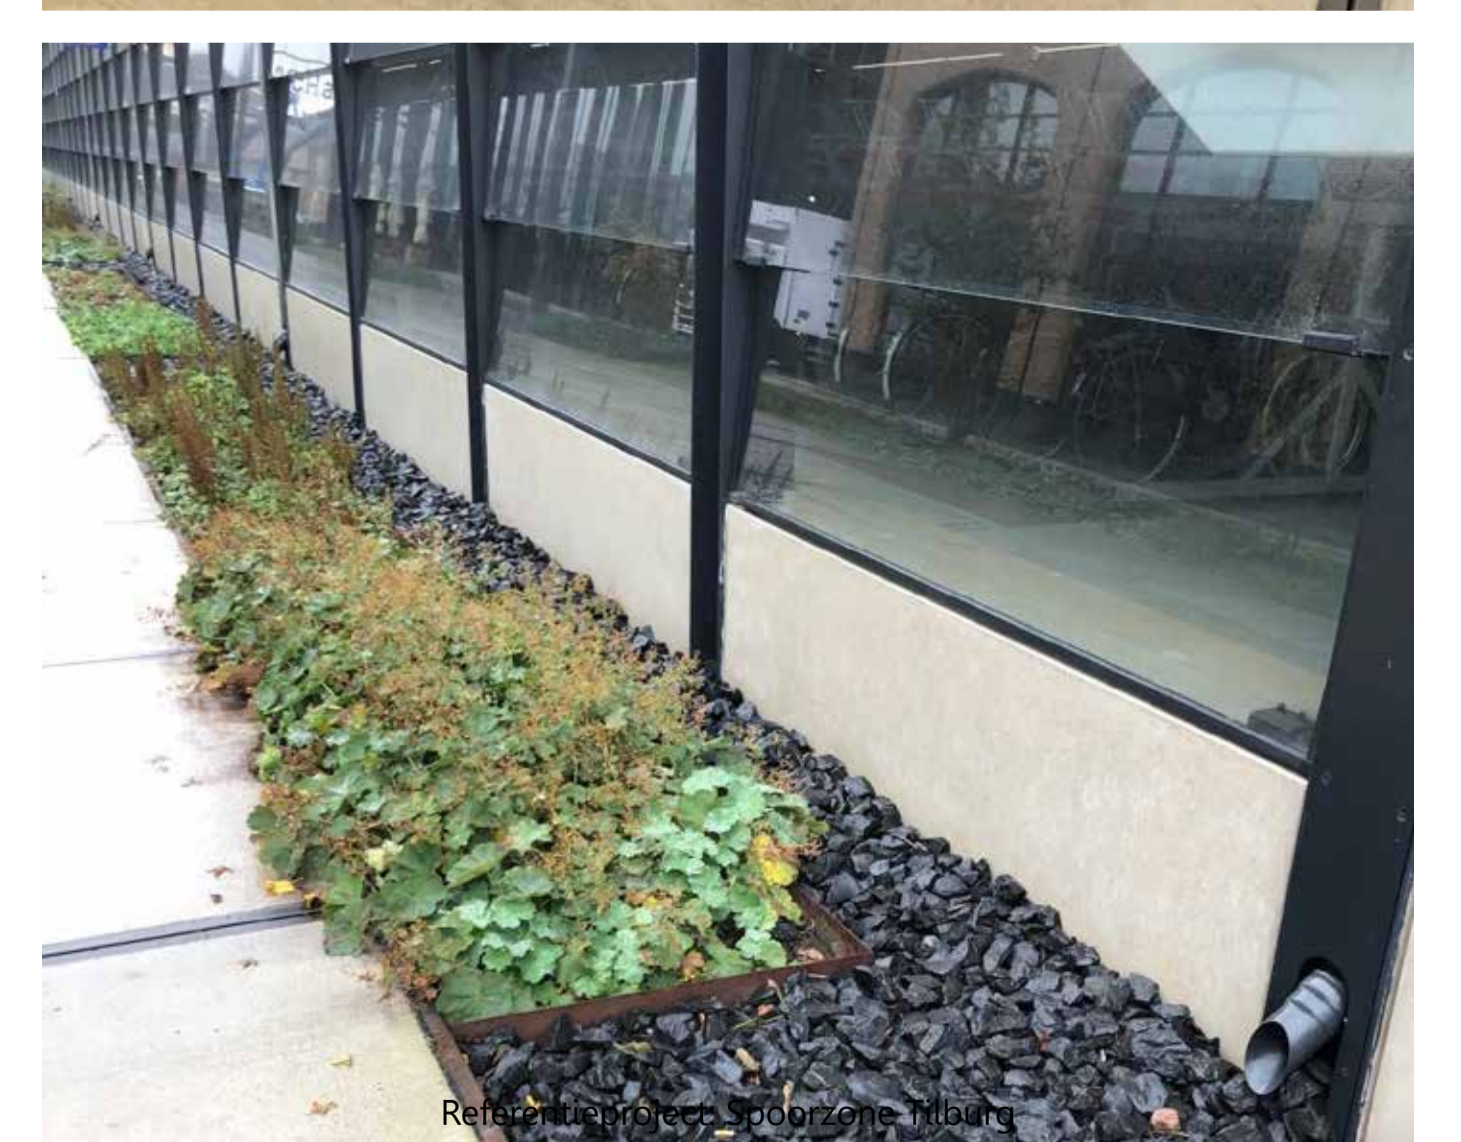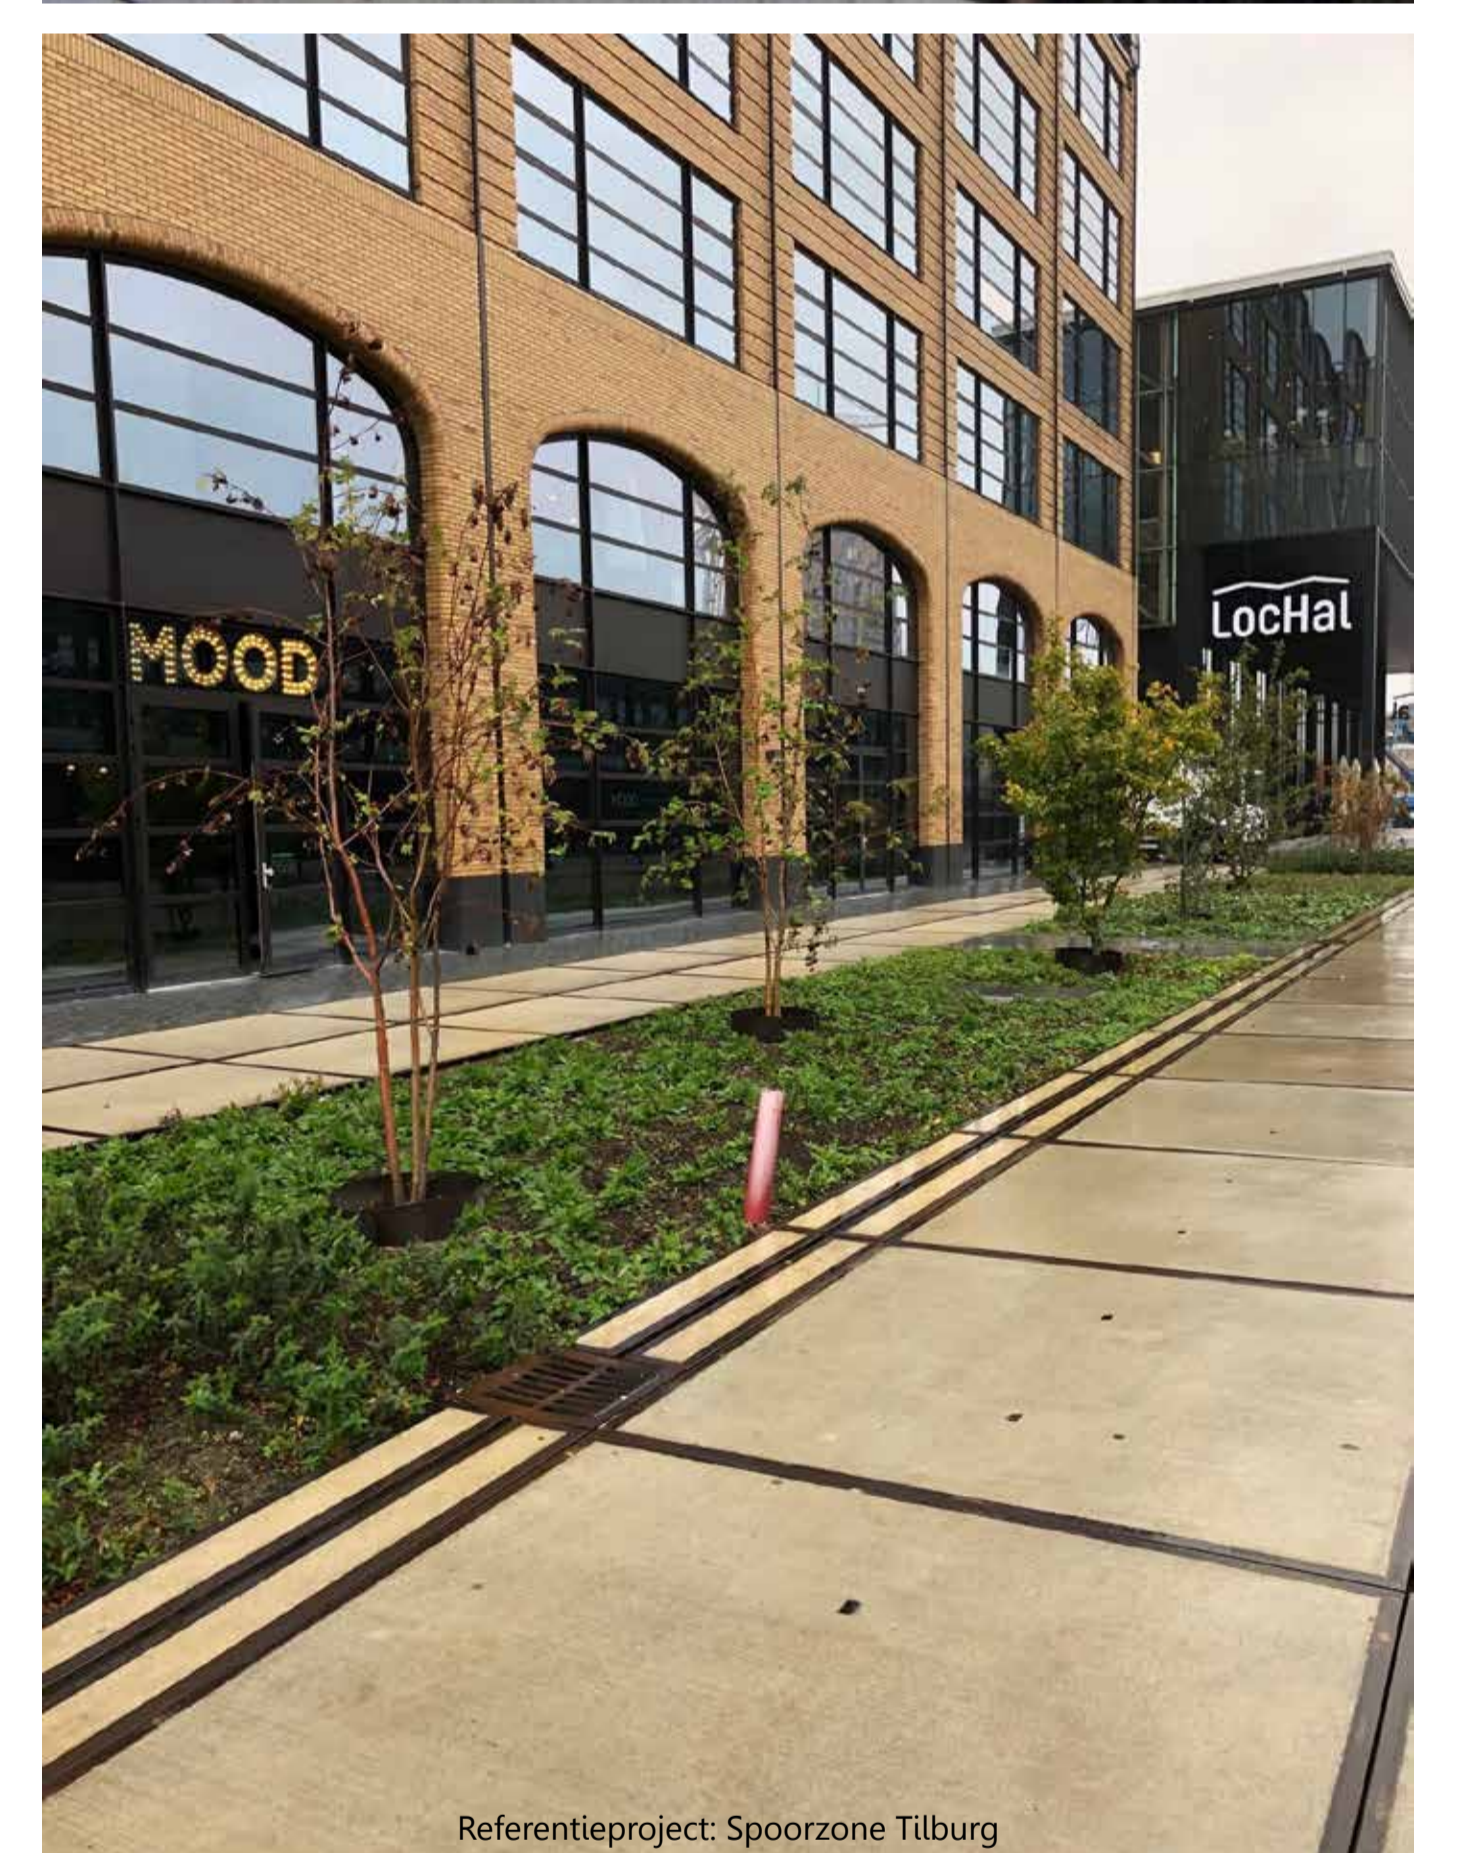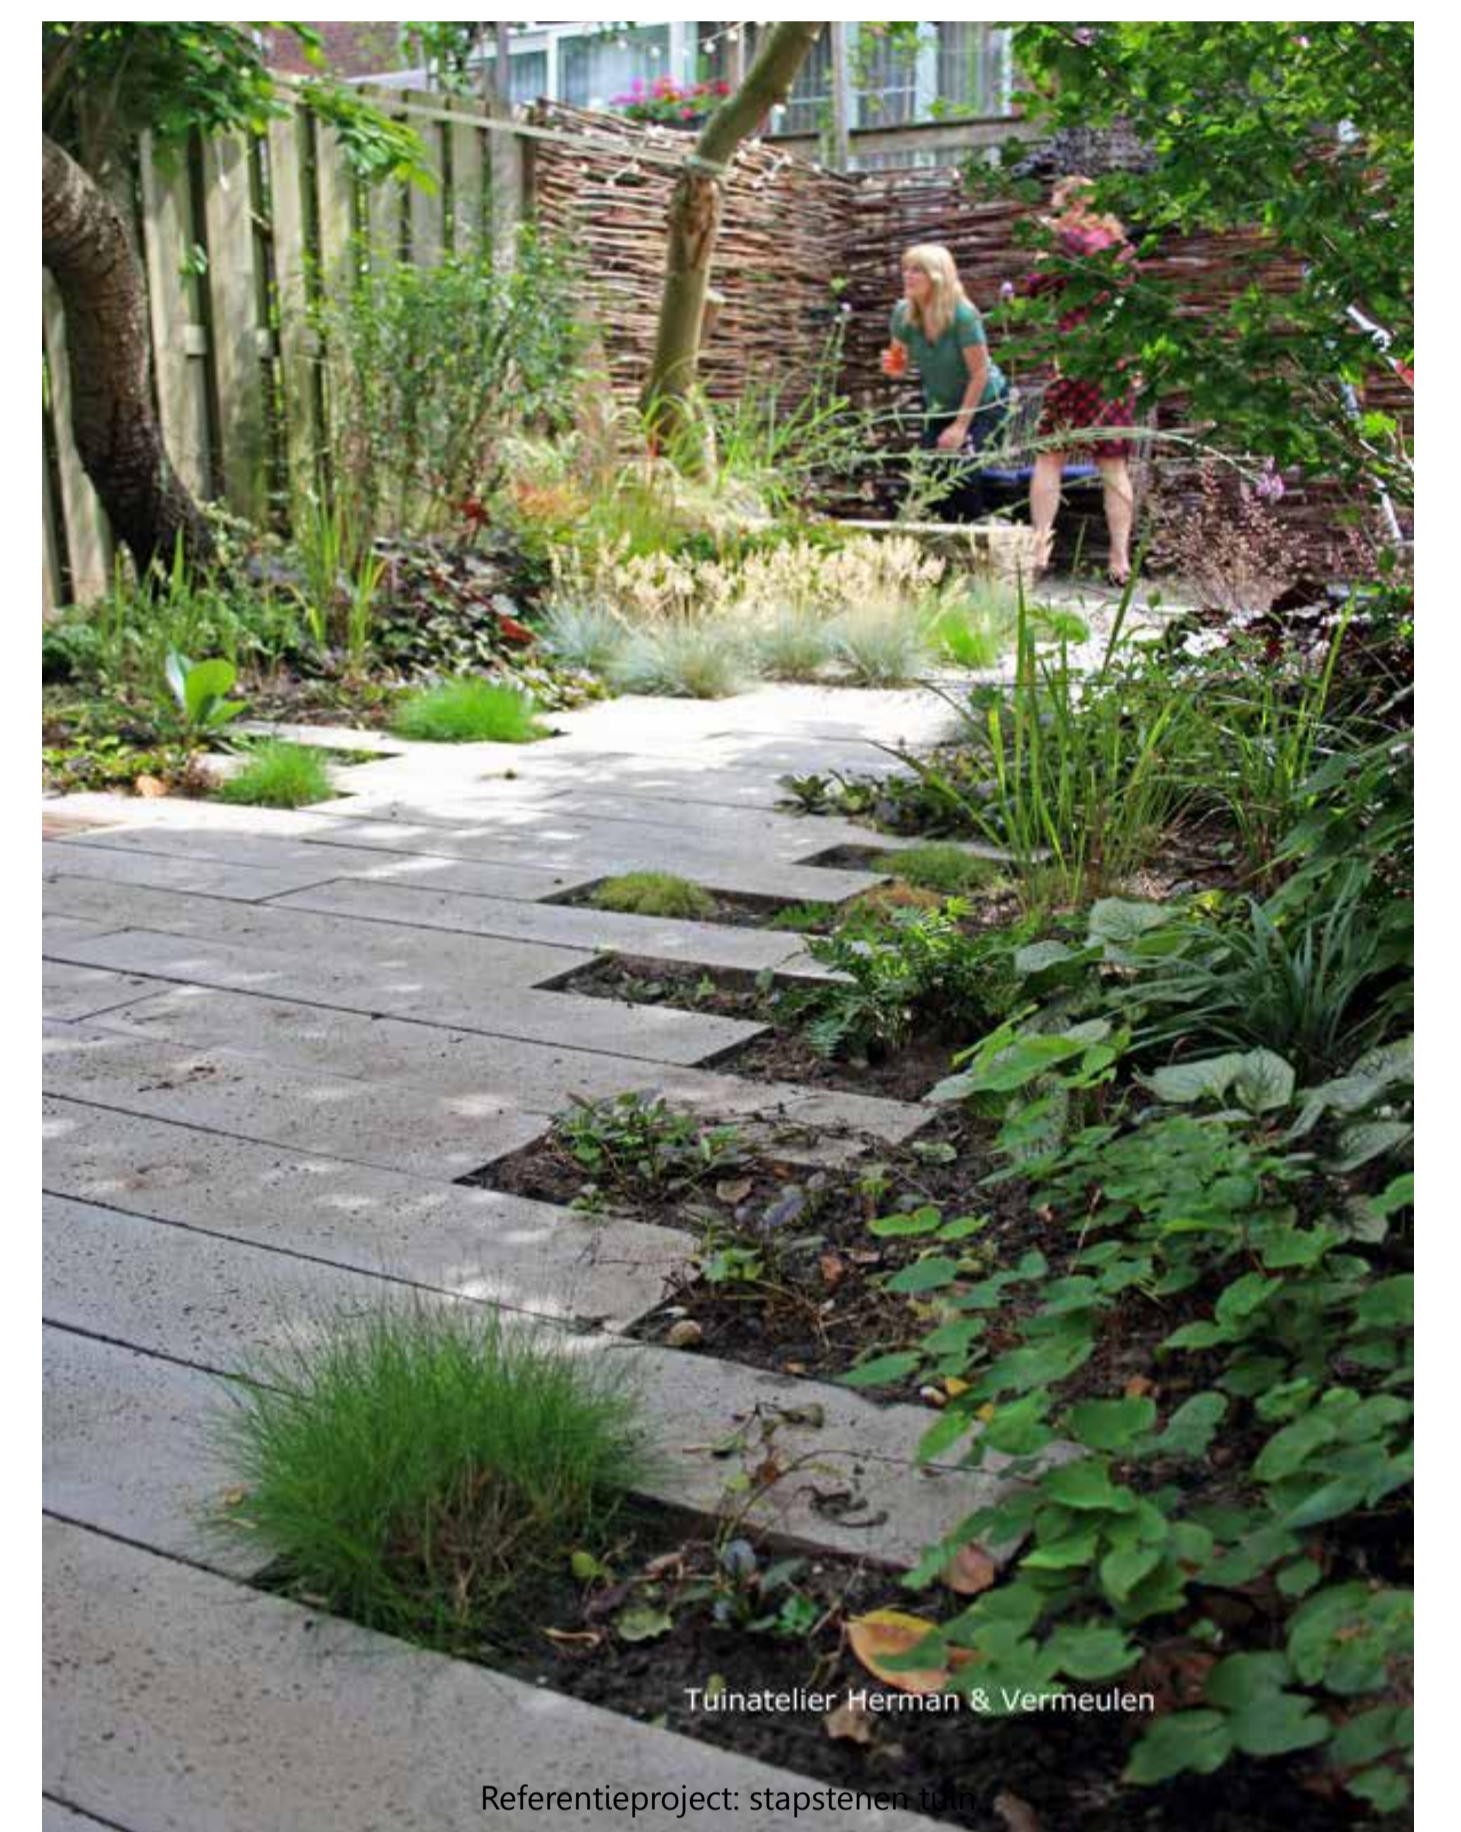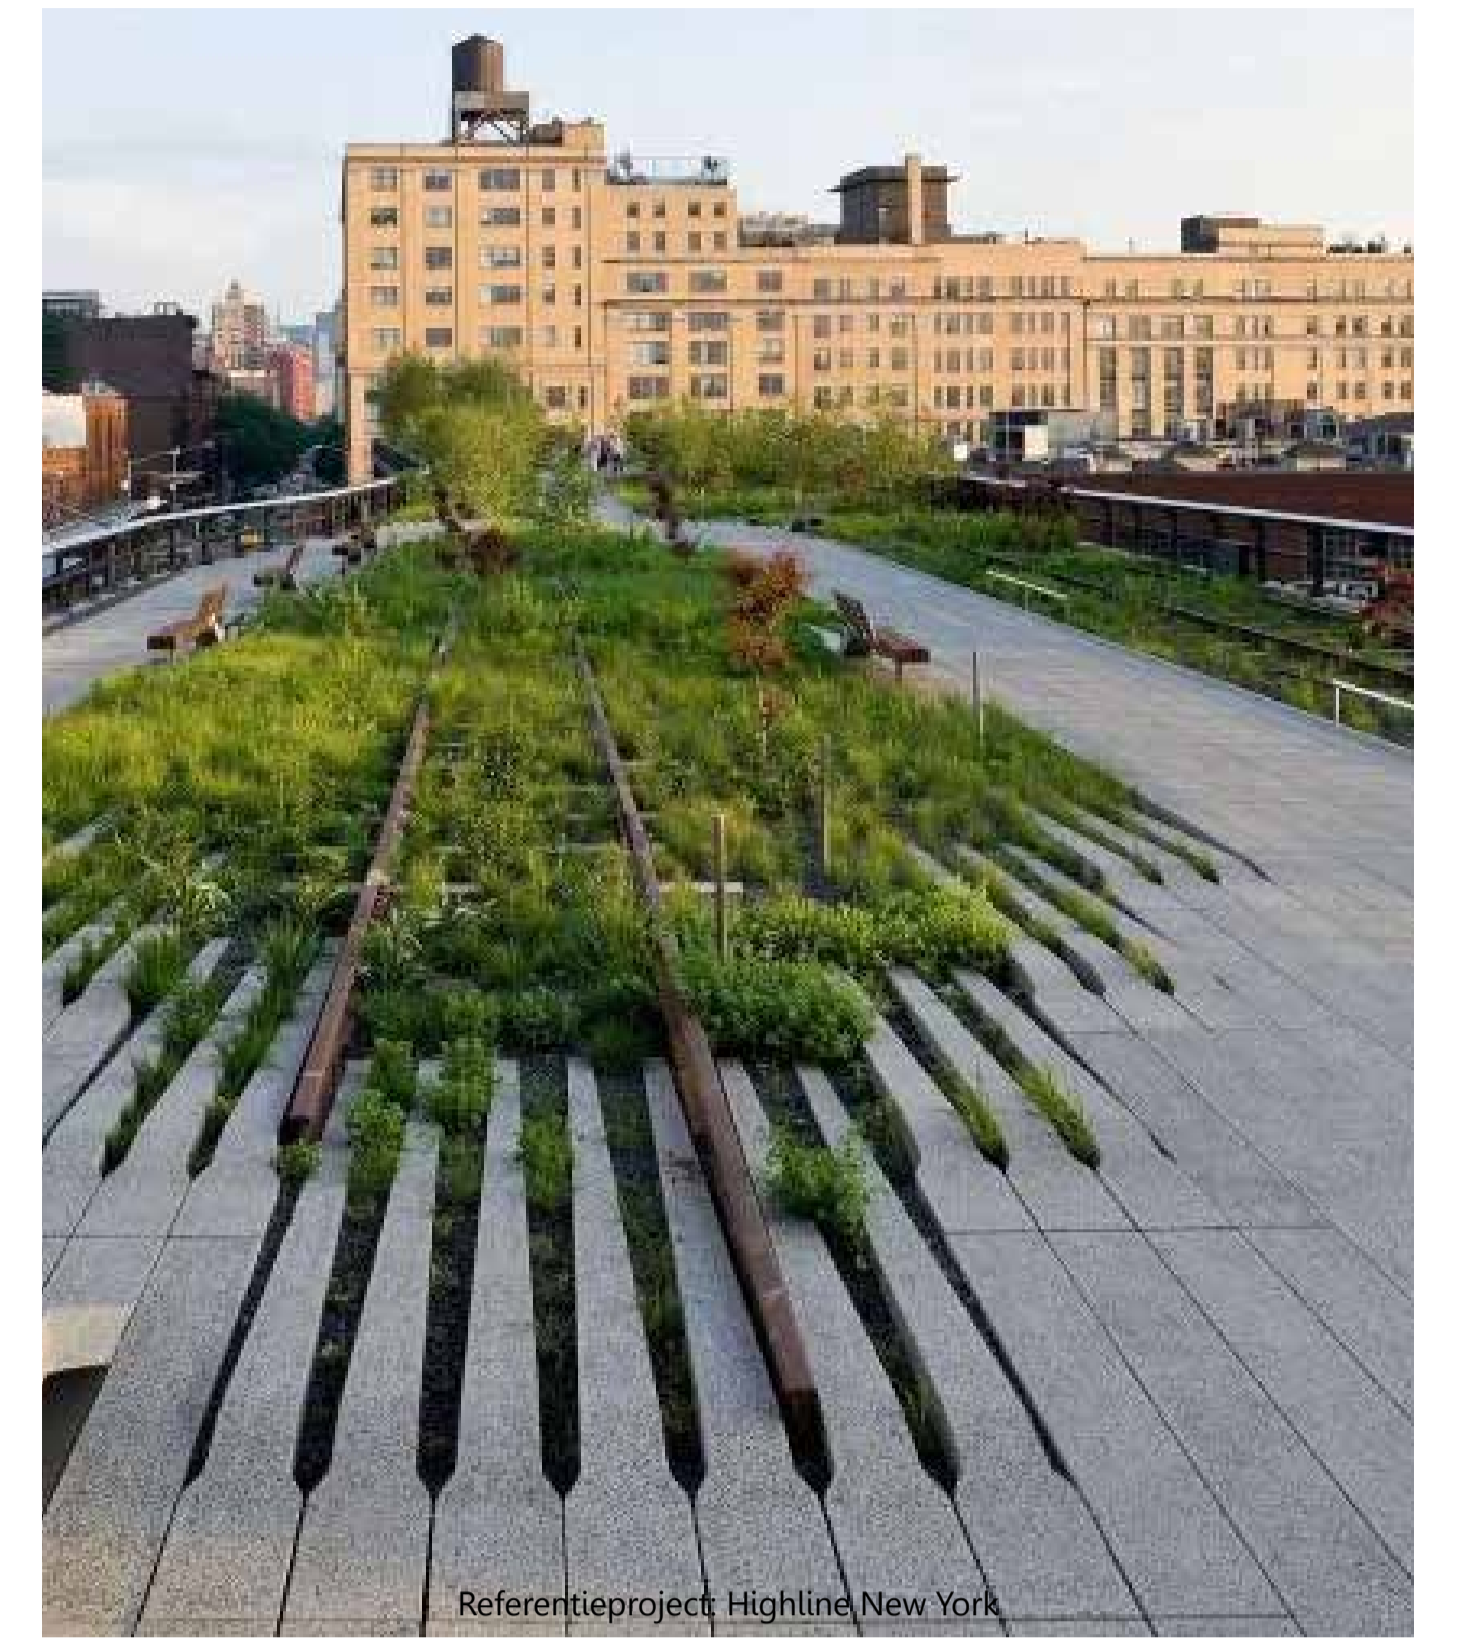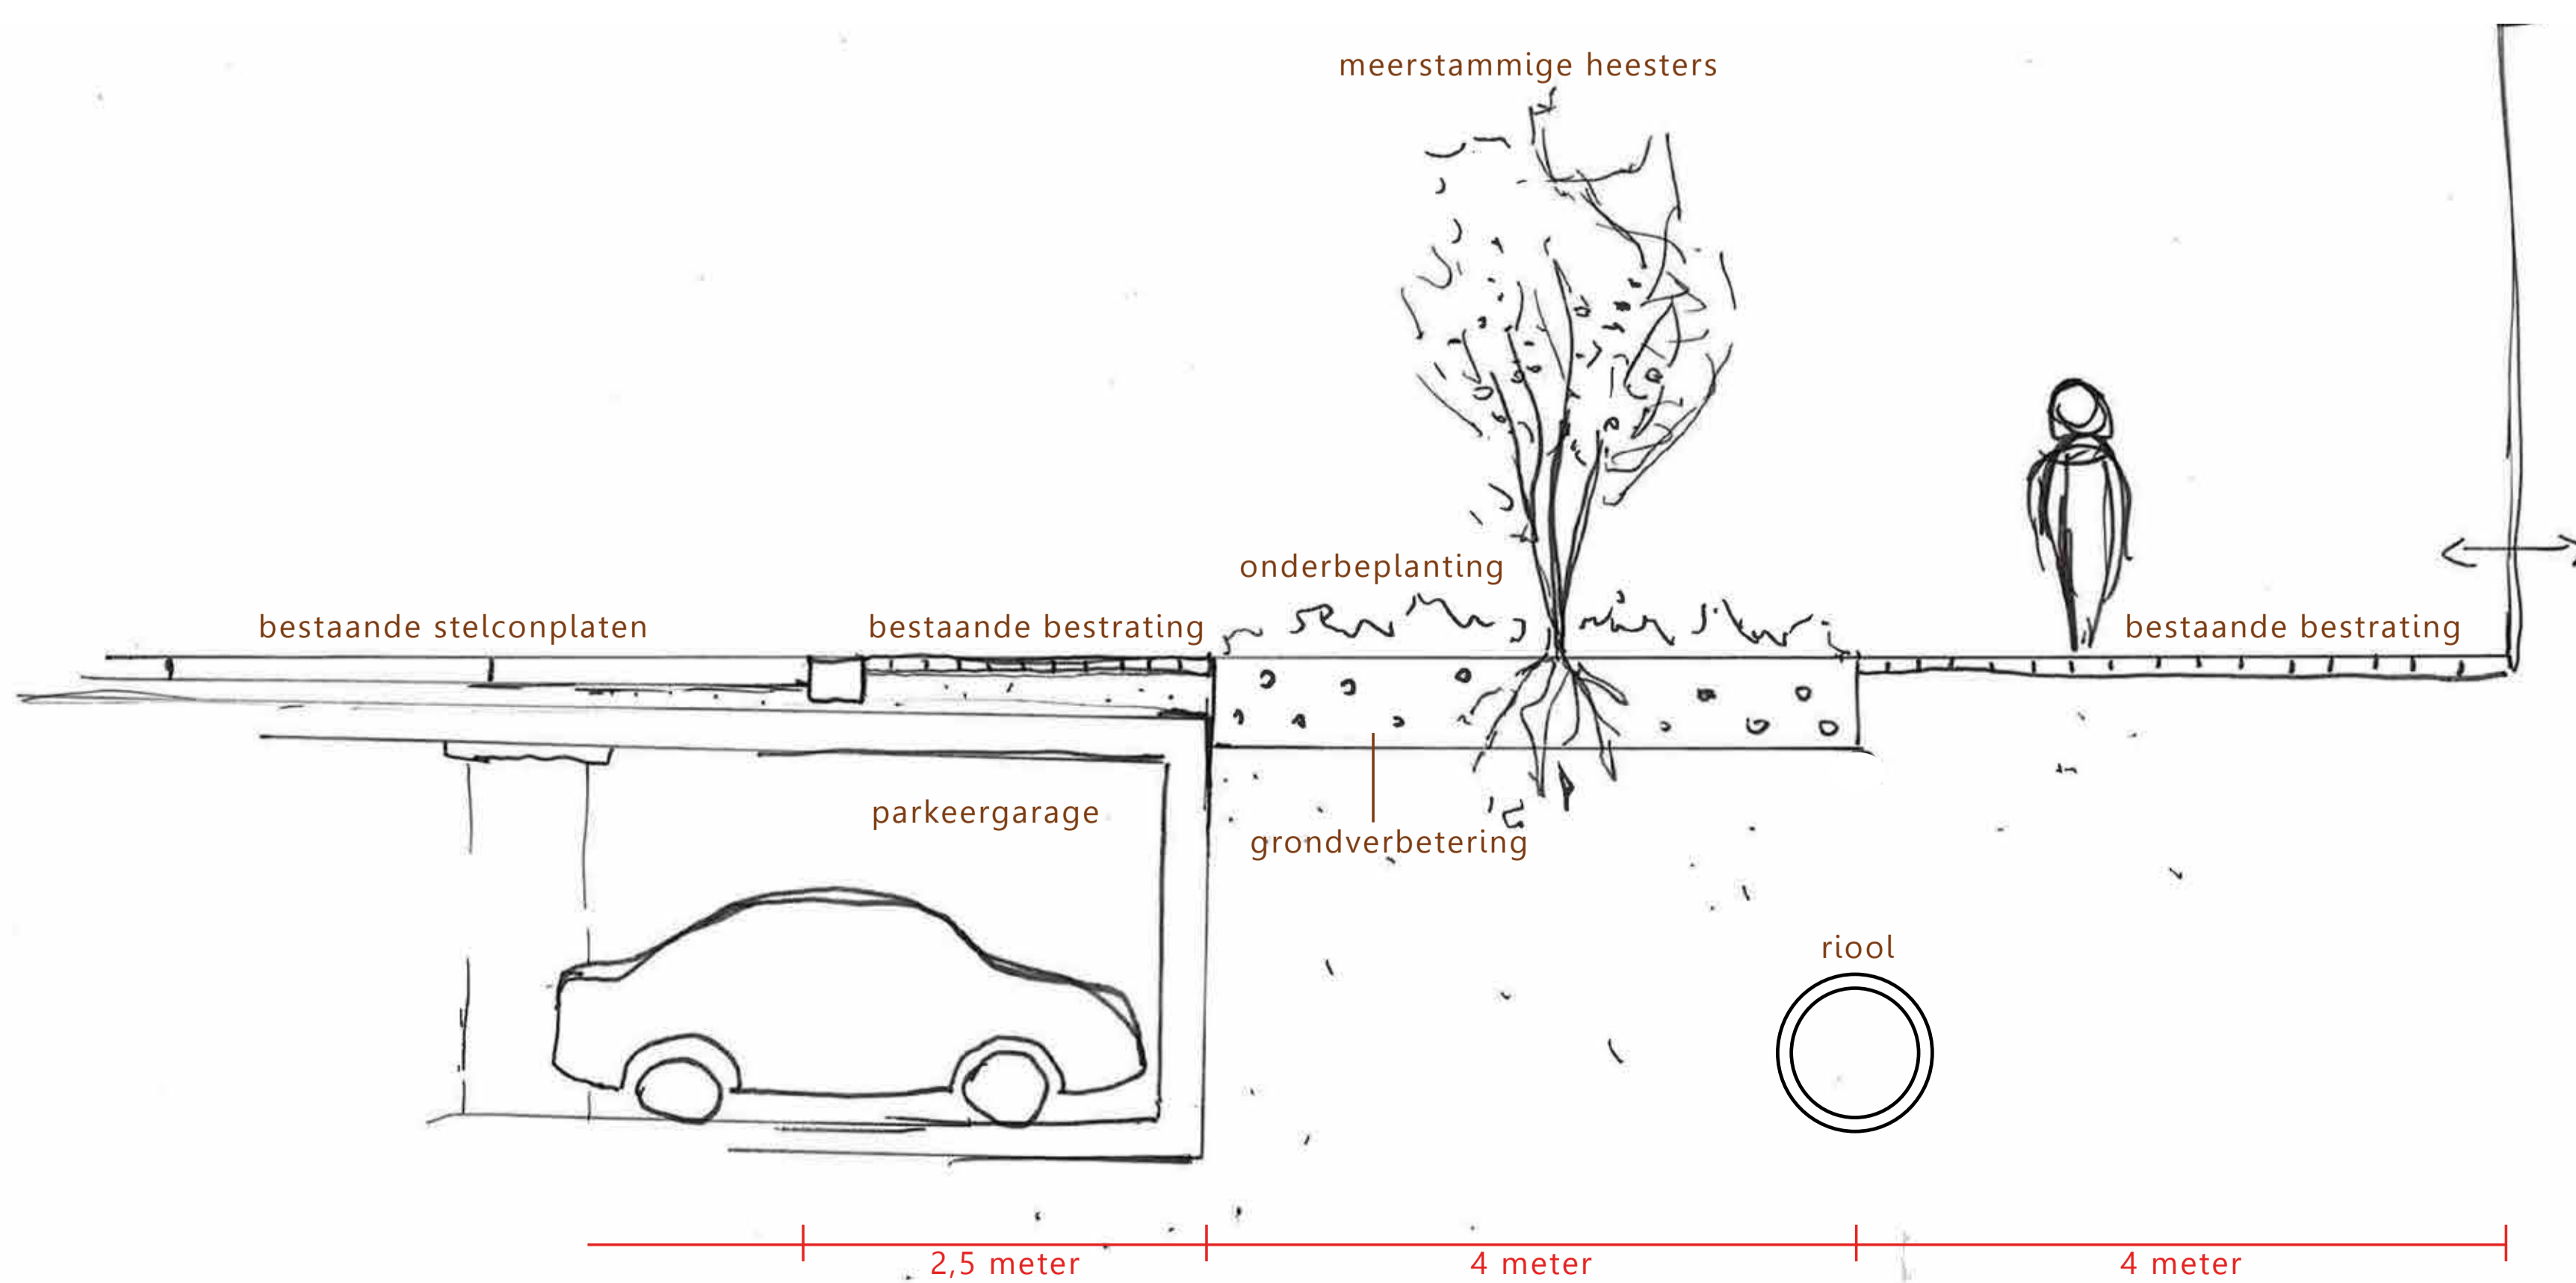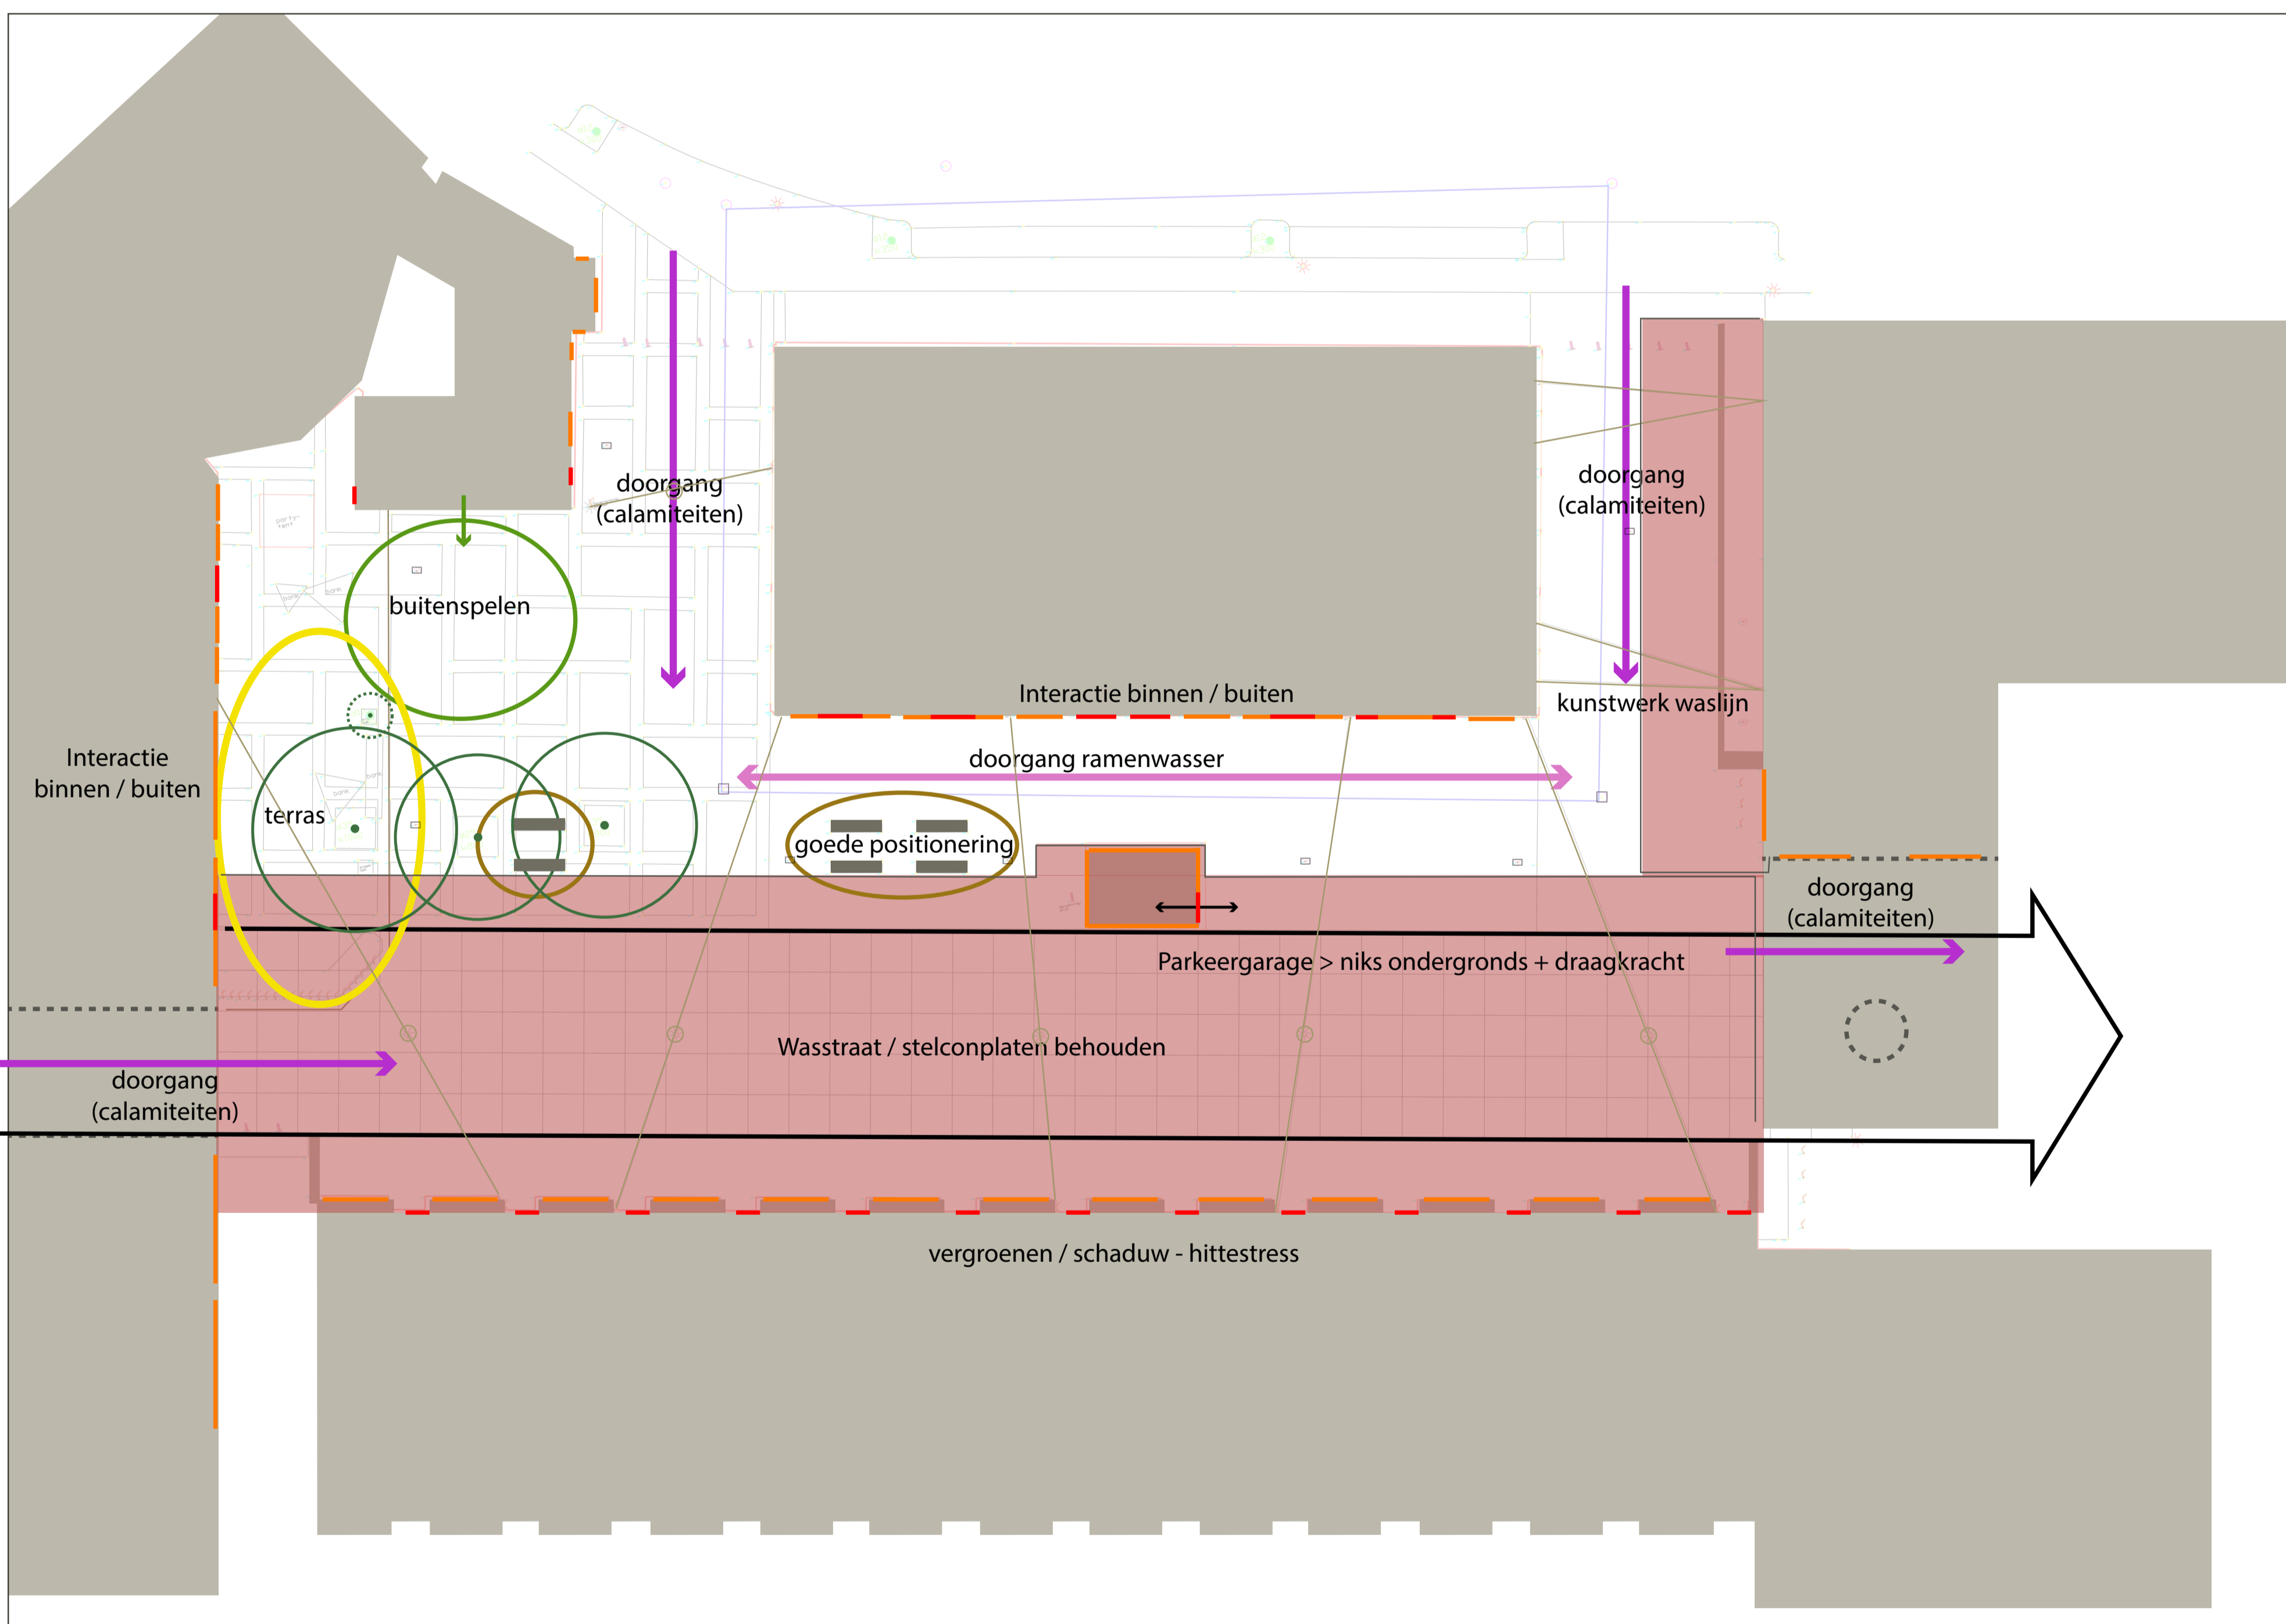

# Dobbelmanterrein - Castellaplein

## Beplantingsplan

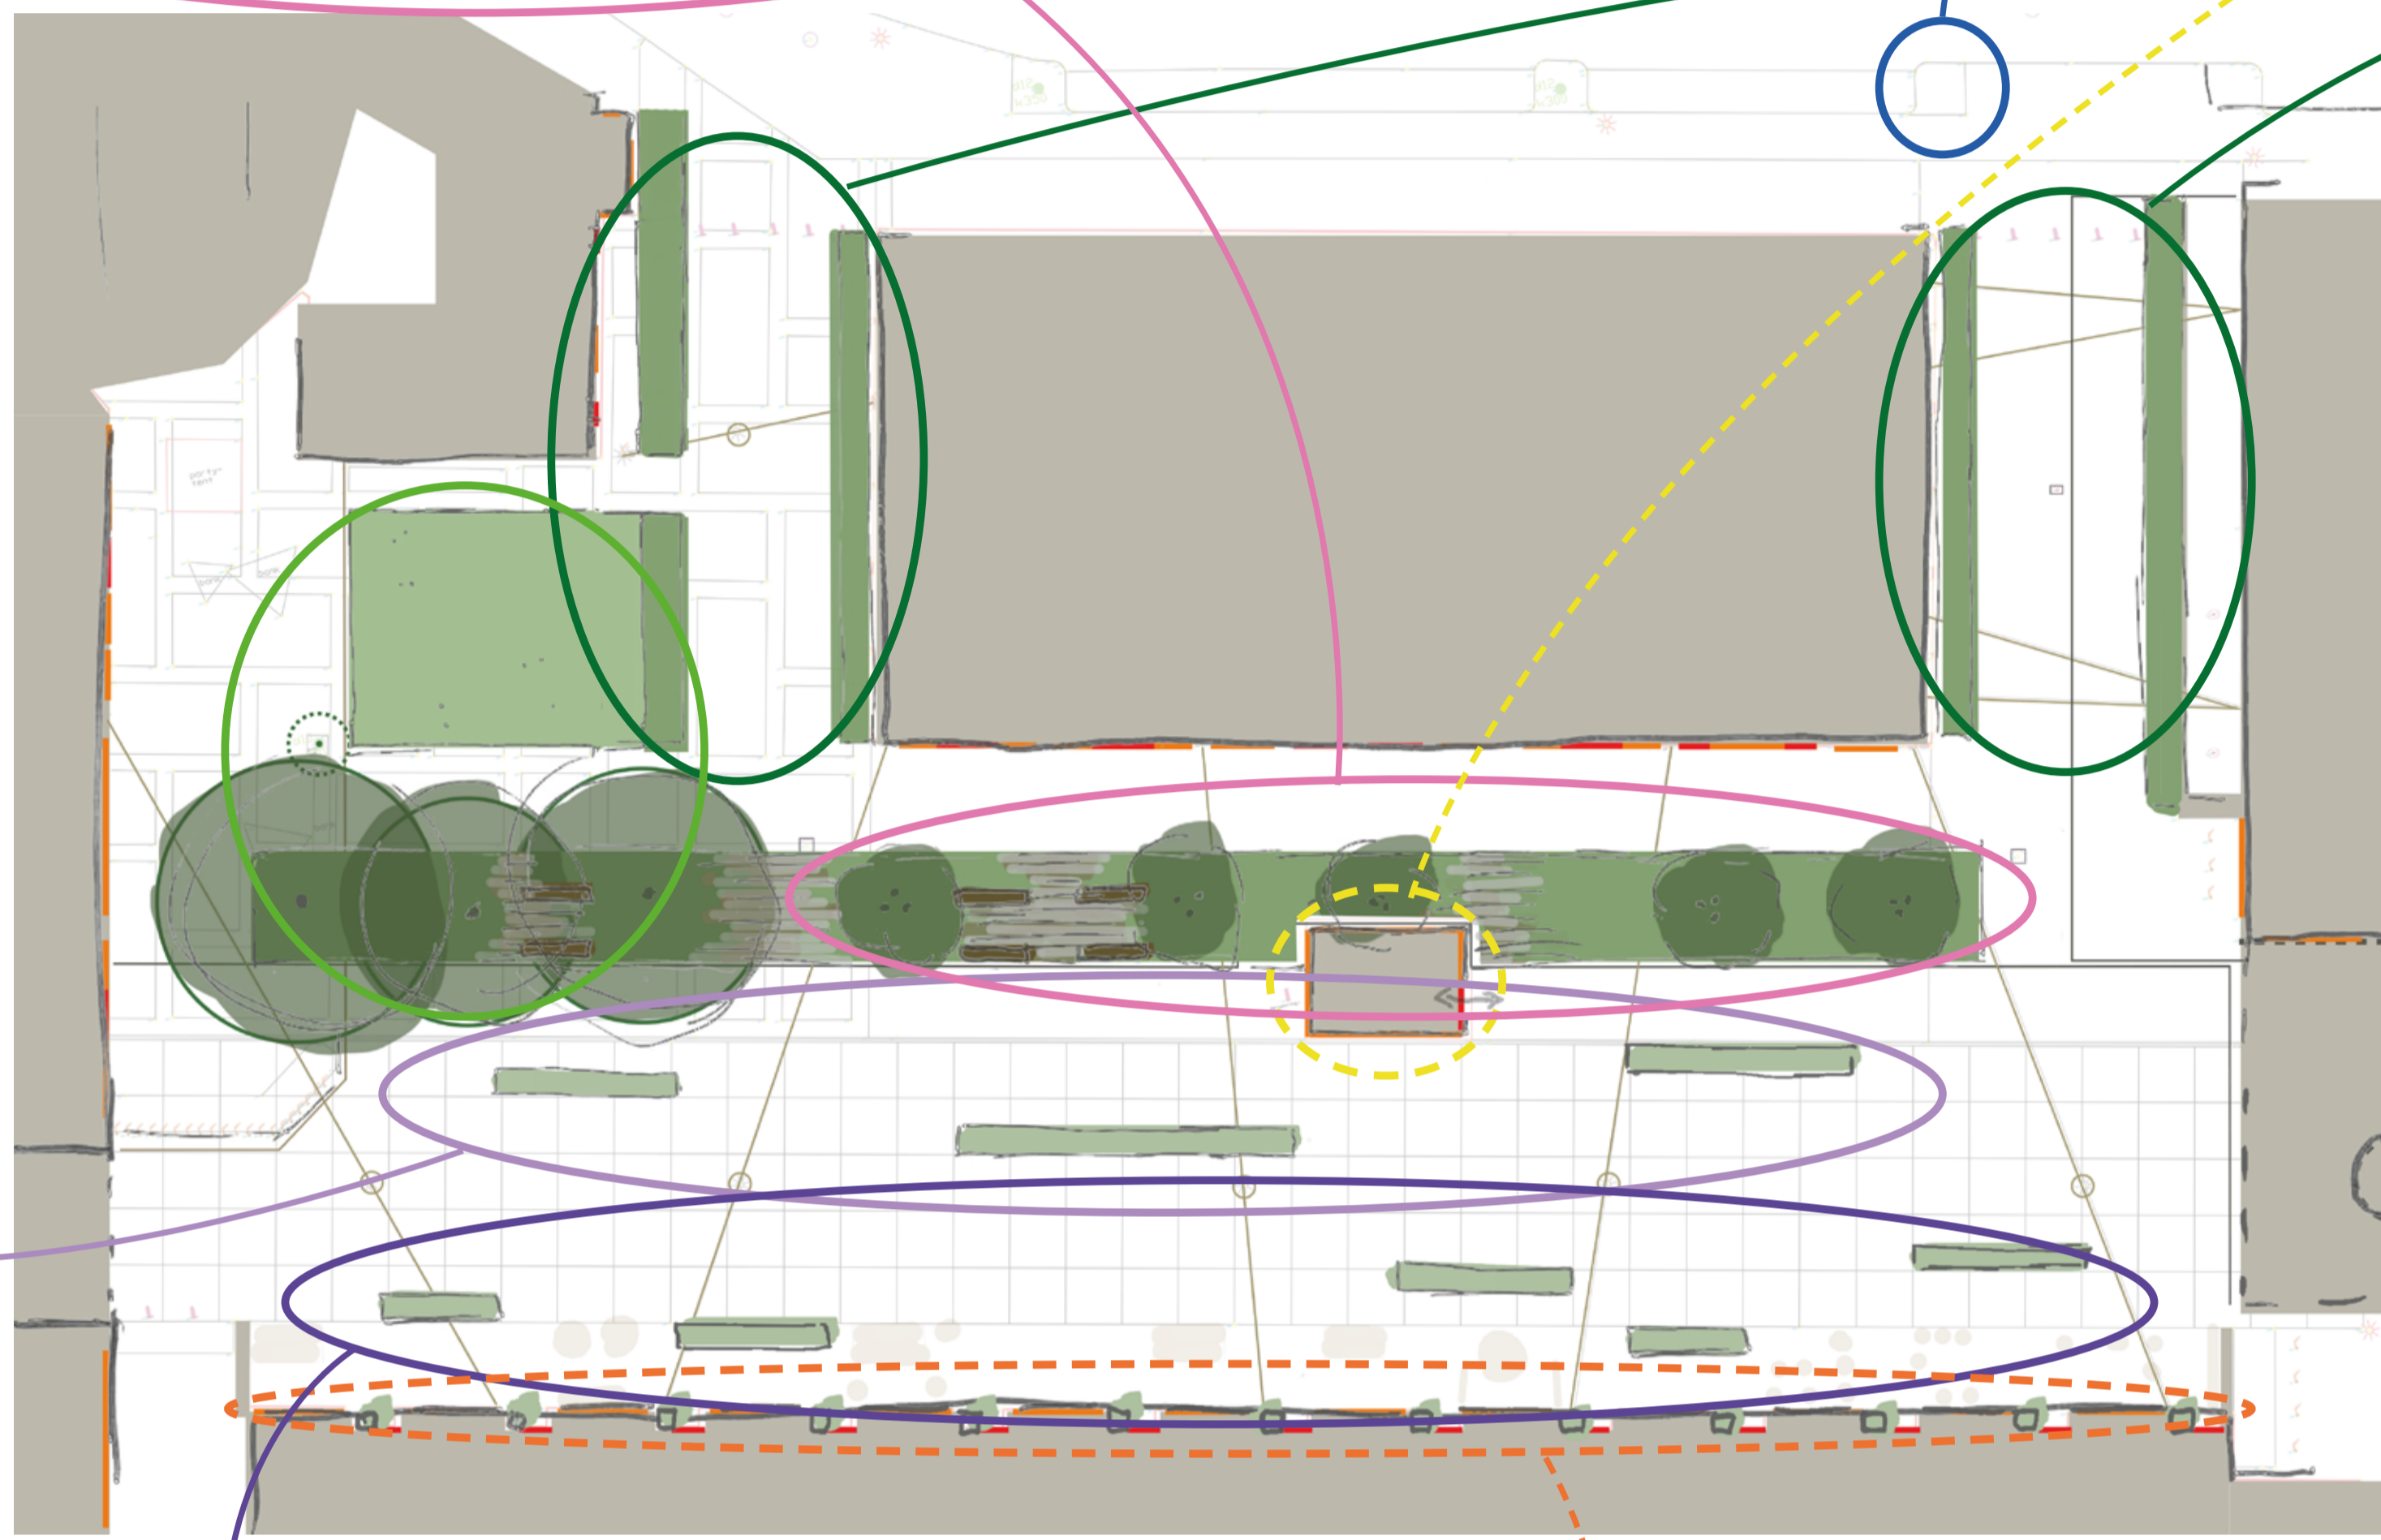

verhoogde plantvakken op stelconplaten

