



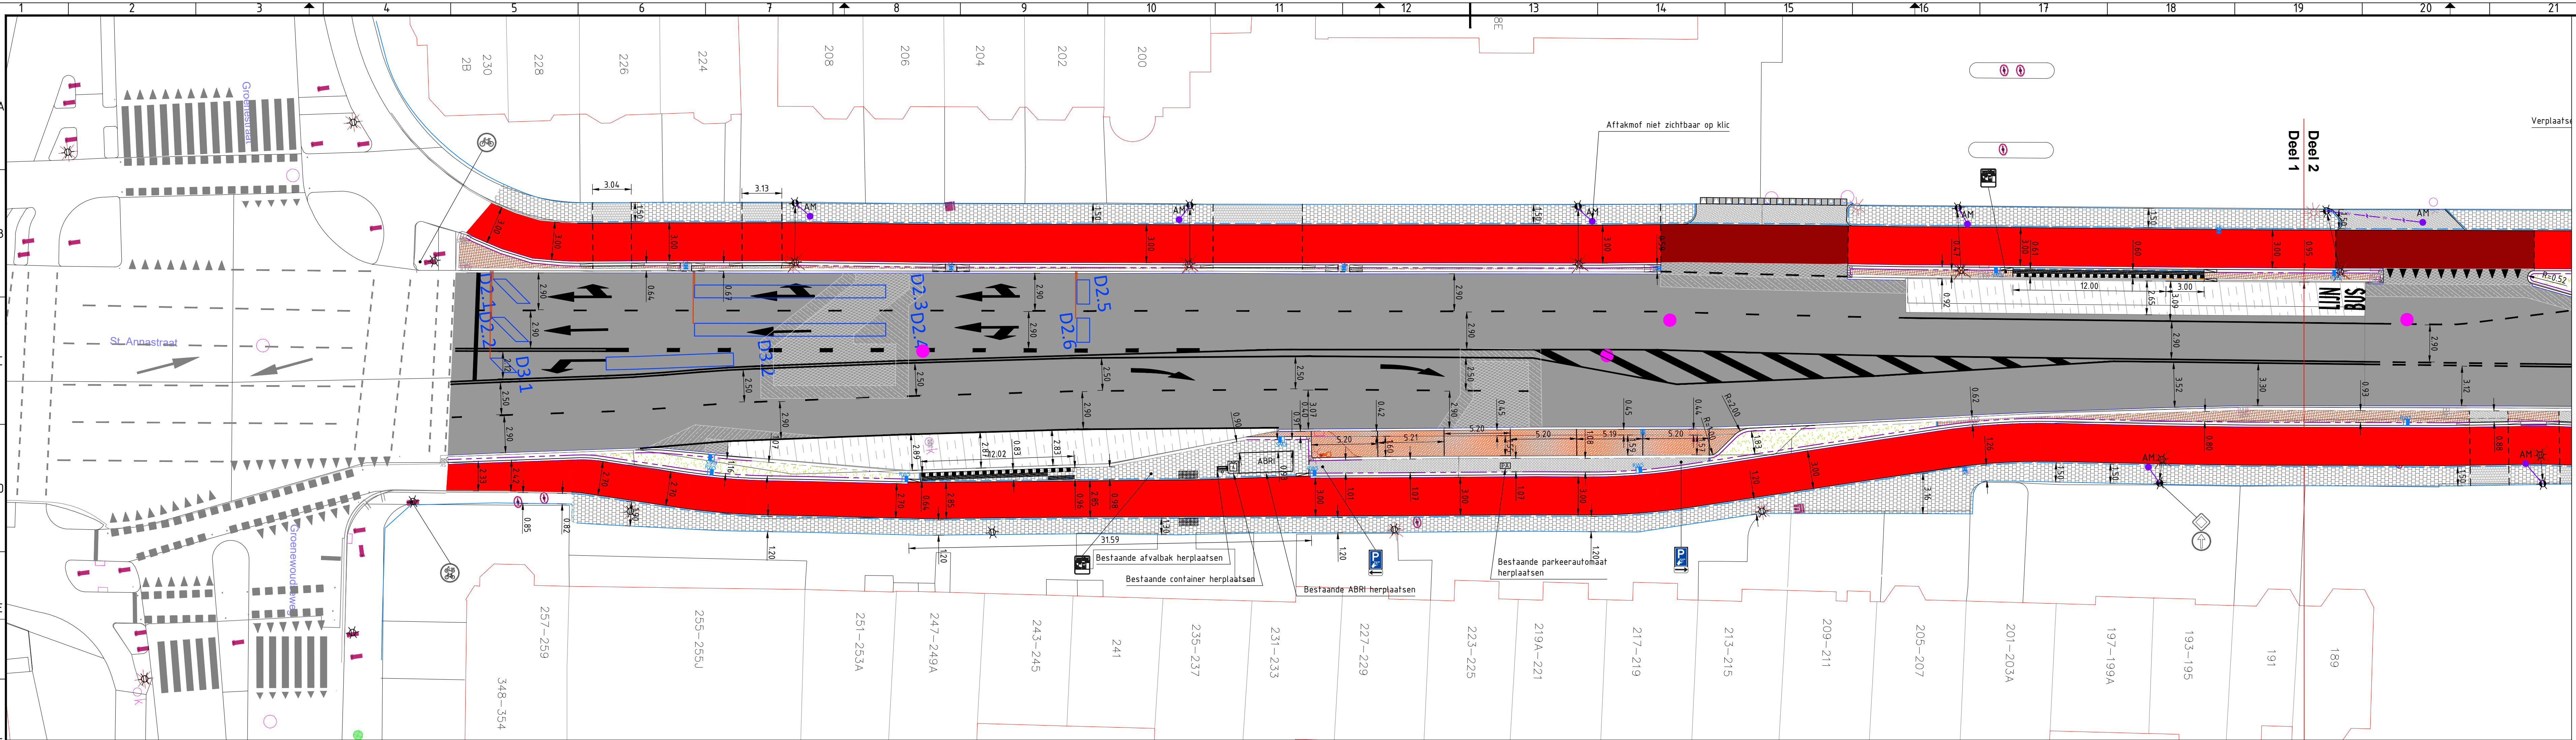

Situatie St. Annastraat deel 1
Schaal 1:200

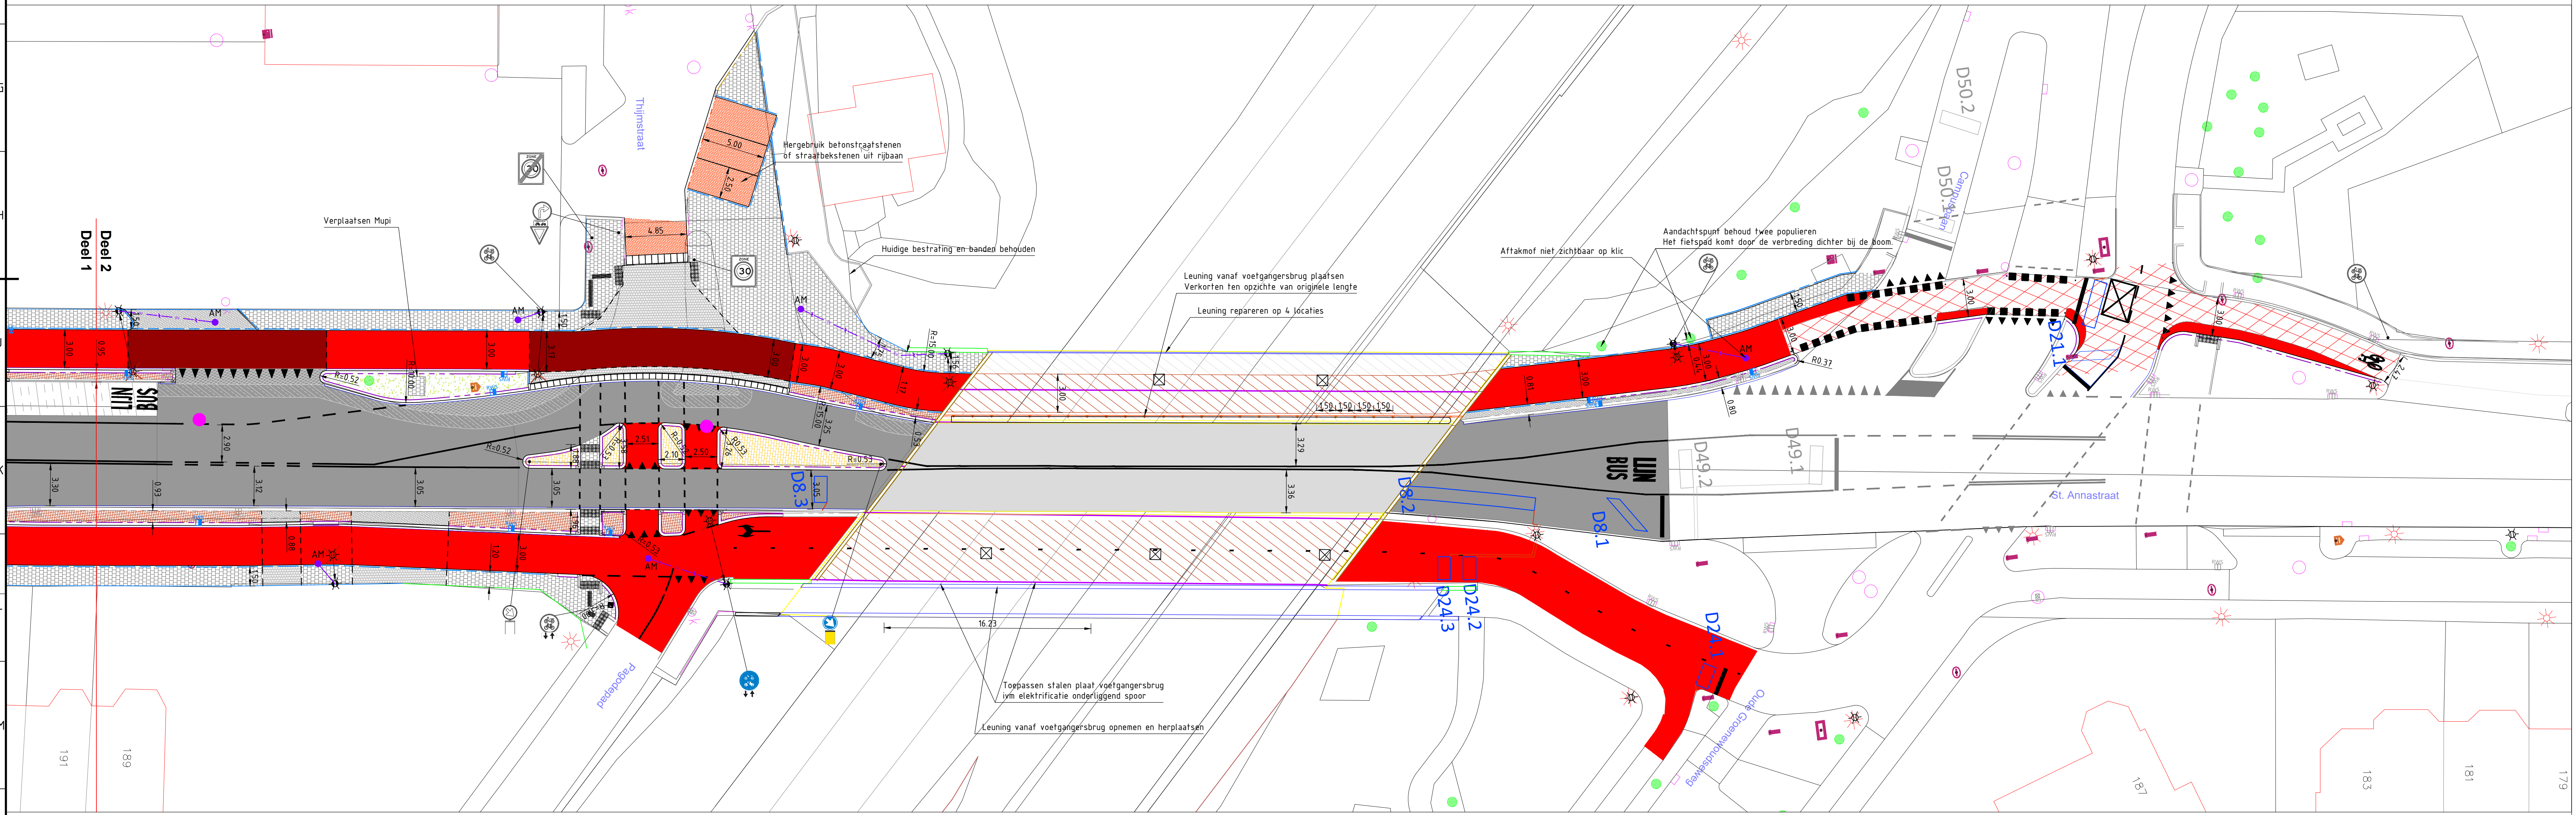

Situatie St. Annastraat deel 2
Schaal 1:200

Legenda

Afsluiting rijbaan
- Frezen 80mm asfaltverharding
- Aanbrengen asfalt wapening CarboPhalt (ongeveer 50% oppervlakte)
- Aanbrengen tussenlaag AC16bind 50mm
- Aanbrengen deklaag SMA 11B 30mm zwart

Afsluiting rijbaan trap verbreding
- Frezen 150mm asfaltverharding
- Aanbrengen onderlaag AC22base 50mm
- Aanbrengen tussenlaag AC16bind 50mm
- Aanbrengen deklaag SMA 11B 30mm zwart

Afsluiting rijbaan verbreding / klinkersleuf
- Aanbrengen menggranulaat 0/31,5, 250mm in verbreding
- Aanbrengen onderlaag AC22base 70mm
- Aanbrengen onderlaag AC22base 50mm
- Aanbrengen tussenlaag AC16bind 50mm
- Aanbrengen deklaag SMA 11B 30mm zwart

Afsluiting rijbaan viaduct
- Rippen asfaltverharding
- Betonreparaties en aanbrengen Semi laag
- Aanbrengen profiler onderlaag 30-70 mm AC 16 base 30/45 70% PR ECO
- Aanbrengen tussenlaag 40 mm AC 16 Base 30/45 70% PR ECO
- Aanbrengen deklaag 40 mm AC 11 Surf 50/70 30% PR Bestone

Asfalt onderhoud aansluiting fietspad
- Frezen deklaag 30mm
- Aanbrengen deklaag AC11 surf road 30mm

Aanbrengen asfaltconstructie fietspad
- Profileren/aanbrengen menggranulaat 0/31,5, 250mm in verbreding
- Aanbrengen onderlaag AC22base 70mm
- Aanbrengen deklaag AC11 surf road 30mm

Aanbrengen asfaltconstructie fietspad (overrijdbaar)
- Profileren/aanbrengen menggranulaat 0/31,5, 250mm in verbreding
- Aanbrengen onderlaag AC22base 70mm
- Aanbrengen onderlaag AC22base 50mm
- Aanbrengen deklaag AC11 surf road 30mm

Werkzaamheden Brabotech op viaduct:
- Op 1 hoogte brengen fiets- en voetpad
- Aanbrengen slijtlaag ... l.b.v. voetpad

Werkzaamheden Brabotech op viaduct:
- Op 1 hoogte brengen fiets- en voetpad
- Aanbrengen slijtlaag road l.b.v. fietspad

Werkzaamheden Brabotech op viaduct:
- Gestorte RWS-band 115/225x240mm

Werkzaamheden Brabotech op viaduct:
- Verwijderen bestaande voegovergang
- Aanbrengen geluidsarme voegovergang type: BR-SILENT (type 1.2b2)

Leveren en aanbrengen bushalteband 100/200x400

Leveren en aanbrengen opstuitband 100x200

Leveren en aanbrengen trottoirband 130/150x250

Leveren en aanbrengen trottoirband 180/200x250

Leveren en aanbrengen Geleideband 50/200x250

Leveren en aanbrengen RWS-band 115/225x240

Leveren en aanbrengen Inritbanden

Leveren en aanbrengen geprofileerde goottegels

Aanbrengen betonstraatsloten/straalbakstenen keelmaat
Vrijkomend uit werk, tekort komend bijleveren

Aanbrengen betontegels 300x300x45mm
Tekort komend bijleveren

Leveren en aanbrengen betontegels 200x200x80mm

Aanbrengen middengeleider Voegstone
- Aanbrengen zandcementstabilisatie 200mm
- Aanbrengen voegstone, 210x105x80mm, geel

Aanbrengen Straalbakstenen
Vrijkomend uit werk

Aanbrengen groenstrook

Aanbrengen verloopband

Aanbrengen geleidelijn tegels wit 300x300mm

Aanbrengen betontegels wit/zwart 300x300mm

Aanbrengen betontegels driehoeksmarkering
Inclusief tussenstele

Aanbrengen verkeersbord nieuw

Aanbrengen markering

Aanbrengen detectielus VRI
Inclusief uittalijs

Bestaande kolken:
RWS: RWS band kolk
SK: Straatkolk

Nieuwe kolken aansluiten op bestaande kolkeidingen:
RWS: RWS band kolk
SK: Straatkolk

Inspectieputrand (5 stuks)
- Aanbrengen d.m.v. GBS-methode

Bestaande lichtmasten
Locatie handhaven

Bestaande lichtmasten
Herplaatsen op nieuwe locatie

Kabel tracé EO-YMeKaszh-OVL 4x2,5mm²
Locatie afknoef op basis van klik

8.0	Aansluiting Thijmsstraat aangepast: materialen, parkeervakken en aansluiting bestaande bandenlijn	H.M. Koek	S. Willem	03-03-21
7.0	Legenda gepast, asfalt wapening toegevoegd, kabelwerk OV, overbreng Thijmsstraat aangepast, etc.	H.M. Koek	S. Willem	15-02-21
6.0	Reken Thijmsstraat met aangepast	H.M. Koek	S. Willem	13-02-21
5.0	Platte aanpakken, Versie l.b.v. HMR	H.M. Koek	E. Boswell	15-12-20
4.0	Aanpakken conform ontwerp 20-11-20 uitwerk, inrithoek parkeervakken, breeds voetpad, inrit band	H.M. Koek	E. Boswell	30-11-20
Versie	Omschrijving	Get	Ged	Datum

van gelder

aanpakken voor onder 8.1

Nijmegen

Gemeente Nijmegen

Onderhoud Asfalt- en markeringsbestek

Herinrichting spoorviaduct St. Annastraat

Voorlopig ontwerp

Status

Definitief

Versie

8.0

Tekeningnummer

OZZ22002-D0605-V0-IR-8.0

Bezoort bij

Blad 1 van 1

Formaat A0

Schaal 1:200

Projectnummer 0222002

Contractnummer 2019-21

© Van Gaster

© 2021 Gemeente Nijmegen, alle rechten voorbehouden. Dit document is auteursrechtelijk beschermd. Het is niet toegestaan dit document te kopiëren, te verspreiden of anderszins openbaar te maken. Het is wel toegestaan dit document te gebruiken voor het eigen gebruik.