


Krayenhofflaan Noord nr. 50/23 - Weurtseweg



- | | | | | | | | | | |
|--|--|--|---|--|---|--|---|--|---|
| | Gesloten verharding
- rijbaan asfalt, kleur zwart | | Open verharding (rijbaan)
- Straatbaksteen dikformaat | | Inrit banden
10cm hoog Trottoirband | | Groen vaste planten
Philadelphus 'Manteau D'hermine' (bloeitijd juni)
Ongeveer 1 meter hoog | | Locatie nieuwe boom
Betula nigra |
| | Gesloten verharding
- haltekam contri deklaagbeton | | Half verharding (park)
Padvast | | Inrit banden
10cm hoog Trottoirband | | Groen vaste planten
Physocarpus opulifolius 'Summer Wine' (bloei mei-juni)
Ongeveer 1 tot 1.5 meter hoog | | Locatie nieuwe boom
Toona chinensis flammgo |
| | Gesloten verharding
- rijbaan fietspad, kleur rood | | Streklagen halfverharding park driehoek
Natuurstenen kinderoppervlak uit parkeervakken | | Inrit banden
5cm hoog geleideband | | Groen vaste planten
Hydrangea serrata 'Forget me not'
Ongeveer 1 meter hoog | | Locatie nieuwe boom
Eucalyptus, Acer pseudoplatanus |
| | Gesloten verharding
- fietsstraat, kleur rood | | Aanbrengen 2-streks lange rijbaan en
5-streks molgoot betonstraatstenen keilformaat | | Wadi diepte 0,30m - nieuw maaiveld | | Groen vaste planten
Miscanthus sinensis 'Gracillimus', net zo breed als hoog
Ongeveer +/- 1,75 meter, meestal niet hoger dan 1,30 meter | | Locatie nieuwe boom
Ilex, Ulmus Triumph |
| | Gesloten verharding
- fietsstraat, kleur rood | | Opsluitband 100x200mm | | Wadi diepte 0,70m - nieuw maaiveld | | Groen handhaven
Bestaande boom | | Locatie nieuwe boom
Fraxinus americana 'Autumn Purple' |
| | Open verharding (trottoir)
- tegels 300x300x45mm | | Opsluitband 200x250mm | | Groen
Gazon, mogelijk participatie bewoners | | Locatie nieuwe boom
Tilia americana 'Redmond' | | Lichtmast
- bestaande locatie |
| | Open verharding (inritten)
- betontegel 200x200x80mm | | Geleideband 50x200x200mm | | Groen
Extensief kruiden mengsel | | Locatie nieuwe boom
Acer campestre | | Lichtmast
- 8M + DUBB. UITHOUDER 1.25M |
| | Open verharding (geleiders)
- betonstraatstenen voegstone | | Trottoirband 180x200x250mm | | Groen
Haag spaanse Aak | | Locatie nieuwe boom
Gleditsia tricanthos 'Sunburst' | | VRI COMBIMAST
- 8M + DUBB. UITHOUDER 1.25M |
| | Open verharding
- betonstraatstenen | | RWS-band 115x225x250mm | | Groen
Lage wintergroene heesters | | Locatie nieuwe boom
Tilia tomentosa 'Varisaviensis' | | Lichtmast
- PAAL TOPMAST 4M |
| | Open verharding
(groene parkeervakken) | | Locatie bushalte | | Groen vaste planten
Carex obovata 'JS Greenwell' - Zegge, 30cm | | | | Lichtmast
- BOOGMAST 7M, UITHOUDER 2M |

