
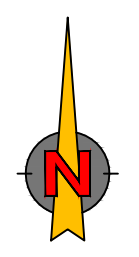


Driehoek: Kauwstraat - Eerste oude Heselaan - Krayenhofflaan

 

0 4 8 12 16 20m

- | | | | |
|--|--|---------------------------------------|--|
| Gesloten verharding
- rijsbaan asfalt, kleur zwart | Open verharding (rijbaan)
- Straatbaksteen dikformaat | Inrt banden
10cm hoog Trottoirband | Groen vaste planten
Philadelphus 'Manteau d'hermine' (bloeitijd juni) |
| Gesloten verharding
- haltekorn combi deklaag/beton | Half verharding (park)
Padruist | Inrt banden
10cm hoog Trottoirband | Groen vaste planten
Physocarpus opulifolius 'Summer Wine' (bloei mei-juni) |
| Gesloten verharding
- rijsbaan asfalt, kleur rood | Streklagen halfverharding park driehoek
Natuurstenen kinderkoppen uit parkeervakken | Inrt banden
5cm hoog geleideband | Groen vaste planten
Hydrangea serrata 'Forget me not' |
| Gesloten verharding
- rijsbaan fietspad, kleur rood | Aanbrengen 2-stek langs rijbaan en
5-stek molgoot betonstraatstenen keilformaat | Wadi diepte 0,30m - nieuw maaiveld | Groen vaste planten
Miscanthus sinensis 'Gracilimus' net zo breed als hoog! |
| Gesloten verharding
- fietsstraat, kleur rood | Opsluitband 100x200mm | Wadi diepte 0,70m - nieuw maaiveld | Groen vaste planten
Miscanthus sinensis 'Gracilimus' net zo breed als hoog! |
| Open verharding (bottor)
- tegels 300x300x45mm | Geleideband 50x200x250mm | Groen
Extensief kruiden mengsel | Groen vaste planten
Tilia tomentosa 'Versaenensis' |
| Open verharding (mitten)
- betontegel 200x200x80mm | Trottoirband 180x200x250mm | Groen
Lage wintergroene heesters | Groen vaste planten
Tilia tomentosa 'Versaenensis' |
| Open verharding (geleiders)
- Betonstraatstenen voegstone | RWIS-band 115x225x250mm | Groen
Lage wintergroene heesters | Groen vaste planten
Tilia tomentosa 'Versaenensis' |
| Open verharding
- Betonstraatstenen | Locatie bushalte | Groen
Lage wintergroene heesters | Groen vaste planten
Tilia tomentosa 'Versaenensis' |
| Open verharding
(groene parkeervakken) | | Groen
Lage wintergroene heesters | Groen vaste planten
Tilia tomentosa 'Versaenensis' |

- | | |
|---|--|
| Locatie nieuwe boom
Betula nigra | Locatie nieuwe boom
Toona chinensis flammings |
| Locatie nieuwe boom
Eidoom - Acer pseudoplatanus | Locatie nieuwe boom
Isp. Ulmus Triumph |
| Locatie nieuwe boom
Fraxinus americana 'Autumn Purple' | Lichtmast
- bestaande locatie |
| Lichtmast
- 6M + DUBB. UITHOUDER 1.25M | Lichtmast
- 6M + DUBB. UITHOUDER 1.25M |
| Lichtmast
- 6M + DUBB. UITHOUDER 1.25M | Lichtmast
- 6M + DUBB. UITHOUDER 1.25M |
