


**Situatie Deel 1: Op- en afritten A73 tot en met Stadijk**  
 Schaal 1:500

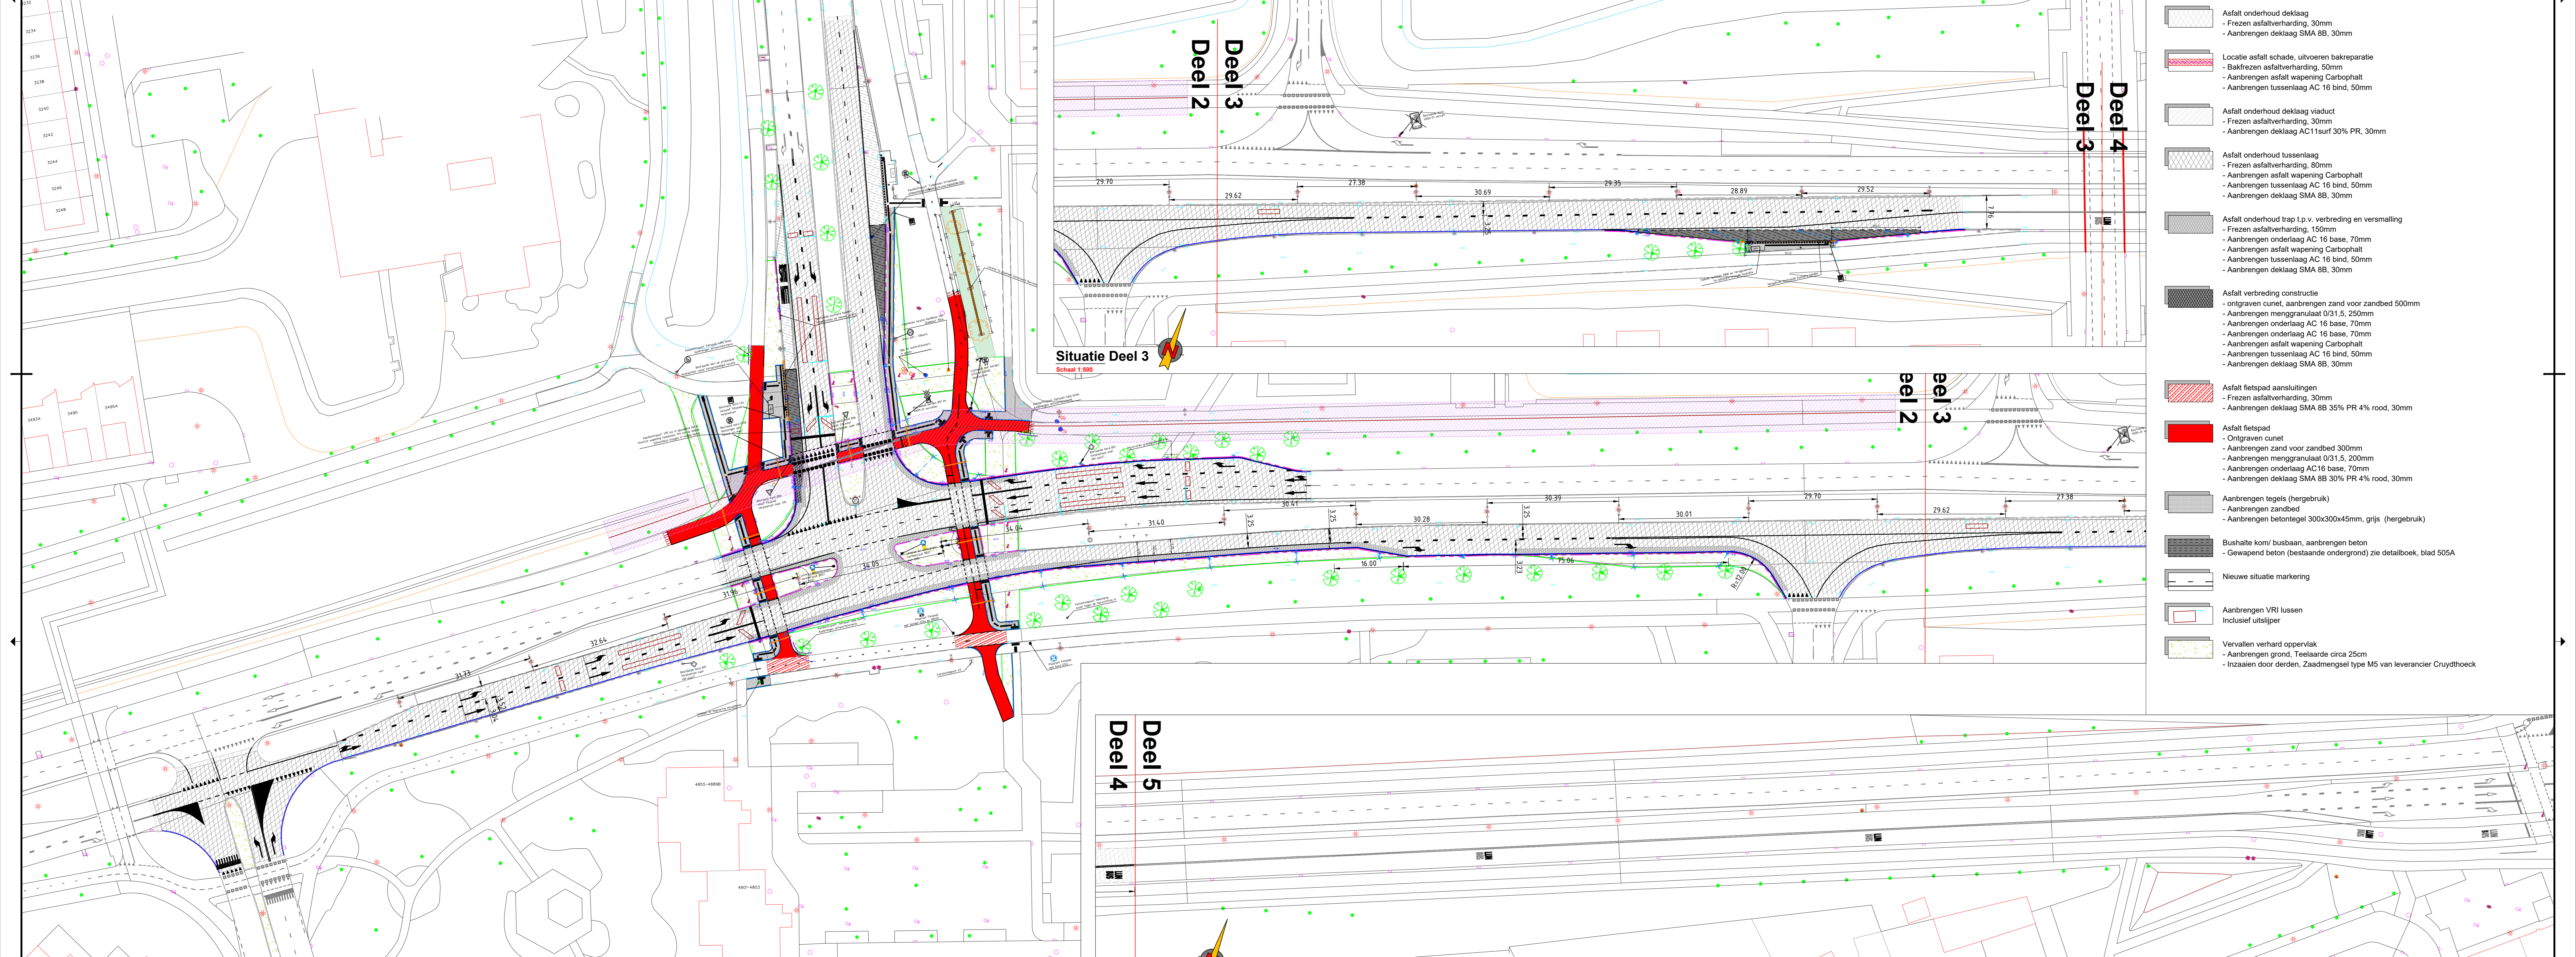

**Situatie Deel 3**  
 Schaal 1:500

**Situatie Deel 5**  
 Schaal 1:500

**Legenda**

- Asfalt onderhoud 1:500**
- Asfalt onderhoud deklaag
    - Frezen asfaltverharding, 30mm
    - Aanbrengen deklaag SMA BB, 30mm
  - Locatie asfalt schade, uitvoeren bakreparatie
    - Bakreuzen asfaltverharding, 50mm
    - Aanbrengen asfalt wapening Carbofphalt
    - Aanbrengen tussenlaag AC 16 bind, 50mm
  - Asfalt onderhoud deklaag viaduct
    - Frezen asfaltverharding, 30mm
    - Aanbrengen deklaag AC11surf 30% PR, 30mm
  - Asfalt onderhoud tussenlaag
    - Frezen asfaltverharding, 80mm
    - Aanbrengen asfalt wapening Carbofphalt
    - Aanbrengen tussenlaag AC 16 bind, 50mm
    - Aanbrengen deklaag SMA BB, 30mm
  - Asfalt onderhoud trap l.p.v. verbreding en vernauwing
    - Frezen asfaltverharding, 150mm
    - Aanbrengen onderlaag AC 16 base, 70mm
    - Aanbrengen asfalt wapening Carbofphalt
    - Aanbrengen tussenlaag AC 16 bind, 50mm
    - Aanbrengen deklaag SMA BB, 30mm
  - Asfalt verbreding constructie
    - ontgraven cunet, aanbrengen zand voor zandbed 500mm
    - Aanbrengen menggranulaat 0/31,5, 250mm
    - Aanbrengen onderlaag AC 16 base, 70mm
    - Aanbrengen onderlaag AC 16 base, 70mm
    - Aanbrengen asfalt wapening Carbofphalt
    - Aanbrengen tussenlaag AC 16 bind, 50mm
    - Aanbrengen deklaag SMA BB, 30mm
  - Asfalt fietspad aansluitingen
    - Frezen asfaltverharding, 30mm
    - Aanbrengen deklaag SMA BB 35% PR 4% rood, 30mm
  - Asfalt fietspad
    - Ontgraven cunet
    - Aanbrengen zand voor zandbed 300mm
    - Aanbrengen menggranulaat 0/31,5, 200mm
    - Aanbrengen onderlaag AC 16 base, 70mm
    - Aanbrengen deklaag SMA BB 30% PR 4% rood, 30mm
  - Aanbrengen tegels (hergebruik)
    - Aanbrengen zandbed
    - Aanbrengen betontegel 300x300x45mm, grijs (hergebruik)
  - Bushalte kom/ busbaan, aanbrengen beton
    - Gewepend beton (bestaande ondergrond) zie detailboek, blad 505A
  - Nieuwe situatie markering
  - Aanbrengen VRI lessen
    - Inclusief uitlijper
  - Vervallen verhard oppervlak
    - Aanbrengen grond, Teelaarde circa 25cm
    - Izaaien door derden, Zaadmengsel type M5 van leverancier Cruytdhoek



№	omschrijving	Uitvoerder	Uitvoerder	Uitvoerder	Uitvoerder
6.0	Cesure tracé aangegeven, kleine markering wijzigingen, rood asfalt overbreken vervallen	H.H. Koerk	H.H. Koerk	S. Willem	11-07-23
7.0	Plafondvloer zwart gemaakt, middenrijper weersloof vervoerd	H.H. Koerk	H.H. Koerk	S. Willem	04-07-23
8.1	Aanbrengen gevent, buiten oppervlak Breyer aangevuld	H.H. Koerk	S. Willem	E. Boswell	03-05-23
5.0	Handbal VRI toegevoegd, fietspad halve meter vernieuwen, uitlijper en markeertuigen toegevoegd	H.H. Koerk	S. Willem	E. Boswell	31-03-23
4.0	Hoofdelijk toegevoegd, kolken toegevoegd, omlaagrijen oetlog 03-05-23 vernieuwd	H.H. Koerk	S. Willem	E. Boswell	29-03-23

Beoordelt bij:  
 Blad 2 van 2  
 Formaat A3  
 Schaal 1:500  
 Projectnummer 0222002  
 Contractnummer 2019-21

**van gelder**  
 Gemeente Nijmegen

**Onderhoud Asfalt- en markeringsbestek**  
 Deelopdracht 604 Van Boetbergweg Stadijwaarts  
 Overzichtstekening Asfalt- en markeringsonderhoud

**Situatie Deel 2**  
 Schaal 1:500

**Situatie Deel 4**  
 Schaal 1:500