
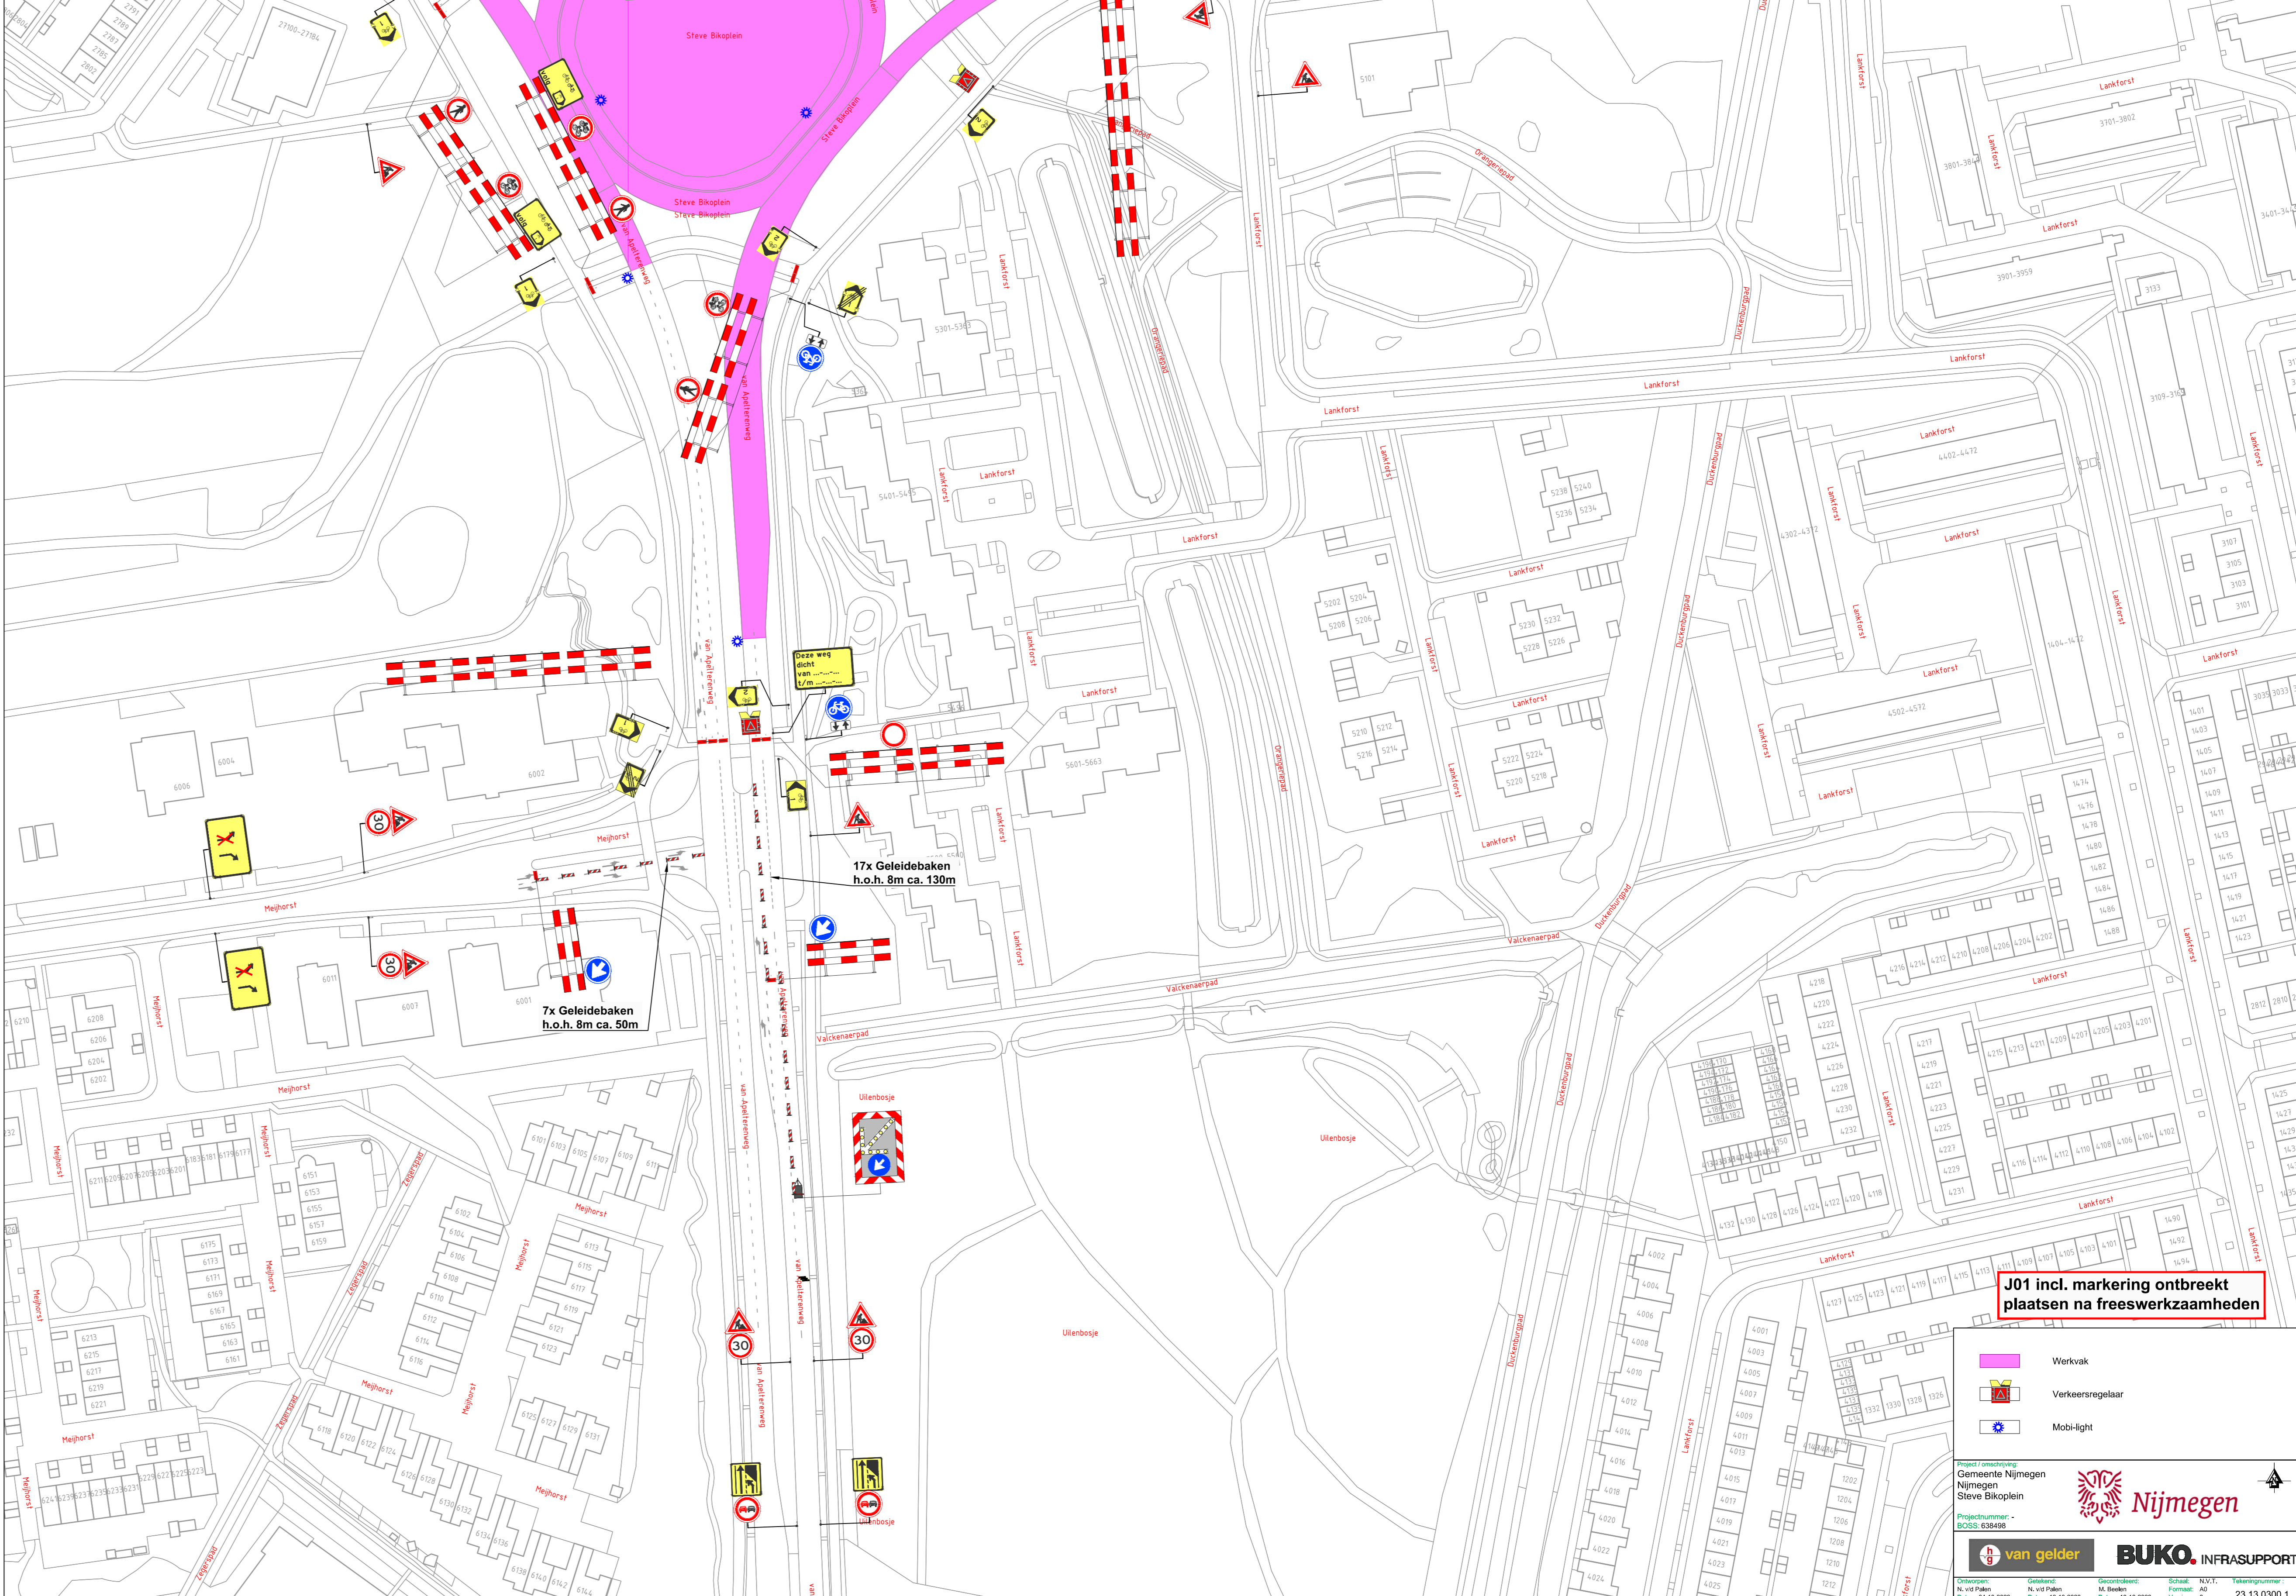
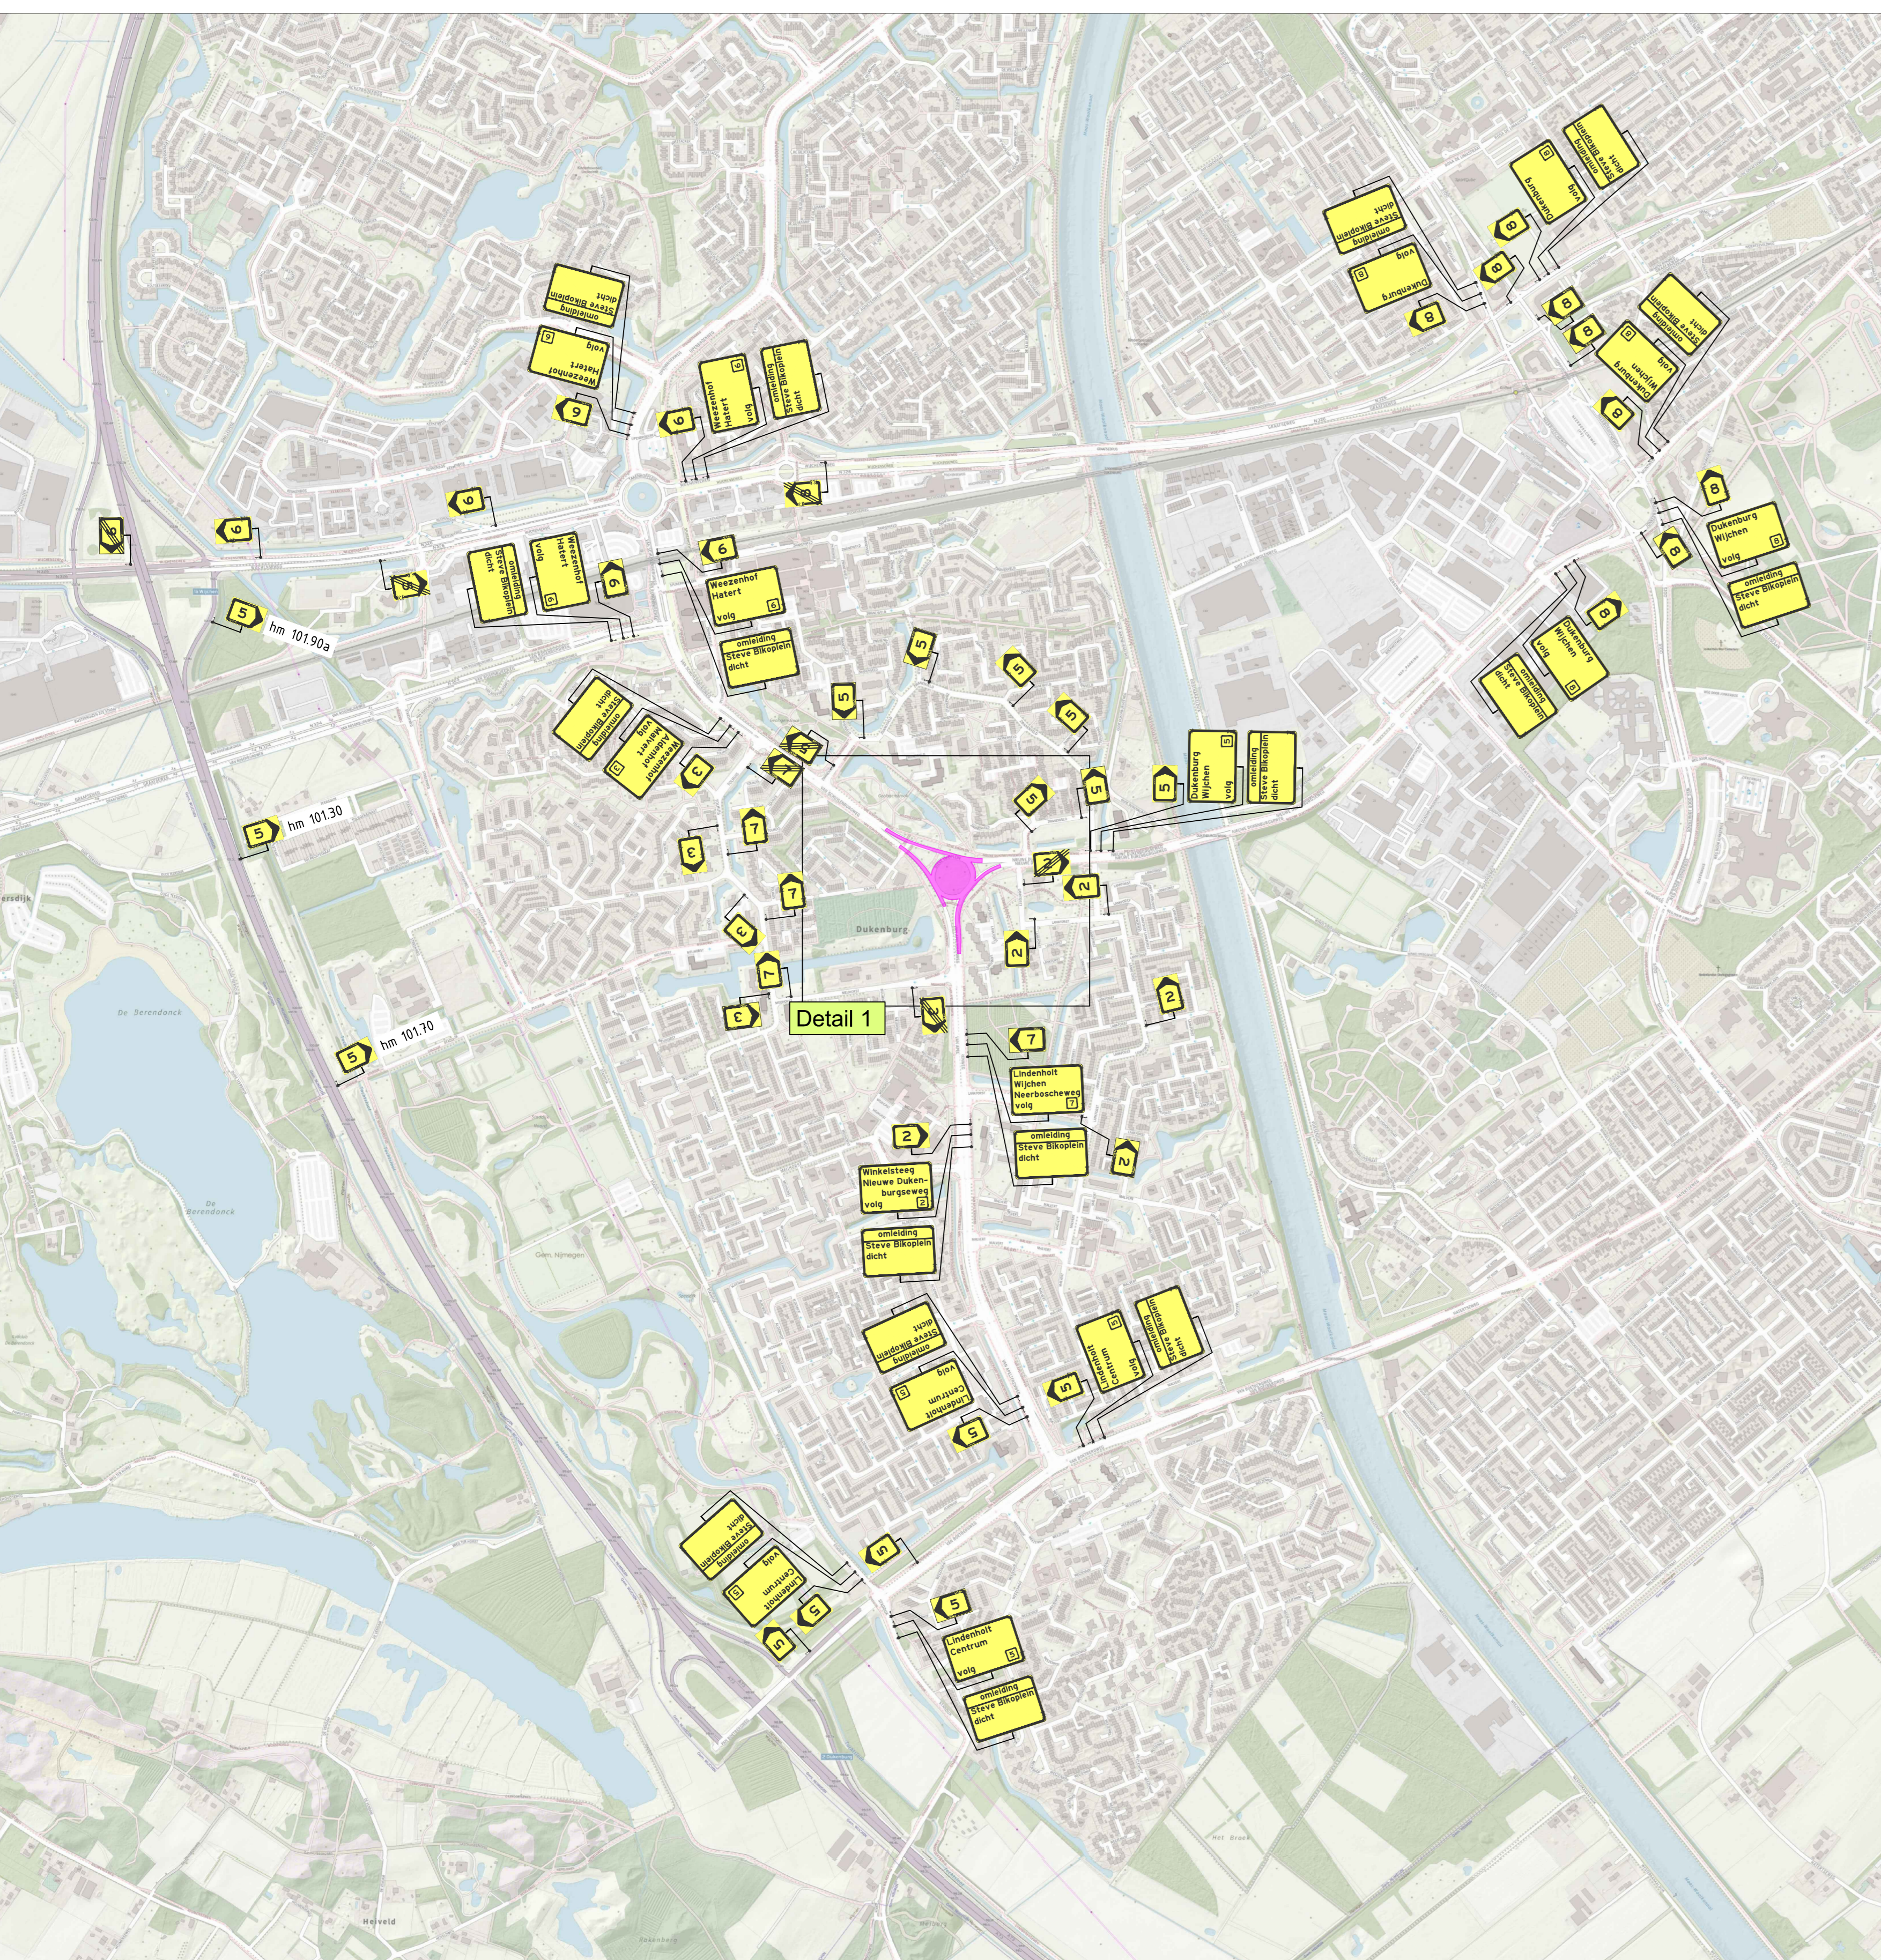


Detail 1

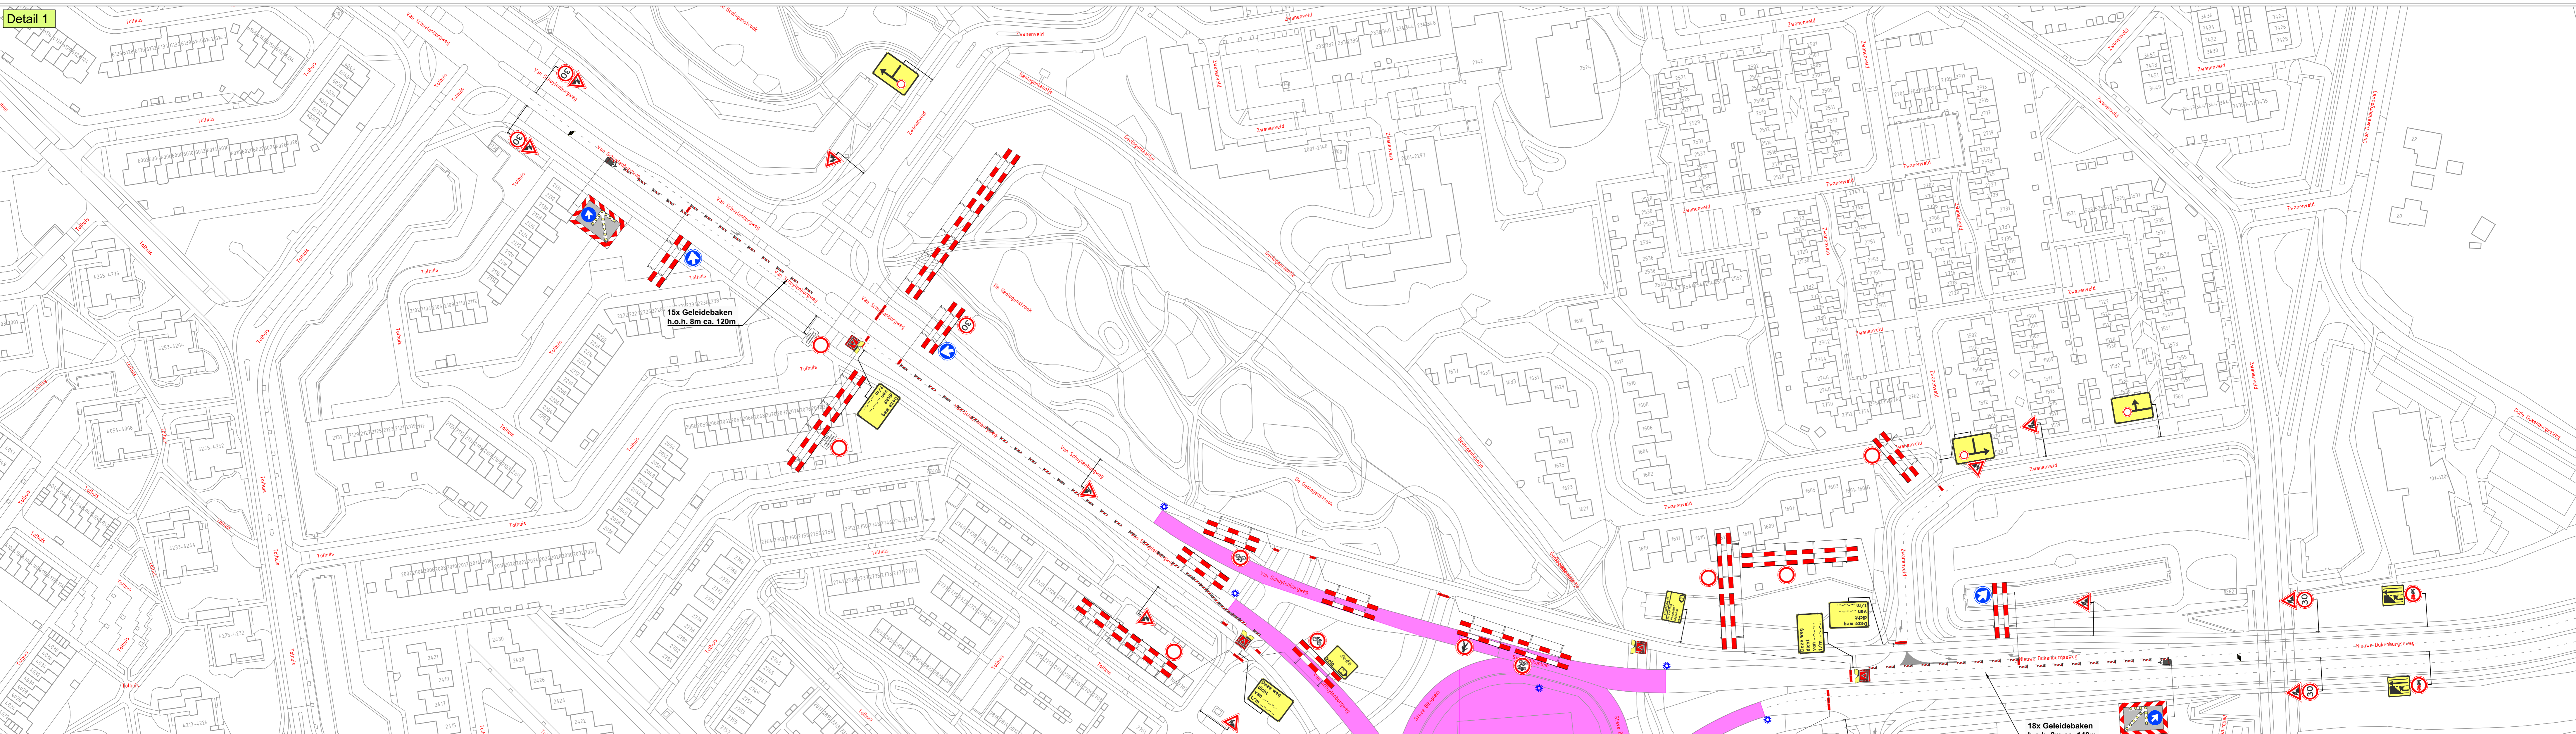

J01 incl. markering ontbreekt plaatsen na freeswerkzaamheden

- Werkvak
- Verkeersgebaar
- Mobi-light