


- ### Legenda
- Asfalt onderhoud Steve Bikoplein
- Asfalt onderhoud deklaag zwart (7090m2)
    - Frezen asfaltverharding, 40mm
    - Aanbrengen deklaag AC 11surf SFB 3-100 LT bestone, 40mm
  - Aanbrengen gootegel
  - Aanbrengen markering
    - Koudplaat
  - Aanbrengen tellus (13 stuks)
    - incl. uitslijper
  - Schadelocatie

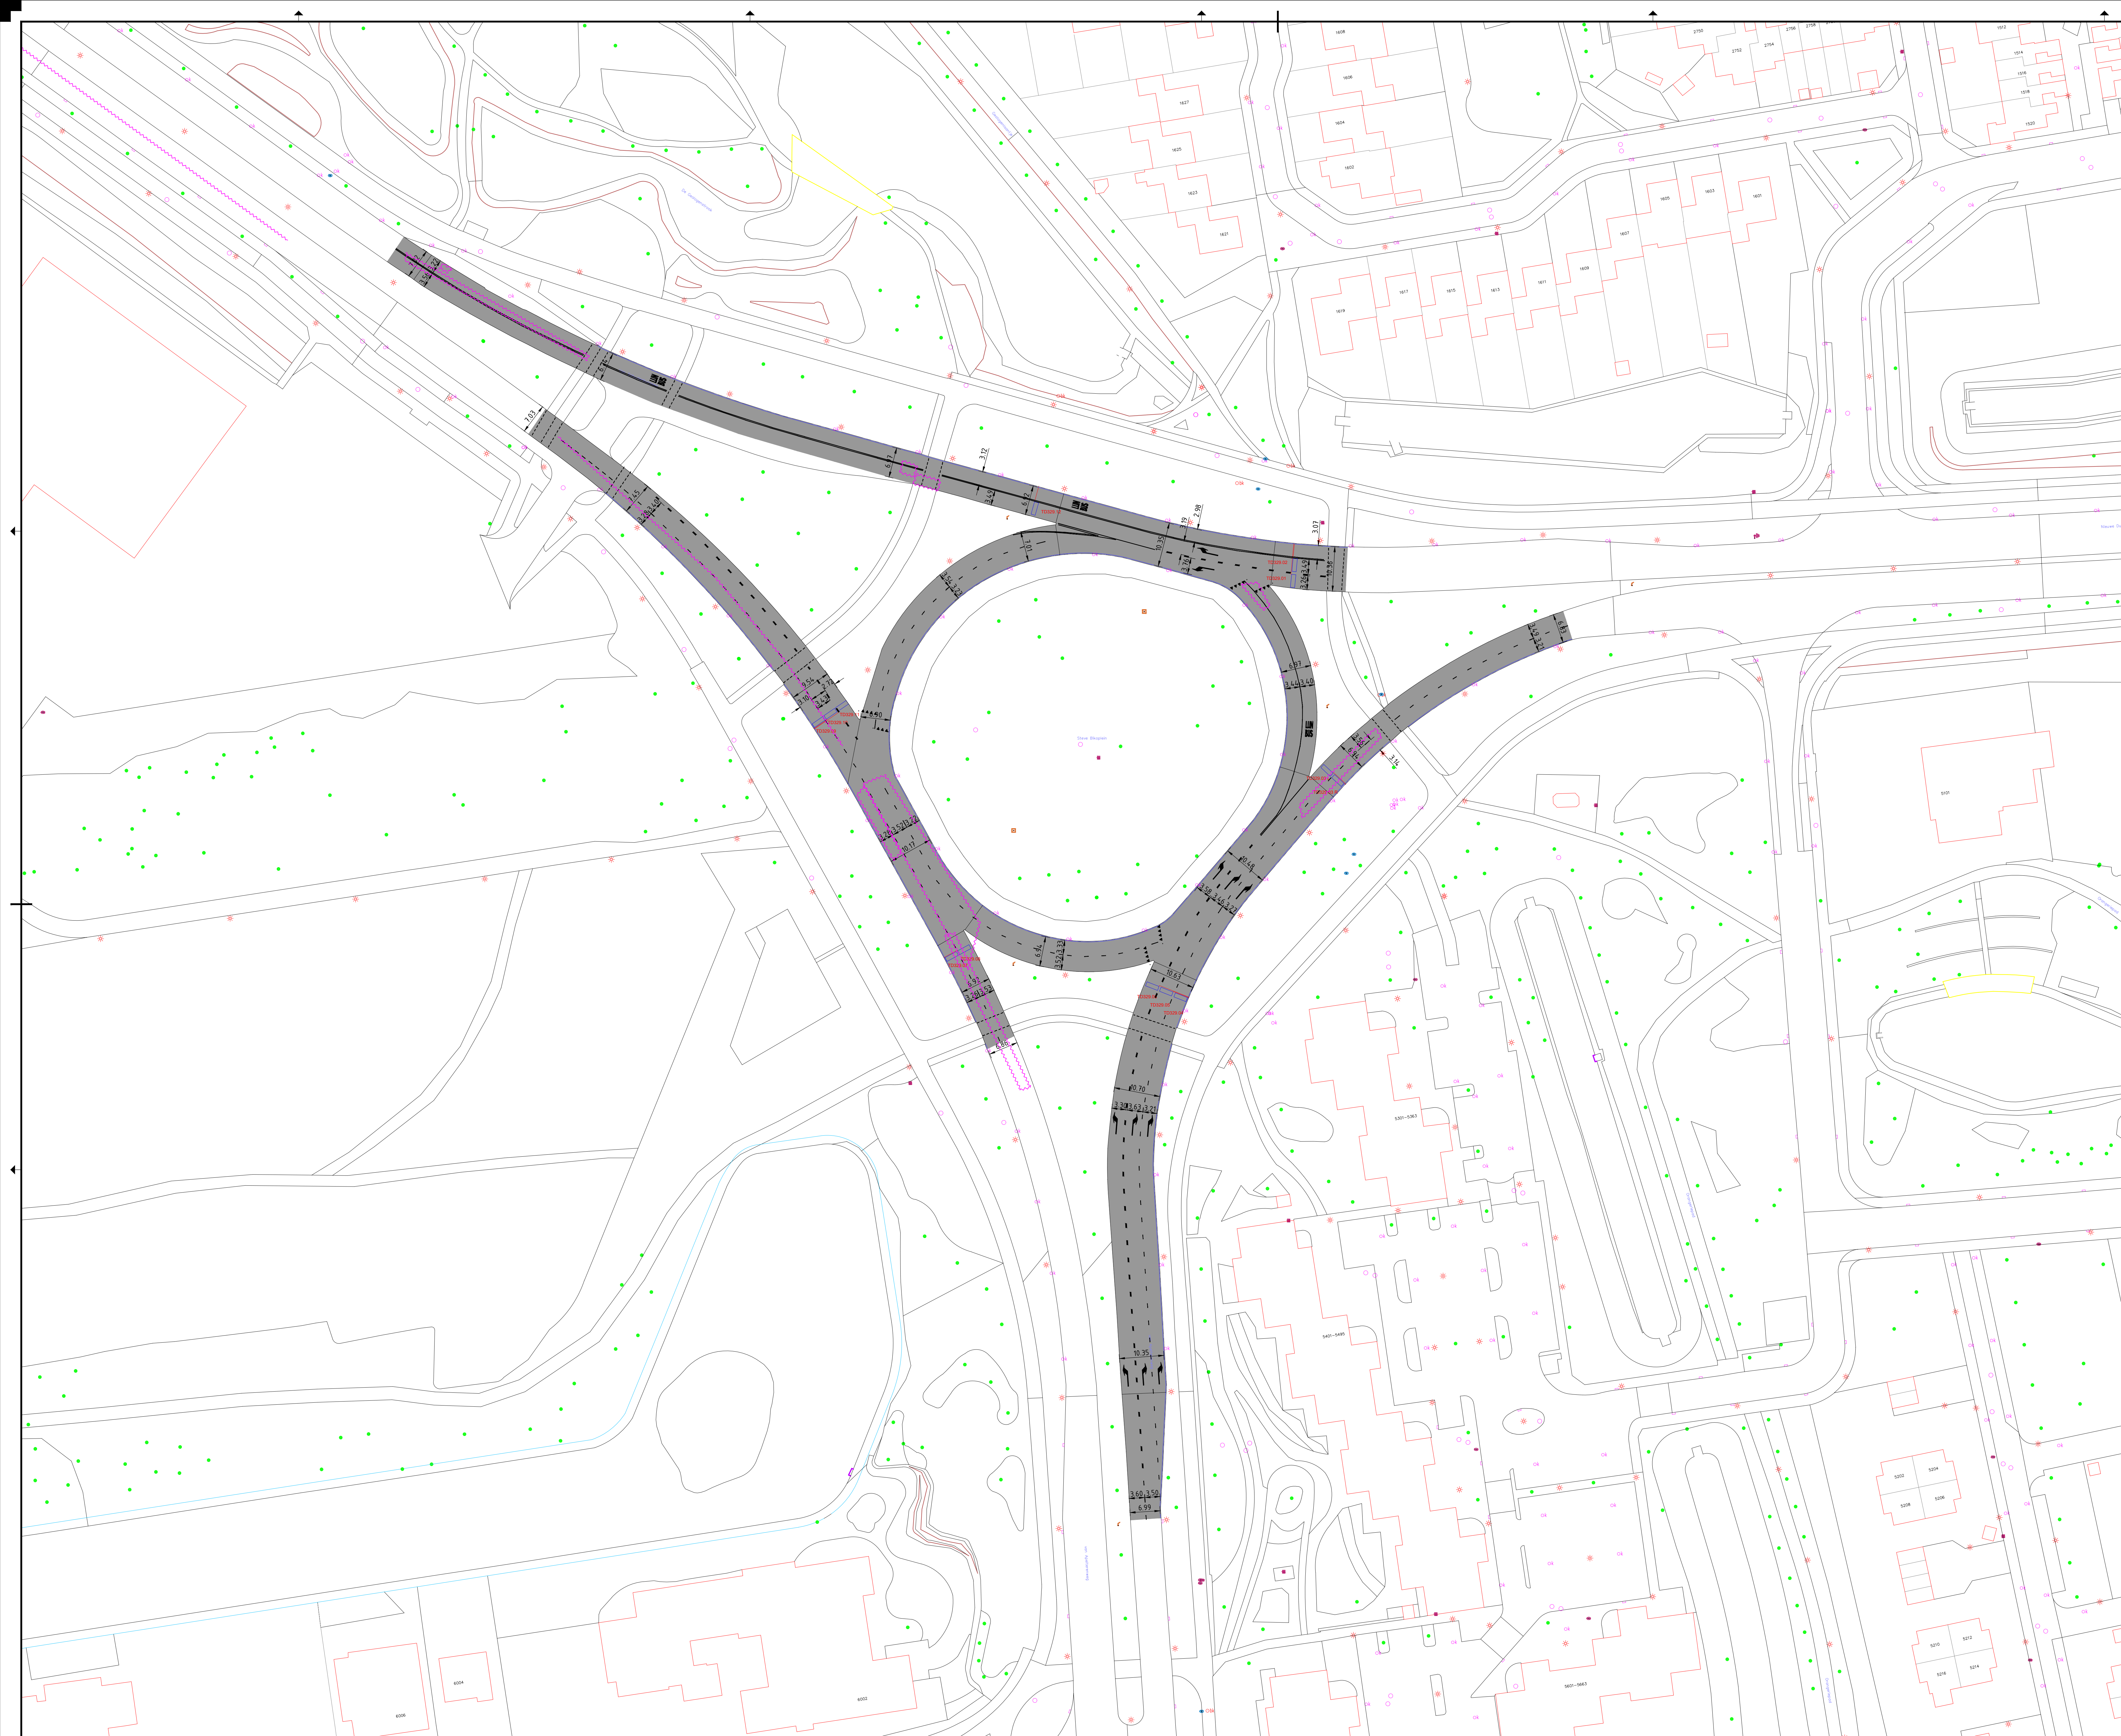

2.0	Lusnummering aangepast, (balken/waakjes toegevoegd, opmerkingen: 10-10-23 verwacht.	N. de Waard	H.M. Koek	S. Willem	11-10-23
1.0	Eerste versie	N. de Waard	H.M. Koek	S. Willem	02-10-23
0.0	Ontwerp				




**Onderhoud Asfalt- en markeringsbestek**  
 Deelopdracht 637 Steve Bikoplein  
 Deelopdracht Tekening

Bestaart bij:  
 Blad 1 van 1  
 Formaat: A3  
 Schaal: 1:500  
 Projectnummer: 0223002  
 Cefraafrunten: 2019-21

Status: Definitief    Versie: 2.0    Tekeningnummer: 0223002-D0637-U0-001-2.0

Situatie Deel 1  
Schaal 1:500