


Krayenhofflaan Noord nr. 50/23 - Weurtseweg



Legenda

Asfalt

- Asfalt zwart
- wegdek
- Asfalt rood
- Fietsuggestiestroken, fietspaden en fietsstraten
- Combideklaag
- bushalte

Legenda

Bestrating	
	Aanbrengen vanusul geuebruik Betongriegels 300x300x45mm
	Aanbrengen vanusul geuebruik Betongriegels 300x300x60mm
	Aanbrengen vanusul geuebruik Betonsstraatsienes dikformaet, 80mm dik
	Aanbrengen vanusul geuebruik Betonsstraatsienes Keirformaet grijs, 80mm dik
	Aanbrengen vanusul geuebruik Betonsstraatsienes Keirformaet grijs, 80mm dik Metrek langs aefael en 5-trink molgoet in stamp
	Aanbrengen molgoet vanusul geuebruik Betonsstraatsienes Keirformaet grijs, 80mm dik
	Aanbrengen vanusul geuebruik Betonsstraatsienes Keirformaet wit, 80mm dik
	Aanbrengen vanusul geuebruik Betonsstraatsienes Keirformaet Blauw, 80mm dik
	Aanbrengen vanusul geuebruik Straatbakken vanusul waalformaet roodbruin, 60mm
	Aanbrengen vanusul geuebruik Straatbakken vanusul waalformaet roodbruin, 60mm
	Straktes en rollaet roodbruin boemk

	Aanbrengen vanuit heugrib Straatbakstenen dikmaatkef 87°, 80mm dik
	Aanbrengen vanuit heugrib Natuursteen elementen, kinderkoppen
	Leveren en aanbrengen Betontegel 300x300x50mm
	Leveren en aanbrengen Betontegel 200x200x50mm
	Aanbrengen vanuit heugrib Straatbakstenen waalformaat roodbruin, 80mm Dicht voegen
	Leveren en aanbrengen Grasbetontegels 400x400x120mm, grijs Afvluiten met bomenzand
	Leveren en aanbrengen Betontegels zwartwit (bushalte) 300x300x60mm
	Leveren en aanbrengen Nespetegel (gel) 300x300x60/65mm
	Leveren en aanbrengen Geleidelijgtel wit 300x300x64mm
	Leveren en aanbrengen (mogelijk heugribel) Container/ mindervalde tegels 300x300x60mm
	Leveren en aanbrengen Nokketegel 300x300x45/60 mm

	Leveren en aanbrengen Haalstand- en tussentjepl 500x500x80mm	
	Aanbrengen vanuit heugbruik Trottoirband 180/200x200x250mm	
	Aanbrengen vanuit heugbruik Infratitband t.b.v. Trottoirband 180/200x200 Inritloek 100/200x800x500 mm Inrit constructie zijkanten hoofdwegen	
	Aanbrengen vanuit heugbruik Infratitband t.b.v. Trottoirband 180/200x200 Inritloek 120/200x500x500 mm Inrit constructie particuliere inriten	
	Aanbrengen vanuit heugbruik Trottoirband 130/150x250mm	
	Aanbrengen vanuit heugbruik Opsluitband 100x200mm	
	Leveren en aanbrengen RWS-band 115/225x240mm	
	Leveren en aanbrengen Eindband RWS-band 115/225x240mm	
	Leveren en aanbrengen Bushaltestand 100/200x400mm, antislip	
	Leveren en aanbrengen Verlooptegel 115/225x102 naar 100/200x400mm links en rechts	

Leveren en aanbrengen
Trottoirband 180x200x200x25mm
Leveren en aanbrengen
Invalide-entband 180x200x250x80mm
Leveren en aanbrengen
Links en rechts
Leveren en aanbrengen
Verlooptoeband 180x200x250 naar 200x250mm t.b.v. drempelplateau links en rechts
Leveren en aanbrengen
Infrivertlooptoeband 180x200x250 naar Tritussenband 200x200mm
Leveren en aanbrengen
Intriband t.v. Trottoirband 180x200x250 Intribak 1200x200x200x25mm
Leveren en aanbrengen
Ooplooptoeband 500x200x200x25mm
Leveren en aanbrengen
Verlooptoeband 500x200x200 naar 200x200mm t.b.v. drempelplateau links en rechts
Leveren en aanbrengen
Intriband ooplooptoeband 500x200x250mm Intribak 150x200x500x500 mm
Leveren en aanbrengen
Ooplootband 200x200x200mm
Leveren en aanbrengen
Rechtslootband 150x200x200mm

Legenda

Groen beplanting

	Groen Gazon
	Groen HUP Gazon, honden uitlaat plaats
	Groen Bloemrijk grasland, lichte grond
	1 Groen Haag Acer campestre
	2 Groen Symphoricarpos 'Magical Ruby Giant'
	3 Groen Hedra colchica 'Faii Favourite'
	4 Groen Rosa 'Bingo Meiland'
	5 Groen Wigwilla florida "tango"
	6 Groen Salix purpurea "Nana"
	7 Groen Caryopteris incana "Cary"
	8 Groen Diervilla splendens
	9 Groen Viburnum opulus "Compactum"
	10 Groen Viburnum aceroides 100-150 cm

11	Green <i>Staphylea indica</i> "Dart's Horizon"
	Green handhaven Bestaande boom
	Localite nieuwe boom 1e grootte <i>Tilia americana</i> "Redmond"
	Localite nieuwe boom 2e grootte <i>Acer campestre</i>
	Localite nieuwe boom 1e grootte <i>Gleditsia triacanthos</i> "Sunburst"
	Localite nieuwe boom 1e grootte <i>Tilia tomentosa</i> "Varanensis"
	Localite nieuwe boom 1e grootte <i>Betula nigra</i>
	Localite nieuwe boom 2e grootte <i>Toona chinensis</i> flamingo
	Localite nieuwe boom 1e grootte Eisdon, <i>Acer pseudoplatanus</i>

	Locatie nieuwe boom 1e grootte lep. Ulmus Triumph
	Locatie nieuwe boom 1e grootte Fraxinus americana 'Autumn Purple'

Legenda

Openbare verlichting

	Lichtmast - bestaande locatie / uitvoeringen Armatuur - Diverse uitvoeringen
	LICHTMAST 8M + DUBB. UITHOUDER 1.25M FORTIKA S22 WW L19 200mA 765m/L VORTIKA S75 NW L19 700mA 9654m/L
	VRI COMBIMAST 8M + DUBB. UITHOUDER FORTIKA S22 WW L19 200mA 765m/L VORTIKA S75 NW L19 700mA 9654m/L
	PAALTOPMAST 4M ZYLIINDO 5118 Cylindrical, PC, Smooth BL 16 XP-G3@350mA WW 01-37-043 435342
	BOOGMAST 7M, UITHOUDER 2M HERGEBRUIK ARMATUUR (BGP212 DW50 2700m/L)

Legenda

-  Bank parkje Eerste Oude Heseleen
 - Pure Oe enkolizits (3000)
 - Leverancier: grijsen
 - Artikelnummer: 20002263
- Betonnen zielelementen
 - 100% zielelement crakel beton
 - Leverancier: VelpoP
 - gereduceerd beton lichtgrijs of antraciet
 - Artikelnummer: 20202060 of 2020220
 - Plaatsten op maatveld, 2m lengte per element
-  Oudeerbank
 - Vrijant oudeerbank hout met reguleuring 3-Zit
 - Leverancier: VelpoP
 - 100% hardhout onbehandeld, poten staal met
 - Artikelnummer: 01143000
 - Fundatie onder maatveld
-  Hondenpoepbak
 - Glasdon, model Retriver 35
 - Leverancier: Glasdon
-  Hekwerk HUP (honden uitlaat plaats) inclusief p
 - Hekwerk
 - Kleur: donkergrijs
 - Hoopde: 120 cm

-  Bestaande parkeerautomaat
Handhaven/ tijdelijk opnemen
-  Bestaand fietsbeugel
Handhaven/ tijdelijk opnemen
-  Plaatsen Abri
-  Plaatsen afvalbak nabij Abri
-  Bestaande Muphi
Herplaatsen/ handhaven

